РАЗПРЕДЕЛЕНИЕ ЕТАЖ - ВОДОПРОВОД
FLOOR PLAN - PLUMBING

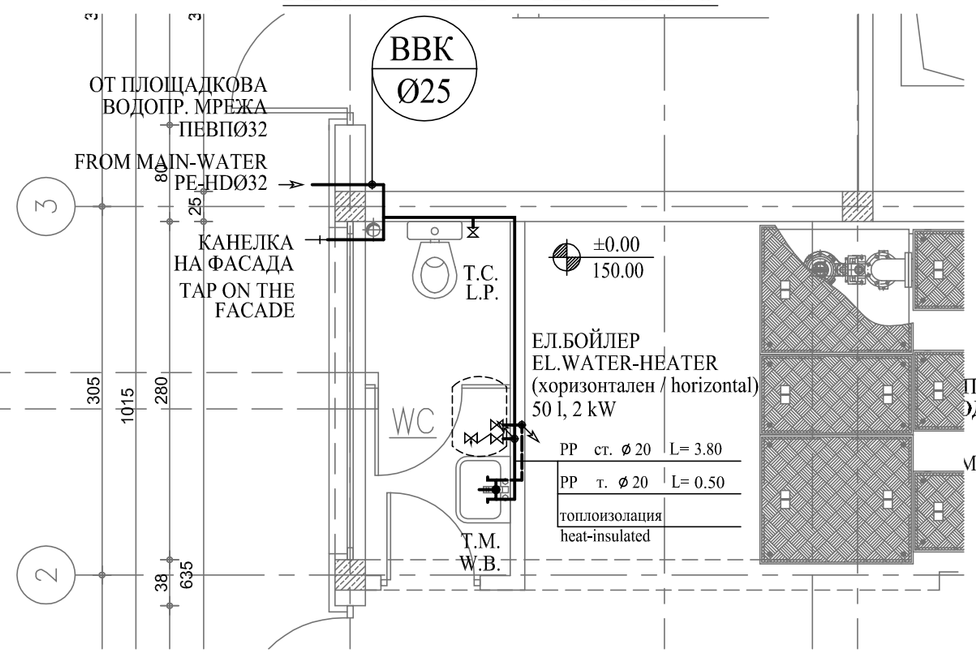

АКСОНОМЕТРИЯ НА ВОДОПРОВОД
PLUMBING SCHEME

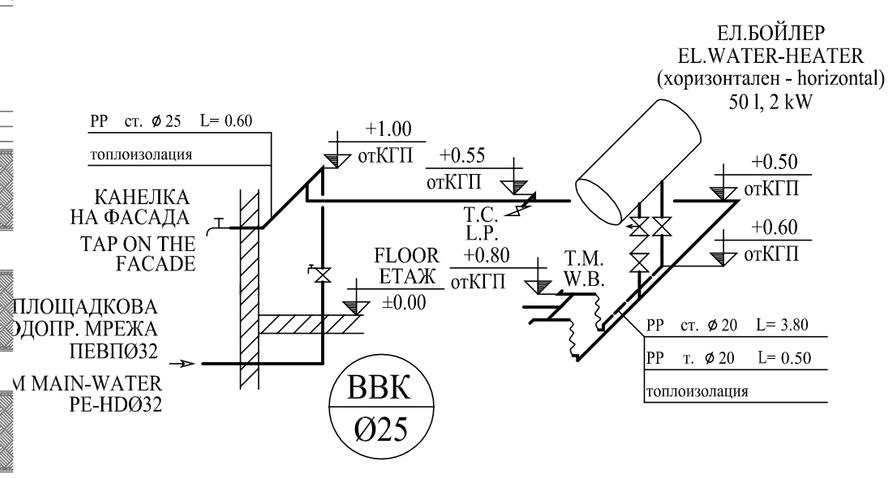

АКСОНОМЕТРИЯ НА КАНАЛИЗАЦИЯ
SEWERAGE SCHEME

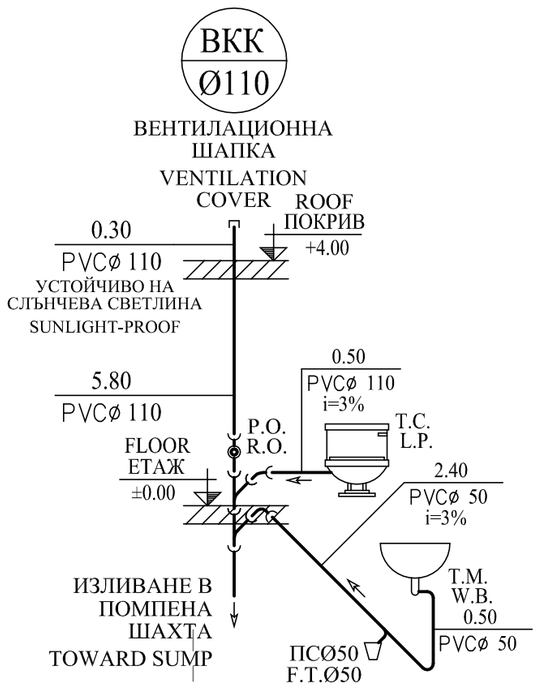

РАЗПРЕДЕЛЕНИЕ ЕТАЖ - КАНАЛИЗАЦИЯ
FLOOR PLAN - SEWERAGE

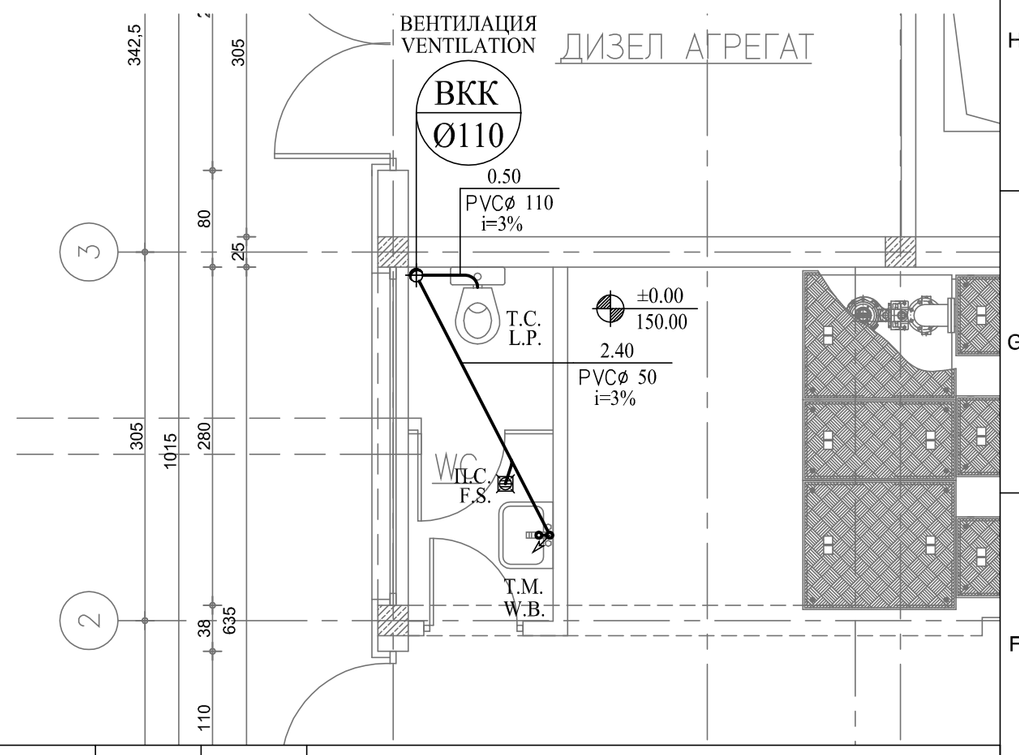

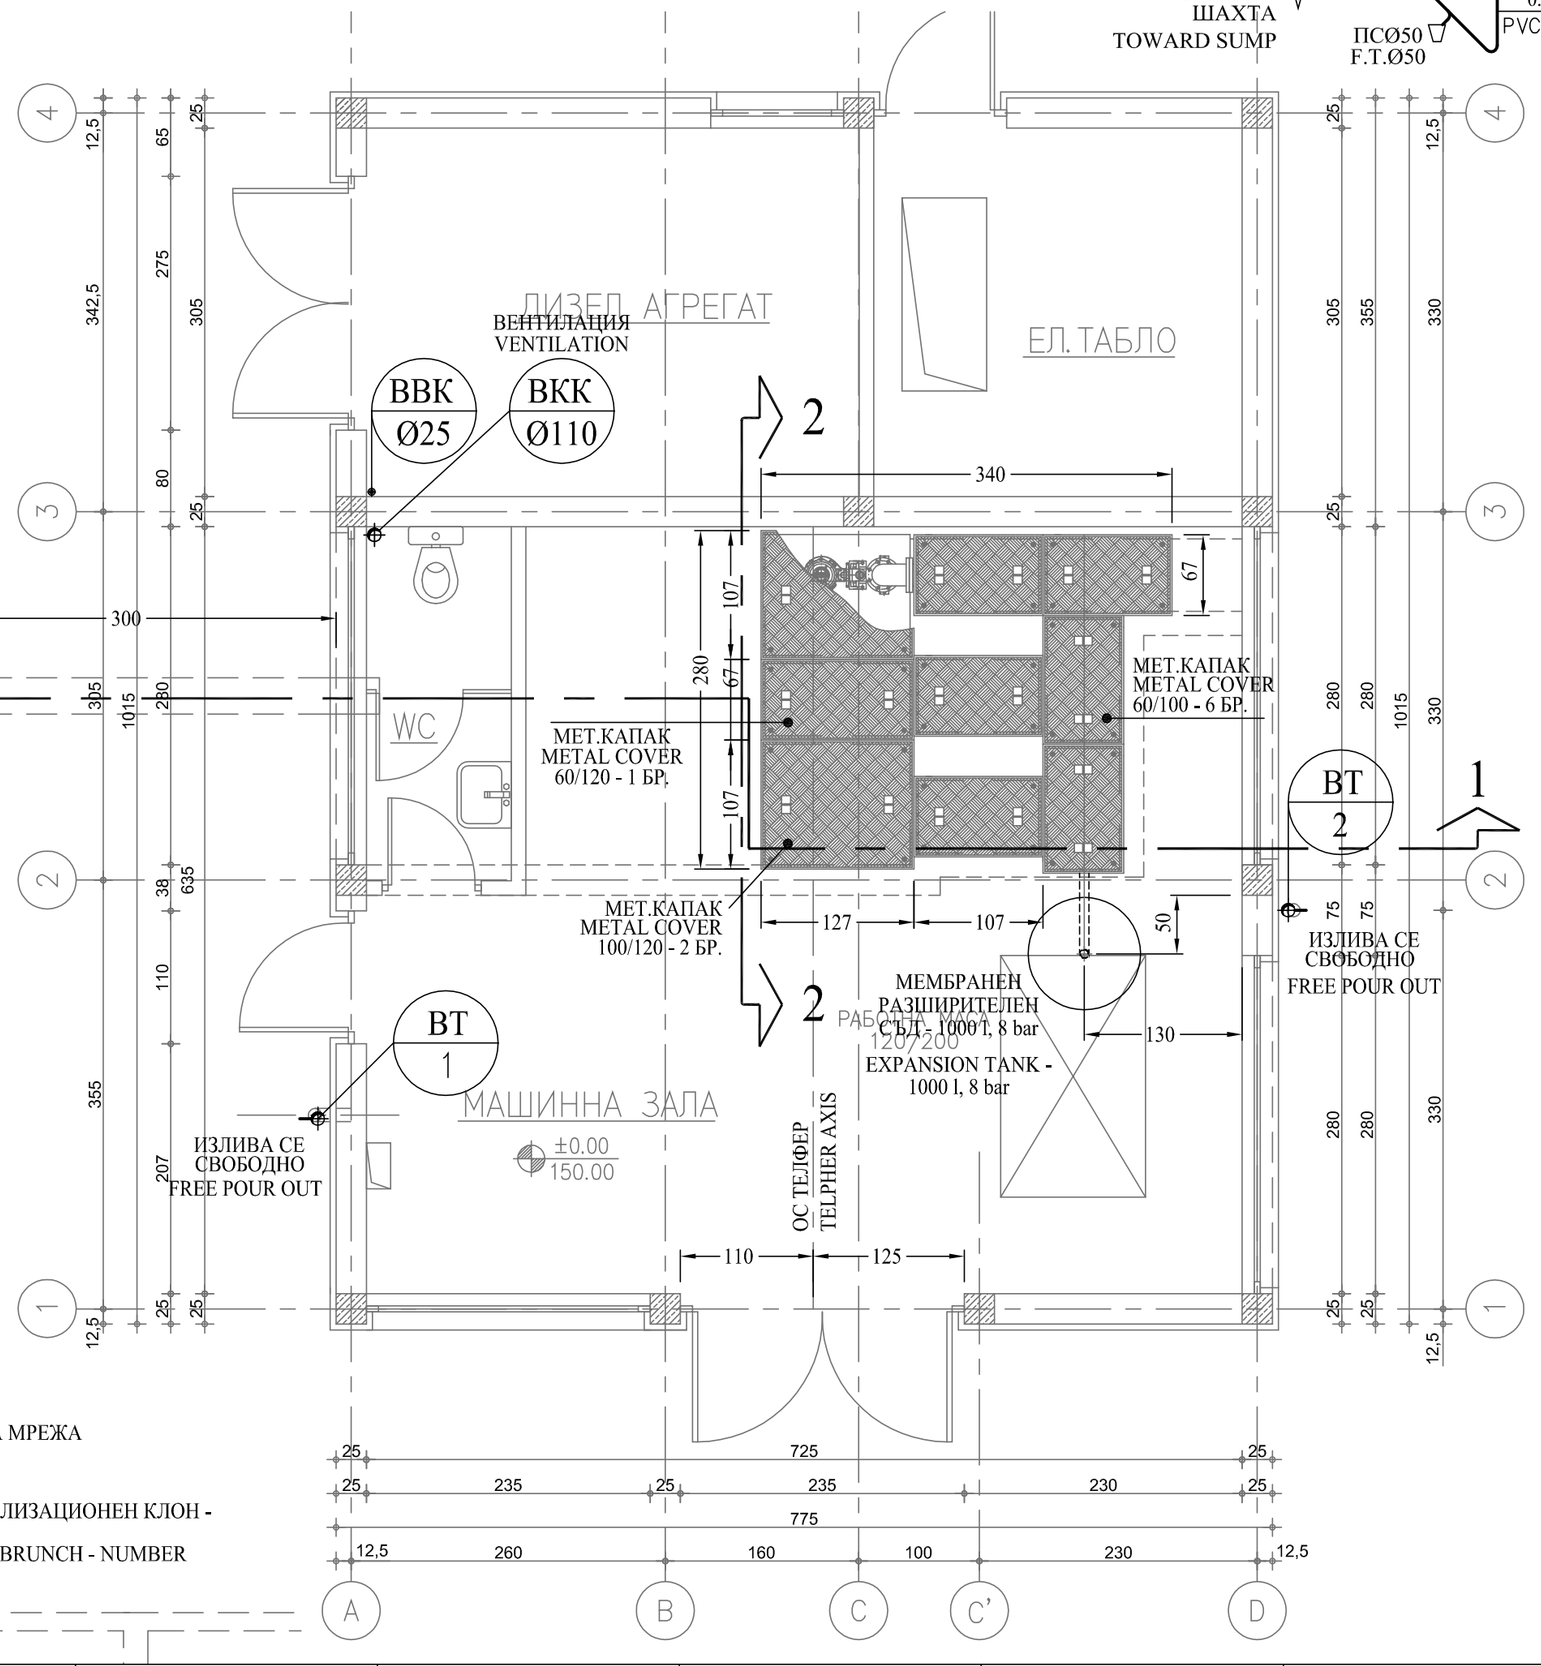

ЛЕГЕНДА:

- ——— ВОДОПРОВОД ЗА СТУДЕНА ВОДА - ПП ТРЪБИ
  WATER PIPE FOR COLD WATER - PP PIPES
- – – – – ВОДОПРОВОД ЗА ТОПЛА ВОДА - ПП ТРЪБИ С АЛУМИНИЕВА ВЛОЖКА
  WATER PIPE FOR HOT WATER - PP PIPES WITH ALUMINUM INSERT
- П.П. / P.P. ПОЛИПРОПИЛЕНОВИ ТРЪБИ / POLYPROPYLENE PIPES
- СПИРАТЕЛЕН КРАН / CLOSING VALVE
- СПИРАТЕЛЕН КРАН С ИЗПРАЗНИТЕЛ / CLOSING VALVE WITH DISCHARGER
- ВВК / 2 — ВЕРТИКАЛЕН ВОДОПРОВОДЕН КЛОН - НОМЕР / VERTICAL WATER SUPPLY BRUNCH - NUMBER
- Т.С. / L.P. ТОАЛЕТНО СЕДАЛО / LAVATORY PAN
- Т.М. / W.B. ТОАЛЕТНА МИВКА / WASH-BASIN
- П.С. / F.T. ПОДОВ СИФОН / FLOOR TRAP
- П.С. / F.T. ПОДОВ СИФОН / FLOOR TRAP
- Р.О. / R.O. РЕВИЗИОНЕН ОТВОР / REVISION OPENING
- ——— КАНАЛИЗАЦИОННА МРЕЖА / SEWERAGE
- ВКК / 2 — ВЕРТИКАЛЕН КАНАЛИЗАЦИОНЕН КЛОН - НОМЕР / VERTICAL SEWAGE BRUNCH - NUMBER

REVISION	DATE	NAME	APPROVED	MODIFICATION
Rev. E				
Rev. D				
Rev. C				
Rev. B				
Rev. A	_._.2008	_____	_____	_____

ALL RIGHTS RESERVED ! This drawing and the information contained theirin is the property of Joint Venture. No part of this drawing may be reproduced, stored in a retrieval system, or transmitted in any form, or by any means, electronic, mechanical, photocopying, recording or otherwise, without the prior permission of the copyright holder.

EMPLOYER

MINISTRY OF ENVIRONMENT AND WATER
Directorate "European Union Funds for Environment"
ISPA Measure No 2002/BG/16/P/PE/018

FINAL APPROVEL

CONSULTANT - JOINT VENTURE

DIWI Consult International GmbH
LEADING PARTNER
IGIP
LOPP

PROJECT	SHOUMEN WATER CYCLE IMPROVEMENTS - BULGARIA Lot No 1 : Network Design
ОБЕКТ	ПОДОБРЕНИЕ НА ВОДНИЯ ЦИКЪЛ НА гр. ШУМЕН-БЪЛГАРИЯ Лот № 1 Проект на мрежата
PART ЧАСТ	SEWAGE PUMP STATION КАНАЛИЗАЦИОННА ПОМПЕНА СТАНЦИЯ
DRAWING TITLE СЪДЪРЖАНИЕ	GROUND FLOOR - WS&S LEV. ± 0.00 ПРИЗЕМЕН ЕТАЖ - ВиК КОТА ± 0.00

TEAM LEADER РЪКОВОДИТЕЛ ЕКИП	C. HAMILTON К. ХАМИЛТОН		COORDINATED СЪГЛАСУВАЛИ		ARCHIVE АРХИВ	
TASK MANAGER ПРОЕКТ МЕНИДЖЕР	R. KOTHE P. KOTE		ARCH. АРХ.	EL ЕЛ.	PART ЧАСТ	TECHN & WS&S ТЕХН. И ВК
DESIGNER ПРОЕКТАНТ	eng.P.DOICHINOV инж.П.ДОЙЧИНОВ		VP ВП	HV ОВИ	PHASE ФАЗА	DD РП
DESIGNER ПРОЕКТАНТ	eng.O.ZASHEV инж.О.ЗАШЕВ		CONSTR. КОНСТР.		SCALE МАЩАБ	1 : 50
					DATE ДАТА	08.2008
					REVISION РЕВИЗИЯ	0
					DRAWING No ЧЕРТЕЖ No	DD / SH / V / 02 / 002