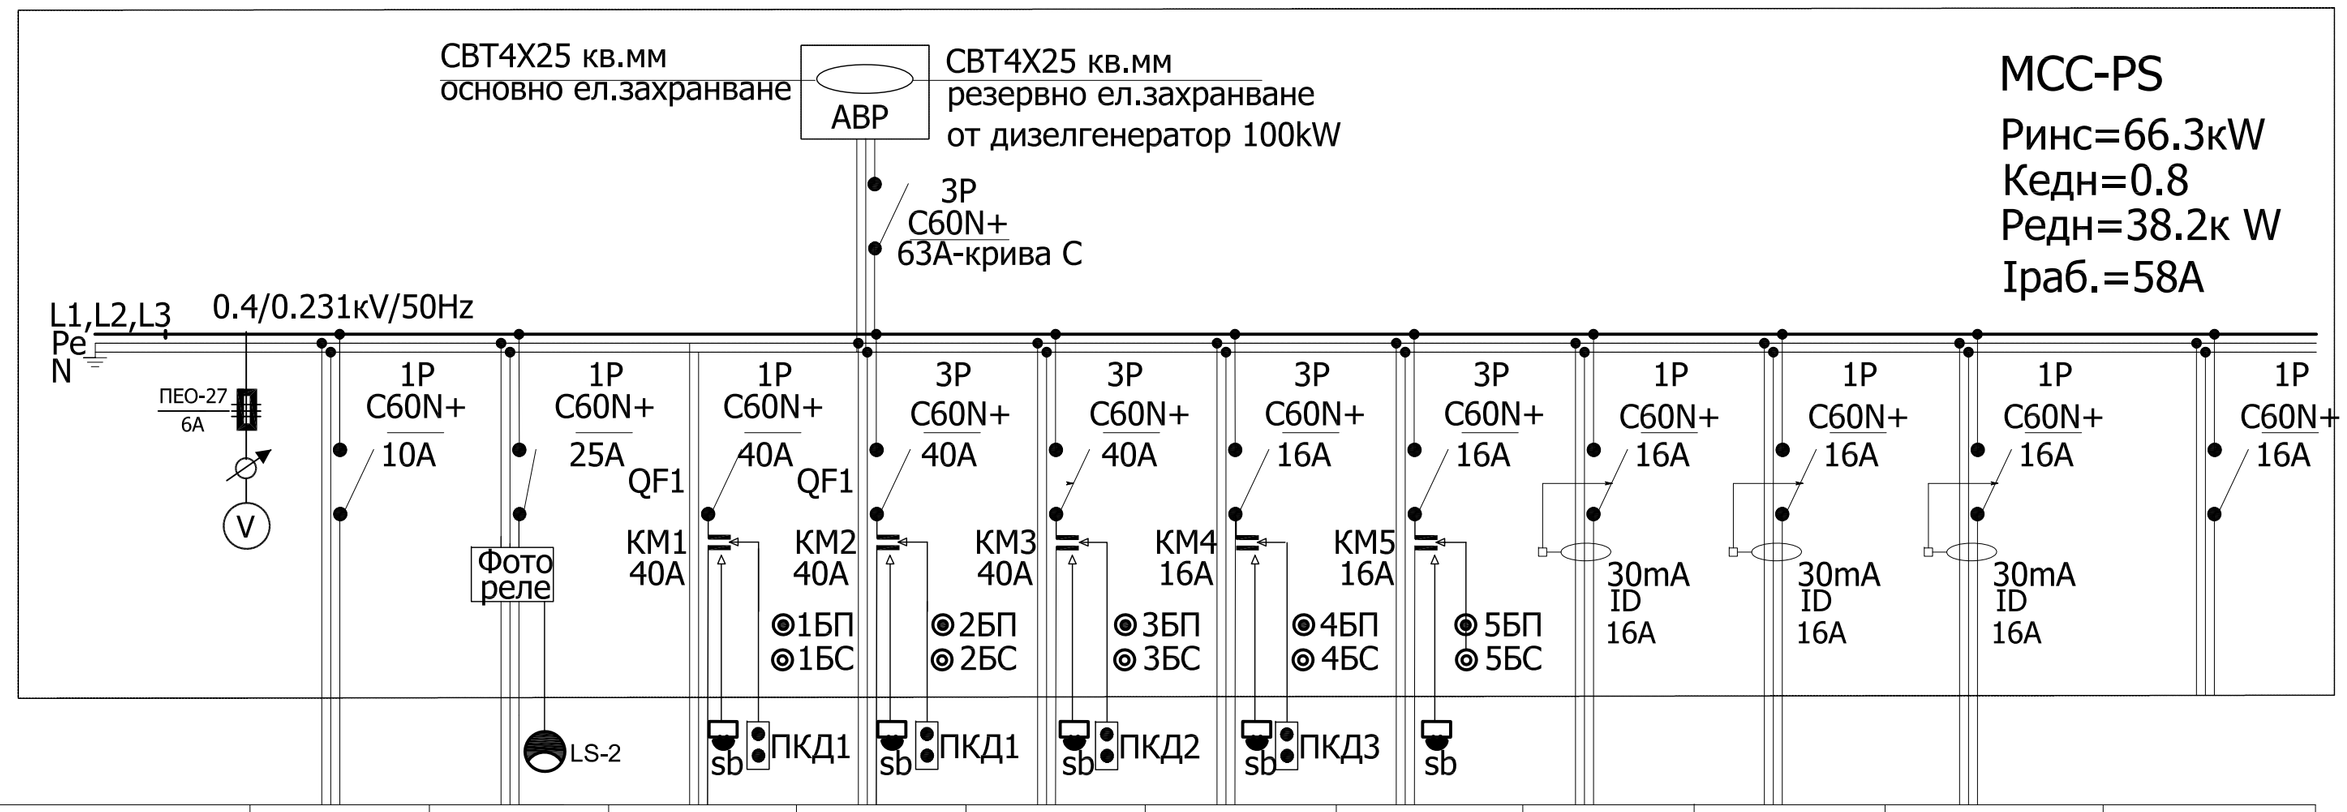

Токов кръг	1	2	3	4	5	6	7	8	9	10	11
Предназначение	Осветлен	Външно осветление	Потопяема помпа-раб.	Потопяема помпа-раб.	Потопяема помпа-рез.	Верт.сито	Дренажна помпа	Ел.радиатори		Контакти	Резерва
Инсталирана мощност, W	696	1000	18500	18500	18500	2500	1500	2600	2000	500	
Тип кабел	СВТ	СВТ	СВТ	СВТ	СВТ	СВТ	СВТ	СВТ	СВТ	СВТ	
Сечение, mm	3x1.5	3x2.5	5x6	5x6	5x6	5x2.5	5x2.5	3x2.5	3x2.5	3x2.5	
Фаза	L1	L2	L1,L2,L3	L1,L2,L3	L1,L2,L3	L1,L2,L3	L1,L2,L3	L1	L2	L3	L1

ЗАБЕЛЕЖКА:

1/ТАБЛО MCC-PS ЩЕ БЪДЕ СТОМАНОЛАМАРИНЕН ШКАФ ЗА МОНТАЖ НА БЕТОНОВ ЦОКЪЛ, ЗАПЪЛНЕН ПО ПРИЛОЖЕНАТА СХЕМА.

2/ПРИ ИЗРАБОТКАТА ДА СЕ ГЛЕДАТ СЪВМЕСТНО ПРИНЦИПНИТЕ СХЕМИ ЗА АВТОМАТИЗАЦИЯ НА ПРОЦЕСА.

REVISION	DATE	NAME	APPROVED	MODIFICATION
Rev. E				
Rev. D				
Rev. C				
Rev. B				
Rev. A	__.__.2008	_____	_____	_____

ALL RIGHTS RESERVED ! This drawing and the information contained theirin is the property of Joint Venture. No part of this drawing may be reproduced, stored in a retrieval system, or transmitted in any form, or by any means, electronic, mechanical, photocopying, recording or otherwise, without the prior permission of the copyright holder.

EMPLOYER

MINISTRY OF ENVIROMENT AND WATER
Directorate "European Union Funds for Enviroment"
ISPA Measure No 2002/BG/16/P/PE/018

FINAL APPROVEL

CONSULTANT - JOINT VENTURE

DIWI Consult International GmbH
LEADING PARTNER
DIWI igip LOPP

PROJECT	SHOUMEN WATER CYCLE IMPROVEMENTS - BULGARIA Lot No 1 : Network Design
ОБЕКТ	ПОДОБРЕНИЕ НА ВОДНИЯ ЦИКЪЛ НА гр. ШУМЕН-БЪЛГАРИЯ Лот № 1 Проект на мрежата
PART ЧАСТ	SEWAGE PUMP STATION - DIVDYADOVO КАНАЛИЗАЦИОННА ПОМПЕНА СТАНЦИЯ - ДИВДЯДОВО
DRAWING TITLE СЪДЪРЖАНИЕ	SINGLE LINE DIAGRAM OF MCC-PS ЕЛЕКТРИЧЕСКА СХЕМА НА MCC-PS
ARCHIVE АРХИВ	
PART ЧАСТ	ELECTRICAL ЕЛЕКТРО

TEAM LEADER РЪКОВОДИТЕЛ ЕКИП	C. HAMILTON К. ХАМИЛТОН		COORDINATED СЪГЛАСУВАЛИ		PHASE ФАЗА: DD РП
TASK MANAGER ПРОЕКТ МЕНИДЖЕР	R. KOTHE Р. КОТЕ		ARCH. АРХ.		SCALE МАЩАБ: 1:50
DESIGNER ПРОЕКТАНТ	eng.P.ILKOV инж.П.ИЛКОВ		VP ВП	T & W Т. и Ж	DATE ДАТА: 11.2008
			CONSTR. КОНСТР.		REVISION РЕВИЗИЯ: 0

DRAWING No / ЧЕРТЕЖ No: DD/SH/D/09/009