
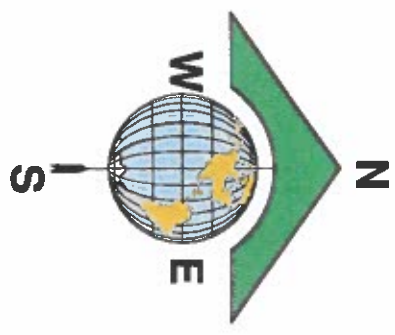


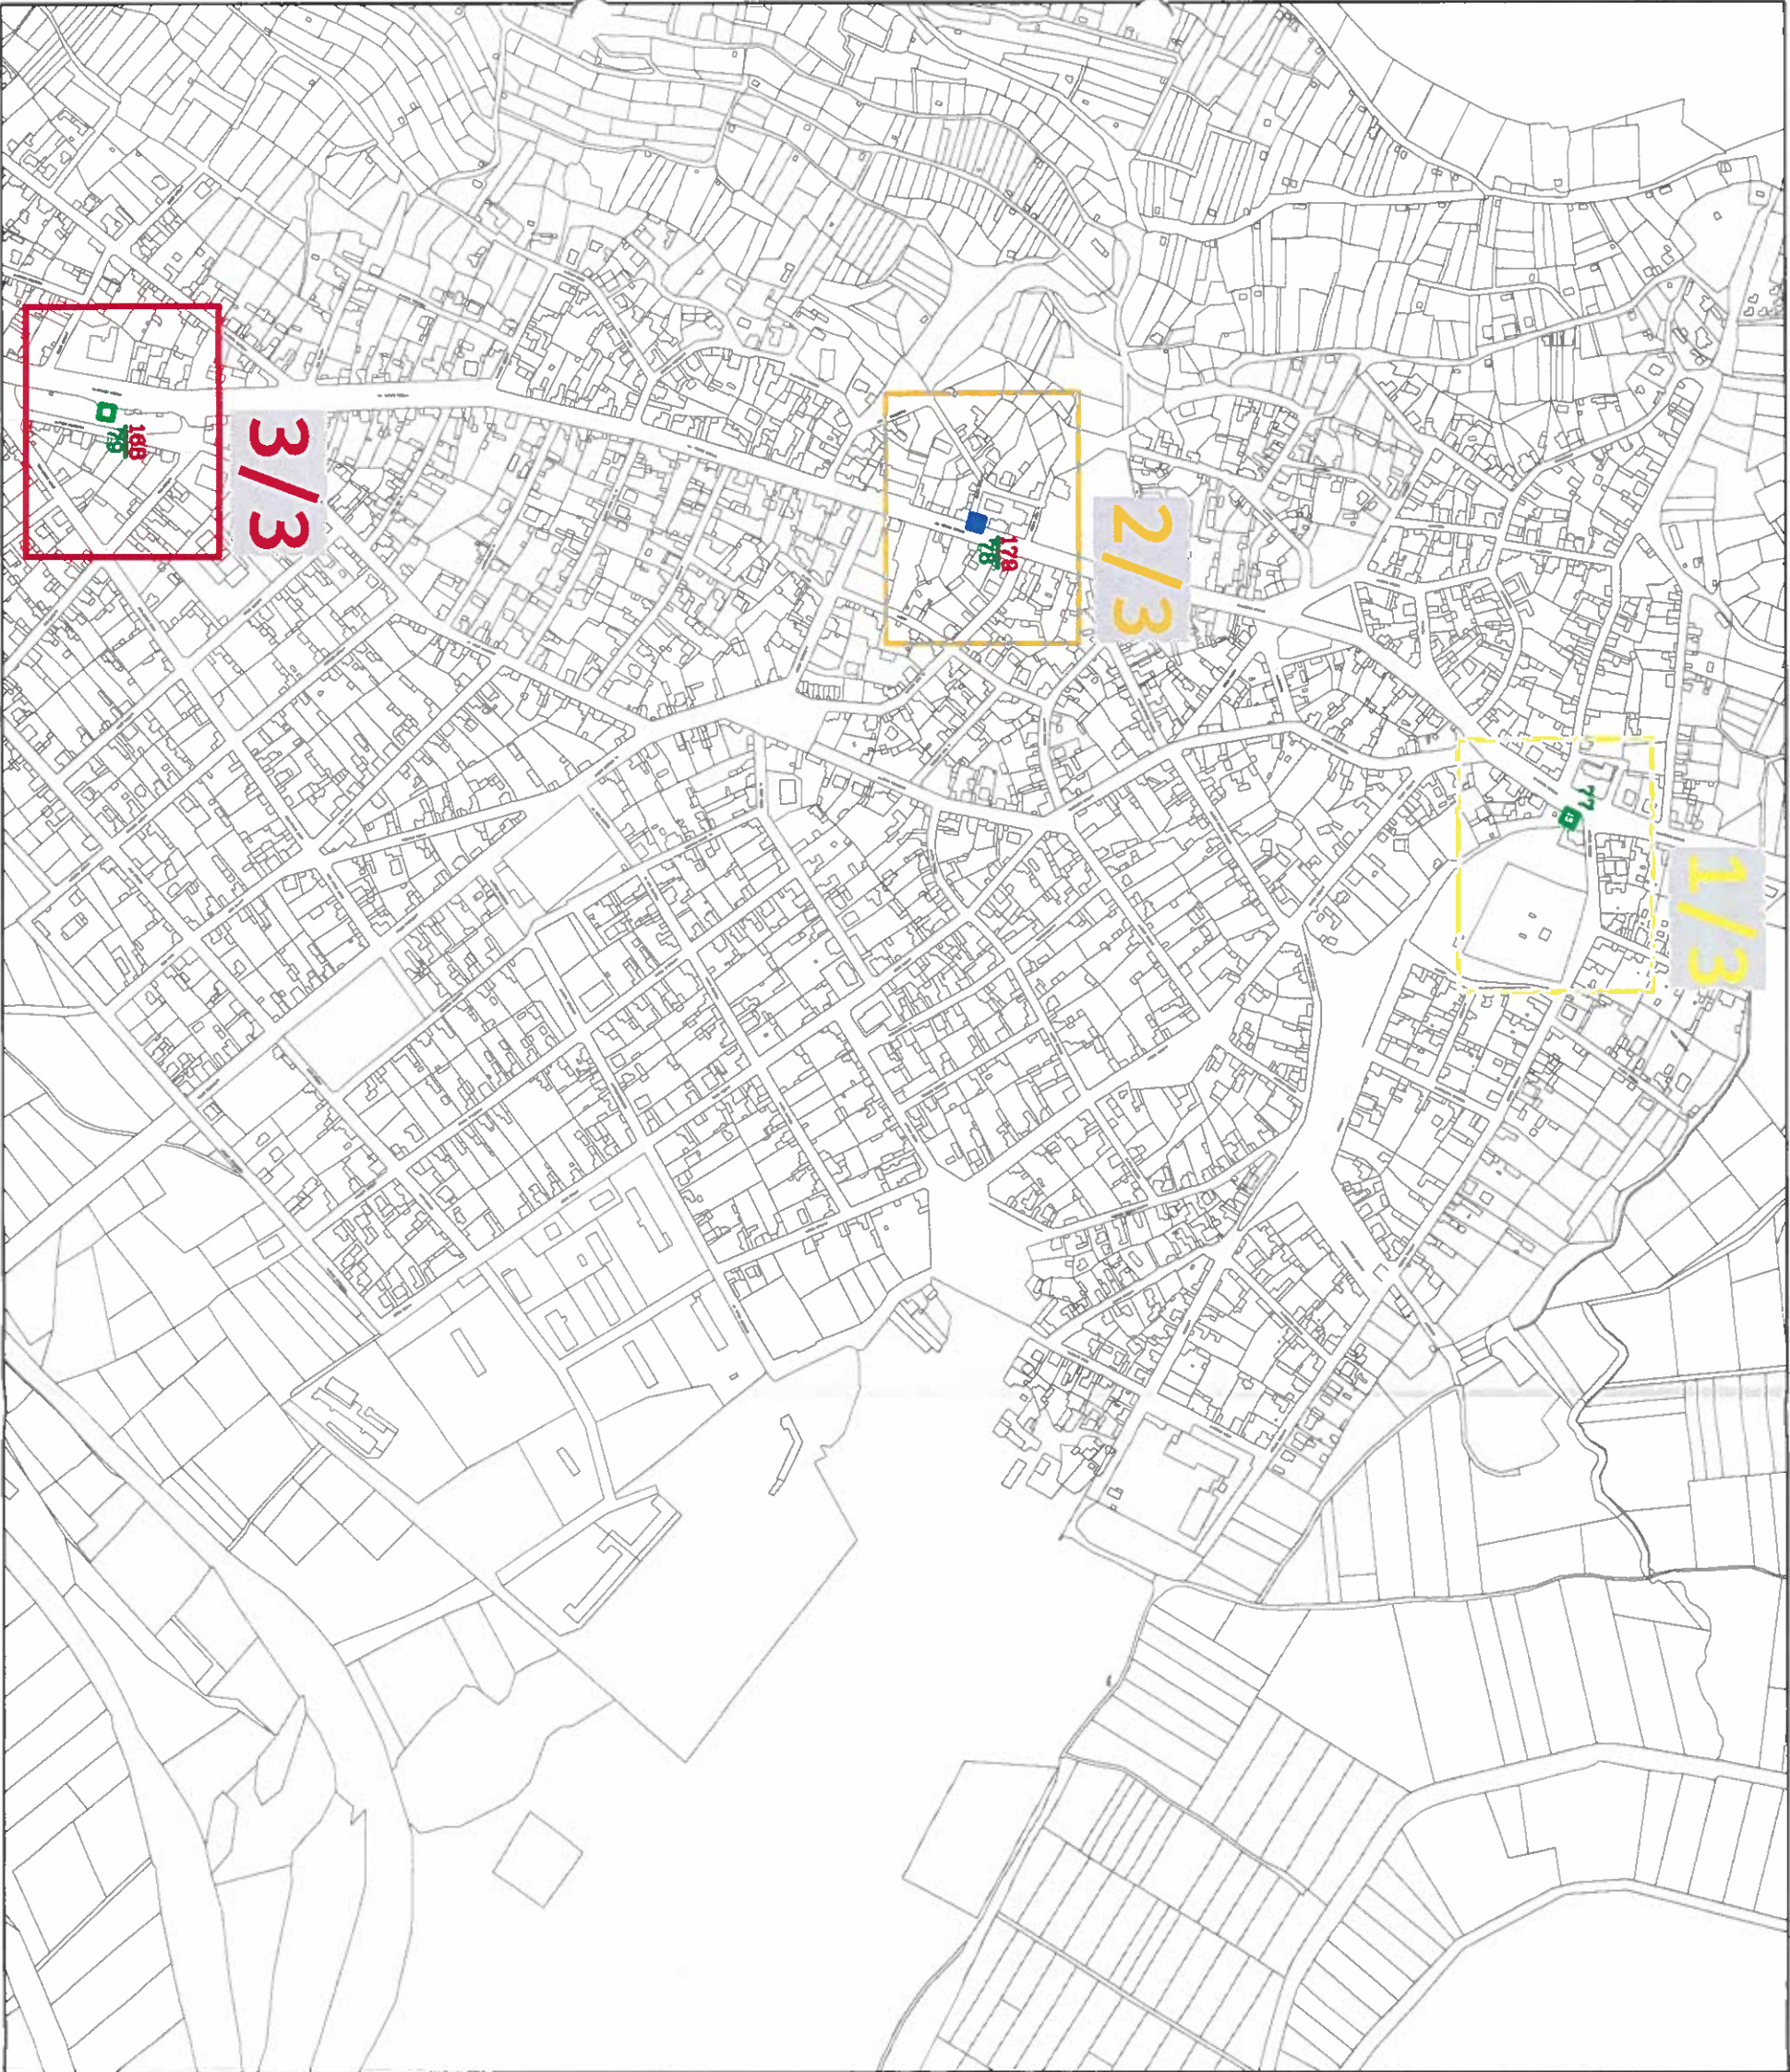

Обхвата
101
Номер на обхвата
от общинт брой

ЛЕГЕНДА:

Обект за поставяне
1010 пикт

100 - стоп номер
10 - нов номер

Схема за разполагане на
преместваеми обекти, съгл. чл. 56
(1)(2) от ЗУТ за територията на
гр. Шумен - кв. Дивядово

М 1:50000

Утвърдил:
арх. Христо Христов
/Кмет на Община Шумен/

Одобрил:
арх. Цвета Жекова
/Главен архитект на Община Шумен/

Изработил:
инж. Николай Станислав