



ОБЩИНА ШУМЕН

9700 гр. Шумен, бул. "Славянски" № 17, тел./факс: 054/800400,

e-mail: mayor@shumen.bg, <http://www.shumen.bg>

ISO 9001:2000 ISO 14001:2004 OHSAS 18001:2002 ISO 27001:2005

РАЗРЕШЕНИЕ ЗА СТРОЕЖ

№ 62 от 14.03.2011 год.

Разрешава се на:

ОБЩИНА ШУМЕН

бул. "Славянски" № 17

гр. Шумен

документ за собственост – чл.56, ал. 2 от ЗОС

На основание чл.148 ал.1, 2, 4, 8, 9 от ЗУТ, действ. ЗРП да извърши:
Ремонт на каскада (пешеходни алеи), част от европроект "Оттука започва България"- строеж от IV категория, съгласно чл.8 и чл.9 от Наредба № 1 за номенклатурата на видовете строежи, по одобрен проект по част Архитектура на 11.03.2011 год., проекти по част Електро съгласуван на 11.03.2011г., Оценка за съответствие на инвестиционния проект със съществените изисквания към строежите, с Решение на ОБЕСУТ от Протокол №10/08.03.2011г., т.8.

Местоположение на обекта : УПИ I в кв.279 по плана на гр.Шумен от ул."Съединение" до пл."Воин"

Строежът не е недвижима културна ценност.

Строежът подлежи на въвеждане в експлоатация на основание чл.177 ал.1 от ЗУТ.

Строителните работи могат да започнат след влизане на разрешението в сила.

Разрешението се издава по повод заявление вх.№ 08-00-93/14.03.2011год.


ЗАБЕЛЕЖКА: Строителните работи да започнат след влизане на разрешението в сила. На основание чл.153 ал.2 от ЗУТ разрешението за строеж губи правно действие ако до 3 години не е започнато строителството от влизането му в сила и до 5 год. не е завършено строителството.

арх. Огнян Гърбев

гл. архитект на Община Шумен

ДД



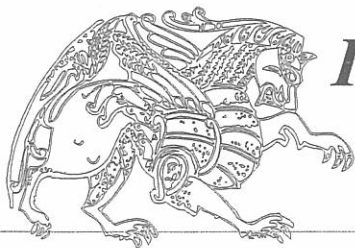

ПЛИСКА КОНСУЛТИНГ ООД

София, ул. "Владайска" 10, ет. 2, офис 3,
факс. 02/980 57 05, GSM 0878/707 722, e-mail: office@pliska.bg

ПРОЕКТ

ОТТУКА ЗАПОЧВА БЪЛГАРИЯ

ОБЕКТ : ГРУПОВ ПАМЕТНИК НА КУЛТУРАТА
„ИСТОРИЧЕСКА ЗОНА СТАРИЯТ ШУМЕН”

ПОДОБЕКТ : РЕМОНТ КАСКАДА

ЧАСТ: Архитектурна

ФАЗА: Т II

ВЪЗЛОЖИТЕЛ: ОБЩИНА ШУМЕН

ПЪЛНА ПРОЕКТАНТСКА ПРАВОСПОСОБНОСТ	
	арх. ВАЛЕРИЙ К. КОЛЕВ
	Рег. №: 01048
дата	подпис

ПРОЕКТАНТ:.....

/арх. В. Колев/

ВЪЗЛОЖИТЕЛ:.....

02.2011 год.

28

ПРОЕКТ: ОТТУКА ЗАПОЧВА БЪЛГАРИЯ
ОБЕКТ: ГРУПОВ ПАМЕТНИК НА КУЛТУРАТА „ИСТОРИЧЕСКА
ЗОНА СТАРИЯТ ШУМЕН“
ПОДОБЕКТ: РЕМОНТ КАСКАДА
ФАЗА: Т.П.
ЧАСТ: АРХИТЕКТУРНА
ВЪЗЛОЖИТЕЛ: ОБЩИНА ШУМЕН

О Б Я С Н И Т Е Л Н А З А П И С К А

Проектът се разработва във връзка със заданието на възложителя като решава няколко проблема:

1. Хидроизолация на повърхностите в контакт с водата;
2. Ремонт на съществуващото атракционно осветление;
3. Ремонт на съществуващата ел. мрежа, в това число разпределителна касета и др. подобни.

По проблем номер 1, проекта предлага следното решение, което след направените огледи и проучвания, би гарантирало най-добре необходимата хидроизолация при сравнително икономично прилагане на материали.


Съществуващо положение на така наречените поточета (улеи от глици-настилка) е проблематично защото във фугите са прораствали плевели и трева, а подмяната на глици-настилка с други материали реално ще доведе до пълен основен ремонт на каскадата. Същото е и положението с водни хоризонтални обеми, изпълнени от гранитни плочи които с многобройните си фуги пропускат водни количества в почвата.

Проектът предлага да се приложи обработка на всички повърхности в контакт с вода чрез следната технология:

Подготовка на основите:

- фугите се почистват с пароструйка
- телена четка за натрупванията
- третиране на гъбични образувания, плевели, и др. прораствания с хим.разтвори
- Продухване сифони и канали



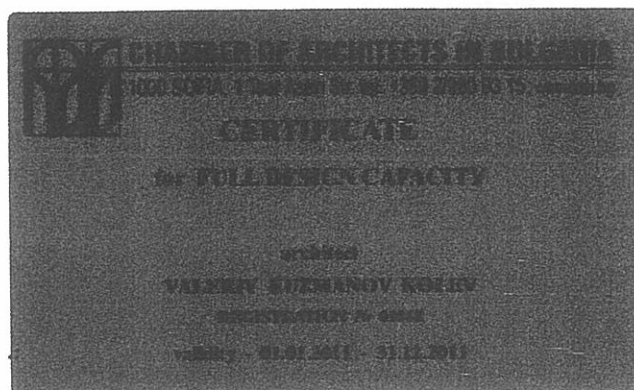

 КАМАРА НА АРХИТЕКТЕ В БЪЛГАРИЯ
1000 София, ул. Цар Асен № 1, тел: 02/980 93 15 www.kab.bg
УДОСТОВЕРЕНИЕ
за ПЪЛНА ПРОЕКТАНТСКА ПРАВОСПОСОБНОСТ

архитект
ВАЛЕРИЙ КУЗМАНОВ КОЛЕВ
РЕГИСТРАЦИОНЕН № 01048
ВАЛИДНОСТ ОТ 01.01.2011 ДО 31.12.2011
ПРЕДСЕД. НА КОМ. ПО РЕГ.:  ПРЕДСЕД. НА УС: 



Алианц България
Застрахователно акционерно дружество

Общо застраховане



"Алианц България" – Застрахователно Акционерно Дружество на основание предложение от Застрахования срещу платена застрахователна премия застрахова гражданската отговорност на Застрахования по начин и условия, както следва:

ВИД ЗАСТРАХОВКА:	Професионална отговорност в проектирането и строителството
ЗАСТРАХОВАТЕЛ:	ЗАО "Алианц България" бул. "Княз Дондуков" № 59, 1504 София ДДС № BG040638060 ЕИК по Булстат: 040638060
ЗАСТРАХОВАН:	АРХИТИМ ЕИК по Булстат: 127578588 Адрес: гр./с. ШУМЕН, п. код 9700, УЛ.ВЛ. ВЪСТНАИЕ 162,
ДЕЙНОСТ НА ЗАСТРАХОВАНИЯ:	Проектант
СРОК НА ЗАСТРАХОВКАТА:	от 00:00:00 часа на 17.02.2011 г. до 24:00:00 часа на 16.02.2012 г.
РЕТРОАКТИВНА ДАТА:	19.01.2006 г.
ЗАСТРАХОВАТЕЛНО ПОКРИТИЕ:	Съгласно действащата нормативна уредба
ЗАСТРАХОВАТЕЛНИ СУМИ:	50,000.00 BGN за всяко едно събитие. 100,000.00 BGN в агрегат за срока на застраховката.
САМОУЧАСТИЕ НА ЗАСТРАХОВАНИЯ:	10.00 % (десет процента), но не по-малко от 1,000.00 BGN (хиляда BGN) от всяка щета.
ЗАСТРАХОВАТЕЛНА ПРЕМИЯ:	100.00 BGN (сто BGN)
ДАНЪК ПО ЗДЗП:	2.00 BGN (два BGN)
ОБЩА ДЪЛЖИМА СУМА:	102.00 BGN (сто и два BGN)
СРОК ЗА ПЛАЩАНЕ:	17.02.2011 г. 102.00 BGN в т.ч. премия 100.00 BGN и данък 2.00 BGN

Приложеният Въпросник-предложение, добавъци и други писмени споразумения между страните, ако има такива, представляват неразделна част от настоящата полица.

С подписа си по-долу Застрахованият удостоверява, че му е предоставена писмена информация като потребител на застрахователни услуги по чл. 185 ал. 3 от Кодекса за застраховане.

В случай на неплащане или непълно плащане на дължима вноска от застрахователната премия, застраховката се прекратява към 24.00 часа на 15-ия ден, считано от датата на съответния падеж, посочен в застрахователната полица.

ДАТА И МЯСТО НА ИЗДАВАНЕ: 19.01.2011 г., гр. ШУМЕН

ЗАСТРАХОВАТЕЛ: /...../
/ Радмила Славева Илиева /

ЗАСТРАХОВАН: /...../
/ АРХИТИМ /

"Архитим" ЕООД
Architeam LTD.

Посредник: ГП ШУМЕН - ГЕНЕРАЛНА АГЕНЦИЯ ШУМЕН ООД, гр./с. ШУМЕН, п. код 9700, ХРИСТО БОТЕВ, №18, ЛД № 2700000
Посредник: "БЪЛГАРИЯ НЕТ" АД, гр. СОФИЯ, п.код 1504, бул. КНЯЗ ДОНДУКОВ № 59, ЛД № 0010005

№ 0962688

ОРИГИНАЛ

Хидроизолация :

- обработка на всички прави ъгли и направа на холкери
- полагане на компенсаторни ленти във фуги и холкери
- грунд ИЗОЕЛАСТ - първи слой
- грунд ИЗОЕЛАСТ - втори слой
- ИЗОМРАЗ (сив) - първи слой
- ИЗОМРАЗ (сив) - втори слой
- армировъчна мрежа
- ИЗОМРАЗ (сив) - трети слой
- ИЗОМРАЗ (сив) - четвърти слой

По този начин ще се постигнат няколко цели. Ще се оформи хидроизолирано легло на водата, което е с гарантирана UV защита и без фуги. Единственото изискване към бъдещата реализация на проекта е да се направят проби с автора на проекта и да се достигне тъмносива - графитна повърхност, която да не конкурира гранитните бордове при нефункционираща каскада - при непълни водни басейни.


По проблемите 2 и 3 се прилага конкретен проект за ремонт на атракционното осветление.


Приложени :

Арх.част -
Ел.част -


4 бр.папки
4 бр.папки

02.2011 год.
гр.ШУМЕН

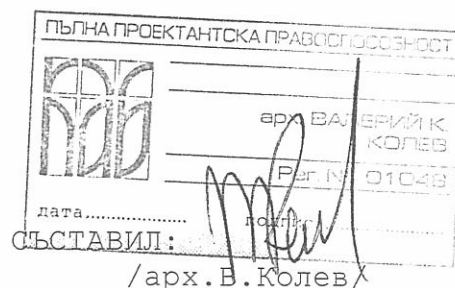

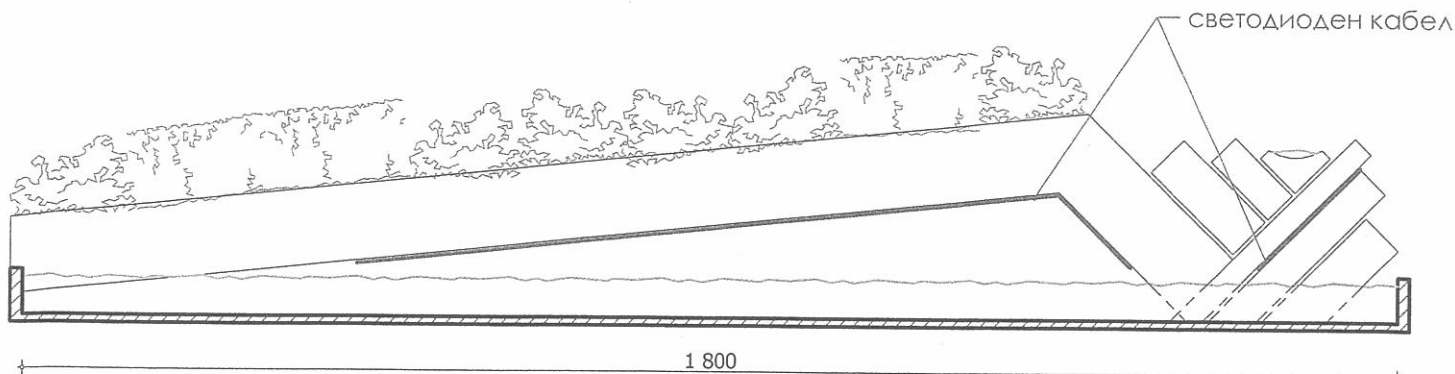

ФАСАДА ФРАГМЕНТ "1"
М 1:100

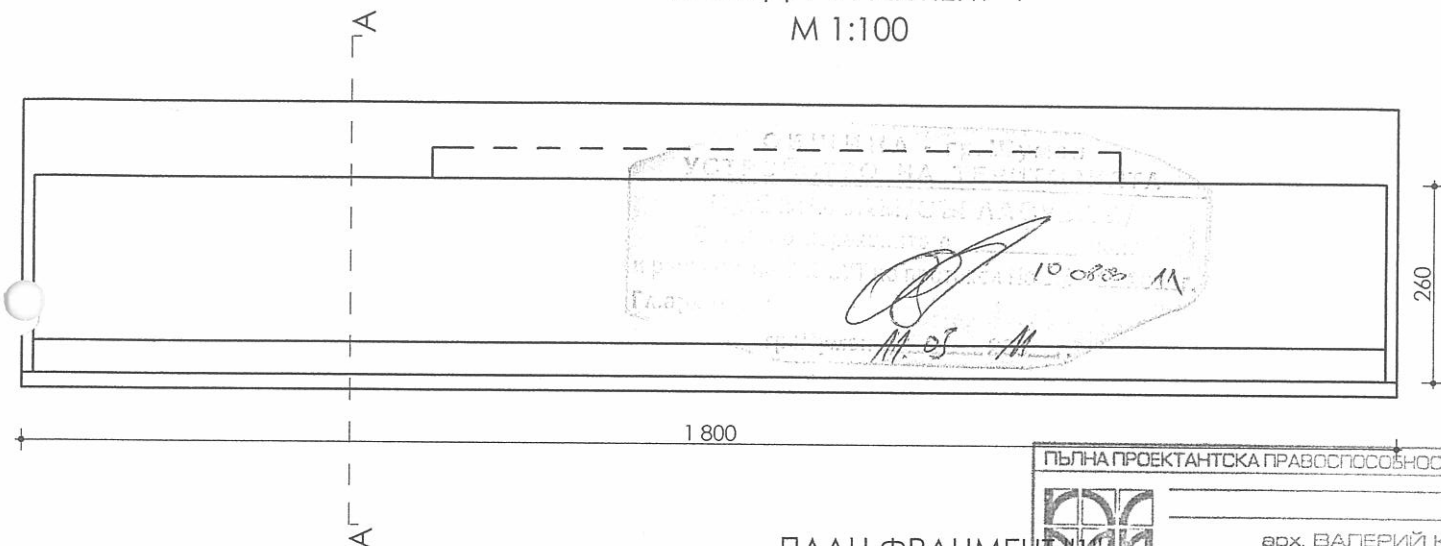

ПЛАН ФРАГМЕНТ "1"
М 1:100

ПЪЛНА ПРОЕКТАНТСКА ПРАВОСПОСОБНОСТ	
	арх. ВАЛЕРИЙ К. КОЛЕВ
	Рег. №: 01048
дата	подпис



РАЗРЕЗ А-А
М 1:50



ПЛИСКА КОНСУЛТИНГ ООД

ПРОЕКТ:

ОТТУКА ЗАПОЧВА БЪЛГАРИЯ

ОБЕКТ: ГРУПОВ ПАМЕТНИК НА КУЛТУРАТА
"ИСТОРИЧЕСКА ЗОНА СТАРИЯТ ШУМЕН"

ПОДОБЕКТ: РЕМОНТ КАСКАДА

ВЪЗЛОЖИТЕЛ: ОБЩИНА ШУМЕН

кмет К. Костов

Ръководител фирма изпълнител:
инж. Ст. Ковачев

Проектанти:

арх. Валери Колев

Съгласували:

Конструкции -

ЕЛ - инж. Л. Колева

ВиК -

ЧАСТ: АРХИТЕКТУРНА

ЧЕРТЕЖ:

ФРАГМЕНТ "1"

ФАЗА: ТП

МАЩАБ:

ДАТА: 02/2011 г.

№ ПИСТ:


2

Подготовка на
основите

- фугите се почистват с пароструйка
- телена четка за натрупванията
- третиране на гъбични образувания, плевели, и др. прораствания с хим.разтвори
- Продушване сифони и канали


Хидроизолация

- обработка на всички прави ъгли и направа на холкери
- полагане на компенсаторни ленти във фуги и холкери
- грунд ИЗОЕЛАСТ - първи слой
- грунд ИЗОЕЛАСТ - втори слой
- ИЗОМРАЗ (сив) - първи слой
- ИЗОМРАЗ (сив) - втори слой
- армировъчна мрежа
- ИЗОМРАЗ (сив) - трети слой
- ИЗОМРАЗ (сив) - четвърти слой

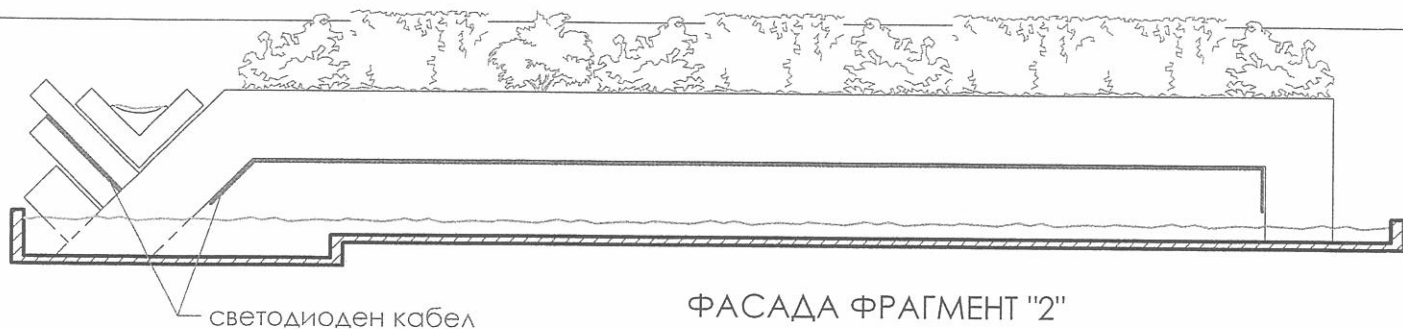


ФАСАДА ФРАГМЕНТ "2"

М 1:100

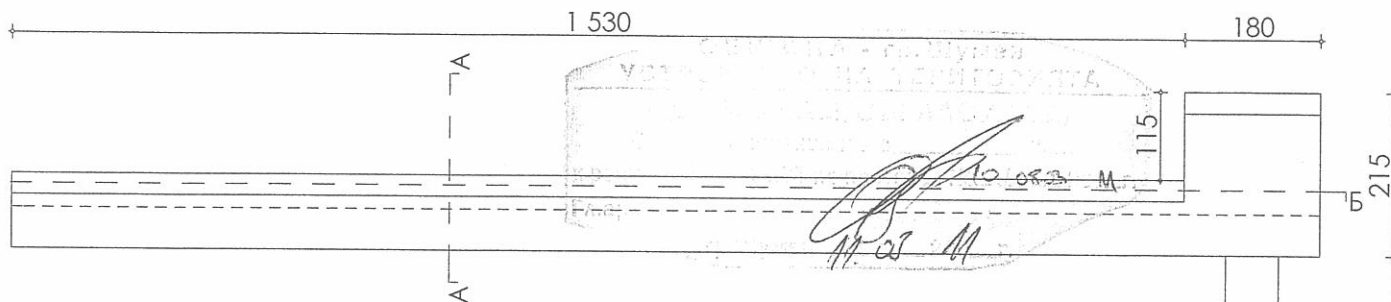

ПЛАН ФРАГМЕНТ "2"

М 1:100

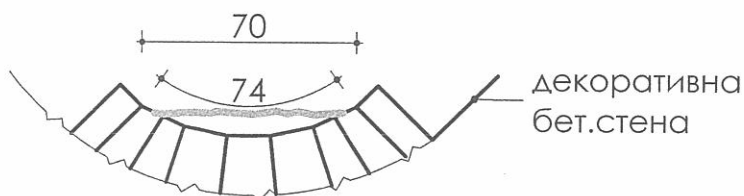


ДЕТАЙЛ УЛЕЙ

М 1:25

РАЗРЕЗ А-А

М 1:25

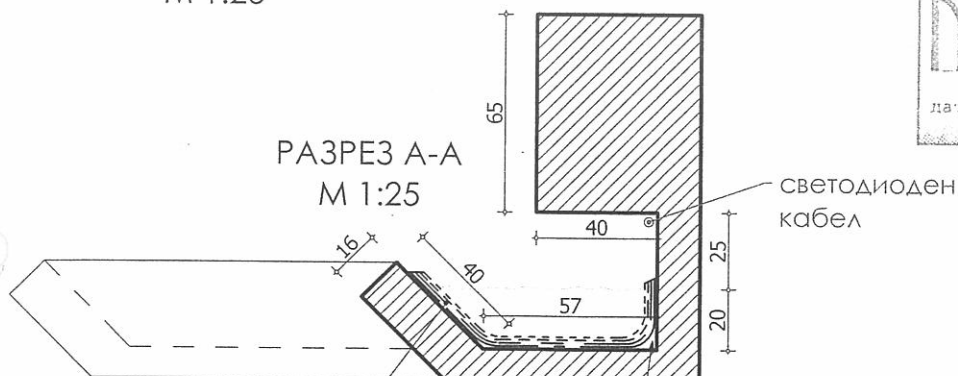


Подготовка на основите

- фугите се почистват с пароструйка
- телена четка за натрупванията
- третиране на пъбични образувания, плевели, и др. прораствания с хим.разтвори
- Продуване сифони и канали

Хидроизолация

- обработка на всички прави ъгли и направа на холкери
- полагане на компенсаторни ленти във фуги и холкери
- грунд ИЗОЕЛАСТ - първи слой
- грунд ИЗОЕЛАСТ - втори слой
- ИЗОМРАЗ (сив) - първи слой
- ИЗОМРАЗ (сив) - втори слой
- армировъчна мрежа
- ИЗОМРАЗ (сив) - трети слой
- ИЗОМРАЗ (сив) - четвърти слой

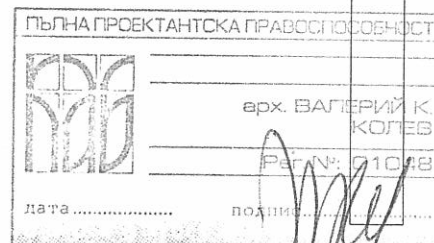

ПЛИСКА КОНСУЛТИНГ ООД

ПРОЕКТ:

ОТТУКА ЗАПОЧВА БЪЛГАРИЯ

ОБЕКТ: ГРУПОВ ПАМЕТНИК НА КУЛТУРАТА
"ИСТОРИЧЕСКА ЗОНА СТАРИЯТ ШУМЕН"

ПОДОБЕКТ: РЕМОТН КАСКАДА

ВЪЗЛОЖИТЕЛ: ОБЩИНА ШУМЕН

кмет К. Костов

Ръководител фирма изпълнител:

инж. Ст. Ковачев

Проектант:

арх. Валери Колев

Съгласували:

Конструкции -

ЕЛ - инж. Л. Колева

ВиК -

ЧАСТ: АРХИТЕКТУРНА

ЧЕРТЕЖ:

ФРАГМЕНТ "2"


ФАЗА: ТП

МАЩАБ:

ЛАТА: 02/2011 г

№ ПИСТ:

3

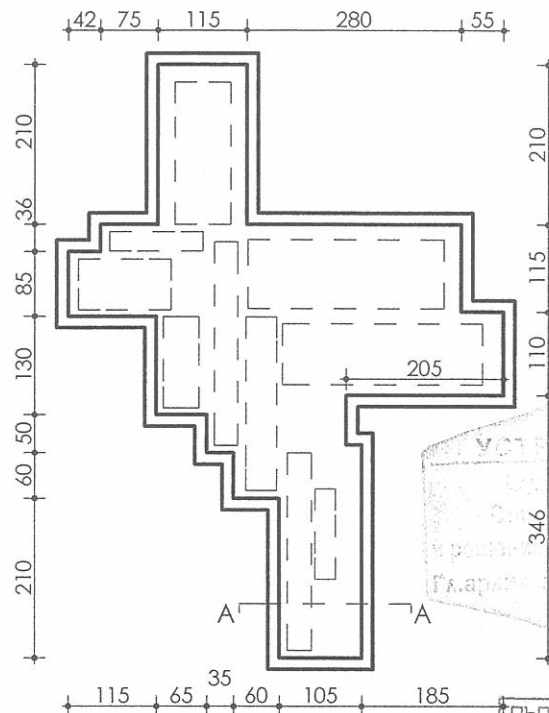

ПЛАН ФРАГМЕНТ "З"
М 1:100


ПЪЛНА ПРОЕКТАНТСКА ПРАВОСПОСОБНОСТ

арх. ВАЛЕРИЙ К. КОЛЕВ

Решение № 049

Дата..... Подпис.....

РАЗРЕЗ А-А
М 1:25

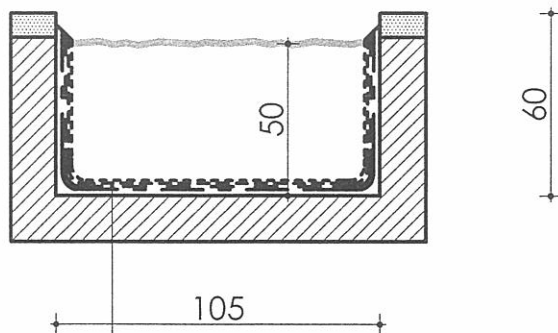

Подготовка на
основите

- фугите се почистват с пароструйка
- телена четка за натрупванията
- третиране на гъбични образувания, плевели, и др. прораствания с хим.разтвори
- Продушване сифони и канали

Хидроизолация

- обработка на всички прави ъгли и направа на холкери
- полагане на компенсаторни ленти във фуги и холкери
- грунд ИЗОЕЛАСТ - първи слой
- грунд ИЗОЕЛАСТ - втори слой
- ИЗОМРА3 (сив) - първи слой
- ИЗОМРА3 (сив) - втори слой
- армировъчна мрежа
- ИЗОМРА3 (сив) - трети слой
- ИЗОМРА3 (сив) - четвърти слой

 ПЛИСКА КОНСУЛТИНГ ООД

ПРОЕКТ:
ОТТУКА ЗАПОЧВА БЪЛГАРИЯ

ОБЕКТ: ГРУПОВ ПАМЕТНИК НА КУЛТУРАТА
"ИСТОРИЧЕСКА ЗОНА СТАРИЯТ ШУМЕН"

ПОДОБЕКТ: РЕМОТН КАСКАДА

ВЪЗЛОЖИТЕЛ: ОБЩИНА ШУМЕН

кмет К. Костов

Ръководител фирма изпълнител:
инж. Ст. Ковачев

Проектант:
арх. Валери Колев

Съгласували:
Конструкции -

ЕЛ - инж. Л. Колева

ВиК -

ЧАСТ: АРХИТЕКТУРНА

ЧЕРТЕЖ:

ФРАГМЕНТ "З" - "ИЗВОРА"

ФАЗА: ТП

МАЩАБ:

ДАТА: 02/2011 г.



№ ЛИСТ: 4



128



18

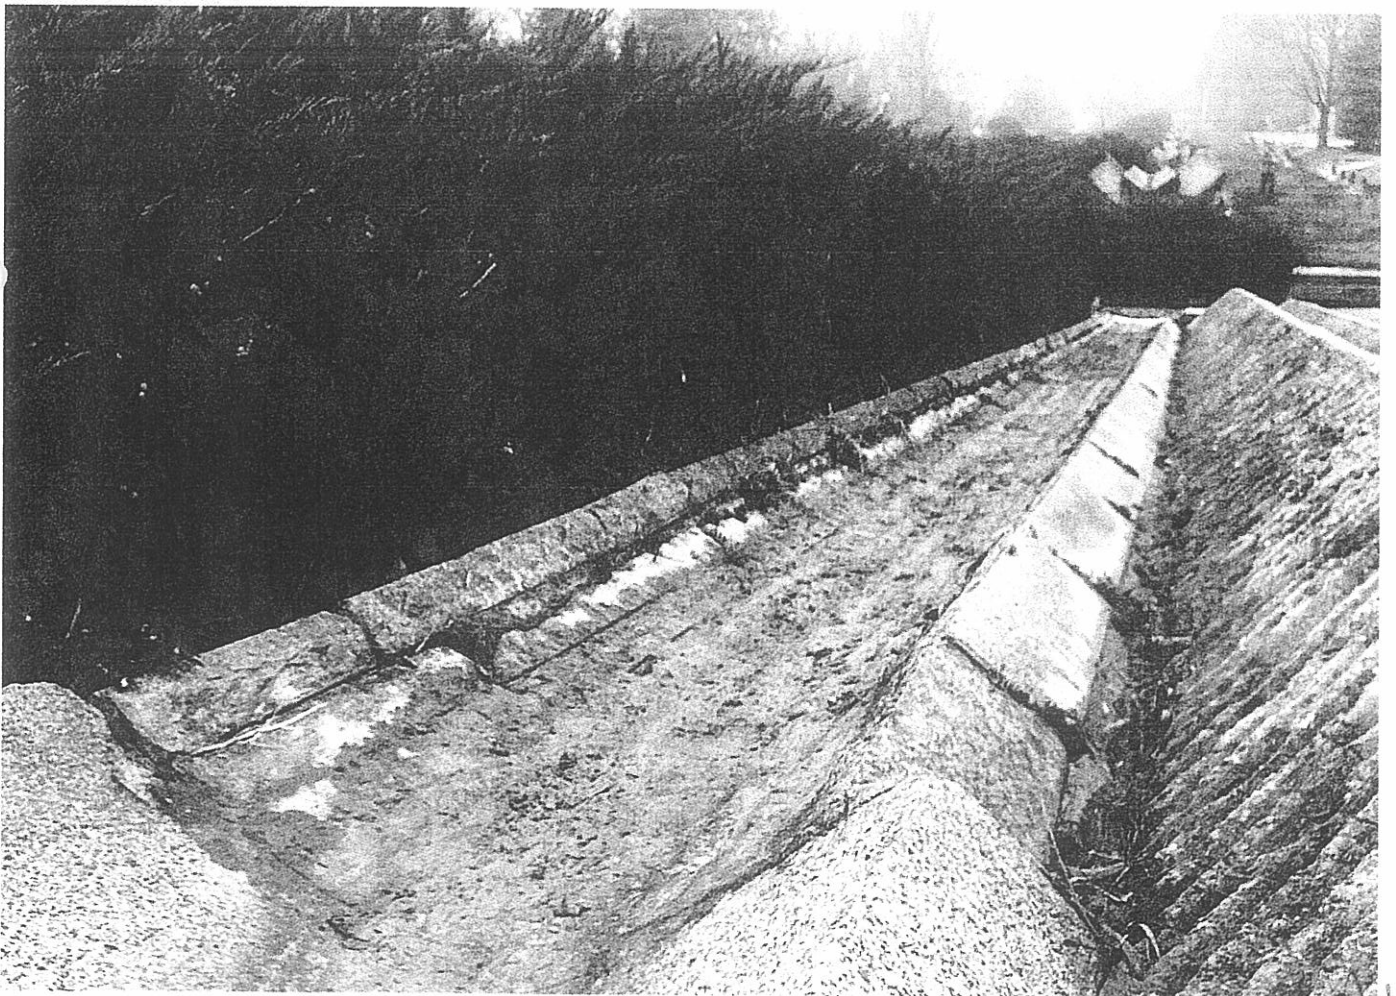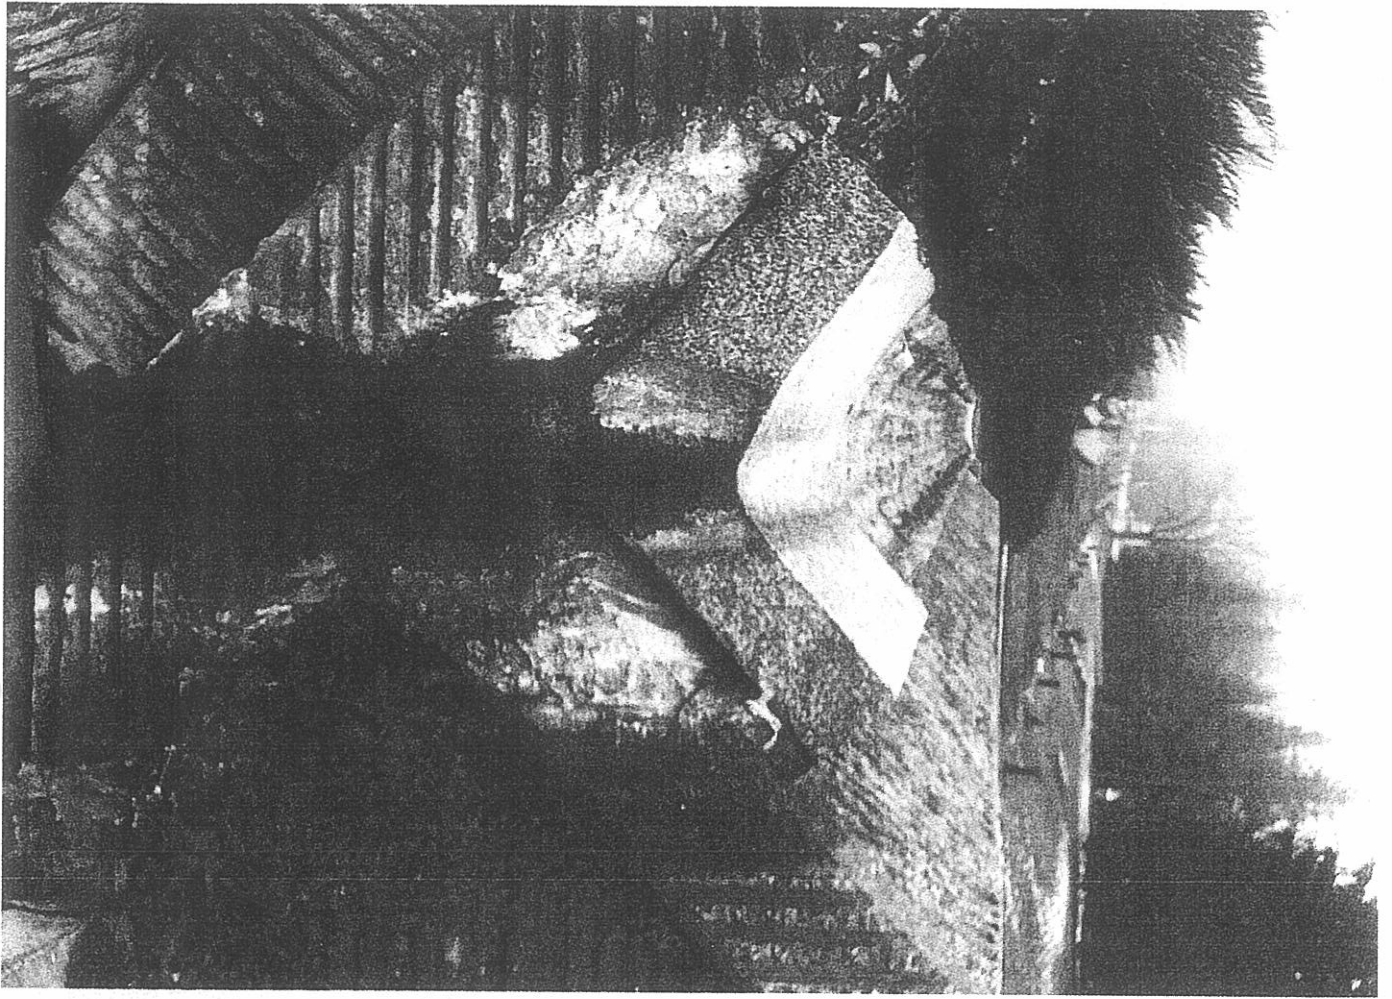

178