

ПЛИСКА КОНСУЛТИНГ ООД

София, ул. "Владайска" 10, ет. 2, офис 3,
факс. 02/980 57 05, GSM 0878/707 722, e-mail: office@pliska.bg

ПРОЕКТ

ОТТУКА ЗАПОЧВА БЪЛГАРИЯ


**ОБЕКТ : ГРУПОВ ПАМЕТНИК НА КУЛТУРАТА
„ИСТОРИЧЕСКА ЗОНА СТАРИЯТ ШУМЕН”**

ПОДОБЕКТ : РЕМОНТ КАСКАДА

ЧАСТ: електро

ФАЗА: Т II

ВЪЗЛОЖИТЕЛ: ОБЩИНА ШУМЕН

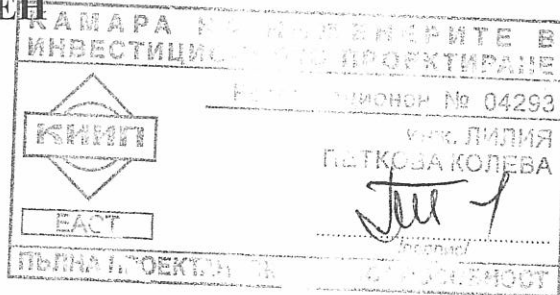

ПРОЕКТАНТ:.....
/инж.Л.Колева/

ВЪЗЛОЖИТЕЛ:.....

02.2011 год.

Handwritten signature/initials.

Алианц България
Застрахователно акционерно дружество

Общо застраховане



ЗАСТРАХОВАТЕЛНА ПОЛИЦА № 13180102700000031

Застрахователно Акционерно Дружество "Алианц България" на основание писмено предложение и срещу платена застрахователна премия застрахова гражданската отговорност на Застрахования по начин и условия, както следва:

ВИД ЗАСТРАХОВКА:

Професионална отговорност в проектирането и строителството

ЗАСТРАХОВАТЕЛ:

ЗАО "Алианц България"

бул. "Княз Дондуков" № 59, 1504 София
ДДС № BG040638060

Идентиф. номер 040638060

ЗАСТРАХОВАН:

ЛУМЕНА ЕООД

ИН: 200198826

Адрес : гр. ШУМЕН, п. код 9700, ВЛАДАЙСКО ВЪСТАНИЕ,
№162,

Представяван от : ЛИЛИЯ КОЛЕВА, УПРАВИТЕЛ

Проектант

ДЕЙНОСТ НА ЗАСТРАХОВАНИЯ:

От 00:00:00 часа на 07.12.2010 г.

ПЕРИОД НА ЗАСТРАХОВКАТА:

До 24:00:00 часа на 06.12.2011 г.

РЕТРОАКТИВНА ДАТА:

06.12.2005 г.

ЗАСТРАХОВАТЕЛНО ПОКРИТИЕ:

Съгласно действащата нормативна уредба

ЗАСТРАХОВАТЕЛНИ СУМИ:

Лимит за едно събитие:

50,000.00 BGN (словом: петдесет хиляди BGN)

Агрегатен лимит:

100,000.00 BGN (словом: сто хиляди BGN)

САМОУЧАСТИЕ НА ЗАСТРАХОВАНИЯ:

10.00 % (десет процента), но не по-малко от 1,000.00 BGN (хиляда BGN) от всяка щета.

ЗАСТРАХОВАТЕЛНА ПРЕМИЯ:

100.00 BGN (сто BGN)

НАЧИН НА ПЛАЩАНЕ НА ПРЕМИЯТА:

100.00 BGN 07.12.2010 г.

Приложените въпросник-предложение, добавъци и други писмени договорености между страните, ако има такива, представляват неразделна част от настоящата полица.
Предоставено ми е писмено преддоговорна информация по чл.185, ал. 3 от Кодекса за застраховане.

ПРОЕКТ: ОТТУКА ЗАПОЧВА БЪЛГАРИЯ

ОБЕКТ: ГРУПОВ ПАМЕТНИК НА КУЛТУРАТА "ИСТОРИЧЕСКА ЗОНА
СТАРИЯТ ШУМЕН"

ПОДОБЕКТ: РЕМОНТ КАСКАДА

ЧАСТ: ЕЛЕКТРО

Проектът се изготвя по задание на възложителя с цел създаване на проект за атракционно осветление на водната каскада и възобновяване на осветлението на пространството около нея. Представеният снимков материал илюстрира състоянието на осветлението в момента.

В настоящият проект се предвижда монтиране на нова касета за улично осветление /УО/ на мястото на съществуващата. От нея ще се захранят един токов кръг на парковото осветление и два токови кръга на атракционното осветление.


1. Парково осветление – ще се изпълни със стоманено-тръбни стълбчета 4м с парково тяло с компактна луминесцентна лампа 42VV. Съществуващите стълбчета от едната страна на каскадата се запазват като се боядисват черни, от другата се монтират същия тип. Допълнително се монтират клемни кутии на стълбчетата. Захранващият кабел е СВТ 3х6мм² до стълба, а вътре в стълба – СВТ 3х1.5мм². Кабелът се полага в изкоп 0.8/0.4м като върху него се полага сигнална ПВХ лента на 30 см от терена. При пресичане на алеята кабелът се изтегля в ПВХ тръба. Павираната настилка се възстановява. Парковото осветление се управлява с часовник. На посочените места се заземява -със заземител стоманена тръба 1" - 1.5м, забита на 2м в почвата. Съпротивлението на заземлението да


не надвишава 10 ома. Предвидени са замервания на изолацията на кабелите и на съпротивление на заземлението.

2. Атракционно осветление на каскадата – предвижда се монтиране на светодиоден кабел "LED Neon" в улеи на бетонните обеми на каскадата. Предвидени са необходимите трансформатори тип 220V/24V 60VA и кабели с конектор и 4A конвертор ,свързващи трансформатора със светодиодния кабел. Захранващият кабел е СВТ 3x2.5мм² , положен в изкоп 0.8/0.4м. При пресичане на алеята кабелът се изтегля в ПВХ тръба , а при свободното полагане се сигнализира със сигнална лента. При полагане на кабел по бетонните форми , той се изтегля в метална гофрирана тръба. Ще се използва същия изкоп, който се прави за парковото осветление. Атракционното осветление се управлява с часовник.

Съставил:


/инж. Колева/

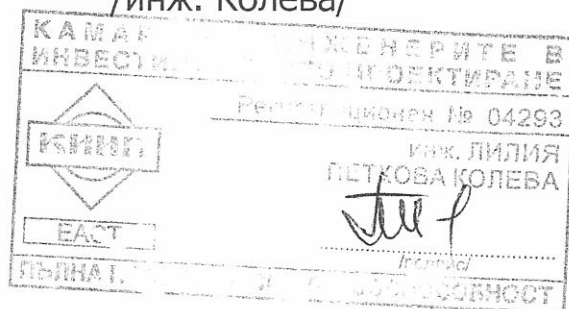

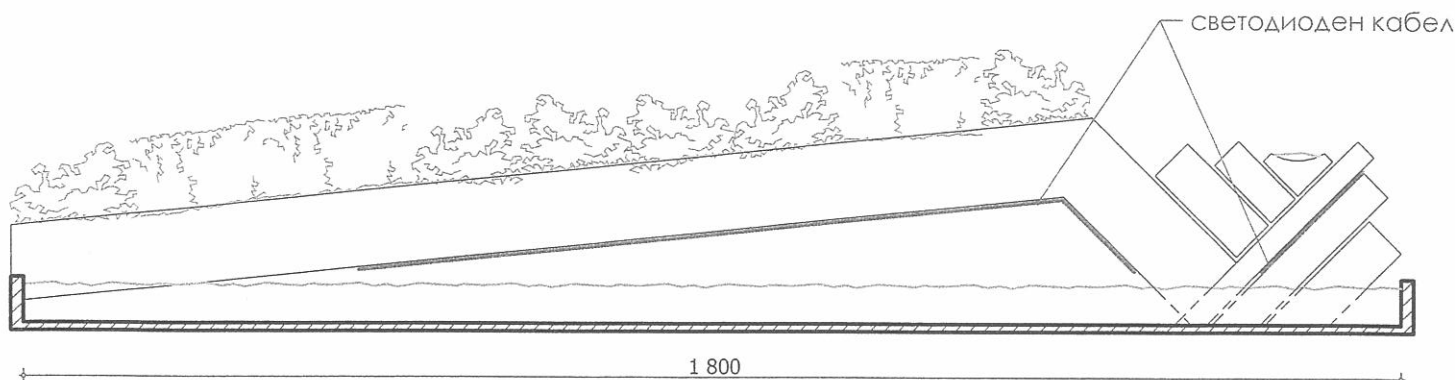

ФАСАДА ДЕТАЙЛ "А"
М 1:100

РАЗРЕЗ ДЕТАЙЛ "А"
М 1:25


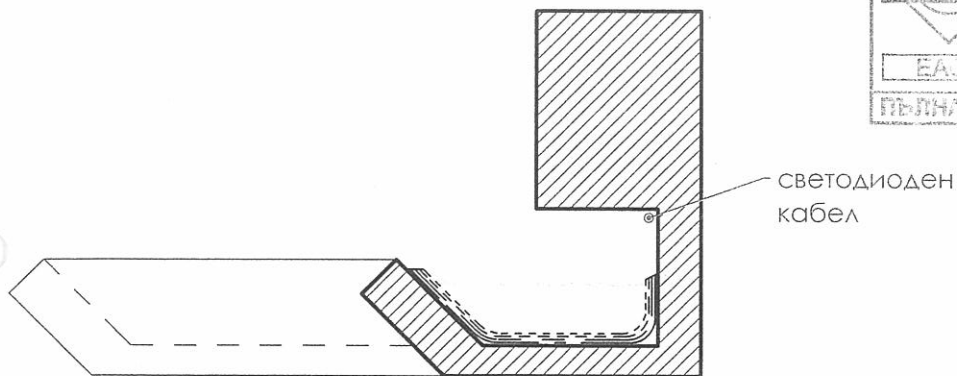


КАМАРА НА ИНЖЕНЕРИТЕ В ИНВЕСТИЦИОННОТО ПРОЕКТИРАНЕ	
Регистрационен № 04293	
инж. ЛИЛИЯ ПЕТКОВА КОЛЕВА	
<i>[Signature]</i> /подпис/	
ПЪЛНА ИЛИ ЧАСТ. Ч. СК. ПЛАЗООСПОСОБНОСТ	



ПЛИСКА КОНСУЛТИНГ ООД

ПРОЕКТ:	
ОТТУКА ЗАПОЧВА БЪЛГАРИЯ	
ОБЕКТ: ГРУПОВ ПАМЕТНИК НА КУЛТУРАТА "ИСТОРИЧЕСКА ЗОНА СТАРИЯТ ШУМЕН"	
ПОДОБЕКТ: РЕМОНТ КАСКАДА	
ВЪЗЛОЖИТЕЛ: ОБЩИНА ШУМЕН	
кмет К. Костов	
Ръководител фирма изпълнител:	
инж. Ст. Ковачев	
Проектант:	
инж. Л. Колева	<i>[Signature]</i>
Съгласували:	
Архитектура - арх. Валери Колев	<i>[Signature]</i>
Конструкции -	
Вик -	
ЧАСТ: ЕЛ	
ЧЕРТЕЖ:	
ДЕТАЙЛ "А"	
ФАЗА: ТП	МАЩАБ:
ДАТА: 02/2011 г.	№ ЛИСТ: 3

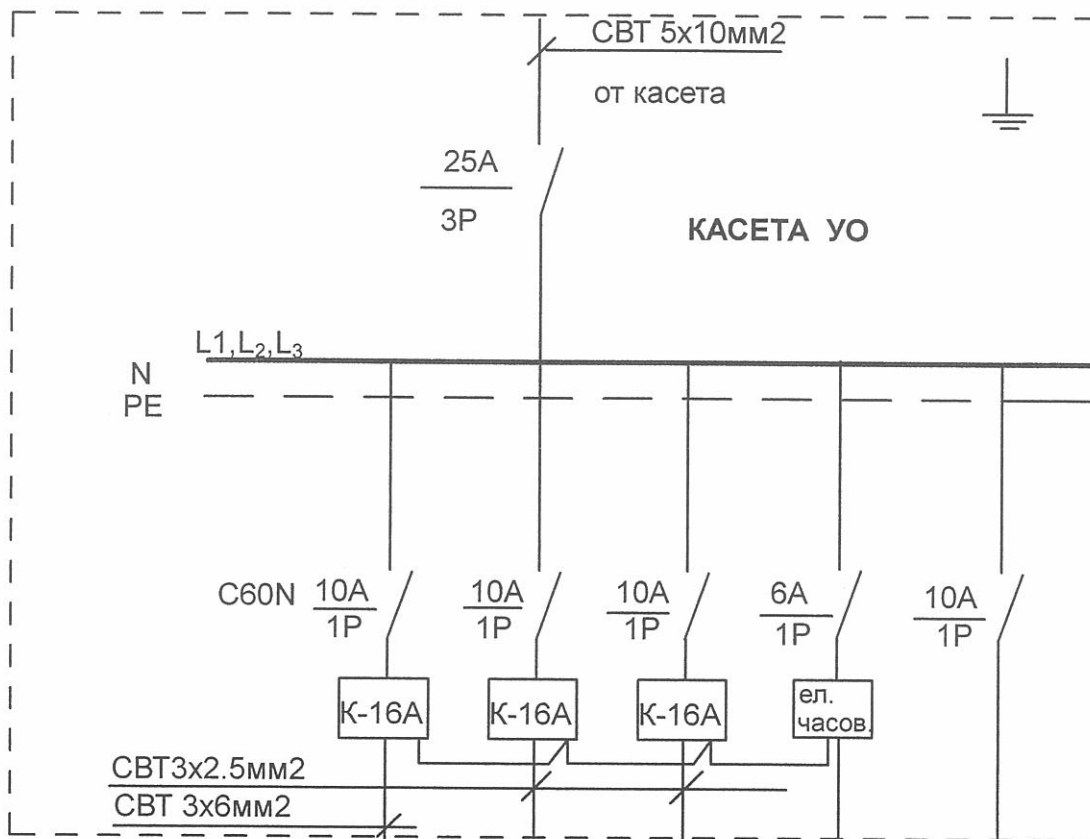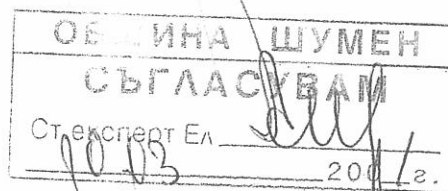

извод №	1	2	3	резерва
бр. осветители	14	13	13	
Ринст./VV/	600	650	650	
I _{ном} /A/	3	3	3	
консуматор	парково	атракционна	атракционна	контролер


Общо: Ринст.=1900VV


I=3A

ПРОЕКТ: ОТТУКА ЗАПОЧВА БЪЛГАРИЯ



ОБЕКТ: Групов паметник на културата " историческа зона старият Шумен"

ПОДОБЕКТ: Ремонт каскада

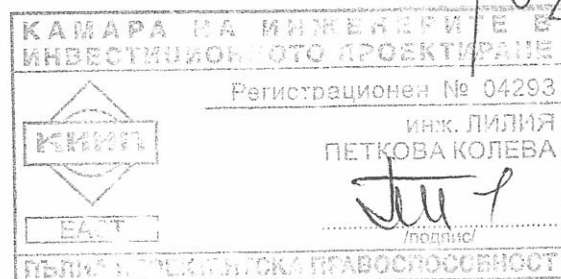


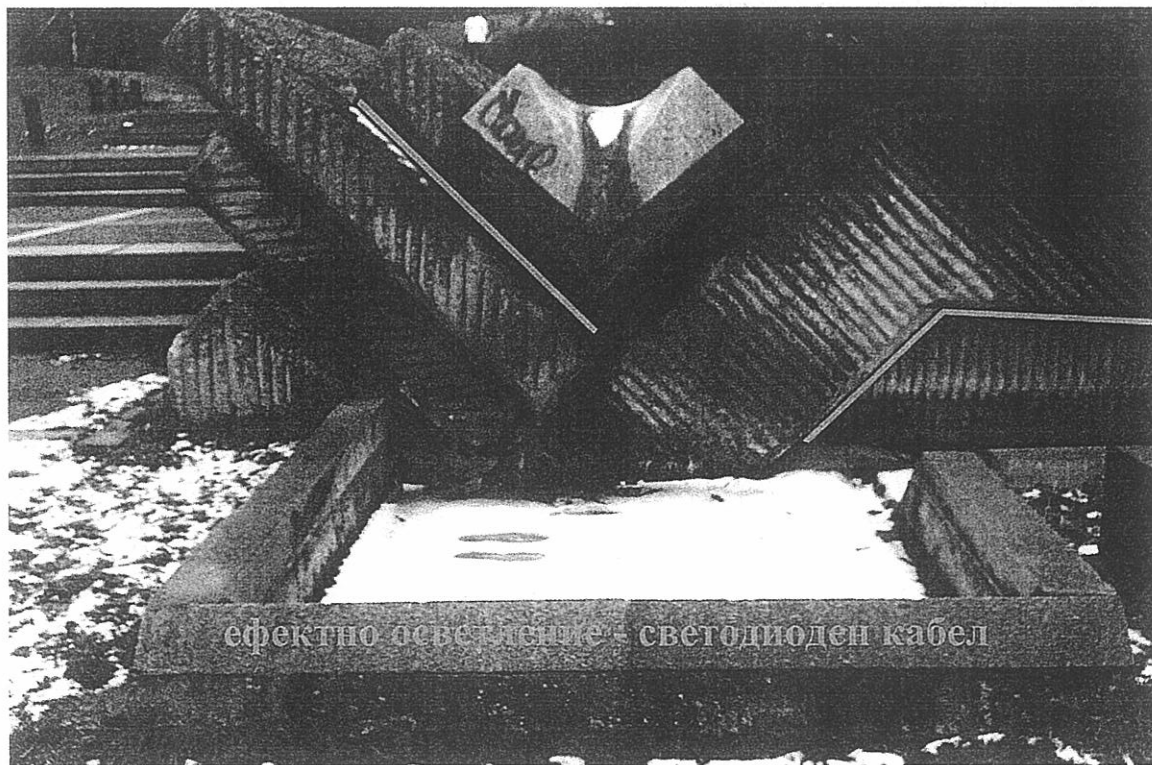

24

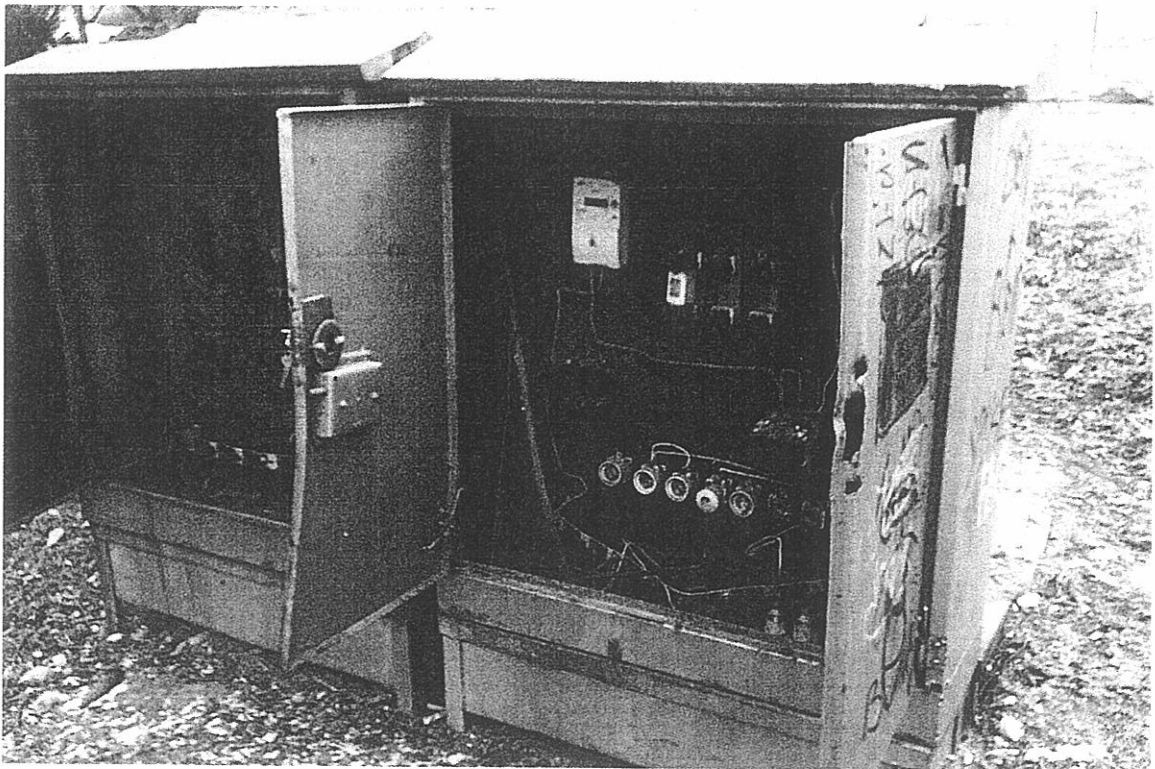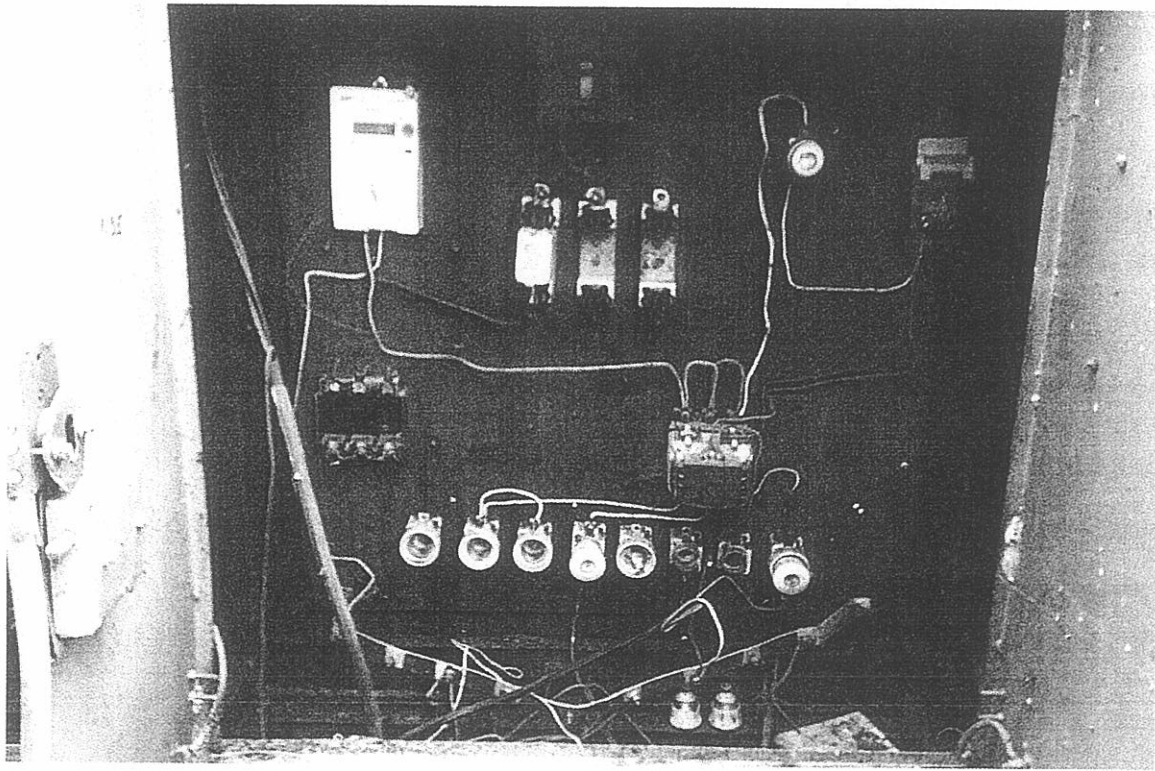

MS

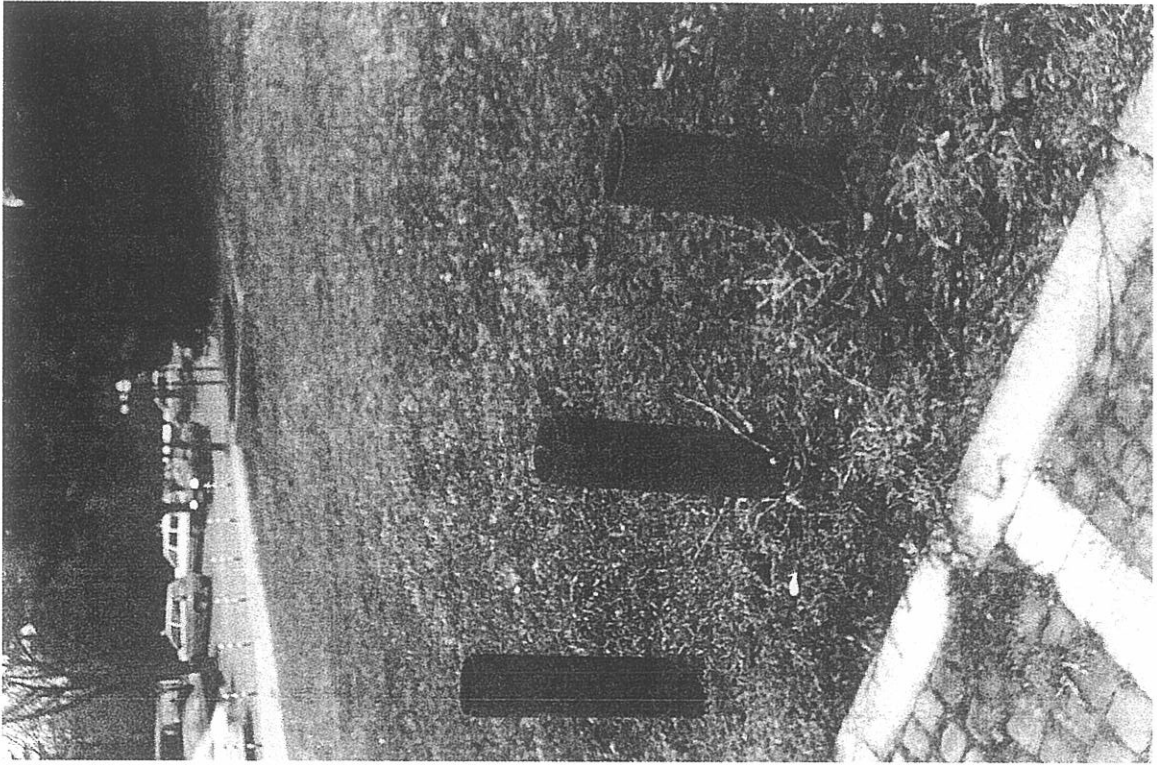

28