МИНИСТЕРСТВО НА ВЪТРЕШНИТЕ РАБОТИ
ОБЛАСТНО УПРАВЛЕНИЕ „ПБЗН" - ШУМЕН
РАЙОННА СЛУЖБА „ПБЗН" - ШУМЕН
9700 гр.Шумен ул."Охрид" № 15

МИНИСТЕРСТВО НА ВЪТРЕШНИТЕ РАБОТИ
ОБЛАСТНА ДИРЕКЦИЯ "ПБЗН" - ШУМЕН
РАЙОННА СЛУЖБА "ПБЗН"
Рег.№ 246 Екз.№ 1
от 10.03.2011 г. ШУМЕН

До
Община Шумен
гр.Шумен, бул. „Славянски" №17

По вх.№ 283/09.03.2011г.

С Т А Н О В И Щ Е

ЗА ПРОТИВОПОЖАРНАТА ОСИГУРЕНОСТ НА СТРОЕЖ ПО ЧЛ. 143 ОТ ЗУТ

НА : ТЕХНИЧЕСКИ ПРОЕКТ

ОБЕКТ : ГРУПОВА АРХИТЕКТУРНА НАЦИОНАЛНА КУЛТУРНА ЦЕНОСТ

ПОДОБЕКТ : Реконструкция и адаптация на съществуваща сграда в п.и. 83510.87.4 в посетителски информационен център

ЧАСТИ : Архитектурна, Конструктивна, Електро, ВиК, Пожарна безопасност.

Архитектурна : Сградата се намира в районна на Шуменската крепост. Състои се от три корпуса : среден с по-голяма височина и площ и два по-ниски симетрично разположени отляво и отдясно. Левият и десният корпус се състоят от сутерен, партер и подпокривно ниво. Средният представлява партер и подпокривно ниво. Към левият корпус (по архитектурен план) има изградена пристройка на едно ниво, с едноскатен покрив. В миналото сградата е изпълнявала функция като хижа, а в момента е фондохранилище. Новопредвидената функция на сградата ще бъде : посетителски информацион център. Предвижда се в сутерена да се обособи WC с две клетки, както и помещение за почистващи дезинфекционни материали. На партерно ниво ще се разположи експозиционна зала с площ-50,38 м2, информационен център-27,04 м2, помещение за екскурзоводи-

10,08 м2, с помощно помещение -5,98 м2, входно фоайе-5,96 м2. Съществуващите помещения в подпокривното пространство на този етап не се предвижда да се използват. Застроената площ на сградата е 127,2 м2. Евакуацията от сградата се осъществява през стоманобетонно стълбище, свързващо етажните нива и два вход-изхода – директно навън. Широчината и броят на изходите в сградата са съобразени с изискванията на чл.41, ал.1 и 2 от Наредба № Із-1971 от 29.10.2009 г. за строително-технически правила и норми за осигуряване на безопасност при пожар. Вратите на евакуационните изходи са предвидени да се отварят по посоката на движение при евакуация съгласно изискванията на чл.43, ал.1 от Наредба № Із-1971 от 29.10.2009 г. за строително-технически правила и норми за осигуряване на безопасност.

Конструктивна : Конструкцията на сградата е монолитна с носещи тухлени зидове в партера с дебелина 45 (25) см, в подпокривното ниво с дебелина 25 см и каменна зидария в основите с дебелина 60 см. Подовите конструкции са дървен гредоред. Покривната конструкция е дървена двускатна над средния корпус и трискатна в другите две нива. При реконструкцията се предвижда следното : премахване на пристройката към левия корпус; замяна на дървеното дюшаме в средния корпус на кота -0,05 със стоманобетонова армирана настилка с дебелина 12см; премахване на дървения подов гредоред на кота -0,05 над сутеренните части в левия и десния корпус и замяна със стоманобетонова плоча с дебелина 12см; изграждане на нова стоманабетонова стълба в десния корпус от кота -2,25 до кота +3,10 за осъществяване на връзка от сутерена до подпокривното ниво; отваряне на прозорец с размери 160/180 см на фасадата откъм разкопките в средния корпус; премахване на зида на противоположната фасада под съществуващите прозорци в средния корпус и оформяне на витрини до кота -0,05. Конструкцията на сградата е стени от тухлена зидария, междуетажни хоризонтални конструкции от гредоред, с частична стоманобетонна част и изграждане на стоманобетонно стълбище, свързващо етажните нива. Покривът е скатен с дървена конструкция и керемиди. Подпокривното пространство е неизползваемо. Нормативната степен на огнеустойчивост на сградата е IV, съгласно таблица 4 и таблица 5 към чл.13, от Наредба № Із-1971, определена при показатели : Класа по функционална пожарна опасност на строежа е Ф2-сграда за обществено обслужване в областта на културата-за експозиции и информационен център; Необходимата огнеустойчивост на конструктивните елементи и минималния клас по реакция на огън на строителните продукти от които са изработени, са определени в таблица №3 към чл.12, ал.1 от Наредба № Із-1971. Съгласно таблицата, конструктивните елементи се определят за IV степен на огнеустойчивост.

Електро : Съгласно чл. 237 и чл. 245, ал.1 от Наредба № Із-1971, предвид класа по функционална пожарна опасност, по отношение на

електроинсталациите, строежът като цяло се определя от първа група – „Нормална пожарна опасност". Електрическите инсталации са проектирани в нормално изпълнение, в съответствие с чл.245, ал.2 при спазване на изискванията на нормативните актове по чл.236, ал.2. Монтирането на комутационните апарати (ключове, превключватели и щепселни съединения), разклунителни кутии, фасунги, осветители и др. са проектирани в съответствие с изискванията на чл.239 от Наредба № Із-1971. За сградата са предвидени светещи евакуационни знаци над изходните врати.

ВиК : Сградата е разположена на територията на Групова архетектурна национална културна ценост „Шуменска крепост" и за външно водоснабдяване за пожарогасене се ползва противопожарният хидрант от външният водопровод, разположен на разстояние 93 метра от входа на крепостта. Съгласно чл.193 от Наредба № Із-1971 от 29.10.2009 г. за строително-технически правила и норми за осигуряване на безопасност при пожар, не се изисква предвиждането на сградна водопроводна инсталация за вътрешно пожарогасене.

Пожарна безопасност : Съгласно таблица 1 към чл.8 от Наредба № Із-1971 от 29.10.2009 г. за строително-технически правила и норми за осигуряване на безопасност при пожар сградата е от клас на функционална пожарна опасност Ф2., а по критериите за огнеустойчивост съгласно приложените проектни материали и технически характеристики – IV степен на огнеустойчивост. Спазени са условията за успешна евакуация от сградата. Съгласно Приложение № 1 към чл.3, ал.1 от Наредба № Із-1971 от 29.10.2009 г. за сградата не се изисква монтиране на противопожарна автоматика (ПИИ и ПГИ). Съгласно Приложение № 2 към чл.3, ал.2 от Наредба № Із-1971 от 29.10.2009 г. за сградата са предвидени изискващите се количества подръчни противопожарни уреди. Външно пожарно водоснабдяване е осигурено от съществуващ ПХ на 93 м от входа на „Шуменска крепост". До сградата е осигурен достъп за противопожарни екипи, като са предвидени пътища за противопожарни цели, в съответствие с чл.27 от Наредба № Із-1971. Съгласно чл. 237 и чл. 245, ал.1 от Наредба № Із-1971, предвид класа по функционална пожарна опасност, по отношение на електроинсталациите, строежът като цяло се определя от първа група – „Нормална пожарна опасност". Електрическите инсталации са проектирани в нормално изпълнение, в съответствие с чл.245, ал.2 при спазване на изискванията на нормативните актове по чл.236, ал.2. Монтирането на комутационните апарати (ключове, превключватели и щепселни съединения), разклунителни кутии, фасунги, осветители и др. са проектирани в съответствие с изискванията на чл.239 от Наредба № Із-1971. Отоплението в сградата е съобразено с Глава десета от Наредба № Із-1971- Изисквания към сградни отоплителни инсталации. Коминте са проектирани от строителни продукти с клас по реакция на огън не по-

нисък от А2, с огнеустойчиност I 120, при спазване на изискванията на БДС EN 13501-2 „Класификация на строителните продукти и елементи по отношение на реакцията им на огън. Фугите се запълват по цялата дължина на комините. Всички отвори в конструкциите за преминаване на проводи се защитават с одобрени системи с граница на огнеустойчивост равна на тази на преминаваната преграда, така че при евентуален пожар продуктите на горенето да не могат да преминат от едно помещение в друго. В сградата не се предвиждат помещения, за които се изисква осигуряване на димо и топло отвеждане, съгласно Приложение 9 и Таблица 14 към чл.122 от Наредба № Із-1971.

ЗАКЛЮЧЕНИЕ : **СЪГЛАСУВАМ** представената проектна документация.

Становището се състави в два еднообразни екземпляра по един за ръководителя или собственика на обекта за изпълнение и един за съответната Районна служба за ПБЗН.

Становището може да се обжалва по административен ред пред по-горестоящия административен орган-ОУ"ПБЗН"-Шумен чрез административния орган, който го е издал в 14-дневен срок от съобщаването му по реда на АПК.

Становището може да се обжалва и по съдебен ред чрез органа, който го е издал, пред Административен съд-гр. Шумен в 14-дневен срок от съобщаването му по реда на АПК.

Забележка : Становището се таксува 20 лв. по чл.31,ал.1, т.1 бук."в", ал.2, т.3 и ал.7 от Тарифа № 4 за такси в МВР по ЗДТ (ДВ, бр.32/2007г).

НАЧАЛНИК : РС „ПБЗН"-Шумен

(Красимир Колев)

РЕПУБЛИКА БЪЛГАРИЯ

МИНИСТЕРСТВО НА РЕГИОНАЛНОТО РАЗВИТИЕ И БЛАГОУСТРОЙСТВОТО
ОБЩИНСКА АДМИНИСТРАЦИЯ ОБЩИНА ШУМЕН

ОДОБРЯВАМ:
КМЕТ Веселин Златев
28.09.2005

регистър: 1979

АКТ № 1979

картотека

ЗА ОБЩИНСКА СОБСТВЕНОСТ

досие 1979

публична-д

на недвижим имот, находящ се в гр.Шумен, местност "ИЛЧОВ БАИР"

извън регулация пл. № 000030

1. ДАТА НА СЪСТАВЯНЕ	16.09.2005 г.
2. ПРАВНО ОСНОВАНИЕ	Чл.3, ал.2, т.1 от ЗОС и Чл.8, ал.2, т.2 от ЗГ
3. ВИД И ОПИСАНИЕ	ИМОТ КАД.№ 000030-ДЪРВОПРОИЗВОДИТЕЛНА ГОРСКА ПЛОЩ с площ 1774.703 дка /хиляда седемстотин седемдесет и четири дка, седемстотин и три кв.м./, в местността "ИЛЧОВ БАИР" в землището на гр.Шумен, попада в отдел/подотдел 1/1 2.936 дка пасище в ГФ 1/2 4.642 дка поляна 1/3 2.247 дка голина 1/4 19.291 дка дворно място 1/5 6.111 дка поляна 1/6 0.778 дка скали 1/7 2.620 дка скали 1/8 0.988 дка поляна /виж.т.13/
4. БИВШ СОБСТВЕНИК НА ИМОТА	Общината
5. СЪСОБСТВЕНИЦИ ИМЕ, АДРЕС	
6. № И ДАТА НА СЪСТАВЕНИ ПО-РАНО АКТОВЕ	—
7. МЕСТОНАХОЖДЕНИЕ НА ИМОТА	гр.Шумен, местност "ИЛЧОВ БАИР", извън регулация, Кад.№ 000030
8. ГРАНИЦИ НА ИМОТА	№000021-местен път: №000029-дървопроизв. площ: №000290-населено място: №90001-път: №000027-местен път: №000023-местен път: №112001-дървопроизв.площ: №000028-дървопроизв.площ: №121001-дървопроизвод.площ

9. ПРЕДОСТАВЕНИ ПРАВА ВЪРХУ ИМОТА:

10. РАЗПОРЕЖДАНИЯ С ИМОТА (С ЧАСТ ОТ ИМОТА):

11. ИМОТЪТ Е ВКЛЮЧЕН В КАПИТАЛА НА ТЪРГОВСКО ДРУЖЕСТВО:

12. АКТОСЪСТАВИТЕЛ (трите имена и длъжност):

ИЗГОТВИЛ: /Жана Петрова Грозданова-Гл.специалист/

ДИРЕКТОР УОС: /инж.Р.Хараланова/

13. ЗАБЕЛЕЖКИ:

Към т.3
1/9 6.580дка просека
1/а 60.395дка широколистна гора
1/б 147.895дка широколистна гора
1/в 12.776дка широколиста гора
1/г 35.510дка широколиста гора
1/д 83.336дка широколистна гора
1/е 89.935дка широколиста гора
1/ж 6.335дка широколистна гора
1/з 33.851дка широколистна гора
1/10 11.732дка дворно място
1/11 0.349дка пасище в ГФ
2/1 0.783дка поляна
2/2 6.832дка дворно място
2/3 0.657дка дворно място
2/4 51.725дка парк
2/5 5.218дка дворно място
2/а 105.521дка широколистна гора
2/б 150.299дка широколистна гора
2/в 22.733дка иглолистна гора
2/г 31.834дка иглолистна гора
2/д 31.677дка иглолистна гора
2/е 1.935дка иглолистна гора
2/ж 34.405дка широколистна гора
2/з 7.974дка широколистна гора
3/1 1.318дка голина
3/2 1.406дка дворно място
3/3 1.650дка парк

Продължение на т.13 от АКТ №1979 от 16.09.2005 г.

Продължение към т.13
3/4 3.230дка голина
3/5 3.805дка просека
3/6 32.612дка дворно място
3/7 1.384дка шосе
3/8 15.580дка скали
3/9 60.944дка поляна
3/а 157.895дка широколистна гора
3/б 94.976дка широколистна гора
3/в 22.588дка широколистна гора
3/г 87.758дка широколистна гора
3/д 19.360дка широколистна гора
3/е 194.280дка широколисна гора
3/ж 3.328дка иглолистна гора
3/з 5.583дка широколистна гора
3/и 20.439дка широколистна гора
3/к 26.087дка широколистна гора
3/л 5.780дка широколистна гора
3/м 8.353дка широколистна гора
3/10 8.200дка дворно място
3/11 3.245дка дворно място
3/13 3.607дка голина
3/14 8.942дка дворно място
3/15 1.690дка скали
3/16 0.764дка дворно място

Имотът е образуван от имот кад.№ 000024

Върху имота има следните ограничения:
64 Защитена територия. Природен парк. Забраняват се дейностите посочени в чл.31 от ЗЗТ и други дейности определени със заповедта за обявяване на защитената територия и с плана за управление.

Д О Г О В О Р

№ 1452

07/16 м. 10

За доставка на питейна вода и отвеждане и пречистване
на отпадъчните води

Днес .....201.. год. във връзка с Общите условия за предоставяне на В и К услуги на потребителите от В и К оператор, одобрени от ДКЕВР с решение № ОУ-053 / 03.07.2006 г. в град Шумен се сключи настоящия договор между "Водоснабдяване и канализация - Шумен" ООД - Шумен, със седалище и адрес град Шумен, площад "Войн" №1, регистрирано по фирмено дело № 119/1991 г. по описа на ШОС, представлявано от инж. Асен Аврамов -Управител, наричано за краткост ОПЕРАТОР от една страна и от друга Регионален исторически музей - Шумен, регистрирано по фирмено дело № 168/1224/23.04.04 с решение на ..М.К..... Окръжен съд, със седалище .....
ЕИК/ЕГН 000923085 представлявано от Георги Ангелов Манолов, наричано за краткост ПОТРЕБИТЕЛ за следното:

I. ПРЕДМЕТ НА ДОГОВОРА

Чл. 1.(1) Договорът урежда условията и реда за ползването на вода от водоснабдителните системи, заустването на отпадъчните и дъждовни води в канализационните системи и тяхното пречистване, измерването и заплащането на изразходваната питейна вода и на отведените и пречистени отпадъчни води.

(2) При подписване на договора ПОТРЕБИТЕЛЯ задължително представя документ, удостоверяващ правото му на собственост или право на ползване върху имота, подлежащ на водоснабдяване, отвеждане и пречистване на отпадъчните води.

(3) Договор се сключва и в случаите на временно доставяне на вода необходима за извършване на строително-монтажни работи, реконструкция, ремонт и др., когато не се изисква договор за присъединяване към В и К мрежите.

II. ПРАВА И ЗАДЪЛЖЕНИЯ НА СТРАНИТЕ

Чл. 2. Оператора има право:

1. да получи в срок от потребителя дължимите суми за предоставените В и К услуги;
2. на достъп до измервателните устройства за отчитане на количеството вода;
3. да спира изцяло или частично доставянето на вода и/или отвеждането на отпадъчни води ;
4. да контролира количеството и качеството на отпадъчни води, включвани в канализационната мрежа от потребителите на В и К услуги;
5. на достъп за извършване на ремонтни дейности по В и К мрежи и съоръжения, разположени в имоти на потребители.

Чл. 3. Оператора се задължава:

(1) Да доставя вода за нуждите на потребителите, с които е в договорни отношения вода с питейни качества, съгласно изискванията на действащото законодателство

(2) Да отвежда отпадъчните и дъждовни води, ако ПОТРЕБИТЕЛЯТ е свързан с изградена по съответния ред канализационна мрежа и да пречиства отпадъчните води, когато преминават през пречиствателна станция.

(3) Да поддържа, ремонтира и подменя:

1. Уличните водопроводи и водопроводните отклонения изградени, съгласно нормативните изисквания;
2. Уличната канализация и канализационните отклонения до ревизионната шахта, изградени в съответствие с нормативните изисквания, чрез които се извършват услугите, с изключение на случаите, когато повредите са по вина на ПОТРЕБИТЕЛЯ

(4) Да пломбира водомера на водопроводното отклонение и на водоизточника, собственост на ПОТРЕБИТЕЛЯ.

(5) Да прави предписание на ПОТРЕБИТЕЛЯ, собственик на водоизточник:

1. да подмени водомера, ако вида, размера или класът не отговарят на техническите изисквания
2. да монтира водомер на канализационното отклонение.

(6) В срок до 20 число на месеца, през който се извършва отчета на измервателните устройства, да извърши отчети на измервателните устройства на потребителя, да изчисли дължимите от потребителя суми, съгласно отчетите на измервателните устройства и да издаде фактура за дължимите от потребителя суми.

Чл. 4. Потребителят има право

1. Да получават и ползват В и К услуги, предоставяни от В и К оператора
2. Да присъстват при отчитането на водомерите

Чл. 5. Потребителят се задължава:

(1) Да заплати дължимите суми определени от ОПЕРАТОРА по реда на чл.3, ал.6 от Договора в срок от 10 дни след крайния срок на който ОПЕРАТОРА следва да издаде фактура за дължимите от потребителя сумипо редана чл.3, ал.6 от Договора.

(2) Да осигурява на легитимираните длъжностни лица на оператора свободен достъп във водоснабдяваните имоти за:

1. отчитане на водомерите;
2. за извършване на проверки на състоянието и експлоатацията на вътрешните мрежи и водопроводните и канализационни инсталации на потребителите, за извършване на проверка и контрол на водомерите и за вземане на проби, за установяване качествата на водите;
3. осъществяване на специализиран контрол, съгласно Наредбата за ползване на водоснабдителните и канализационни системи и Наредба №2 за проектиране изграждане и експлоатация на водоснабдителните системи

ВЯРНО С ОРИГИНАЛА
Заверяващ личен състав
Подпис:

РЕГИОНАЛЕН ИСТОРИЧЕСКИ МУЗЕЙ

4. извършване на монтажни и/или ремонтни работи на водопроводните и канализационни мрежи и съоръжения, стопанисвани и експлоатирани от ОПЕРАТОРА

5. прекъсване или прекратяване на В и К услугите

(4) Да ползват В и К услугите само чрез законно изградени и присъединени към водоснабдителната и канализационната системи отклонения;

(5) Да опазват от повреда водопроводни и канализационни мрежи, съоръжения и инсталации - публична държавна или общинска собственост, изградени в имотите им;

(6) Да съхраняват целостта на пломбите на водомерите и на пломбите на холендерите към тях, както и да опазват възвратните клапи, пожарните кранове, хидрантите, хидрофорите и други водопроводни части на сградните водопроводни инсталации;

(7) Да уведомяват своевременно Оператора за установени от тях повреди и неизправности по водопроводни и канализационни мрежи и съоръжения – публична държавна или общинска собственост, изградени в техните имоти;

(8) Да не допускат неупълномощени от оператора лица да извършват каквито и да са дейности по В и К системите и съоръженията към тях, експлоатирани от оператора, на територията на техните имоти;

(9) Да спазват санитарно-техническите изисквания за ползване на вътрешните водоснабдителни и канализационни мрежи, на съоръженията, и на сградните водопроводни и канализационни инсталации;

(10) Да не замърсяват питейната вода и да не влошават качествата на отпадъчните води над допустимите норми съгласно изискванията на действащото законодателство;

(11) Да не изхвърлят твърди отпадъци в канализацията;

(12) Когато освобождава свой обект по този договор да уведоми писмено ОПЕРАТОРА за точната дата на освобождаване на обекта не по-късно от 15 дни преди това за засичане показанието на водомера и прекъсване на водоподаването на обекта. Ако ПОТРЕБИТЕЛЯТ не изпълни задължението си договорните отношения не се считат за прекратени.

(13) Незабавно да уведоми ОПЕРАТОРА за всички допълнително настъпили промени:

1. по идентификацията /пълно наименование, седалище и адрес на управление, адрес за кореспонденция и съдебна регистрация, лицето което ги представлява, ЕИК, банкова сметка и други свързани с неговата търговска регистрация/

2. при промяна характеристиките на водоснабдения и/или канализиран имот или целите, за които се използва.

3. При неуведомяване последиците са за сметка на ПОТРЕБИТЕЛЯ.

(14) Да определи служител, с който ОПЕРАТОРА да кореспондира и който да има правомощията да се подписва при отчитане показанието на водомерите

Име: Стоянка Николова ..... длъжност шофьор-шофьорка

телефон 279487

(15) Да посочи всички водоснабдени обекти съгласно ПРИЛОЖЕНИЕ 1, което е неразделна част от този договор.

1. За укрити обекти, количеството питейна, отпадъчна и пречистена вода се изчислява на база пропускателната способност на водопроводното отклонение непосредствено преди водомера за едногодишен период, ако не се докаже, че периодът е по-малък.

2. При не посочена отводняваната площ, количеството дъждовни води се начислява за цялата площ

3. При нови обекти, които трябва да се включат в ПРИЛОЖЕНИЕ №1 към договора, ПОТРЕБИТЕЛЯ подава молба за откриване на партида като посочва номера на договора и се подписва АНЕКС.

(16) Да не извършва строителство и да не разполага трайни насаждения в сервитутните зони, в случаите когато в имота на ПОТРЕБИТЕЛЯ преминават водопроводи и канали в т.ч. водопроводни и канализационни отклонения, съгласно чл.67, ал.2 от Закона за устройство на територията.

(17) Да не изпуска в канализационната мрежа отпадъчни води посочени в "Норми за проектиране на канализационни системи", и Наредба № 7 от 14.11.2000 г. "За условията и реда за заустване на производствени отпадъчни води в канализационните системи на населените места" на МОСВ, МРРБ И МЗ.

Чл.6. ПОТРЕБИТЕЛЯТ, собственик на имота, който го предоставя под наем или стопанисване на фирми или граждани, е длъжен да заплаща консумираната от тези обекти вода. Договора може да се сключи с фактическия ползвател на имота – страна по договор за наем, с писмена декларация - съгласие на собственика на водоснабдявания имот, че се задължава солидарно с ползвателя за дължимите суми за получените услуги.

Чл.7. ПОТРЕБИТЕЛИТЕ ползващи В и К услугите за стопански и обществени нужди, включително за нуждите на лицата на бюджетна издръжка, чиято дейност изисква непрекъснато водоснабдяване са длъжни да изградят съоръжения за осигуряване нужния резерв от вода.

Чл. 8. Разходите за ремонт на ВиК инсталации в имотите след уличната регулационна линия са за сметка на ПОТРЕБИТЕЛЯ.

III. ИЗМЕРВАНЕ И ОТЧИТАНЕ РАЗХОДА НА ВОДА И КОЛИЧЕСТВОТО НА ОТВЕДЕНИТЕ ОТПАДЪЧНИ И ПРЕЧИСТЕНИ ВОДИ

Чл. 9. Измерването на количеството изразходвани, отведени и пречистени води се извършва ежемесечно чрез средства за измерване от одобрен тип, съгласно Закона за измерванията.

(1) Изразходваните количества вода се отчитат по водомер монтиран на водопроводното отклонение

(2) При водоснабдени обекти с повече от един потребител, всеки потребител поставя индивидуални водомери, с характеристики отговарящи на техническите изисквания на съответния водомерен възел и преминали първоначална проверка.

1. Изразходваното количество питейна вода се разпределя въз основа на отчета по ал. 1 и отчетите по индивидуалните водомери ал. 2, като в разпределението се включват всички разходи на вода и загубите на вода в сградната или вътрешната водопроводна инсталация

ВЯРНО С ОРИГИНАЛА
Завеждащ личен състав
Подпис:

2. Разликата между количеството питейна вода, отчетено по общия водомер и сумата от отчетените количества по индивидуалните водомери се разпределя пропорционално на отчетените по индивидуалните водомери количества.

Чл.10. При повреждане на водомера, количеството изразходвана вода за периода на ремонта и предхождащия го период се приема пропорционално на средния разход за последния редовно отчетен период.

Чл. 11. Демонтирането на водомерите се извършва от ОПЕРАТОРА в присъствието на ПОТРЕБИТЕЛЯ.

Чл. 12. Количеството отведени отпадъчни и пречистени води в канализационната мрежа се приема равно на сумата от количеството изразходвана от потребителя питейна вода, количеството вода от други водоизточници и дъждовните води. При монтиран измервателен уред за отведените отпадъчни води, приет с протокол от ОПЕРАТОРА, количеството им се отчита по показанията на монтирания измервателен уред.

(1) Количествата дъждовни води, заустени в канализационната система от ПОТРЕБИТЕЛЯ, повърхността на чиито имоти или части от тях са с непропускливи покрития, се определят според средногодишния валеж за предходната година, обявен от Института по метеорология и хидрология и изчислено от ОПЕРАТОРА количество, оттекло се в канализационната система, съобразно площта с непропускливо покритие.

(2) Дължимите суми за отвеждане на дъждовни води, определени от ОПЕРАТОРА по ал.1 се фактурират и заплащат от ПОТРЕБИТЕЛЯ през първото тримесечие на всяка година за предходната година.

Чл.13. Разходът на питейна, отпадъчна и пречистена вода се изчислява на база пропускателната способност на водопроводното отклонение непосредствено преди водомера при 6 часа потребление в денонощието и изтичане на водата със скорост 1 m/s в случаите на:

(1) Установяване на незаконно присъединяване към водопроводните и канализационните системи, съответните отклонения се прекъсват, а изразходваните, отведените и пречистените количества вода се изчисляват за едногодишен период назад, освен ако се докаже, че периодът е по-малък.

(2) В случаите на нарушаване целостта на пломбите и физически въздействия върху водомерите, причинили тяхната повреда или неточност на показанията им.

(3) Липса на водомер

(4) При отказ на ПОТРЕБИТЕЛЯ, да осигури достъп на длъжностно лице на ОПЕРАТОРА за отчитане показанията на водомера, установено с протокол. За неосигурен достъп се счита и неприсъствието на представител на ПОТРЕБИТЕЛЯ

(5) Когато достъпът до средствата за измерване е затруднен както и опасен за служителите на ОПЕРАТОРА и след писмено уведомление, ПОТРЕБИТЕЛЯТ не е предприел действия да поправи положението.

Чл. 14. ПОТРЕБИТЕЛИ, които имат изграден собствен (местен) водоизточник, отпадъчните води от който се включват в канализационната мрежа, монтират за своя сметка на водоизточника или преди първата ревизионна шахта измервателно устройство, по което се отчитат количествата отпадъчни води.

(1) В случаите когато липсва измервателно устройство или то не отговаря на изискванията на Закона за измерванията и подзаконовите актове по прилагането му, количествата отпадъчни води от този водоизточник се определят като равни на максималния експлоатационен дебит по проект на същия водоизточник или по разрешителното за водоползване

(2) Разходът на вода от собствения водоизточник се изчислява съгласно ал. 1, в случаите на:

- повреда на водомера или нарушаване целостта на пломбата на водомера на собствения водоизточник или на измервателното устройство, по което се отчитат количествата отпадъчни води

- неосигуряване от ПОТРЕБИТЕЛЯ на достъп за отчитане показанията на водомера или на измервателното устройство, по което се отчитат количествата отпадъчни води

(3) При възникнала необходимост за ползване на вода от водопроводната мрежа на "В и К", ПОТРЕБИТЕЛЯТ подава писмена молба до ОПЕРАТОРА за включване. Включването се извършва чрез монтиране и пломбиране на редовен водомер и съставяне на двустранен протокол за датата на включване и показанията на водомера.

(4) В случай, че монтирания водомер се повреди или ПОТРЕБИТЕЛЯ демонтира водомера при ползване на вода от водопроводната мрежа на "В и К", количеството изразходвана вода се определя съгласно чл.13 от договора.

(5) След възстановяване на собствения водоизточник се иска писменно от ОПЕРАТОРА прекъсване на връзката с водопроводната мрежа. Прекъсването на водоподаването от ОПЕРАТОРА става чрез демонтиране на водомера, чийто показания се включват в двустранния протокол.

(6) Услугите по чл.14.(3) и 14.(5) се заплащат по калкулация представена от ОПЕРАТОРА.

Чл. 15. ПОТРЕБИТЕЛЯТ е длъжен да осигури подходящи места и условия за измерване дебита на отпадъчните води и за вземане на водни проби от тях за установяване спазването на нормите и условията, определени с договора и съгласно чл.7, ал.6 от Наредба № 7/14.11.2000 г. за условията и реда за заустване на производствени отпадни води в канализационните системи на населените места.

(1) Степента на замърсеност на отпадъчните води за пречистване се установява от ОПЕРАТОРА чрез вземане и анализиране на контролни проби по методика съгласно БДС от предварително установен пункт в имота на ПОТРЕБИТЕЛЯ, непосредствено преди точката на заустването в канализационната мрежа.

(2) Вземането на проби от отпадъчните води се извършва от представител на ОПЕРАТОРА в присъствието на упълномощен представител на ПОТРЕБИТЕЛЯ, като се съставя протокол.

(3) Броят и периодите на вземането на контролни проби се определя от ОПЕРАТОРА , като резултатите от анализите се оформят в протокол, който се представя на ПОТРЕБИТЕЛЯ, заедно с издадената фактура.

(4) Когато ПОТРЕБИТЕЛЯ не осигури свой представител или откаже да подпише протокола удостоверяващ вземането на проби, ОПЕРАТОРА изготвя констативен протокол, подписан от свидетел, който може да бъде второ длъжностно лице на оператора.

(5) Когато ПОТРЕБИТЕЛЯТ не осигури достъп или подходящо място за вземане на проби от ОПЕРАТОРА, установено с протокол, ПОТРЕБИТЕЛЯ заплаща отведените и пречистени отпадъчни води по трета степен на замърсяване

ВЯРНО С ОРИГИНАЛА
Завеждащ личен състав
Подпис:

IV. ЦЕНИ И ПЛАЩАНИЯ

Чл.16. ПОТРЕБИТЕЛЯТ заплаща консумираната питейна вода, отведените от канализационната система отпадъчни и пречистени води по цени, утвърдени от ДКЕВР.

(1) за доставяне на питейна вода

(2) за отвеждане и пречистване на отпадъчни води

1. битови и приравнени към тях

2. степен 1

3. степен 2

4. степен 3

Чл.17. Цената за отвеждане и пречистване на отпадъчни води е в зависимост от степента на замърсяване по показателя БПК - /Първа степен - до 200 мг/л, Втора степен – от 200 до 600 мг/л и Трета степен над 600 мг/л. /

Чл.18. При изпускане в канализационната мрежа на отпадъчни води със замърсеност над пределно допустимите концентрации./ ПДК / посочени в ПРИЛОЖЕНИЕ № 2, което е неразделна част от настоящия договор, ПОТРЕБИТЕЛЯТ заплаща по цена за пречистване за съответната степен замърсеност по БПК. При превишаване над ПДК на който и да е показател за замърсеност, цената за отвеждане и пречистване е за трета степен на замърсеност. По тази цена ПОТРЕБИТЕЛЯТ заплаща за текущия и следващите месеци до представяне на протоколи от акредитирана лаборатория, от които е видна, замърсеността /ПРИЛОЖЕНИЕ № 2/.

(1) В случай, че качествата на изпусканите в канализационната мрежа отпадъчни води са в нарушение на изискванията по чл.5.(10) и Приложение 2 от настоящия договор, ПОТРЕБИТЕЛЯТ заплаща всички нанесени щети причинени на ОПЕРАТОРА, включително и наложените му от контролните органи санкции.

(2) При еднократни залпови и/или умишлени изпускания в канализационната мрежа на ЕОВ /екстрахируеми органични вещества/ - мазут, смоли, нефтопродукти, разтворители, концентрирани течни и твърди производствени отпадъци; тези по чл.5 ал.1 и ал.2 от Наредба №7, чл.5, ал.1 от Наредба за изискванията за третиране и транспортиране на отработени масла и отпадъчни нефтопродукти от 11.11.2005 г. и чл.34 от настоящия договор, ПОТРЕБИТЕЛЯТ заплаща на ОПЕРАТОРА неустойка в зависимост от показателите на степен на замърсеност, както следва:

от 0.5 мг/литър до 2.0 мг/литър - 1550.00 лв

от 2.0 мг/литър до 10.0 мг/литър - 9817.00 лв

от 10.0 мг/литър до 50.0 мг/литър - 51150.00 лв

над 50.0 мг/литър - 51150.00 лв и изключване от водоснабдителната и/или канализационната система

Залпово замърсяване е замърсяване /изпускане на замърсяваща емисия/, което може да настъпи и като следствие от авария, но действието му има временен характер и може да предизвика значителни последствия.

Чл. 19. При промяна на цените, количеството вода, отчетено през периода от датата на последния действителен отчет до датата на следващия действителен отчет на средствата за измерване, се разпределя пропорционално на броя на дните, по време на които действа старата и новата цена.

Чл. 20. ПОТРЕБИТЕЛЯТ заплаща дължимите суми в брой, по банков път чрез директен превод или чрез разплащателна сметка, като задължително посочва потребителския си номер.

(1) ОПЕРАТОРЪТ може да въведе и други форми на плащане, за които уведомява ПОТРЕБИТЕЛИТЕ по подходящ начин.

(2) Плащането се счита за извършено от датата на постъпване на дължимата сума в брой или по банковите сметки на ОПЕРАТОРА.

(3) При установяване на надвзети суми, същите се възстановяват на ПОТРЕБИТЕЛЯ или се прихващат от следващите дължими от ПОТРЕБИТЕЛЯ плащания.

Чл. 21. При съгласие от страна на ПОТРЕБИТЕЛЯ за заплащане чрез незабавно инкасо, ПОТРЕБИТЕЛЯТ подписва бланка "преводно нареждане за директен дебит" и след заверка в обслужващата го банка се представя на ОПЕРАТОРА.

Чл. 22. При забавяне на плащането, съгласно чл.5, ал.1 ПОТРЕБИТЕЛЯТ дължи законната лихва на ОПЕРАТОРА, съгласно чл. 86, ал.2 от Закона за задълженията и договорите върху дължимата сума от деня на забавата до деня на постъпване на сумата по сметката на ОПЕРАТОРА.

Чл. 23. При промяна на цените ОПЕРАТОРА уведомява ПОТРЕБИТЕЛЯ, съгласно ЗРВКУ.

V. ПРЕУСТАНОВЯВАНЕ ИЛИ ПРЕКРАТЯВАНЕ ДОСТАВЯНЕТО НА ПИТЕЙНА ВОДА И/ИЛИ ОТВЕЖДАНЕТО И ПРЕЧИСТВАНЕТО НА ОТПАДЪЧНИ ВОДИ

Чл. 24. Подаването и отвеждането на вода може да бъде преустановено (спряно частично) или прекратено (спряно напълно) от ОПЕРАТОРА без предварително уведомяване на ПОТРЕБИТЕЛИТЕ в следните случаи:

(1) При отстраняване на аварии по водопроводните и канализационните мрежи в срок до 8 часа;

(2) При прекратяване на електрозахранването на помпени станции и други елементи на В и К системите за периода на прекъсване на електрозахранването;

(3) При стихийни бедствия (наводнения, земетресения, свличане на земни пластове, силни бури, обилни снеговалежи, замръзявания и др.) и производствени аварии, в резултат на които участъци от водопроводните системи са престанали да функционират или качеството на водата представлява опасност за живота и здравето на хората;

(4) При необходимост от увеличаване на притока на вода към места на възникнали пожари;

(5) По силата на решение, издадено от компетентен орган в съответствие с действащото законодателство.

Чл. 25. (1) След предварително уведомяване на ПОТРЕБИТЕЛЯ, ОПЕРАТОРЪТ може да прекъсне или преустанови извършването на В и К услугите в следните случаи:

1. при констатиране на действия от страна на потребителя или на трети лица, довели до нарушаване на нормативните изисквания за изпълнение на В и К инсталации;

2. при установяване на умишлена повреда на мрежите и съоръженията, експлоатирани от ОПЕРАТОРА;

3. при незаконно присъединяване към В и К системите;

4. при установяване на неотговарящи на определените в договора или с нормативен акт качества на отпадъчните води;

ВЯРНО С ОРИГИНА
Заверяващ личен състав
Подпис:

НАЦИОНАЛЕН ИСТОРИЧЕСКИ МУЗЕЙ ШУМЕН

5. при присъединяване на нови ПОТРЕБИТЕЛИ;

6. при въвеждане на режим във водоснабдяването;

7. при провеждане на планови профилактични прегледи, ремонти, реконструкции и други дейности, свързани с обслужването на водопроводните и канализационните системи, в продължение повече от 8 часа.

(2) Уведомяването по т.1, т.2 и т.4 се извършва писмено

Чл. 26.(1) При неплащане от ПОТРЕБИТЕЛЯ на дължима сума, ОПЕРАТОРЪТ има право да преустанови временно предоставянето на В и К услуги на основание чл.90 от Закона за задълженията и договорите, след осъществяването на следната процедура:

1. издаване на фактура с размера на просроченото задължение, връчена по реда на чл.30. Същата се счита за покана за доброволно плащане;

2. при неплащане на дължимите суми в 30 (тридесет) дни, ОПЕРАТОРЪТ изпраща писмено уведомление за датата на преустановяване на предоставянето на В и К услугите, връчено по реда на чл.30. Датата не може да бъде по-рано от 15 (петнадесет) дни след датата на получаване на уведомлението;

3. ОПЕРАТОРЪТ може да предприеме действия по преустановяване на предоставянето на В и К услугите след датата по т.2.

(2) При сключване на споразумение за разсрочване на задължението, отношенията между страните се уреждат съгласно споразумението.

1. ОПЕРАТОРЪТ няма право да преустановява предоставянето на В и К услуги, когато ПОТРЕБИТЕЛЯТ изпълнява задълженията си по споразумение.

2. При неизпълнение на споразумението от страна на ПОТРЕБИТЕЛЯ, ОПЕРАТОРЪТ има право да преустанови временно предоставянето на В и К услуги.

Чл. 27. ОПЕРАТОРЪТ може да прекъсне или преустанови предоставянето на В и К услугите при писмено заявление на ПОТРЕБИТЕЛЯ за временно или постоянно (трайно) прекъсване на водопроводното и канализационното отклонение, които той използва след заплащане на услугата, съгласно ценоразпис на ОПЕРАТОРА.

Чл. 28.(1) При подадено мотивирано писмено заявление от страна на ПОТРЕБИТЕЛЯ, ОПЕРАТОРЪТ може временно да преустанови доставката на питейна вода чрез пломбиране на спирателния кран пред водомера за периода, посочен в заявлението, като в този случай се записват показанията на водомера при подаване на заявлението, след заплащане на услугата съгласно ценоразпис на ОПЕРАТОРА.

(2) В случай, че при възстановяване на отчитането или при осъществяването на контрол бъде констатирана разлика между показанията, определени по ал. 1 и действително установените, дължимите суми се считат за просрочено задължение, считано от датата на преустановяване на отчитането.

Чл. 29.(1) В случаите, когато ОПЕРАТОРЪТ е прекъснал доставянето на питейна вода и/или отвеждането на отпадъчни води по вина на ПОТРЕБИТЕЛЯ, съгласно изискванията на действащото законодателство и тези в договора, същите се възстановяват само от ОПЕРАТОРА срок до 3 работни дни след отстраняване на причината, която го е наложила и заплащане от ПОТРЕБИТЕЛЯ на разходите по възстановяването.

(2) Разходите за възстановяване на доставянето на питейна вода и/или отвеждането на отпадъчни води са сума, покриваща разноските за процедурата по прекъсване и възстановяване на водоснабдяването, съгласно ценоразпис.

Чл.30.(1) Всички предизвестия и уведомления следва да бъдат в писмена форма.

(2) Срокът на предизвестията и уведомленията започва да тече от момента на получаването им от ПОТРЕБИТЕЛЯ при спазване на следните условия:

1. връчването на съобщения (покани, предупреждения, предизвестия, уведомления и др.) във връзка с неизпълнение на задължения по договора от страна на ПОТРЕБИТЕЛЯ, се извършва от куриер или представител на ОПЕРАТОРА, който с подписа си удостоверява начина на връчването;

2. съобщенията по т. 1 се връчват срещу подпис, лично на ПОТРЕБИТЕЛЯ или на неговия законен представител, или на пълномощник на ПОТРЕБИТЕЛЯ, за упълномощаването на когото ОПЕРАТОРЪТ е уведомен;

3. когато представителят на ОПЕРАТОРА или куриерът не намери ПОТРЕБИТЕЛЯ, той връчва съобщението по т. 2 на лице, което е съгласно да предаде съобщението. Лицето, чрез което се връчва съобщението, се подписва в разписката със задължение да предаде същото на ПОТРЕБИТЕЛЯ. Представителят на ОПЕРАТОРА или куриерът удостоверява с подписа си датата и начина на връчването, като отбелязва имената, единния граждански номер и качеството на лицето, на което е било връчено съобщението;

4. когато ПОТРЕБИТЕЛЯТ или пълномощникът му, както и лицата по т. 3 откажат да приемат съобщението, представителят на ОПЕРАТОРА или куриерът отбелязва това в разписката. Отказът да се приеме съобщението се удостоверява с подписа поне на един свидетел, като се отбелязват трите имена и адреса на свидетеля. В този случай съобщението се смята за връчено, респективно получено на същата дата;

5. връчването на съобщения за ПОТРЕБИТЕЛИ - се извършва на посочения в партидата адрес, като се посочват в разписката името и длъжността на лицето, на което е връчено съобщението. Отказът за получаване на съобщението се удостоверява по реда на т.4.

(3) Връчването на съобщенията по горната алинея може да става и по пощата с препоръчано писмо с обратна разписка, нотариална покана или телеграма с удостоверено съдържание.

(4) В случай, че потребителят не е уведомил В и К оператора за промяна на адреса си за кореспонденция се счита, че предизвестията и уведомленията са редовно връчени, ако са изпратени на посочения в партидата адрес.

VI. ЗАКЛЮЧИТЕЛНИ РАЗПОРЕДБИ

Чл. 31. В случай на промяна на собствеността на водоснабдявания и канализиран имот, праводателят е длъжен да уведоми ОПЕРАТОРА в 30-дневен срок, като представи съответните документи за прехвърлянето.

(1) Договора с предишния собственик се прекратява само след пълното заплащане на всички дължими към момента на връчване на уведомлението суми.

(2) В случай, че новият собственик не подпише ДОГОВОР едновременно с връчване на уведомлението за промяна на собствеността, ОПЕРАТОРА му изпраща Общите условия, като ако в 14-дневен срок след тяхното получаване не постъпи възражение, договорът с новия собственик се счита сключен от датата на уведомлението за промяна на собствеността.

ВЯРНО С ОРИГИНАЛА
Завеждащ личен състав
Подпис:

Чл. 32. (1) Възражение срещу определената дължима сума за използвани В и К услуги ПОТРЕБИТЕЛЯТ прави писмено пред ОПЕРАТОРА в срок от 7 работни дни , считано от датата на получаване на фактурата.

(2) Подаването на възражение не освобождава ПОТРЕБИТЕЛЯ от задължението да заплати сумата по платежния документ в установения срок.

(3) ОПЕРАТОРЪТ се произнася в срок от 10 работни дни от подаване на възражението по ал. 1.

Чл. 33. В случай, че ПОТРЕБИТЕЛЯТ не заплати доброволно дължимите суми, ОПЕРАТОРА има право да се снабди с изпълнителен лист на основание чл. 237, "к" от ГПК и да получи заплащане чрез принудително изпълнение.

Чл. 34. Молбата на ПОТРЕБИТЕЛЯ за разрешаване на заустването на производствени отпадъчни води по образец съгласно чл.4, ал.2 и чл.9 от Наредба № 7 е неразделна част от настоящия договор. Молбата задължително се придружава от съответно необходимите схеми на заустване, скици, дебити и анализи за концентрации на веществата съгласно Приложение №2 на Наредба № 7.

Чл. 35 Ако по време на действието на настоящия договор настъпят промени в нормативните актове, клаузите, които противоречат на новите нормативни разпоредби, се заменят автоматично с тези, предвидени в съответния нормативен акт.

Чл. 36. Срокът на действие на договора е безсрочен. Същия може да бъде прекратен с 30-дневно писмено предизвестие или взаимно съгласие.

АДРЕСИТЕ, ДАНЪЧНАТА РЕГИСТРАЦИЯ И БАНКОВИТЕ СМЕТКИ НА СТРАНИТЕ СА:

ДОСТАВЧИК: "Водоснабдяване и канализация - Шумен" ООД град Шумен площад "Войн" 1
Банка ОББ – Шумен BIC – UBBSBGSF IBAN – BG11UBBS85411010003415
ЕИК 837068284 .

ПОТРЕБИТЕЛ: Регионален исторически музей
гр. Шумен бул. № „Славянски" 17
банка Асен банк ЕАД BIC – IABG BG SF IBAN – BG48 IABG 7477 3100 [illegible]
ЕИК
АДРЕС НА СЕДАЛИЩЕ: Шумен – бул. „Славянски" 17
АДРЕС НА УПРАВЛЕНИЕ: Шумен – бул. „Славянски" 17
АДРЕС ЗА КОРЕСПОНДЕНЦИЯ: Шумен – бул. „Славянски" 17

НАЧИН НА ПЛАЩАНЕ: с пл. нареждане **незабавно инкасо** **в брой**

e-mail:

Неразделна част от този договор са:

1. Данни за водоснабдените обектите на Потребителя - Приложение 1
2. Копие от документ удостоверяващ правото му на собственост или вещно право на ползване
3. Пределно допустими концентрации на вредни за канализацията и пречистването вещества / Приложение № 2/ от Наредба № 7.
4. Копие от Удостоверението за регистрация по ЗДДС и ЕИК.
5. Копие от Решението за регистрация на фирмата.
6. Актуално състояние

Настоящият договор се състави в два еднообразни екземпляра - по един за страните.

ДОГОВАРЯЩИ:

ОПЕРАТОР:
"Водоснабдяване и канализация – Шумен" ООД Шумен
УПРАВИТЕЛ: .....
/инж. Асен Аврамов/

ПОТРЕБИТЕЛ: РИМ – Шумен
.....
Директор: /Е. Майсторски/

ВЕРНО С ОРИГИНАЛА
Заверката няма срока

ПРИЛОЖЕНИЕ № 1
Съгласно р. II; чл. 5 (15) т. от Договора

ВОДОСНАБДЕНИ ОБЕКТИ НА ПОТРЕБИТЕЛЯ

местонахождение адрес	наименование на обекта	отводнявана площ - кв. м	партида №	канал /да, не/	отговорник

ПРИЛОЖЕНИЕ № 2
към чл.6. от Наредба №7

ПРЕДЕЛНО ДОПУСТИМИ КОНЦЕНТРАЦИИ НА ВЕЩЕСТВА В ПРОИЗВОДСТВЕНИТЕ ОТПАДЪЧНИ ВОДИ, ИЗПУСКАНИ В КАНАЛИЗАЦИОННАТА СИСТЕМА НА ГР.ШУМЕН

№ по ред	Показатели	мярка	МДК
1.	Температура	С	-
2.	Активна реакция	pH	6,0-9,0
3.	Неразтворени вещества	мг/куб.дм	100
4.	Сулфатни йони	мг/куб.дм	-
5.	Азот / общ /	мг/куб.дм	15,0
6.	Фосфор / общ /	мг/куб.дм	2,0
7.	$БПК_5$	мг/куб.дм	200
8.	ХПК / бихроматна /	мг/куб.дм	400
9.	Нефтопродукти	мг/куб.дм	0,5
10.	ЕОВ-животински мазнини и растителни масла	мг/куб.дм	5,0
11.	Сулфиди	мг/куб.дм	-
12.	Аниоактивни детергенти / ПАВ /	мг/куб.дм	3,0
13.	Феноли / летливи /	мг/куб.дм	0,1
14.	Желязо / общо /	мг/куб.дм	5,0
15.	Живак	мг/куб.дм	0,001
16.	Кадмий	мг/куб.дм	0,02
17.	Олово	мг/куб.дм	0,2
18.	Арсен	мг/куб.дм	0,2
19.	Мед	мг/куб.дм	0,5
20.	Хром /шествалентен /	мг/куб.дм	-
21.	Хром / общ /	мг/куб.дм	1.0
22.	Никел	мг/куб.дм	0,5
23.	Цианиди / общо /	мг/куб.дм	1.0
24.	Цинк	мг/куб.дм	10,0
25.	Цианиди / свободни /	мг/куб.дм	-

Забележка: Емисионните норми са формирани на основание чл.125, ал.1 от Закона за водите / ЗВ /, от Наредба №7 – за условията и реда за заустване на производствените отпадъчни води в канализационните системи и от Разрешително за заустване №200302/15.07.2005 год., издадено от БДЧР с център гр.Варна .

ВЯРНО С ОРИГИНАЛА
Завеждащ личен състав
Подпис:

РЕГИОНАЛЕН ИСТОРИЧЕСКИ МУЗЕЙ ШУМЕН

ВЯРНО С ОРИГИНАЛА
Завеждащ личен състав
Подпис:

ПРИЛОЖЕНИЕ № 1
Съгласно р. II; чл. 5 (15) т. от Договора

ВОДОСНАБДЕНИ ОБЕКТИ НА ПОТРЕБИТЕЛЯ

местонахождение адрес	наименование на обекта	отводнявана площ - кв. м	партида №	канал /да, не/	отговорник
Бул. Славянски - 17, Шумен	Регионален ист. музей		77/116		Стоянка Николова
Шумен, Цар Освободител - 136	и.м. П. Владигеров		78/121		Шаза Тошева
Шумен, Цар Освободител - 1	и.м. Д. Войников		78/121		Нона Марчева
Шумен, Цар Освободител -	и.м. Р. Ковачев		78/120		Маргарита Петрова
Шумен, Цар Освободител	и.м. П. Волов		78/118		Михаела Андреева
Шумен, Кн. Мадара-10	и.м. В. Писанова		168/19		Николай Вълчев
Шумен - стопанска сграда	ИВР „Стопанска сграда"		156/43		Светослав Стоянов
Мадара	ИВР Мадара - пещера		136/23		Борислав Борисов
Мадара	ИВР Мадара - археолог		136/24		Борислав Борисов
Мадара	ИВР Мадара - огнен				Борислав Борисов
Плиска	ИВР Плиска - археолог		137/20		Христина Стоянова
Плиска	ИВР Плиска - информационен център		137/39		Христина Стоянова
Мадара	ИВР Мадара - външни		136/28		Борислав Борисов

Шумен

ПЛИСКА КОНСУЛТИНГ *ООД*

София, ул. "Владайска" 10, ет. 2, офис 3
факс. 02/980 57 05, GSM 0878/707 722, e-mail: office@pliska.bg


Ч Е Л Е Н Л И С Т


ПРОЕКТ: ОТТУКА ЗАПОЧВА БЪЛГАРИЯ

ОБЕКТ: ГРУПОВА АРХИТЕКТУРНА НАЦИОНАЛНА КУЛТУРНА ЦЕННОСТ «Шуменска Крепост»

ПОДОБЕКТ: Реконструкция и адаптация на съществуваща сграда в п.и. 83510.87.4 в посетителски информационен център

ЧАСТ: АРХИТЕКТУРА
ФАЗА : ТП
ВЪЗЛОЖИТЕЛ: ОБЩИНА ШУМЕН
ПРОЕКТИРАН : февруари 2011 г.

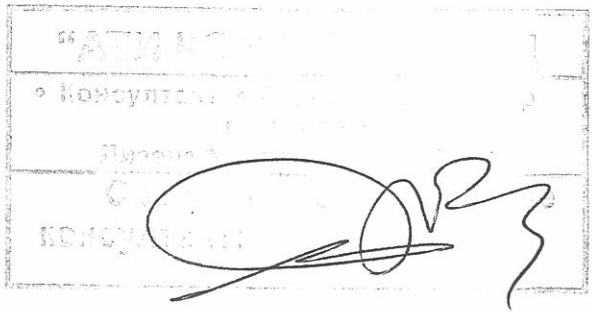

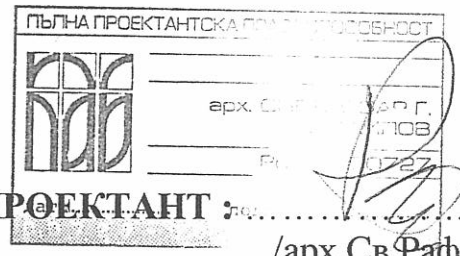

ПРОЕКТАНТ :.....
/арх Св.Рафаилов/
ЕГН 5603078723
Дипл.№В81 008355
РП№ № 00727 КАБ



ВЪЗЛОЖИТЕЛ:
.....
/...../

ОБЕКТ : ПРОЕКТ: ОТТУКА ЗАПОЧВА БЪЛГАРИЯ

ОБЕКТ: ГРУПОВА АРХИТЕКТУРНА НАЦИОНАЛНА КУЛТУРНА ЦЕННОСТ «Шуменска Крепост»

ПОДОБЕКТ: Реконструкция и адаптация на съществуваща сграда в п.и. 83510.87.4 в посетителски информационен център

ЧАСТ: АРХ

ЧАСТ: ТП

ОБЯСНИТЕЛНА ЗАПИСКА

Настоящия технически проект е изработен въз основа на виза на главния архитект на община Шумен № 126/ 24.02.2011 г. на основание чл.140 ал.3;143 ал.5 от ЗУТ като обект недвижим паметник на културата.

Съществуващата сграда е построена в началото на 30–те години на миналия век и се е ползвала като туристическа хижа.В последствие е пристроена кухненска част с огнище – хижата се е ползвала като бирария.В момента на заснемането основната зала е заета с археологически артефакти,другите помещения се ползват от групата археолози работещи по по проекта „Шуменска крепост”

Проектът предлага събаряне на пристройката,изпълнена в западната част, пълно възстановяване на всички фасади в оригиналният им вид,като се запазва конфигурацията на покрива и разпределението на помещенията.

В северната част от помещенията се предлага да се оформи като посетителски информационен център,в основната зала експозиция с аудио-визуални средства,по проект на специалисти от историческия музей Шумен,до нея от юг стая за екскурзиоводи.

В съществуващите помещения в сутерена,в южната част се проектира WC възел за посетители и екскурзиоводи.

Застроената площ на сградата е 132.40 м2.

ПЪЛНА ПРОЕКТАНТСКА ПРАВОСПОСОБНОСТ
арх. СВЕТЛОЗАР Г. РАФАИЛОВ
Рег. № 00727
дата..... подпис.....

Съставил:.....
/арх Св.Рафаилов/

КАМАРА НА АРХИТЕКТИТЕ В БЪЛГАРИЯ
УЧРЕДЕНА 1937 г., ВЪЗСТАНОВЕНА 1991 г., ИНСТИТУЦИОНАЛИЗИРАНА 2003 г.

CHAMBER OF ARCHITECTS IN BULGARIA
FOUNDED IN 1937, RESTORED IN 1991, INSTITUTIONALIZED IN 2003 YEAR.

Удостоверение

АРХИТЕКТ

СВЕТЛОЗАР ГОРЧЕВ РАФАИЛОВ

Е ЧЛЕН НА КАМАРАТА НА АРХИТЕКТИТЕ В БЪЛГАРИЯ
РЕГИСТРАЦИОНЕН № 00727

КАМАРА НА АРХИТЕКТИТЕ В БЪЛГАРИЯ
1000 София, ул. Цар Асен №1, тел: 02/980 93 15 www.kab.bg

УДОСТОВЕРЕНИЕ
за ПЪЛНА ПРОЕКТАНТСКА ПРАВОСПОСОБНОСТ

архитект
СВЕТЛОЗАР ГОРЧЕВ РАФАИЛОВ
РЕГИСТРАЦИОНЕН № 00727
валидност от 01.01.2011 до 31.12.2011

ПРЕДСЕД. НА КОМ. по РЕГ.: ПРЕДСЕД. НА УС.

ПРЕДСЕДАТЕЛ НА
КОМИСИЯ ПО РЕГИСТЪРА: Арх. АТАНАС ГОСЕВ

10 юни 2004

ПРЕДСЕДАТЕЛ НА
УПРАВИТЕЛНИЯ СЪВЕТ: Арх. ИЛИЯ ЙОВЧЕВ

ЗАСТРАХОВАТЕЛЕН СЕРТИФИКАТ № 01

към застрахователен договор "Професионална отговорност в проектирането и строителството" № 3407 10 0700 R 00468

Застрахователно акционерно дружество "Булстрад Виена иншурънс груп", със седалище и адрес на управление - 1000 София, пл. "Позитано" № 5, регистрирано по ф.д. № 2710/92г., с разрешение за извършване на застрахователна дейност № 11/16.07.1998 год., в потвърждение на горепосочената полица, удостоверяваме следното:

Застрахован:	СВЕТЛОЗАР ГОРЧЕВ РАФАИЛОВ
Адрес на застрахования:	Гр. Шумен
	ул. "Драгоман" №8 ап.1
Вид дейност:	ПРОЕКТАНТ
Срок	00,00ч.16,06,2010 - 24,00ч.15,06,2011
Застрахован обект:	ТРЕТА КАТЕГОРИЯ
Лимити на отговорност:	
едно събитие	100 000 лева
в агрегат	200 000 лева
Самоучастие:	10%, но не по-малко от 1000 лева

Дата, 14.06.2010

От името на ЗАД "Булстрад Виена иншурънс груп"

BULSTRAD VIENNA INSURANCE GROUP 0700

КОЛИЧЕСТВЕНА СМЕТКА ПО ЧАСТ АРХИТЕКТУРА

КОД	ОПИСАНИЕ	МЯРКА	КОЛИЧЕСТВО
1	**Разрушителни работи**		
1.1	Разрушаване на съществуваща пристройка.	m^2	30
1.2	Разрушаване на съществуващи зидове.	m^3	2,0
2	**Зидарски работи**		
2.1	Зидария с дебелина 8 cm.	m^3	0,10
2.2	Зидария с дебелина 10 cm.	m^3	0,75
2.3	Зидария с дебелина 25 cm.	m^3	0,50
3	**Покривни работи**		
3.1	Снемане и сортиране на керемиди.	m^2	225
3.2	Изкърпване на дъсчена обшивка.	m^2	225
3.3	Полагане на черна хартия(воалит).	m^2	225
3.4	Пренареждане на керемиди, включително подмяна на счупени.	m^3	225
3.5	Подмяна на олуци.	m	60
3.7	Подмяна на челна дъска на покрив.	m	60
4	**Подмяна на врати и прозорци**		
4.1	Изваждане на прозорци.	бр.	14
4.2	Изваждане на врати.	бр.	16
4.3	Доставка и монтаж на PVC прозорци, включително стъклопакет и окомплектовка.	m^2	37
4.4	Доставка и монтаж на врати, включително окомплектовка.	m^2	15

КОЛИЧЕСТВЕНА СМЕТКА

Обект: Групова архитектурна национална културна ценност "Шуменска Крепост" - Посетителски Център

5	**Замазки и настилки**		
5.1	Премахване на съществуваща настилка.	m^2	**130**
5.2	Полагане на замазка.	m^2	**130**
5.3	Полагане на гранитогрес, включително окомплектовка.	m^2	**130**
5.4	Циклене и лакиране на дюшаме в подпокривното пространство.	m^2	**60**
6	**Вътрешни мазилки, бояджийски и плочкаджийски дейностти**		
6.1	Премахване на съществуваща мазилка, включително и по таван.	m^2	**450**
6.2	Полагане на мазилка, включително и по таван.	m^2	**520**
6.3	Полагане на фаянс.	m^2	**70**
6.4	Полагане на латекс.	m^2	**450**
7	**Работа по фасади**		
7.1	Премахване на съществуваща мазилка.	m^2	**190**
7.2	Полагане на топлоизолация /XPS/.	m^2	**190**
7.3	Полагане на мазилка.	m^2	**190**
7.4	Боядисване на мазилка.	m^2	**190**
	Полагане на нови водосточни тръби и окомплектовка.	m	**60**
7.5	Полагане на нови, водосточни кутии и окомплектовка.	бр.	**9**
8	**Допълнителни дейностти**		
8.1	Почистване и лакиране на дървената подпокривната конструкция, включително преглед и възтановяване на скрепителни средства.	m^2	**170**

Забележки:

1. Посочените количества са нетни, без предвидени в тях резерви за фира или застъпване. Оферантът следва сам да предвиди тези количества на базата на възприетата фирмена технология.
2. Настоящата количествена сметка задължително да се ползва съвместно с чертежите. В случай на констатирана разлика доминират решенията указани в чертежите.

Проектант: ..... **/ инж. Д. Д. ДАНАИЛОВ /**

КАМАРА НА ИНЖЕНЕРИТЕ В ИНВЕСТИЦИОННОТО ПРОЕКТИРАНЕ
КИИП
Регистрационен № 07165
инж. ДИМИТЪР ДАНАИЛОВ ДАНАИЛОВ
СК
/подпис/
ПЪЛНА ПРОЕКТАНТСКА ПРАВОСПОСОБНОСТ

дипл. серия УАСГ-99, №047288
рег. № 31538/1999 г. – УАСГ – София
Удостоверение за ППП – регистрационен №07165

София, 03.2011

камара на инженерите в инвестиционното проектиране

КИИП

УДОСТОВЕРЕНИЕ

ЗА ПЪЛНА ПРОЕКТАНТСКА ПРАВОСПОСОБНОСТ

Регистрационен номер № 07165

Важи за 2011 година

инж. ДИМИТЪР ДАНАИЛОВ ДАНАИЛОВ

ОБРАЗОВАТЕЛНО-КВАЛИФИКАЦИОННА СТЕПЕН

МАГИСТЪР

ПРОФЕСИОНАЛНА КВАЛИФИКАЦИЯ

СТРОИТЕЛЕН ИНЖЕНЕР

включен в регистъра на КИИП за лицата с пълна проектантска правоспособност
с протоколно решение на УС на КИИП от 04/2005 г. по части:

Важи за: Основна защита
обж. Шумен - Конституционна

КОНСТРУКТИВНА
ОРГАНИЗАЦИЯ И ИЗПЪЛНЕНИЕ НА СТРОИТЕЛСТВОТО

КАМАРА НА ИНЖЕНЕРИТЕ В ИНВЕСТИЦИОННОТО ПРОЕКТИРАНЕ
Регистриран проектант
ДИМИТЪР ДАНАИЛОВ ДАНАИЛОВ
КИИП
СК
ПЪЛНА ПРОЕКТАНТСКА ПРАВОСПОСОБНОСТ

Председател на РК ***Председател на КР***


инж. С. Димитров *инж. М. Младенов*

Председател на УС на КИИП

инж. Ст. Кинарев

ОБЩИНА ШУМЕН

9700 гр. Шумен, бул. "Славянски" № 17, тел./факс: 054/800400,
e-mail: mayor@shumen.bg, http://www.shumen.bg
ISO 9001:2000 ISO 14001 OHSAS 18001 :2002

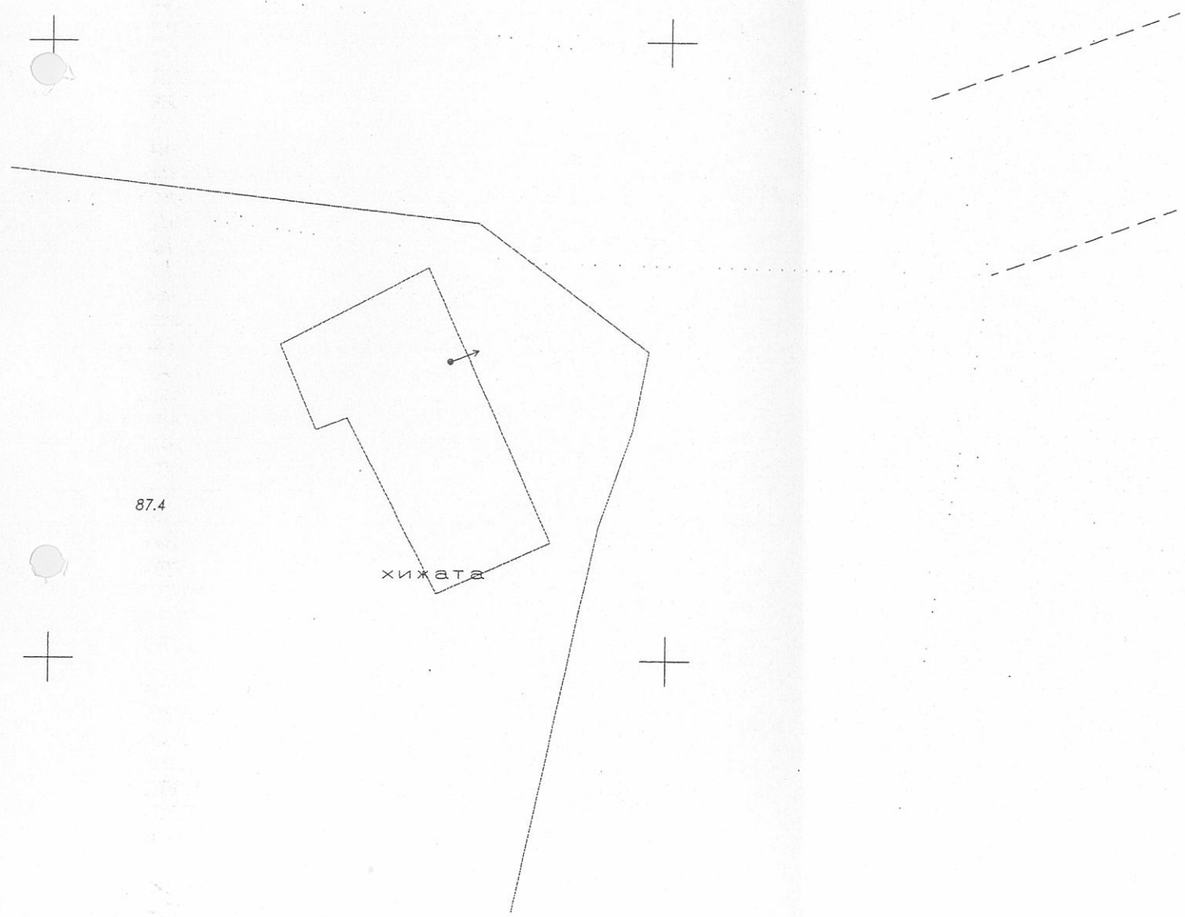

До гл.архитект на Община Шумен
Вх.№...../.....20.....г

СКИЦА -ВИЗА ЗА ПРОЕКТИРАНЕ № 126 / 24.02. 2011 г

За проектиране в ~~урегулиран/и~~/ поземлен/и/ имот/и/ №№ 83510.87.4 кв. по плана на гр./с/ Шумен намираш/и/ се в /извън/ чертите на населеното място на ул. (местност) №

На основание чл.140 ал.2 от ЗУТ

Настоящата скица да послужи за проектиране на РЕКОНСТРУКЦИЯ И АДАПТАЦИЯ НА СЪЩЕСТВУВАЩА СГРАДА В П.И. 83510.87.4 – ГРУПОВА ГАНКЦ „ШУМЕНСКА КРЕПОСТ" – П.К.С. НАЦИОНАЛНО ЗНАЧЕНИЕ В ПОСЕТИТЕЛСКИ ИНФОРМАЦИОНЕН ЦЕНТЪР. ВИЗАТА ДА СЕ СЪГЛАСУВА С НИНКН КЪМ МИНИСТЕРСТВО НА КУЛТУРАТА

При спазване на изброените по-долу изисквания
Дата: 24.02.2011г.

Главен архитект:
/арх.О.Гърбев/

√ Определят се следните допустими показатели на обекта: Кпл..... Кинт ..... Поз.....
√ При проектирането следва да се спазят следните екологически изисквания .....

<u>За одобряване (съгласуване) на инвестиционните проекти и при издаване на разрешение за строеж е необходимо да бъдат представени следните документи</u>:

☒ 1.Документи за собственост ;отстъпено право на строеж, право на прокарване отклонения на мрежи на техническата инфраструктура
☐ 2.Документи, доказващи наличието на съгласия, изискващи се по:
☐ а/чл.183, ал. 2 от ЗУТ при строителство в съсобствен урегулиран имот –надстрояване или пристрояване-декларация-съгласие с нотариална заверка на подписите на всички собственици в етажната собственост.
☐ б/чл.38 ал.3 и 4 от ЗУТ при преустройства в съществуваща жилищна сграда с режим на етажна собственост- *нотариално заверено съгласие от непосредствените съседи* – при обект на първи етаж, а при обект на друг надземен етаж, за магазини или за други обслужващи дейности *и решение на общо събрание на собствениците.*
☐ *в/чл.*39 ал.2 от ЗУТ при преустройства в жилищни зони, свързани с масов достъп на външни лица и наднормено шумово и др. замърсяване – съгласията по чл.38 заедно с нотариално заверено съгласие от всички собственици и носители на ограничени вещни права в *съседни поземлени имоти*
☐ *3.Писмено нотариално заверено съгласие* от всички собственици и носители на ограничени вещни права в *съседния* поземлен имот при обекти на допълващото застрояване, които се разрешават при условията на чл.42 ал.2 от ЗУТ на граница между два имота, във връзка с чл.21 ал.5 от ЗУТ.
☒ 4.Настоящата скица (виза) за проектиране.
☒ 5.Три копия от инвестиционния проект (ИП), съдържащ части:
☒ -архитектурна, озеленяване
☒ -конструктивна (конструктивно заключение)
☒ -трасировъчен план и вертикална планировка
☒ -инсталационни проекти за ВиК, Ел, ОВК, … в т.ч. на отклонения от общите мрежи и съоръжения на техническата инфраструктура (записки по части ВиК, Ел, ОВК,……) .....при идейни проекти
☒ -ПБЗ.....
☐ -Технологична.....
☐ -...Пожарна безопасност.....
☐ 6.Положителни становища и съгласувания, съгласно чл.143, ал.1 от ЗУТ:
☐ - Оценка за съответствието, изготвена по реда на чл.142 ал.6 от ЗУТ
☐ -РИОКОЗ – за спазване на здравни и хигиенни норми
☐ -ОЗПБС – за спазване изискванията за пожарна и аварийна безопасност
☐ -ДТН – за техническа обезопасеност на строежа
☐ -МРРБ – в сеизмични територии
☐ -РИОСВ – за ОВОС , становище за инв. намерения за обекти с предимно обществено предназначение
☒ -НИПК – за обекти архитектурни паметници на културата или намиращи се в среда на такива
☐ 7. Разрешения по чл.144, ал.1 т.6 от ЗУТ изискващи се с нормативен акт за съответния обект
☐ 8.....
☐ 9. .....


МИНИСТЕРСТВО НА КУЛТУРАТА
СЪГЛАСУВАМ
по чл. 84, ал. 1 от Закона за културното наследство и във връзка с Писмено становище на НИНКН представените графични материали
Заведен с деловодна преписка № ВП-022/10.03.11

Действащия устройствен план е одобрен със заповед №.....

Такса:.....**кв.№**.....**Нанесъл регулация**.....**Сечение на релефа:**.....м

ОБЩИНА ШУМЕН

9700 гр. Шумен, бул. "Славянски" № 17, тел./факс: 054/800400,
e-mail: mayor@shumen.bg, http://www.shumen.bg
ISO 9001:2000 ISO 14001 OHSAS 18001 :2002

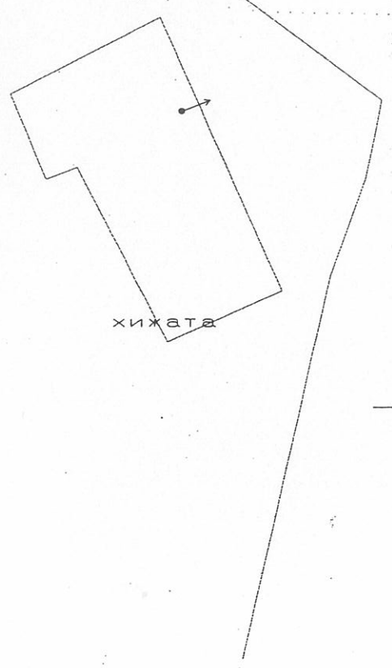

До гл.архитект на Община Шумен
Вх.№...../.....20 .....г

СКИЦА -ВИЗА ЗА ПРОЕКТИРАНЕ № 126 / 24. 02. 2011 г

За проектиране в ~~урегулиран/и~~/ поземлен/и/ имот/и/ №№ 83510.87.4 кв. по плана на гр./с. Шумен намиращ/и/ се в /извън/ чертите на населеното място на ул. (местност) №.....

На основание чл.140 ал.2 от ЗУТ .....

Настоящата скица да послужи за проектиране на Реконструкция и адаптация на съществуваща сграда в п.и. 83510.87.4 – група „ГАНКЦ „Шуменска крепост" – п.к. с национално значение в посетителски информационен център. Визата да се съгласува с НИНКН към Министерство на културата

При спазване на изброените по-долу изисквания
Дата: 24. 02. 2011г.

Главен архитект: .....
/арх.О.Гърбев/


√ Определят се следните допустими показатели на обекта: Кпл..... Кинт ..... Поз.....
√ При проектирането следва да се спазят следните екологически изисквания .....


<u>За одобряване (съгласуване) на инвестиционните проекти и при издаване на разрешение за строеж е необходимо да бъдат представени следните документи</u>:

☒ 1.Документи за собственост ;отстъпено право на строеж, право на прокарване отклонения на мрежи на техническата инфраструктура
☐ 2.Документи, доказващи наличието на съгласия, изискващи се по:
☐ а/чл.183, ал. 2 от ЗУТ при строителство в съсобствен урегулиран имот –надстрояване или пристрояване-декларация-съгласие с нотариална заверка на подписите на всички собственици в етажната собственост.
☐ б/чл.38 ал.3 и 4 от ЗУТ при преустройства в съществуваща жилищна сграда с режим на етажна собственост- *нотариално заверено съгласие от непосредствените съседи* – при обект на първи етаж, а при обект на друг надземен етаж, за магазини или за други обслужващи дейности *и решение на общо събрание на собствениците.*
☐ *в*/чл.39 ал.2 от ЗУТ при преустройства в жилищни зони, свързани с масов достъп на външни лица и наднормено шумово и др. замърсяване – съгласията по чл.38 заедно с нотариално заверено съгласие от всички собственици и носители на ограничени вещни права в *съседни поземлени имоти*
☐ *3.Писмено нотариално заверено съгласие* от всички собственици и носители на ограничени вещни права в *съседния* поземлен имот при обекти на допълващото застрояване, които се разрешават при условията на чл.42 ал.2 от ЗУТ на граница между два имота, във връзка с чл.21 ал.5 от ЗУТ.
☒ 4.Настоящата скица (виза) за проектиране.
☒ 5.Три копия от инвестиционния проект (ИП), съдържащ части:
☒ -архитектурна, озеленяване
☒ -конструктивна (конструктивно заключение)
☒ -трасировъчен план и вертикална планировка
☒ -инсталационни проекти за ВиК, Ел, ОВК, … в т.ч. на отклонения от общите мрежи и съоръжения на техническата инфраструктура (записки по части ВиК, Ел, ОВК,……) .....при идейни проекти
☒ -ПБЗ.....
☐ -Технологична.....
☐ -Пожарна безопасност.....
☐ 6.Положителни становища и съгласувания, съгласно чл.143, ал.1 от ЗУТ:
☐ - Оценка за съответствието, изготвена по реда на чл.142 ал.6 от ЗУТ
☐ -РИОКОЗ – за спазване на здравни и хигиенни норми
☐ -ОЗПБС – за спазване изискванията за пожарна и аварийна безопасност
☐ -ДТН – за техническа обезопасеност на строежа
☐ -МРРБ – в свлачищни територии
☐ -РИОСВ – за ОВОС , становище за инв. намерения за обекти с предимно обществено предназначение
☒ -НИПК – за обекти архитектурни паметници на културата или намиращи се в среда на такива
☐ 7. Разрешения по чл.144, ал.1 т.6 от ЗУТ изискващи се с нормативен акт за съответния обект
☐ 8.....
☐ 9. .....

Действащия устройствен план е одобрен със заповед №.....

Такса:.....**кв.№**.....**Нанесъл регулация**.....**Сечение на релефа:**.....м

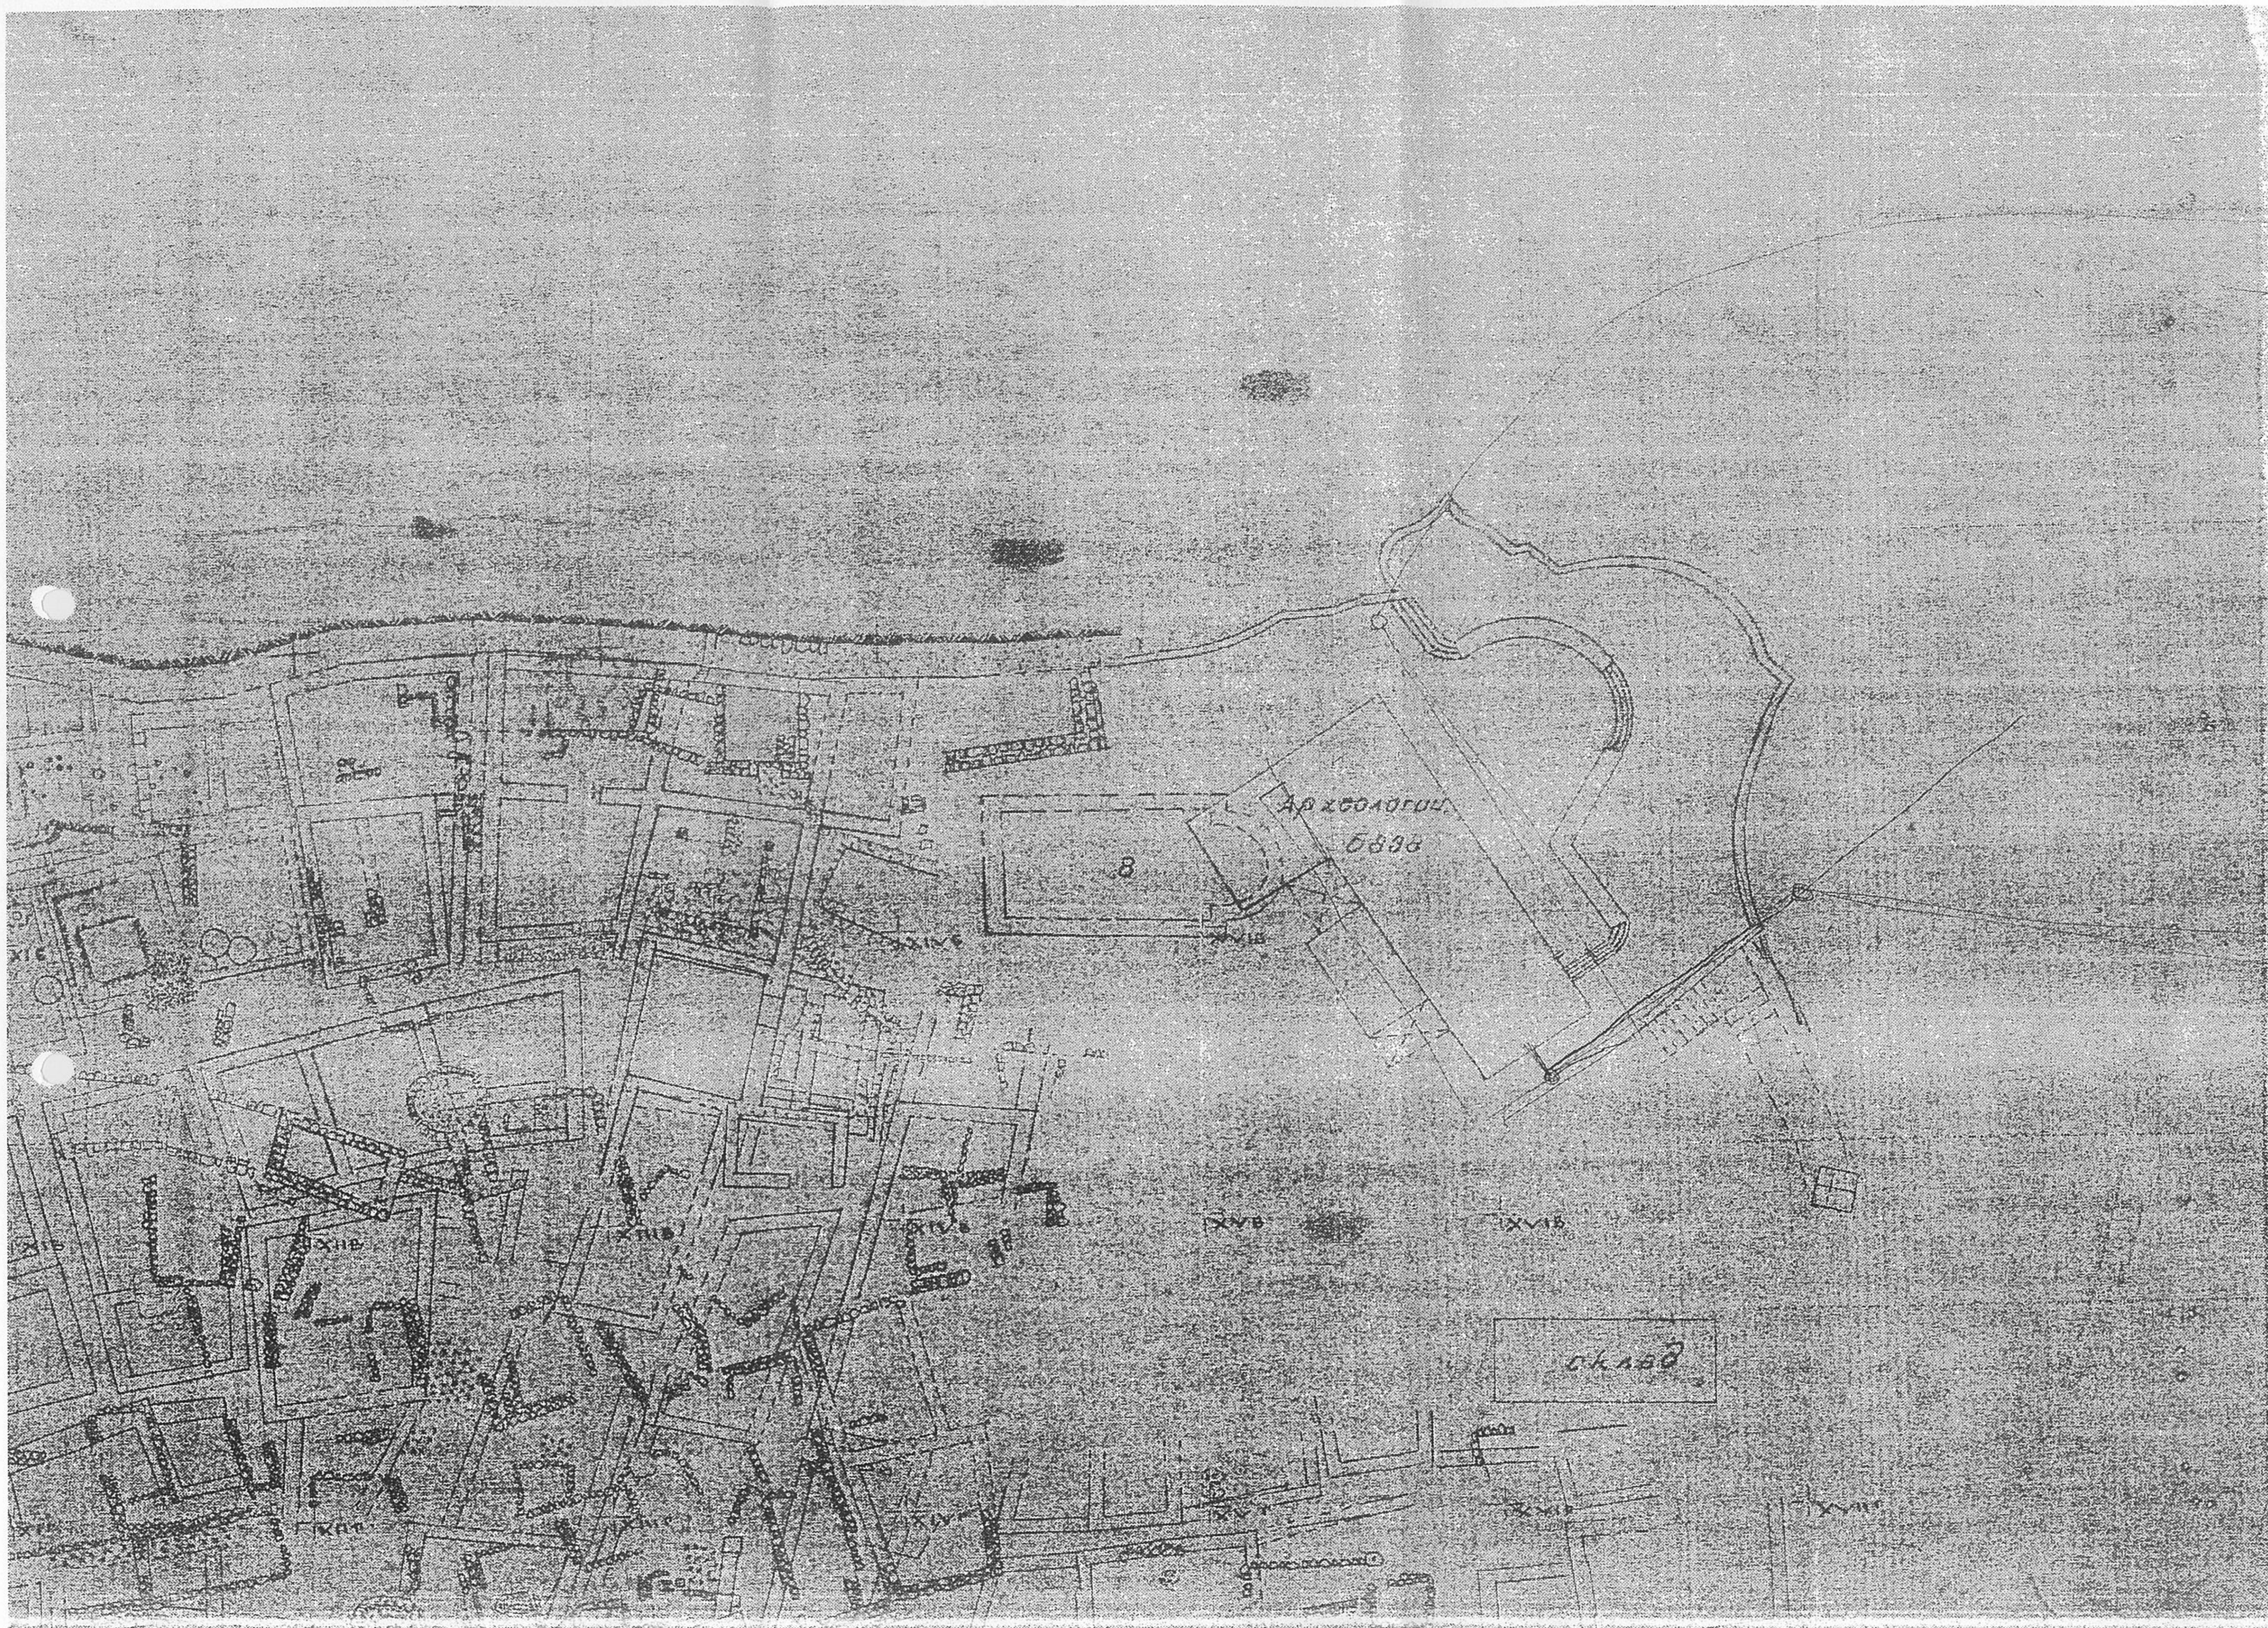
Археологич.
база
склад
XVб
XVIб

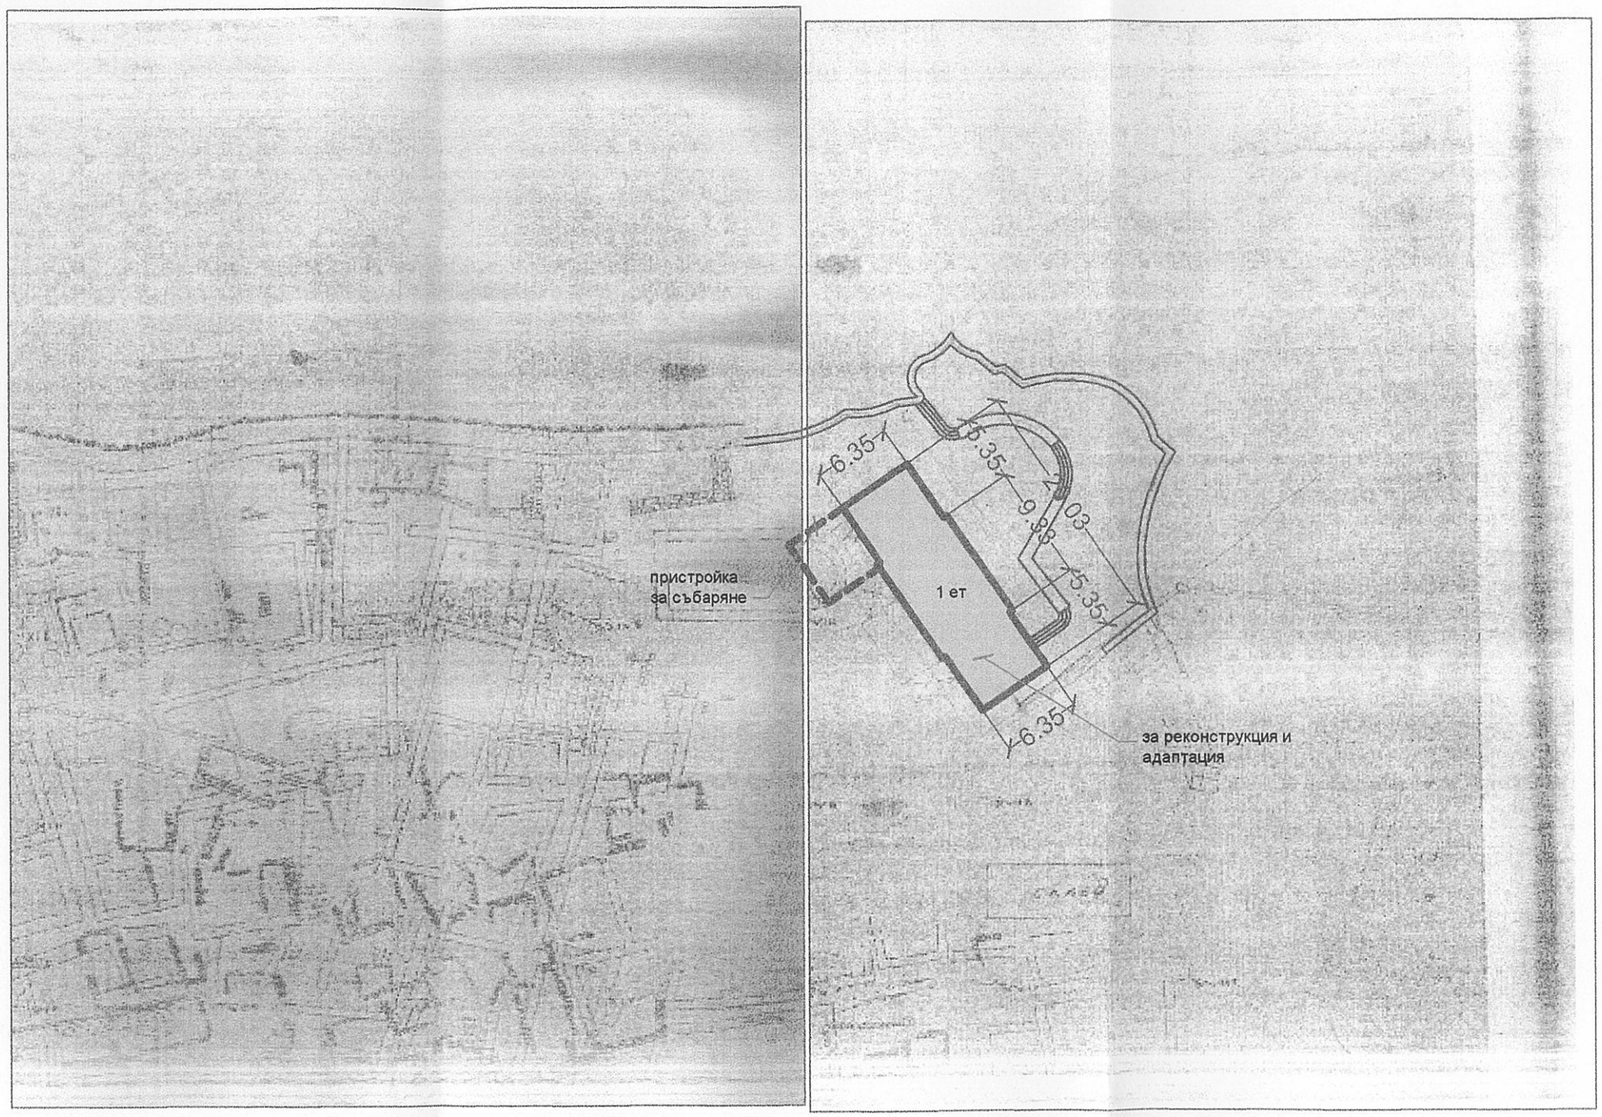

"АТИ КОНСУЛТ" ЕООД
• Консултант • Строителен надзор
гр. София
Лицензия № 0068/2/18.02.2003
Одобрено съгласувателно
КОНСУЛТАНТ:

ПЛИСКА КОНСУЛТИНГ
СОФИЯ

ПЪЛНА ПРОЕКТАНТСКА ПРАВОСПОСОБНОСТ

арх. СВЕТЛОЗАР Г. РАФАИЛОВ
Рег. №: 00727
дата:

СИТУАЦИЯ М 1 : 500

ПЛИСКА КОНСУЛТИНГ ООД


ПРОЕКТ:
ОТТУКА ЗАПОЧВА БЪЛГАРИЯ

ОБЕКТ: ГРУПОВА АРХИТЕКТУРНА НАЦИОНАЛНА КУЛТУРНА ЦЕННОСТ "ШУМЕНСКА КРЕПОСТ"

ПОДОБЕКТ: РЕКОНСТРУКЦИЯ И АДАПТАЦИЯ НА СЪЩЕСТВУВАЩА СГРАДА В П.И. 83510.87.4 В ПОСЕТИТЕЛСКИ ИНФОРМАЦИОНЕН ЦЕНТЪР

ВЪЗЛОЖИТЕЛ:ОБЩИНА ШУМЕН	
Ръководител фирма изпълнител:	
инж Ст.Ковачев	
главен проектант:	
арх Светлозар Рафаилов	
съгласували:	
Конструкции-инж Иванов	
Ел - инж Ангелов	
ВиК - инж Цонева	
част:архитектура	
чертеж: ситуация М 1: 500	

фаза: ТП	мащаб 1: 50
дата: 02.2011г.	лист

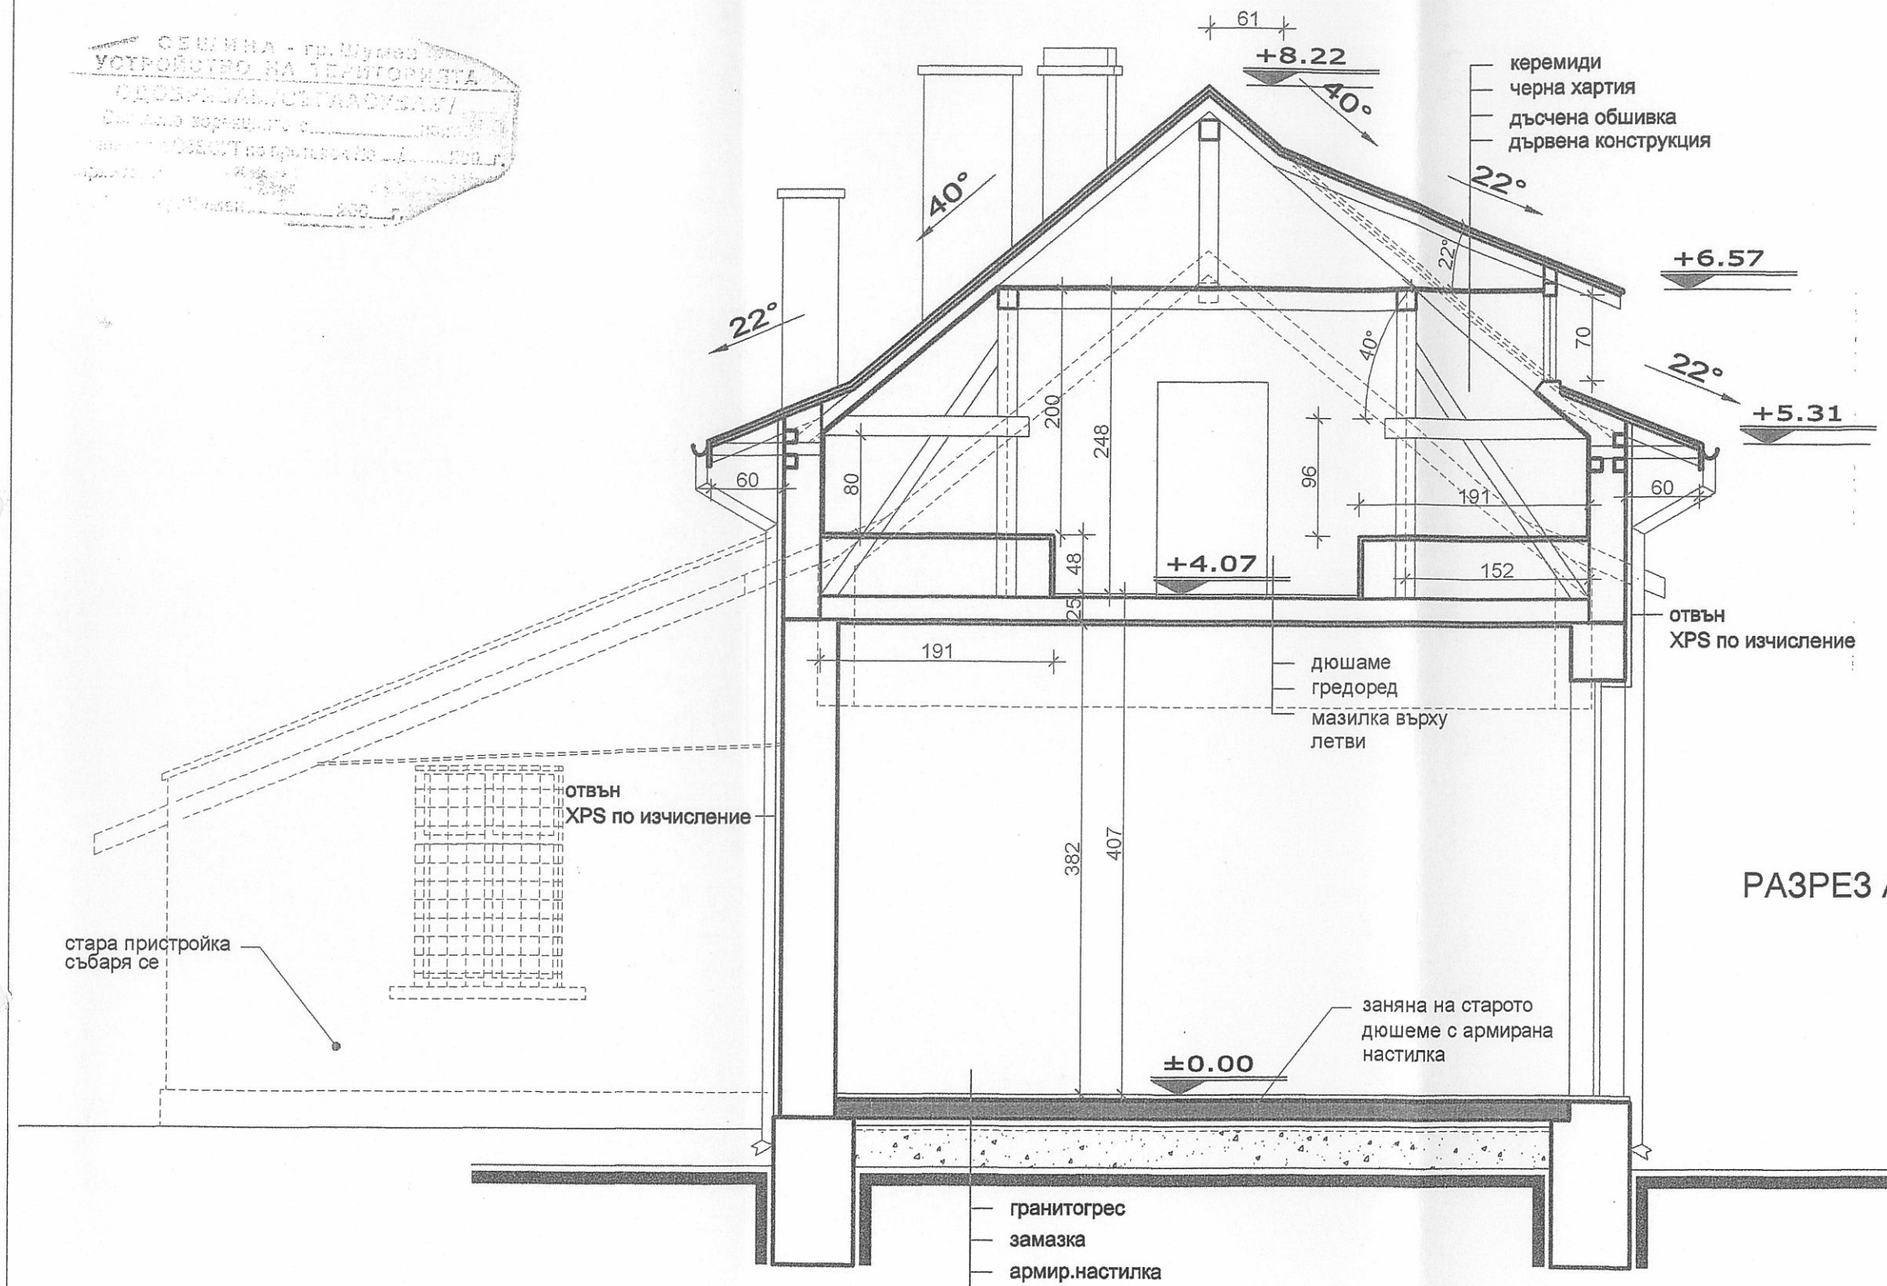

РАЗРЕЗ А-А

ЛЕГЕНДА:

- съществуващи зидове
- нови зидове
- ново стълбище
- зидове за събаряне конфигурация на конструкцията зад зидовете


ПЛИСКА КОНСУЛТИНГ ООД

ПРОЕКТ:
ОТТУКА ЗАПОЧВА БЪЛГАРИЯ

ОБЕКТ: ГРУПОВА АРХИТЕКТУРНА НАЦИОНАЛНА КУЛТУРНА ЦЕННОСТ "ШУМЕНСКА КРЕПОСТ"

ПОДОБЕКТ: РЕКОНСТРУКЦИЯ И АДАПТАЦИЯ НА СЪЩЕСТВУВАЩА СГРАДА В П.И. 83510.87.4 В ПОСЕТИТЕЛСКИ ИНФОРМАЦИОНЕН ЦЕНТЪР

ВЪЗЛОЖИТЕЛ:ОБЩИНА ШУМЕН	
Ръководител фирма изпълнител:	
инж Ст.Ковачев	
главен проектант:	
арх Светлозар Рафаилов	
съгласували:	
Конструкции-инж Иванов	
Ел - инж Ангелов	
ВиК - инж Цонева	
част:архитектура	
чертеж: разрез А-А	
фаза: ТП	мащаб 1: 50
дата: 02.2011г.	лист

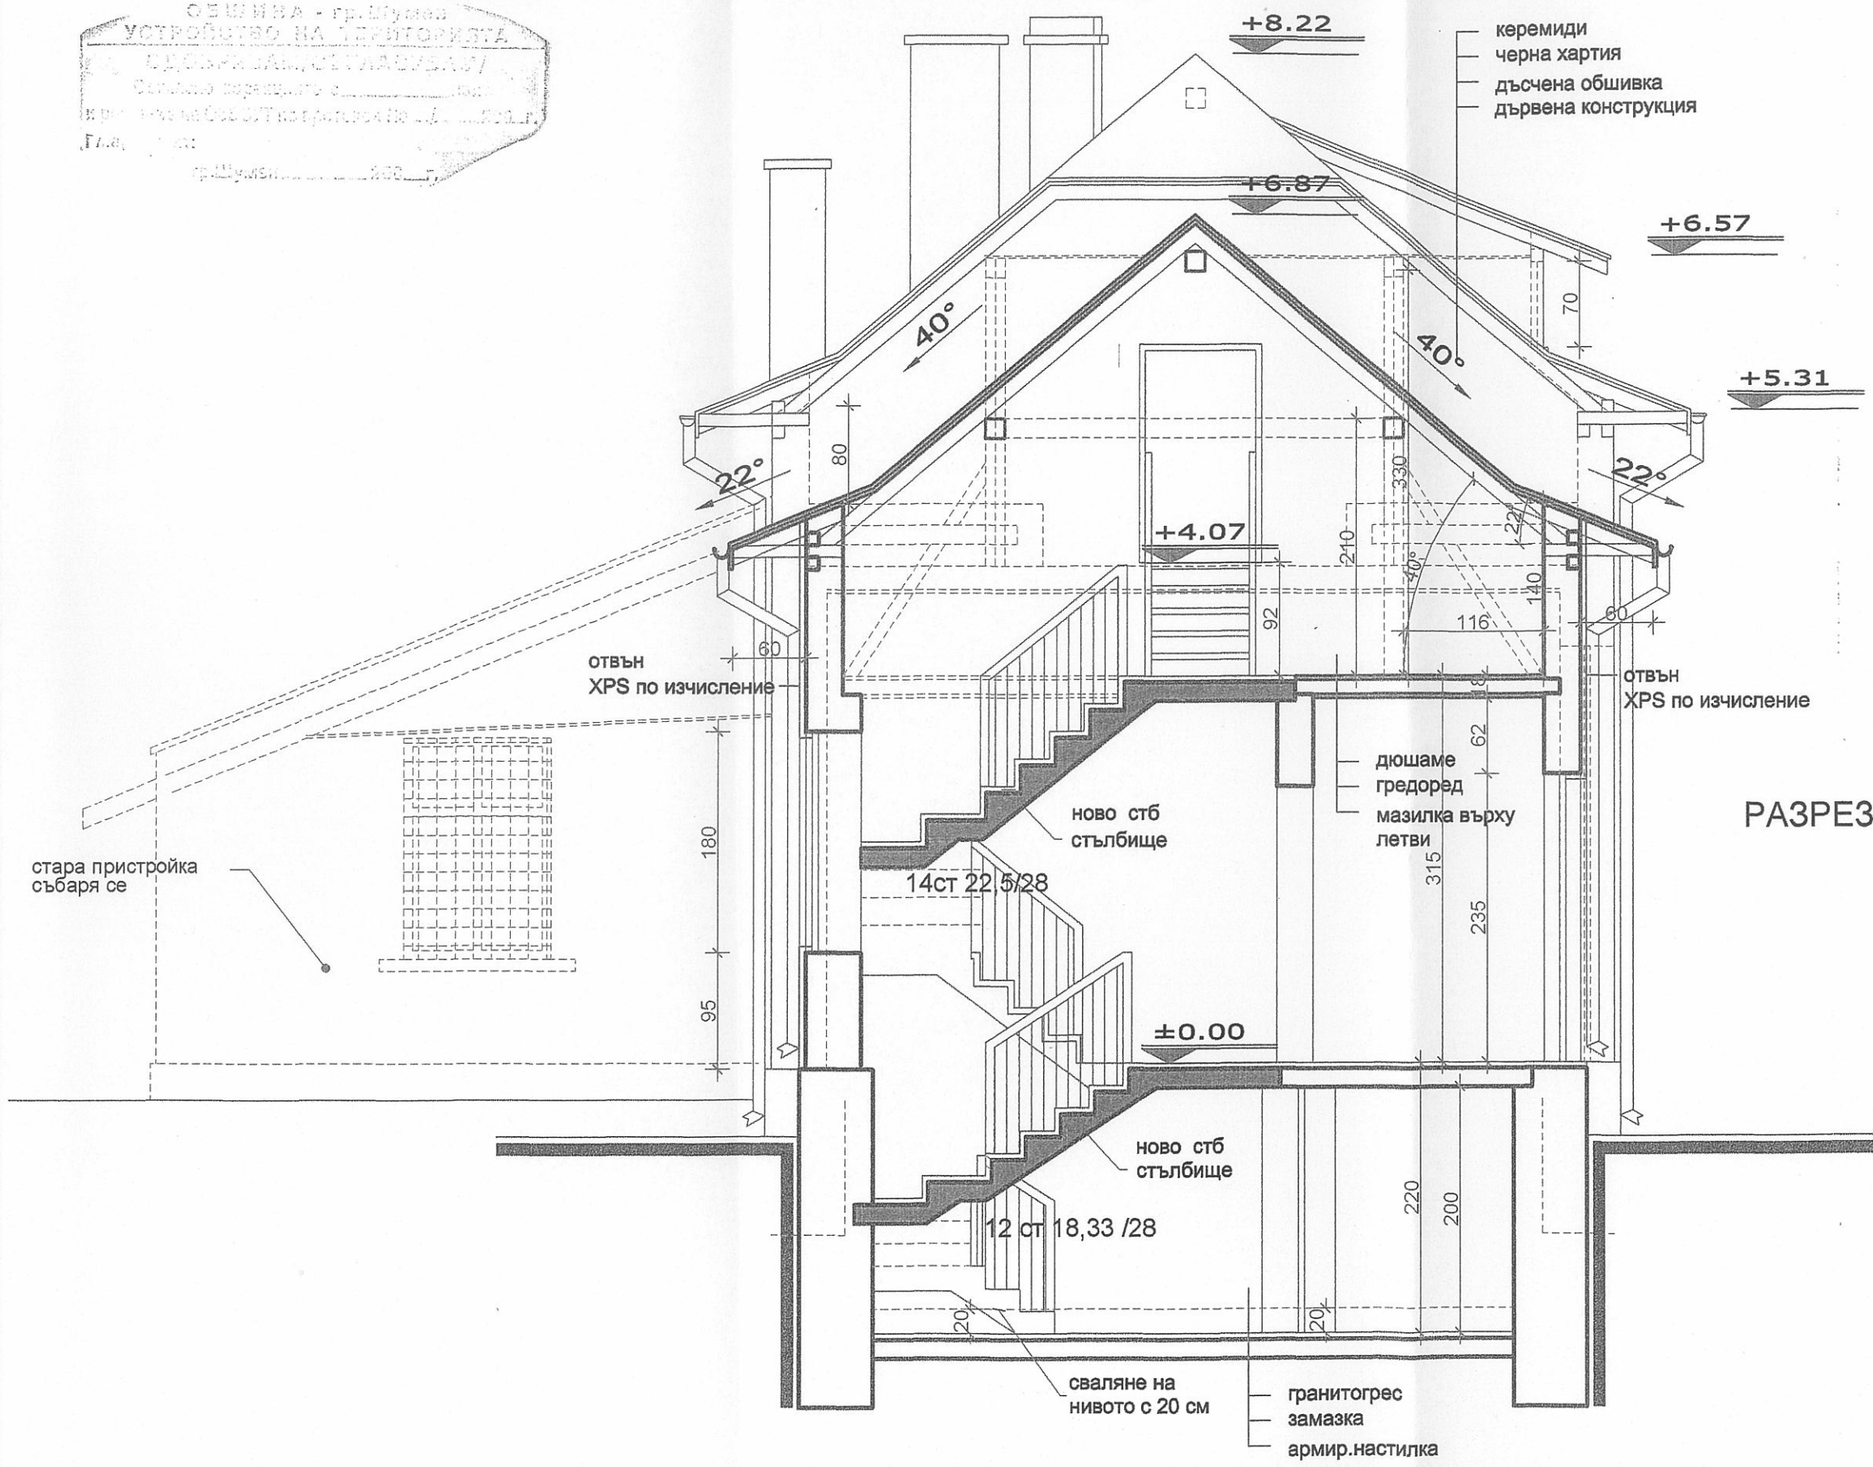

РАЗРЕЗ Б-Б

ЛЕГЕНДА:

- съществуващи зидове
- нови зидове
- ново стълбище
- зидове за събаряне конфигурация на конструкцията зад зидовете

ПЛИСКА КОНСУЛТИНГ ООД

ПРОЕКТ:
ОТТУКА ЗАПОЧВА БЪЛГАРИЯ

ОБЕКТ: ГРУПОВА АРХИТЕКТУРНА НАЦИОНАЛНА КУЛТУРНА ЦЕННОСТ "ШУМЕНСКА КРЕПОСТ"

ПОДОБЕКТ: РЕКОНСТРУКЦИЯ И АДАПТАЦИЯ НА СЪЩЕСТВУВАЩА СГРАДА В П.И. 83510.87.4 В ПОСЕТИТЕЛСКИ ИНФОРМАЦИОНЕН ЦЕНТЪР


ВЪЗЛОЖИТЕЛ:ОБЩИНА ШУМЕН	
Ръководител фирма изпълнител:	
инж Ст.Ковачев	
главен проектант:	
арх Светлозар Рафаилов	
съгласували:	
Конструкции-инж Иванов	
Ел - инж Ангелов	
ВиК - инж Цонева	
част:архитектура	
чертеж: разрез Б-Б	
фаза: ТП	мащаб 1: 50
дата: 02.2011г.	лист

ПЪЛНА ПРОЕКТАНТСКА ПРАВОСПОСОБНОСТ
арх. СВЕТЛОЗАР Г. РАФАИЛОВ
Рег. №: 0072
дата..... подпис.....

МИНИСТЕРСТВО Н
СЪГЛАС
по чл. 84, ал. 1 от Закона за
и във връзка с Писмено ста
представените графични ма
Заверил с печат: 33-НН-

НА КУЛТУРАТА
УВАМ
културното наследство
ювище на НИНКН
териали.
0229 / 10.03.11

ПЪЛНА ПРОЕКТАНТСКА ПРАВОСПОСОБНОСТ
арх. СВЕТЛОЗАР Г. РАФАИЛОВ
Рег. №: 00727
дата..... подпис.....

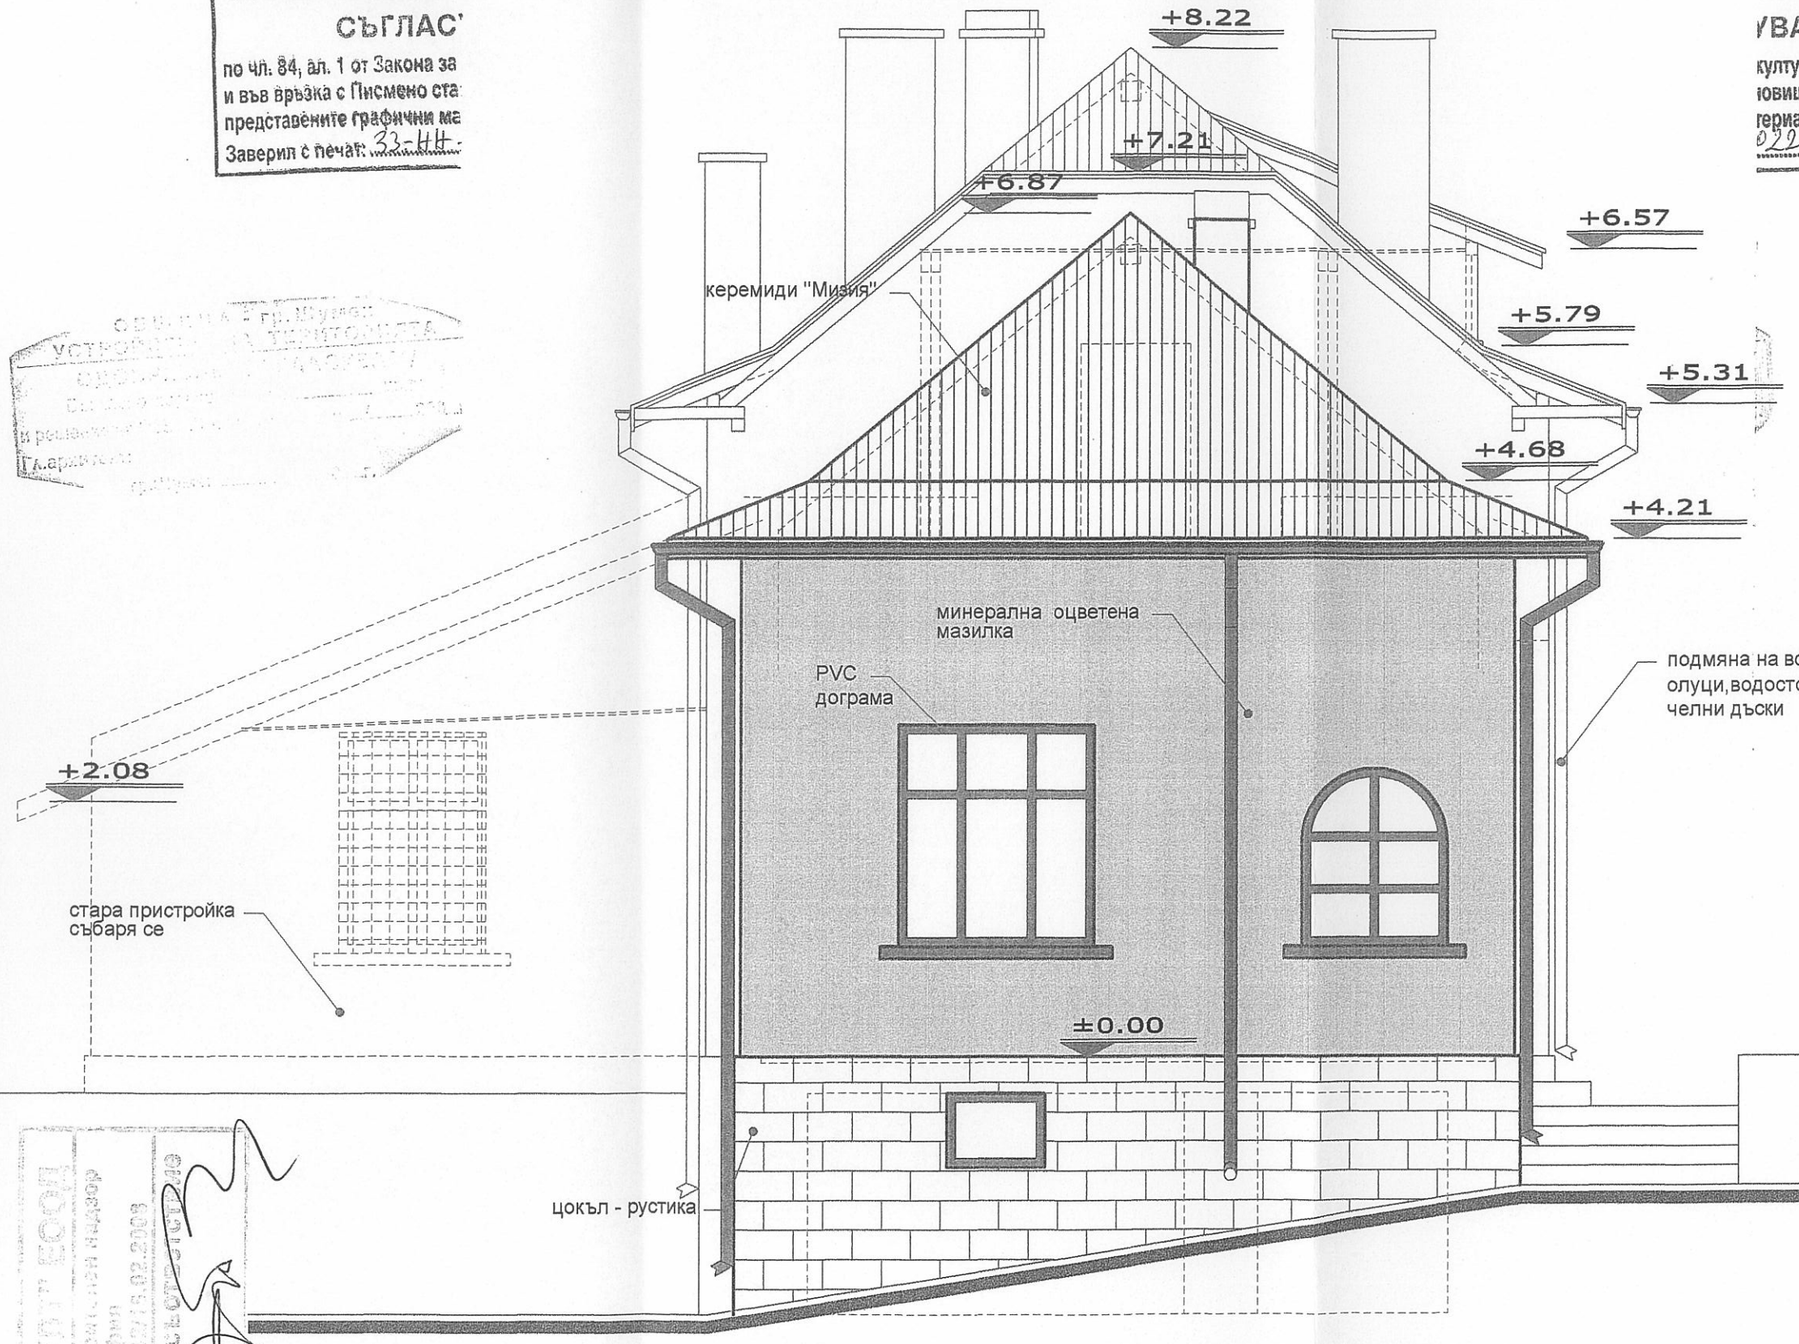

ЛЕГЕНДА:

- съществуващи зидове
- нови зидове
- ново стълбище
- зидове за събаряне конфигурация на конструкцията зад зидовете

ФАСАДА ЮГ


ПЛИСКА КОНСУЛТИНГ ООД

ПРОЕКТ:
ОТТУКА ЗАПОЧВА БЪЛГАРИЯ

ОБЕКТ: ГРУПОВА АРХИТЕКТУРНА НАЦИОНАЛНА КУЛТУРНА ЦЕННОСТ "ШУМЕНСКА КРЕПОСТ"

ПОДОБЕКТ: РЕКОНСТРУКЦИЯ И АДАПТАЦИЯ НА СЪЩЕСТВУВАЩА СГРАДА В П.И. 83510.87.4 В ПОСЕТИТЕЛСКИ ИНФОРМАЦИОНЕН ЦЕНТЪР

ВЪЗЛОЖИТЕЛ:ОБЩИНА ШУМЕН	
Ръководител фирма изпълнител:	
инж Ст.Ковачев	
главен проектант:	
арх Светлозар Рафаилов	
съгласували:	
Конструкции-инж Иванов	
Ел - инж Ангелов	
ВиК - инж Цонева	
част:архитектура	
чертеж: фасада ЮГ	
фаза: ТП	мащаб 1: 50
дата: 02.2011г.	лист

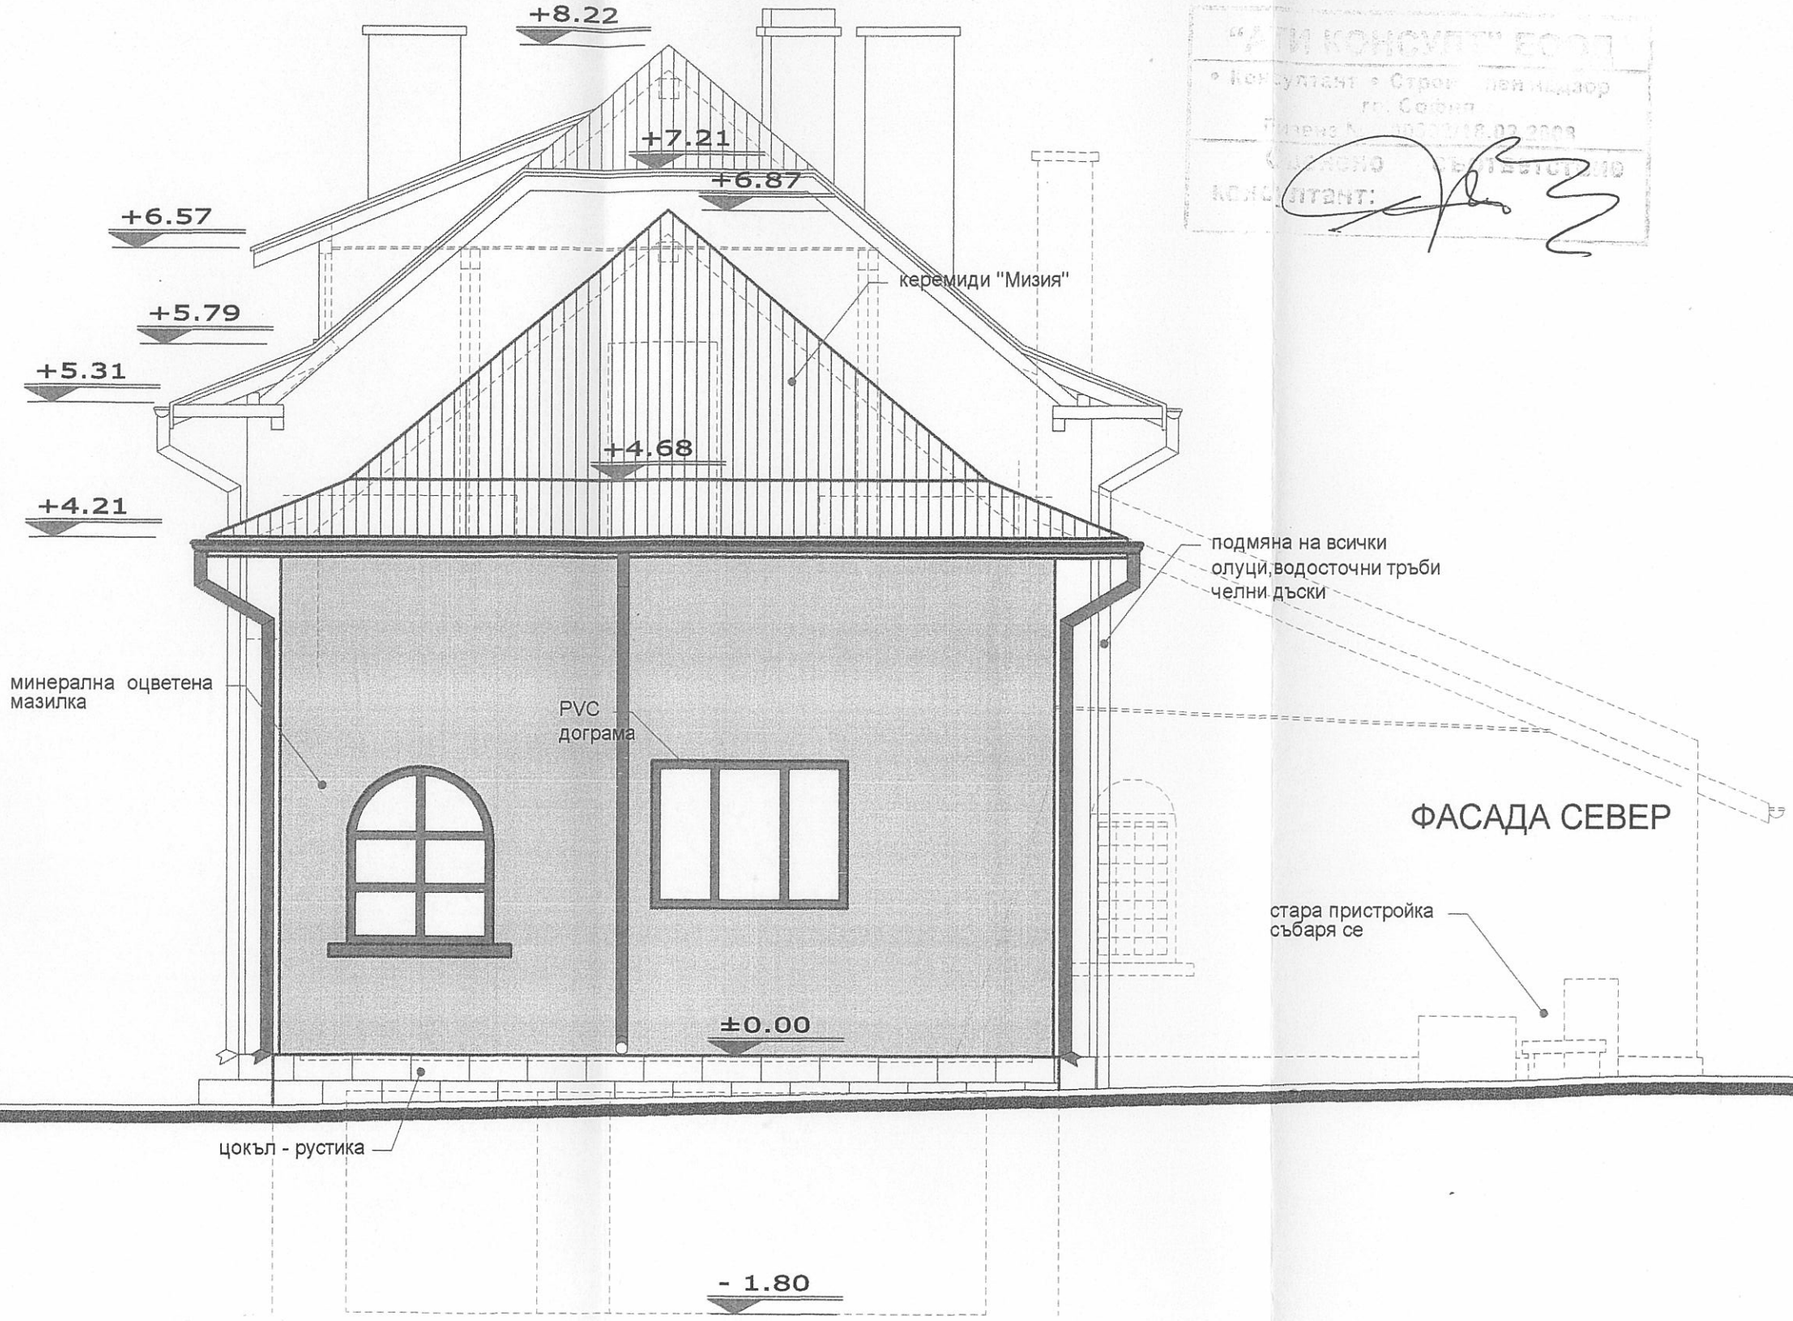

ФАСАДА СЕВЕР

"А ВИ КОНСУЛТ" ЕООД
• Консултант • Строителен надзор
гр. София
Рег.№ 18.03.2003
Консултант:

МИНИСТЕРСТВО НА КУЛТУРАТА
СЪГЛАСУВАМ
по чл. 84, ал. 1 от Закона за културното наследство
и във връзка с Писмено становище на НИНКН
представените графични материали
Заверил с печат: 33-ИИ-0227/10.03.11

ПЪЛНА ПРОЕКТАНТСКА ПРАВОСПОСОБНОСТ
арх. СВЕТЛОЗАР Г. РАФАИЛОВ
Рег. №А00728
дата..... подпис.....

ЛЕГЕНДА:

- съществуващи зидове
- нови зидове
- ново стълбище
- зидове за събаряне конфигурация на конструкцията зад зидовете

ПЛИСКА КОНСУЛТИНГ ООД

ПРОЕКТ:
ОТТУКА ЗАПОЧВА БЪЛГАРИЯ

ОБЕКТ: ГРУПОВА АРХИТЕКТУРНА НАЦИОНАЛНА КУЛТУРНА ЦЕННОСТ "ШУМЕНСКА КРЕПОСТ"

ПОДОБЕКТ: РЕКОНСТРУКЦИЯ И АДАПТАЦИЯ НА СЪЩЕСТВУВАЩА СГРАДА В П.И. 83510.87.4 В ПОСЕТИТЕЛСКИ ИНФОРМАЦИОНЕН ЦЕНТЪР

ВЪЗЛОЖИТЕЛ:ОБЩИНА ШУМЕН	
Ръководител фирма изпълнител:	
инж Ст.Ковачев	
главен проектант:	
арх Светлозар Рафаилов	
съгласували:	
Конструкции-инж Иванов	
Ел - инж Ангелов	
ВиК - инж Цонева	
част:архитектура	
чертеж: фасада север	
фаза: ТП	мащаб 1: 50
дата: 02.2011г.	лист