

ПЛИСКА КОНСУЛТИНГ ООД

София, ул. "Владайска" 10, ет. 2, офис 3
факс. 02/980 57 05, GSM 0878/707 722, e-mail: office@pliska.bg

Ч Е Л Е Н Л И С Т

ПРОЕКТ: ОТТУКА ЗАПОЧВА БЪЛГАРИЯ

**ОБЕКТ: ГРУПОВА АРХИТЕКТУРНА НАЦИОНАЛНА
КУЛТУРНА ЦЕННОСТ
«Шуменска Крепост»**


**ПОДОБЕКТ: Заснемане на съществуваща сграда
в п.и. 83510.87.4**

**ЧАСТ: АРХИТЕКТУРА
ФАЗА : ТП
ВЪЗЛОЖИТЕЛ: ОБЩИНА ШУМЕН
ПРОЕКТИРАН : февруари 2011 г.**

ПЪЛНА ПРОЕКТАНТСКА ПРАВОСПОСОБНОСТ
арх. СВЕТОСЛАВ Г.
РАФАЙЛОВ
Reg. № 00727
ПОДПИС:
/арх Св.Рафаилов/
ЕГН 5603078723
Дипл. № В81 008355
Р№ № 00727 КАБ

ВЪЗЛОЖИТЕЛ:

.....
/...../

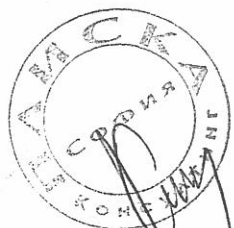

ОБЕКТ : ПРОЕКТ: ОТТУКА ЗАПОЧВА БЪЛГАРИЯ

**ОБЕКТ: ГРУПОВА АРХИТЕКТУРНА НАЦИОНАЛНА
КУЛТУРНА ЦЕННОСТ
«Шуменска Крепост»**

**ПОДОБЕКТ: Заснемане на съществуваща сграда
в п.и. 83510.87.4**

ЧАСТ: АРХ

ЧАСТ: ТП

ОБЯСНИТЕЛНА ЗАПИСКА


Настоящия технически проект за заснемане на съществуващата сграда в поземленият имот е заснет ръчно .




Съществуващата сграда е построена в началото на 30–те години на миналия век и се е ползвала като туристическа хижа. В последствие е пристроена кухненска част с огнище – хижата се е ползвала като бирария. В момента на заснемането основната зала е заета с археологически артефакти, другите помещения се ползват от групата археолози работещи по по проекта „Шуменска крепост”




Сградата е строена с 30 и 45 см тухлени стени с дървена покривна конструкция. Покритието е с керемиди на дървена обшивка. Изпълнени са частично избени помещения с каменна и тухлена зидария. Над част от тях има изпълнена СТБ плоча, а над другите е изпълнена конструкция по подобие на пруски свод. Над основните помещения е изпълнен гредоред, отдолу обработен с мазилка на летви. Отвън сградата е обработена с гладка оцветена мазилка и цокъл каменна зидария „рустика”.

В годините на използването са зазидани оригиналните отвори, съобразно целта на помещенията. Дограмата е дървена, двукатна с метални решетки отвътре и отвън. До подпокривното пространство, което има капандура с еднокатна дограма, се достига с дървено стълбище-по начина на обработка се е използвало за туристическа спалня.

Застроената площ на постройката е 132,40 м2.

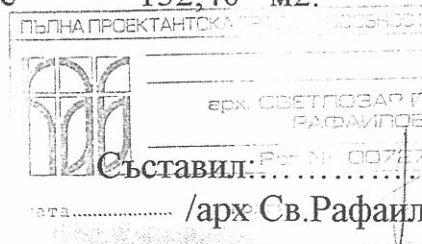

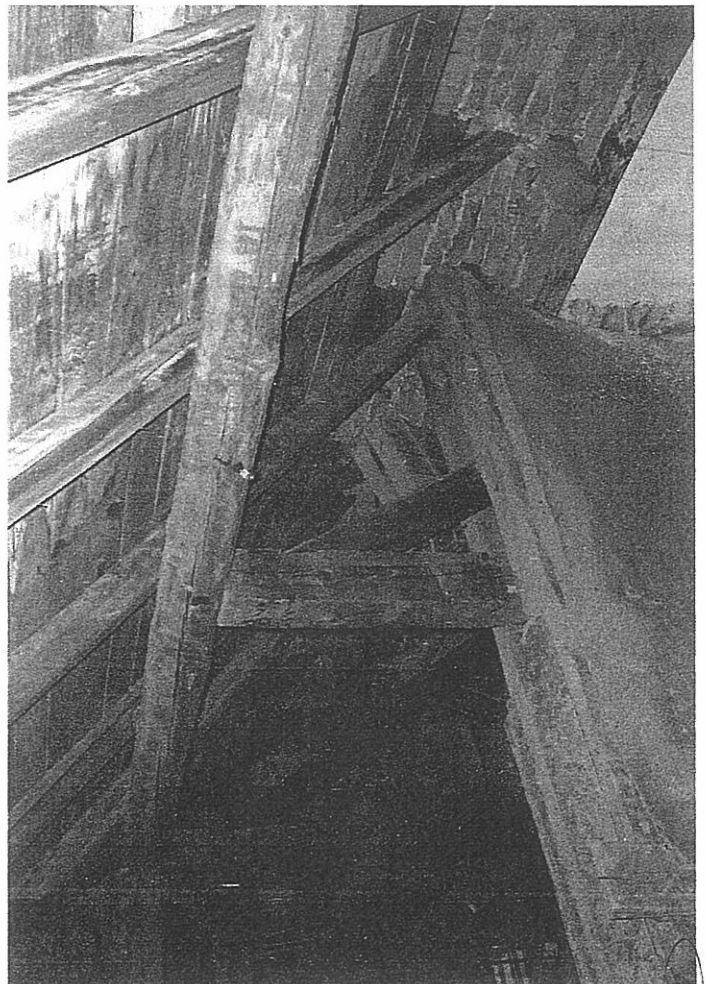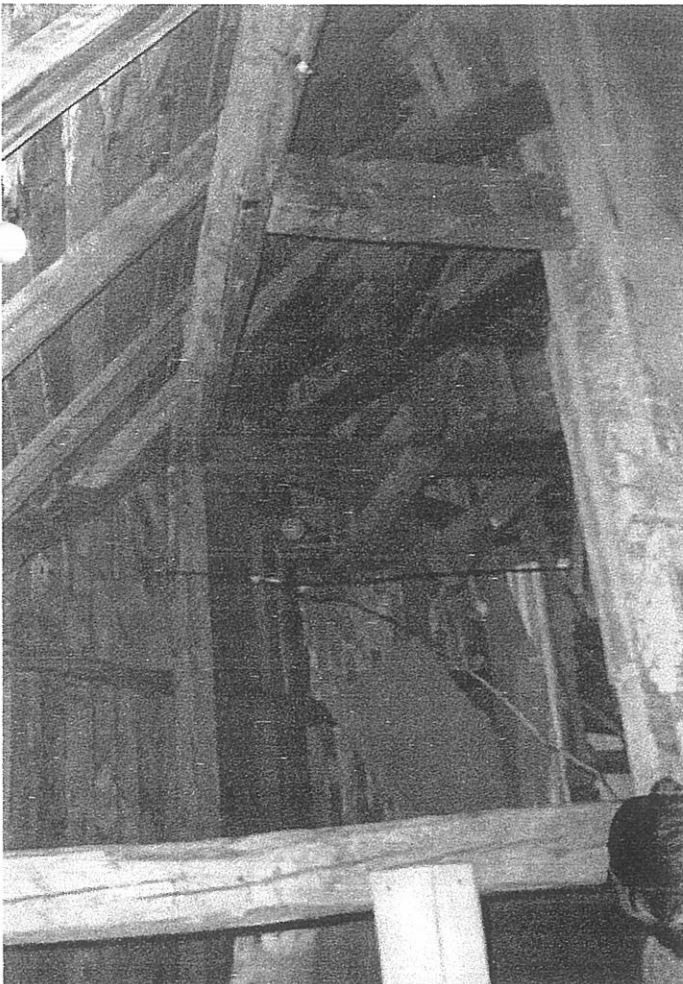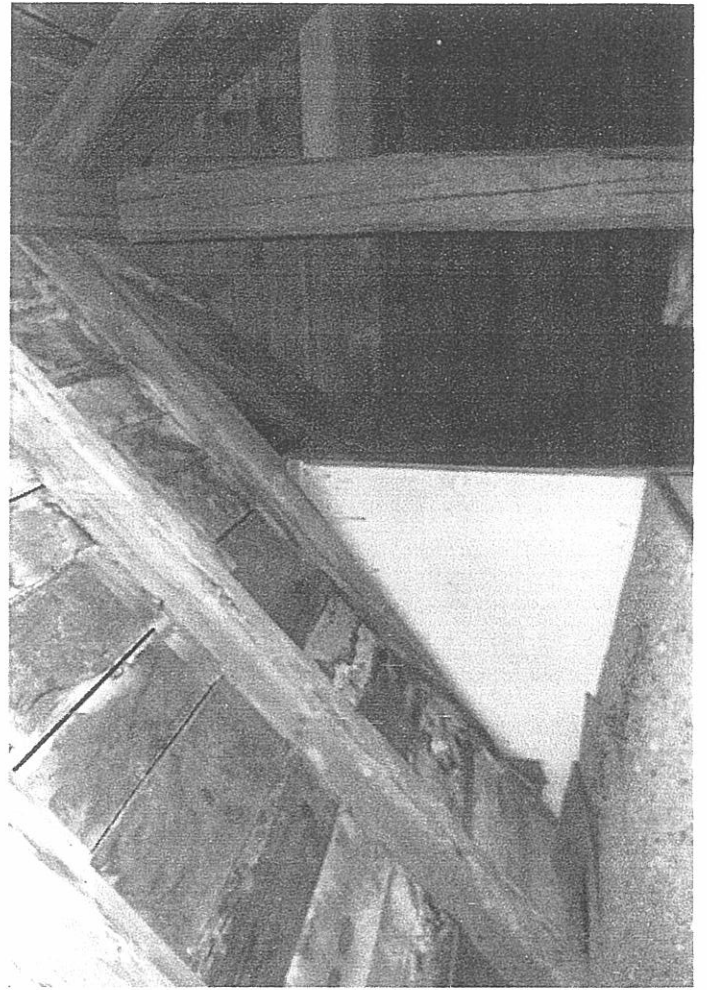

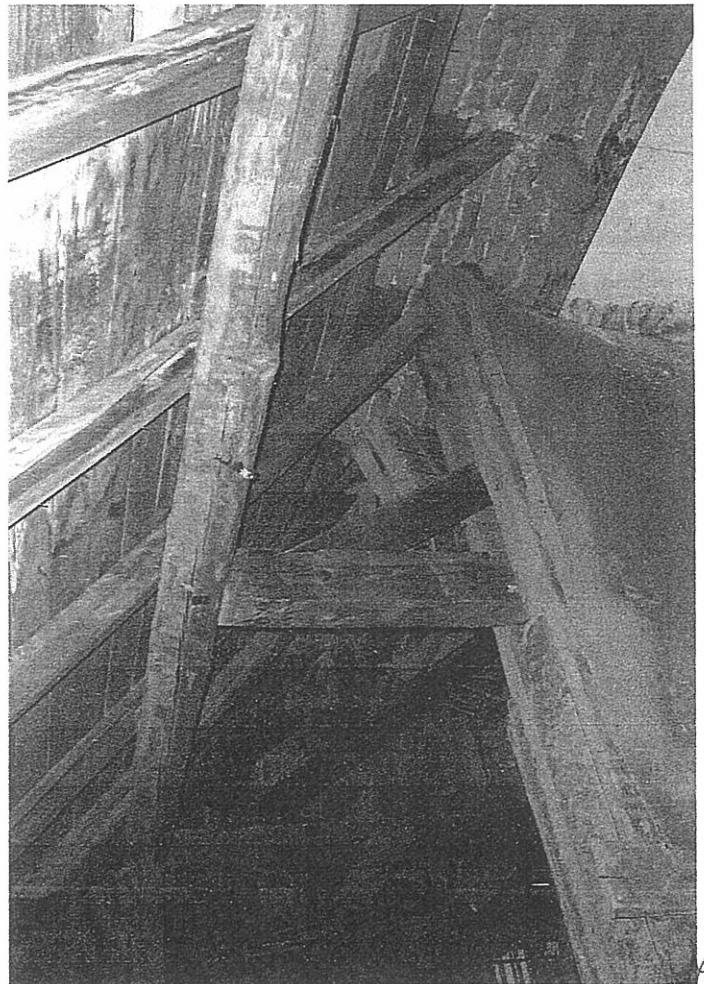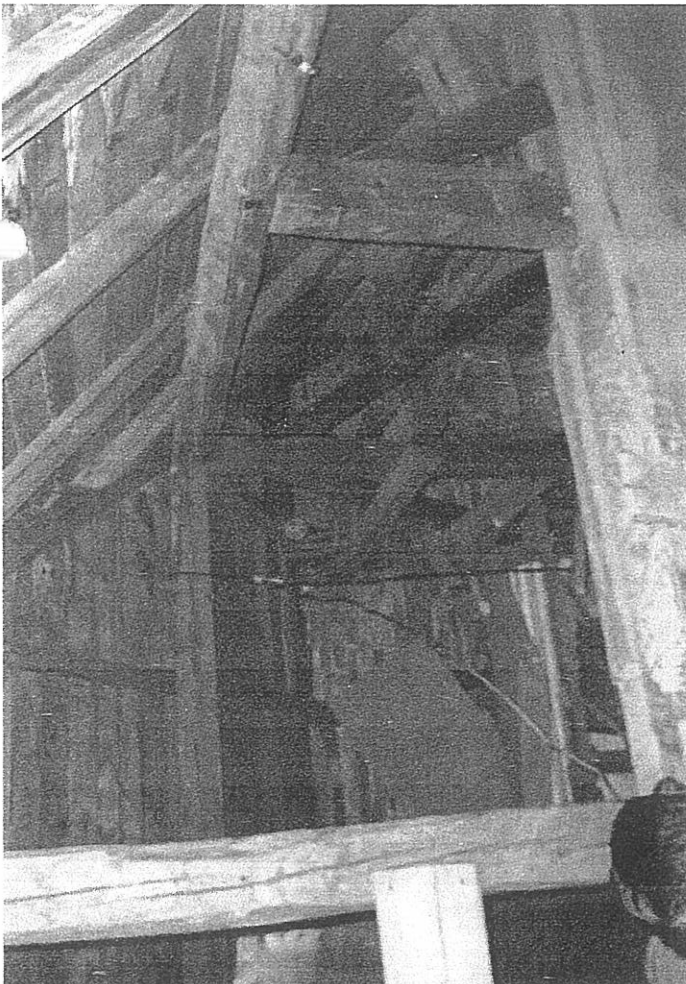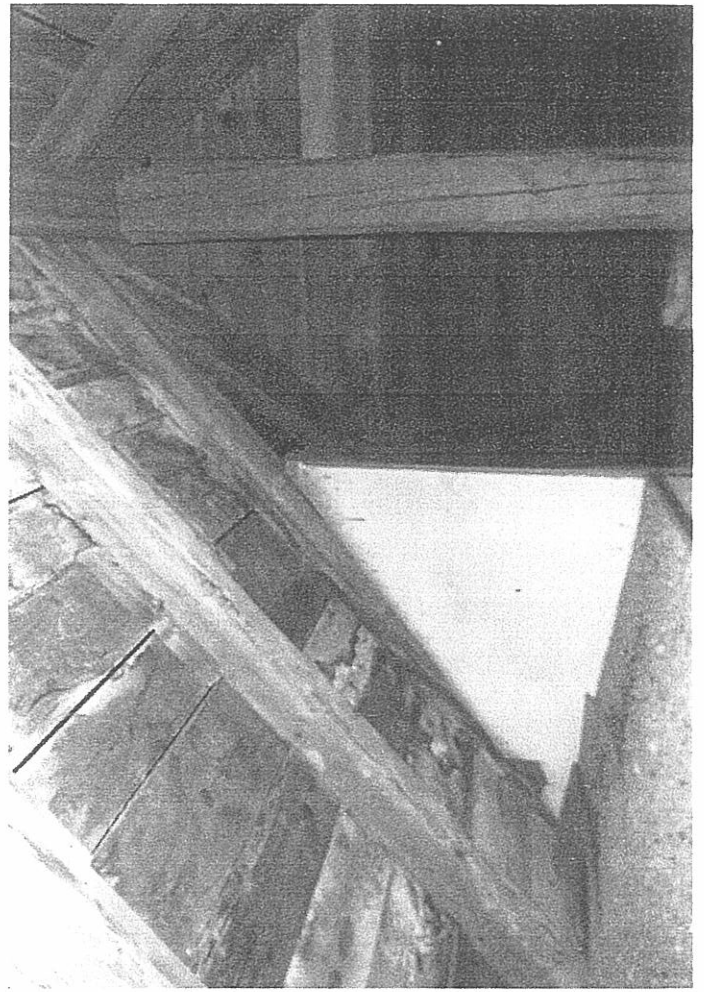


Проект: ПЛАНСКА КОНСУЛТИНГ ООД
 ПРОЕКТ:
 ОТЛУКА ЗАЛОЖБА БЪЛГАРИЯ
 ОБЕКТ: ГРУПОВА АРХИТЕКТУРНА НАЦИОНАЛНА КУЛТУРНА ЦЕННОСТ
 ПОДОбЕКТ: ЗАСНЕМАНЕ
 НА СЪЩЕСТВУВАЩА СГРАДА В П.И. 83510.87.4
 ВЪЗЛОЖИТЕЛ: ОБЩИНА ШУМЕН
 РЪКОВОДИТЕЛ ФИРМА НАПЪЛНИТЕЛ:
 ИНЖ. С. КОВАНОВ
 ЗАСНЕЛ:
 АРХ. СВЕТОЗАР РАФАНОВ
 СЪГЛАСУВАЛИ:
 ЧАСТ: АРХИТЕКТУРА - ЗАСНЕМАНЕ
 ЧЕРТЕЖ: РАЗРЕЗ А-А
 ФАЗА: ТП
 МАЩАБ: 1:50
 ЛИСТ
 ДАТА: 02.2011г.


РАЗРЕЗ А-А

ПЛАНСКА ПРОЕКТАНСКА ПРАВОМОЩНОСТ
 АРХ. СВЕТОЗАР РАФАНОВ
 Пер. №: 00727
 ПОДПИС:

ПЛАНСКА ПРОЕКТАНСКА ПРАВОМОЩНОСТ
 АРХ. СВЕТОЗАР РАФАНОВ
 Пер. №: 00727
 ПОДПИС:

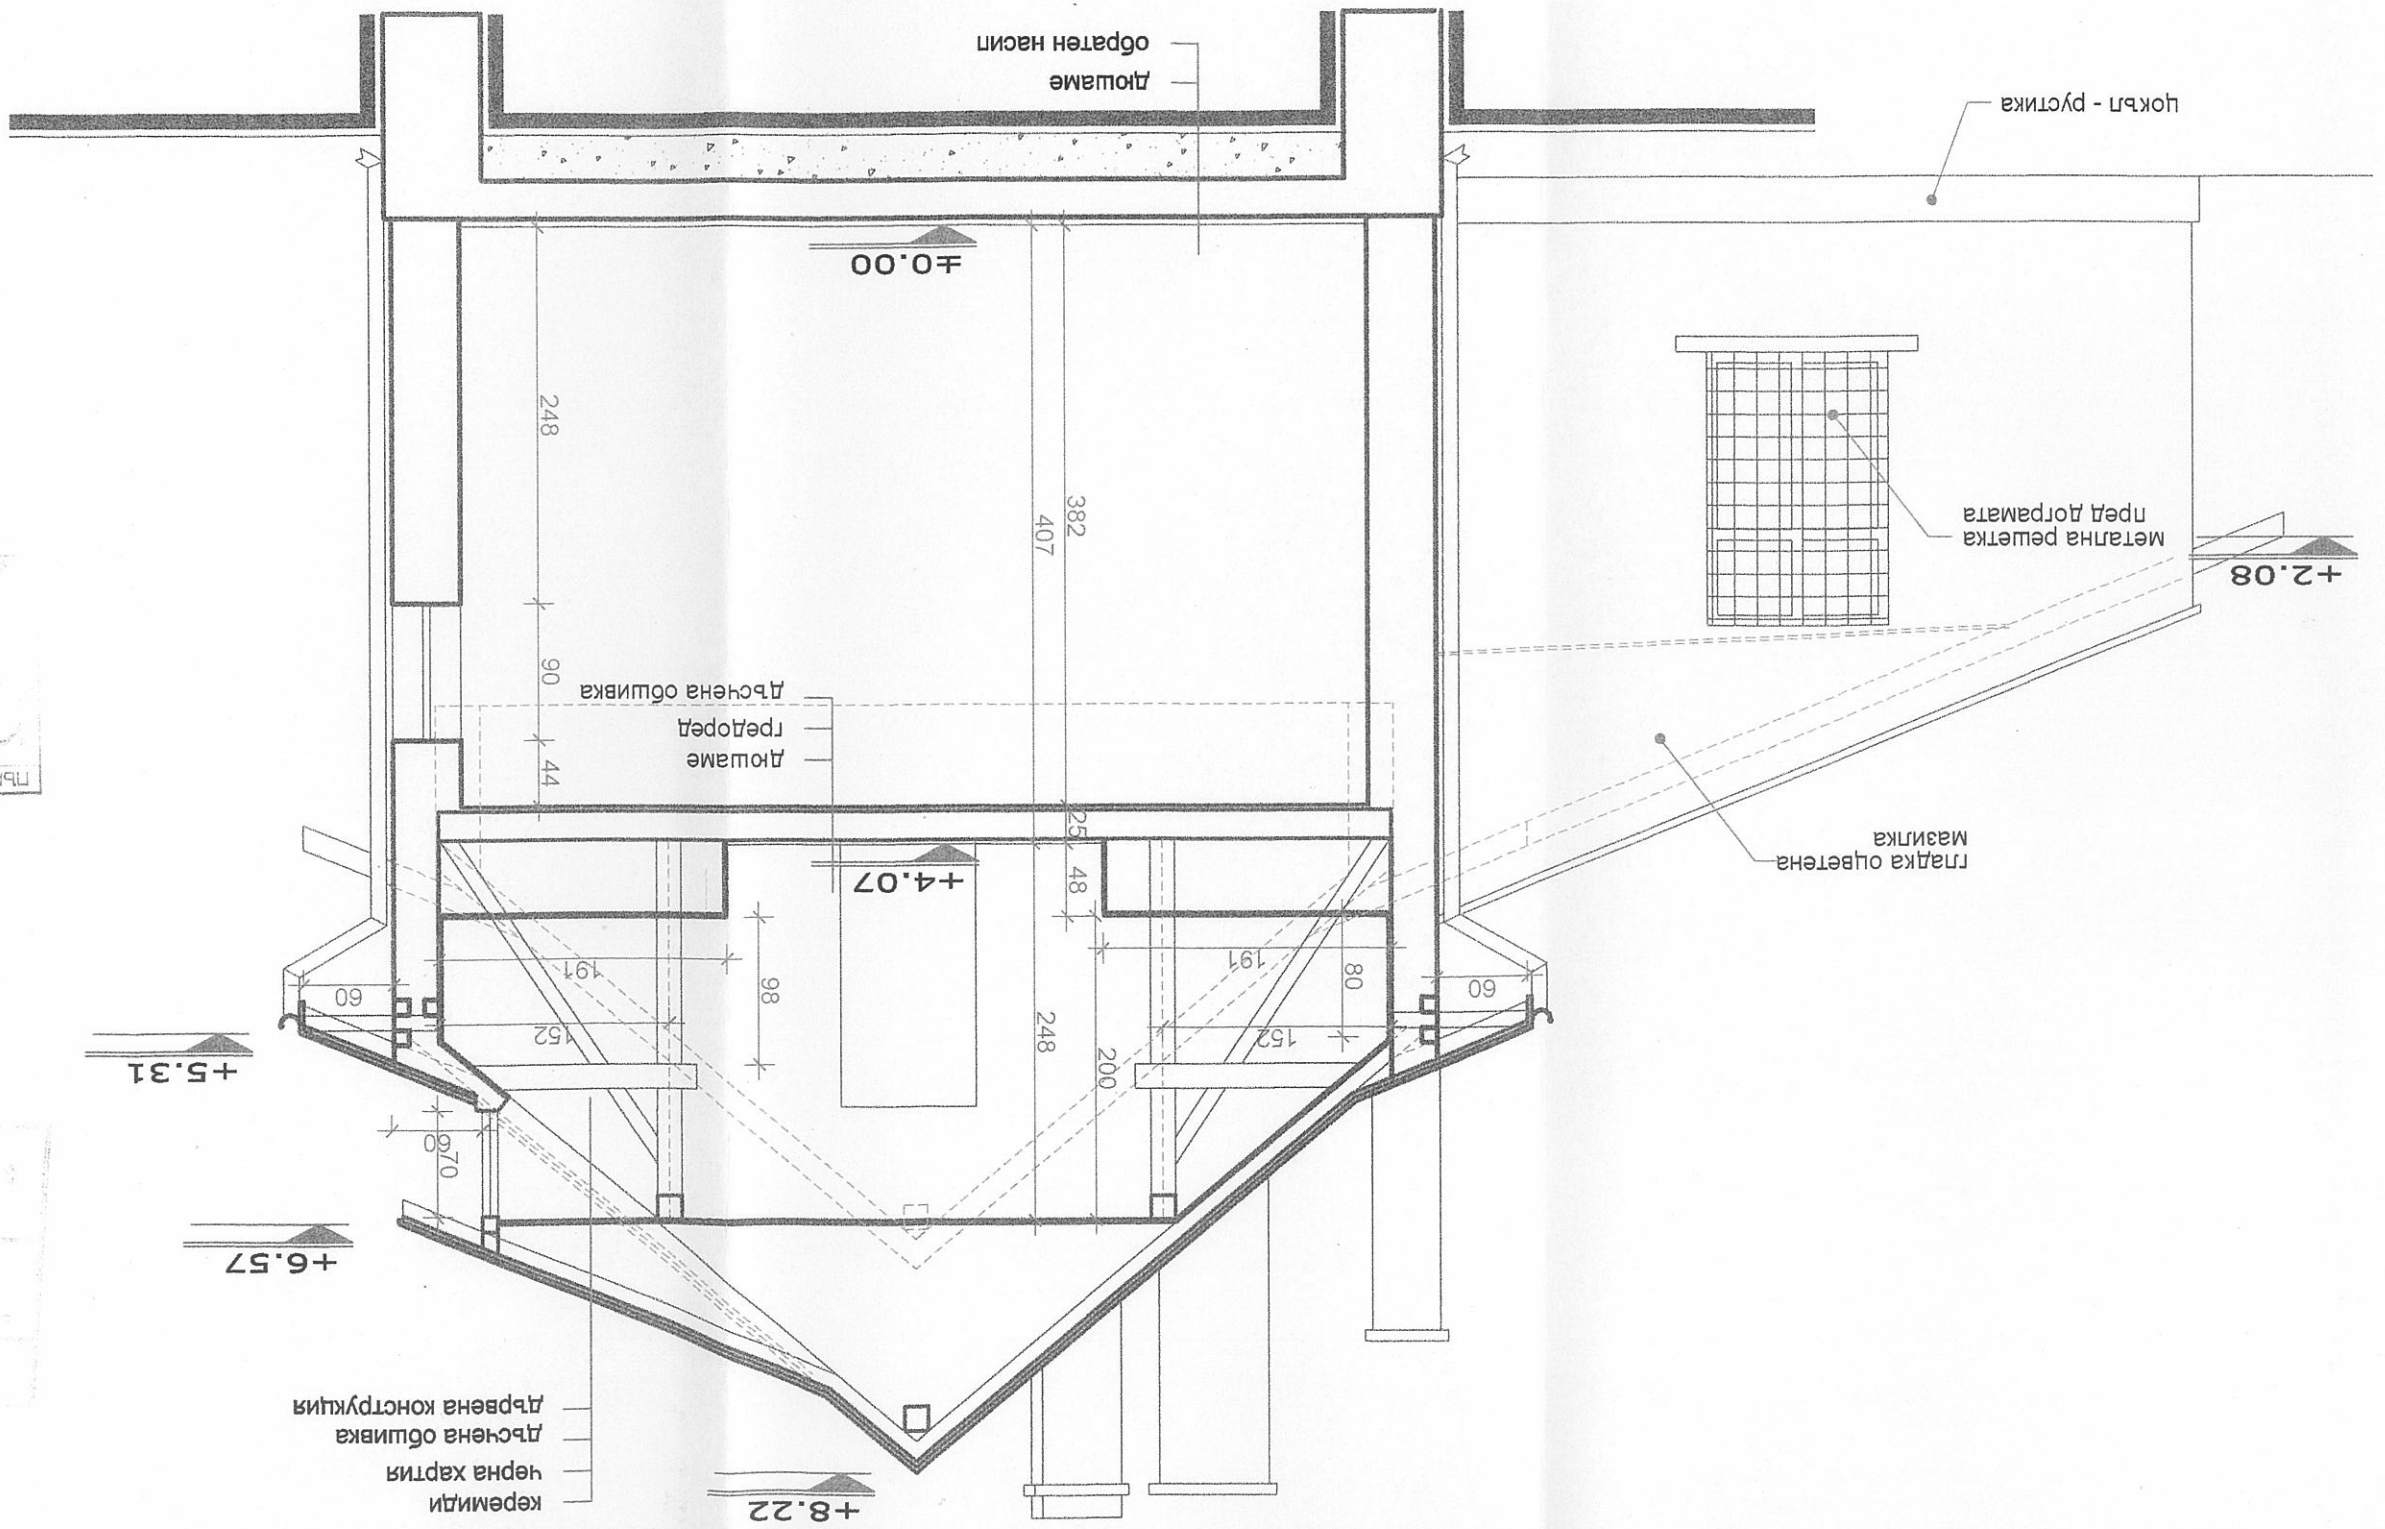


ПОДРОБКИ: ЗАСЕЧЕМАНЕ
НА СЪЩЕСТВУВАЩА СРПАДА В П.И. 83510.87.4

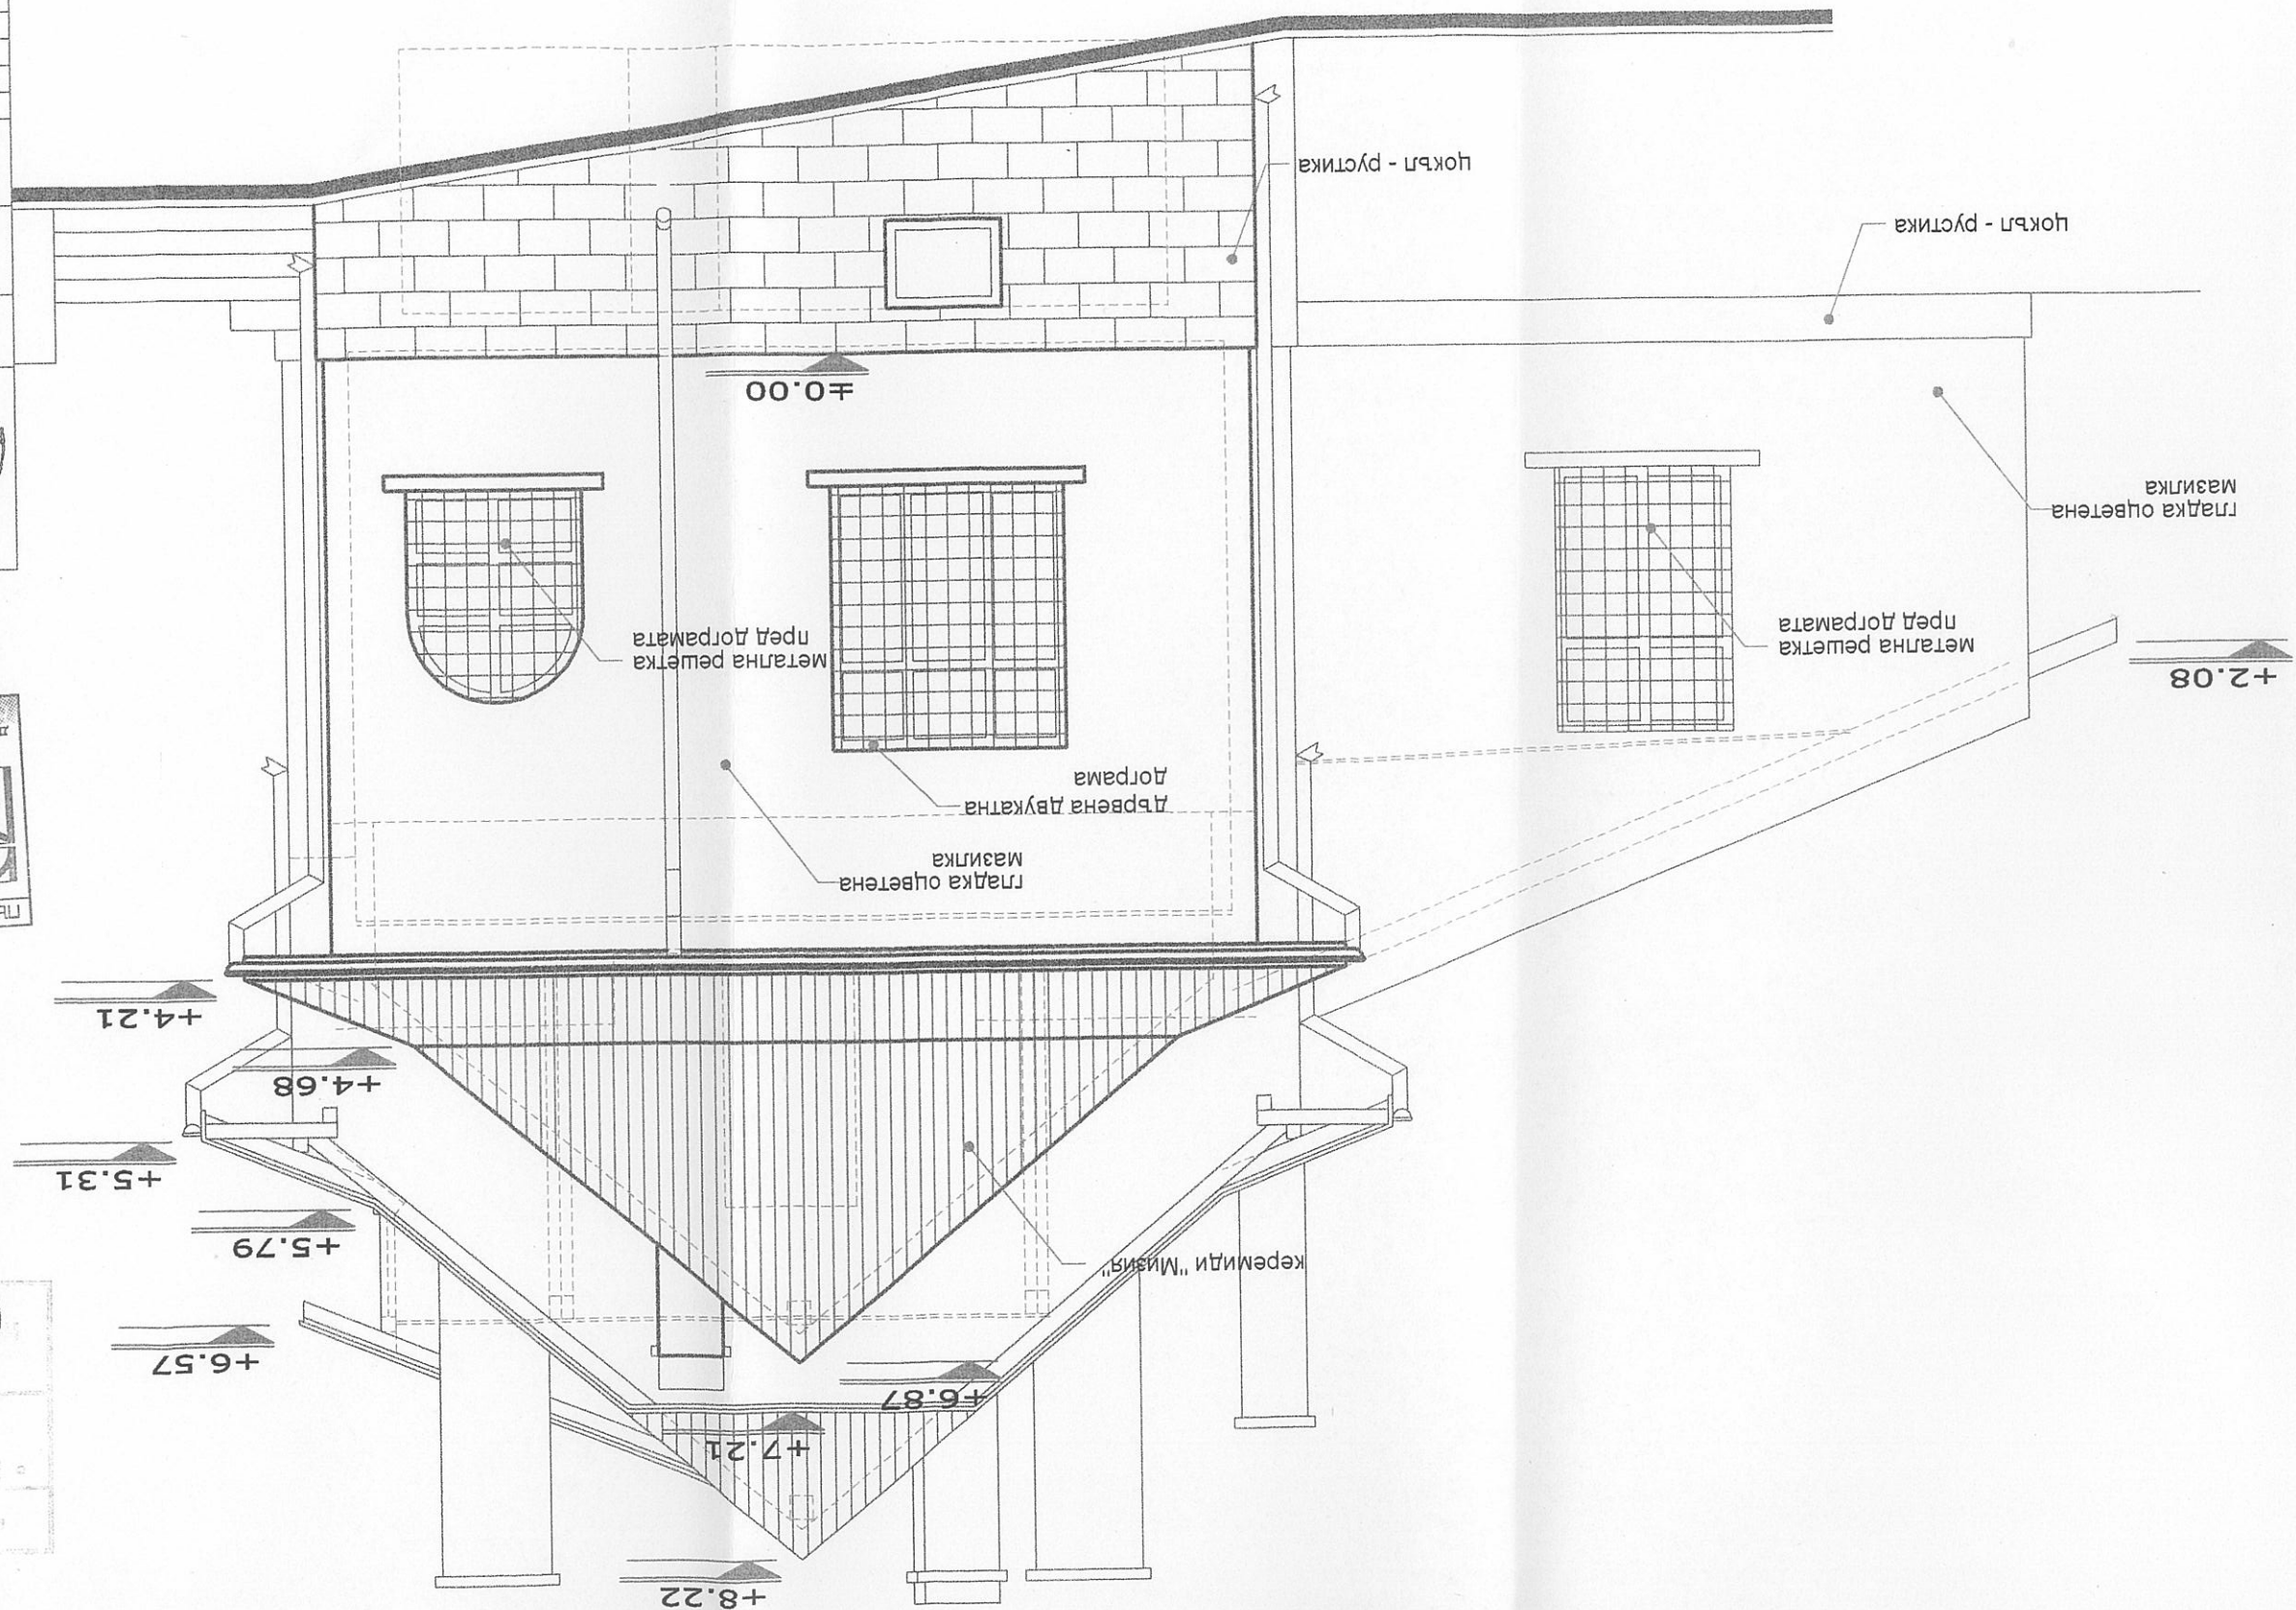

фаса: ТП	машаб	1:50
Дата: 02.2011г.		
лист		
част:архитектура - заченане		
чертеж: фасада север		
ВЪЗЛОЖИТЕЛ:ОБЩИНА ШУМЕН		
Ръководител фирма изпълнител:		
инж.Ст.Ковачев		
заченл:		
арх.Светлозар Рафайлов		
ПОДОбЕКТ:Заченане		
НА СЪЩЕСТВУВАЩА СГРАДА В П.И. 83510.87.4		
ПОДОбЕКТ:Заченане		
НА СЪЩЕСТВУВАЩА СГРАДА В П.И. 83510.87.4		
ПРОЕКТ:ОТЛУКА ЗАЛОЧБА ВЪЛГАРИЯ		
ПЛИСКА КОНСУЛТИНГ ООД		

ФАСАДА СЕВЕР

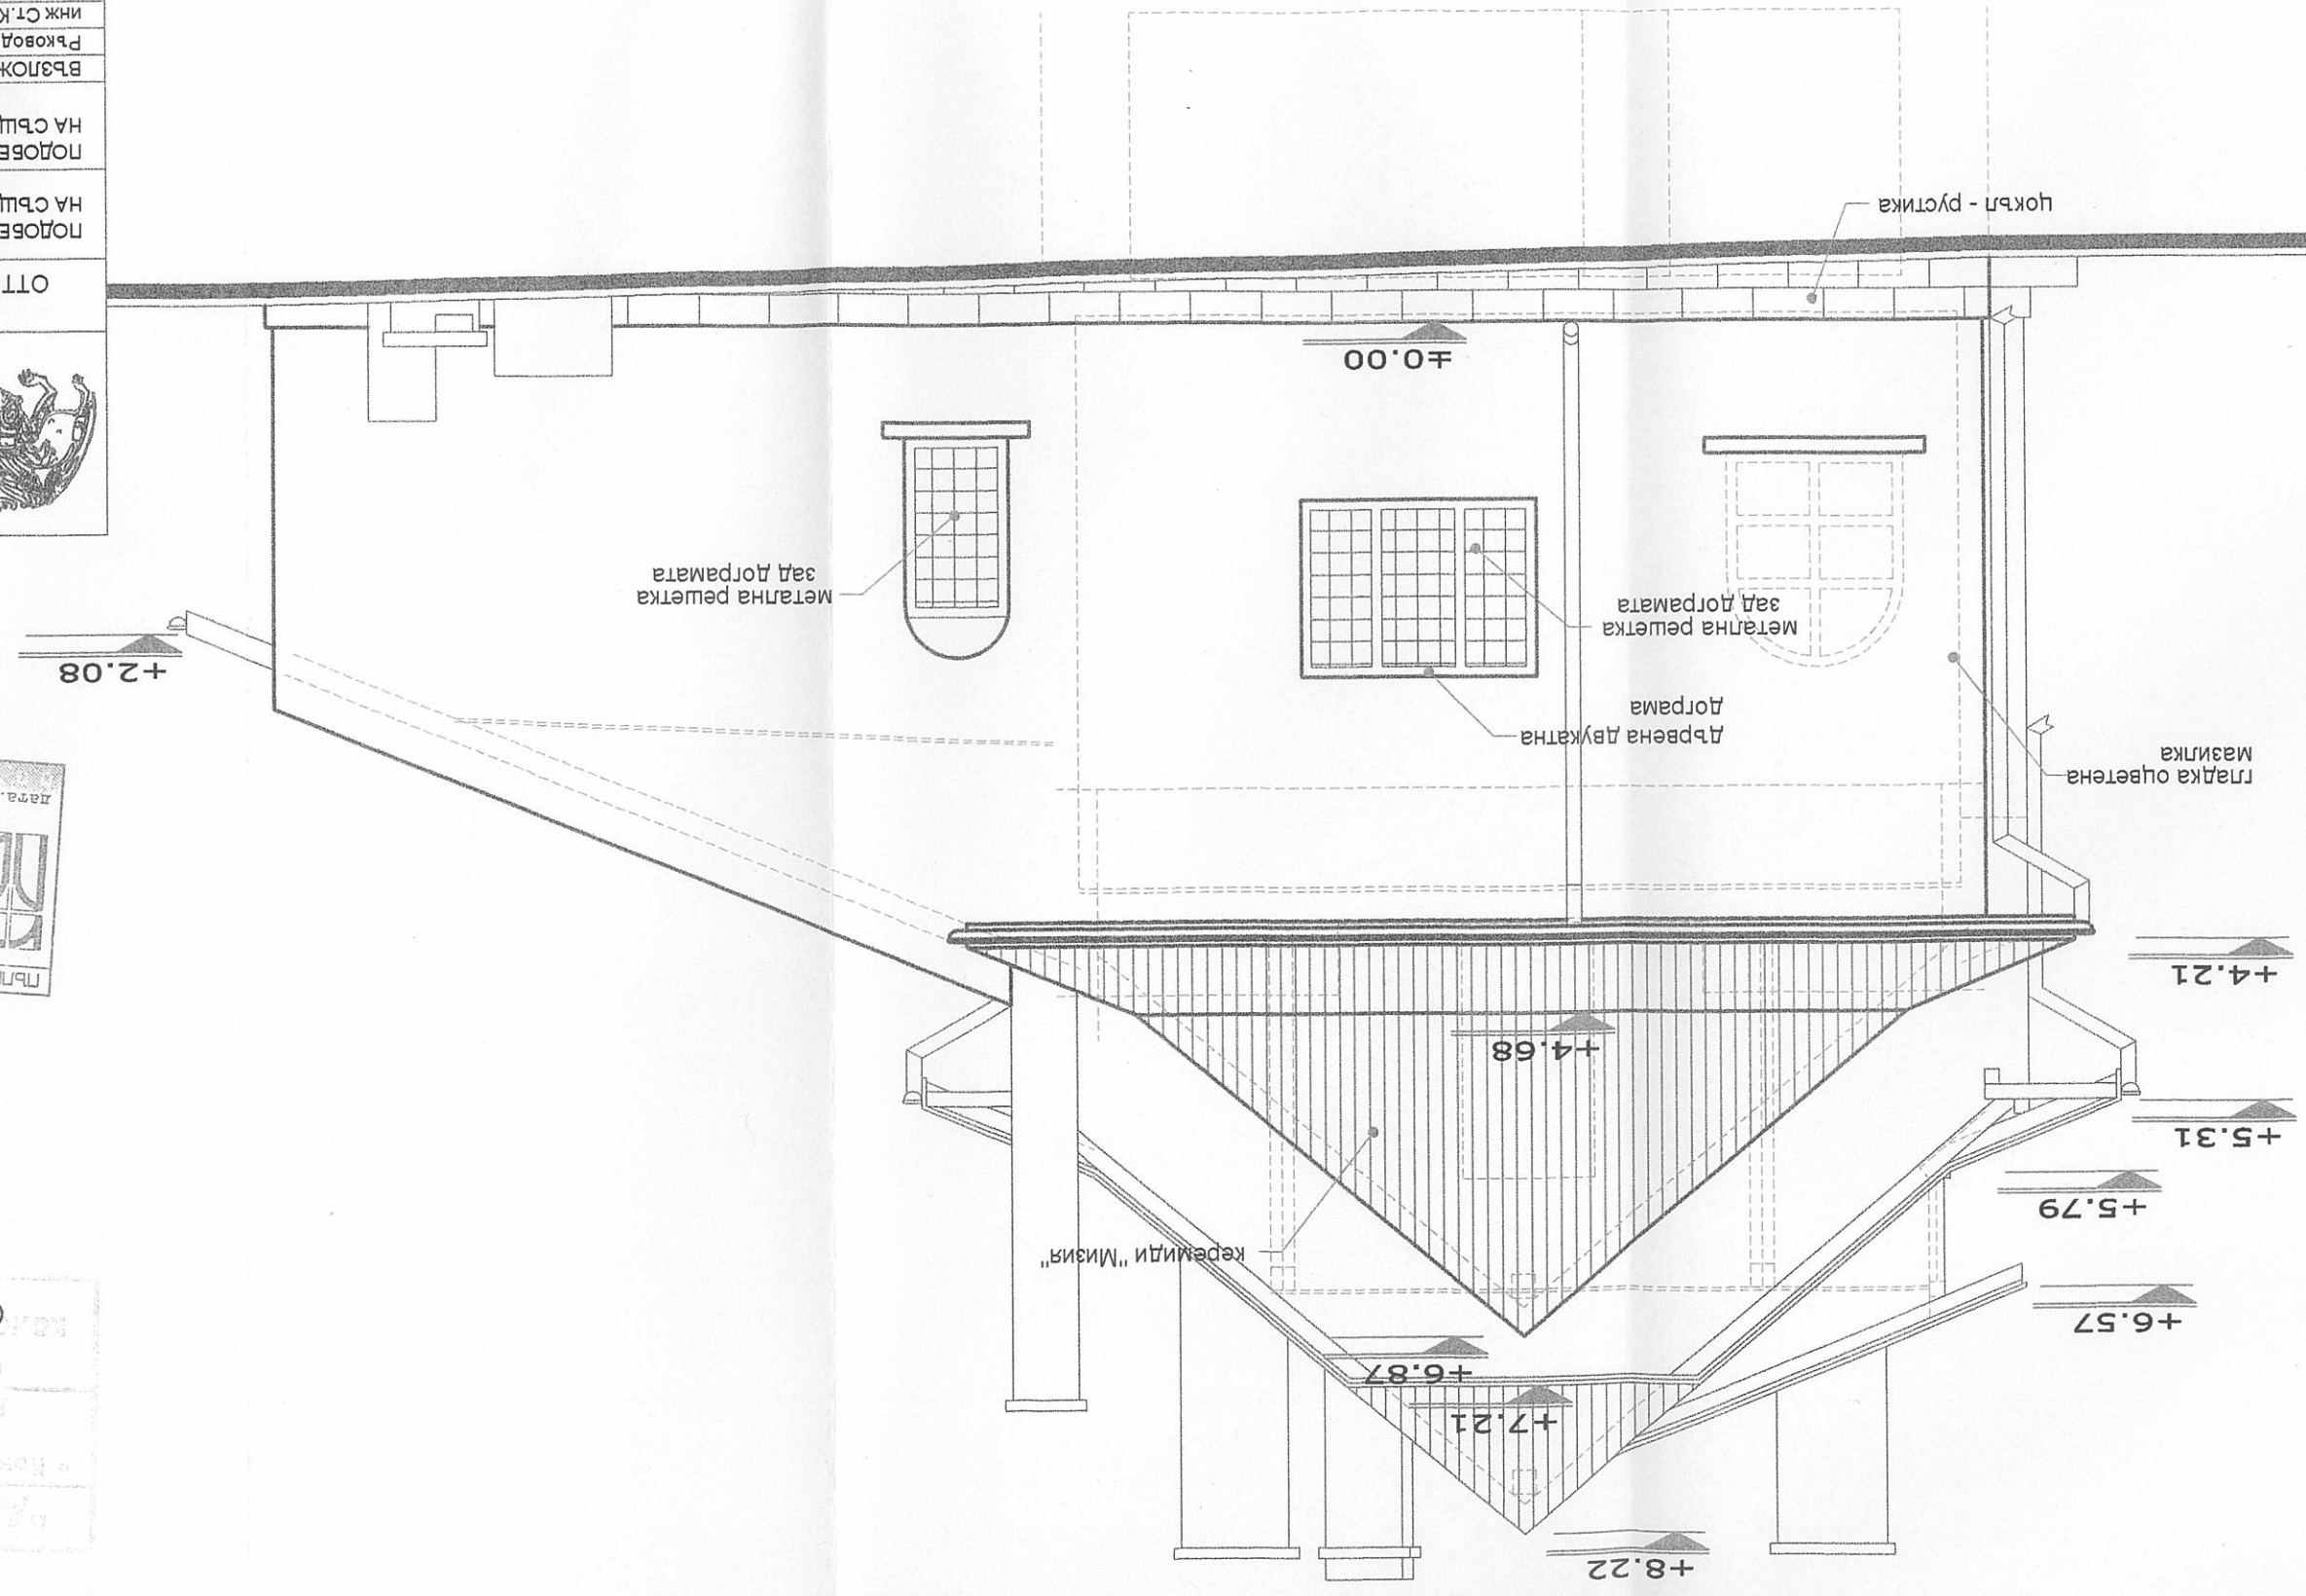

Одобрено: _____
 Дата: _____
 Проект: _____
 Изпълнител: _____