



О Б Щ И Н А Ш У М Е Н

9700 гр. Шумен, бул. "Славянски" № 17, тел./факс: 054/800400,
e-mail: mayor@shumen.bg, <http://www.shumen.bg>
ISO 9001:2000 ISO 14001:2004 OHSAS 18001:2002

РАЗРЕШЕНИЕ ЗА ПОСТАВЯНЕ

№ 11 от 14.03.2011 год.

Разрешава се на:

Община Шумен, с адрес на управление: гр. Шумен, бул. "Славянски" № 17, БУЛСТАТ 00093331721-Ю, дан. № 1270011442, възложител по смисъла на чл. 161, ал. 1 от ЗУТ.

На основание чл. 56, ал. 1 и ал. 2 от ЗУТ и чл. 13 от Наредбата за изграждане на временни обекти и поставяне на преместваеми съоръжения, приета от Общински съвет с решение № 589 по протокол № 31/22.12.2005 год., изм. с реш. 628/26.01.2006 и последвалите изменения с реш. 954/03.05.2007 год., съгласно съгласуван проект със схема от НИПК 33-НН-0227/10.03.2011 год. и на гл. архитект Община Шумен, на основание чл. 25, ал. 1 (Доп.-ДВ, бр. 13/2007 год., изм.-ДВ, бр. 10 от 2009 год.) от ЗСПЗЗ и скица изх. № 186/14.03.2011 год.

На обект: Национален Историко-археологически резерват "Мадара".

Подобект: Културно-информационен и посетителски център към НИАР "Мадара"-за обновяване на архитектурната среда около паркинга в подножието на Мадарски конник и обслужването на гостите-туристи-четири павилиона и две открити тераси по одобрени и съгласувани проекти-архитектурна, конструкции, ЕЛ, ВиК, озеленяване.


Допълнителни условия: Обектът да се поддържа в добър външен вид, съгласно изискванията на Наредба № 1 на ОС-Шумен; да не се променя функционалното им предназначение.

Разрешението се издава по повод молба вх. № 08-0091/2011 год.

арх. О. Гърбев
Гл. архитект на Община Шумен



м.й.

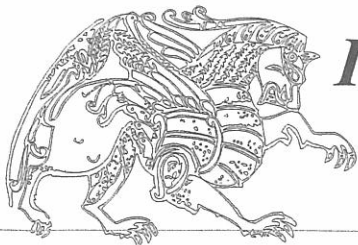

ПЛИСКА КОНСУЛТИНГ ООД

София, ул. "Владайска" 10, ет. 2, офис 3,
факс. 02/980 57 05, GSM 0878/707 722, e-mail: office@pliska.bg

ПРОЕКТ

ОТТУКА ЗАПОЧВА БЪЛГАРИЯ


**ОБЕКТ : НАЦИОНАЛЕН ИСТОРИКО-
АРХЕОЛОГИЧЕСКИ РЕЗЕРВАТ „МАДАРА”**

**ПОДОБЕКТ : КУЛТУРНО – ИНФОРМАЦИОНЕН и
ПОСЕТИТЕЛСКИ ЦЕНТЪР към НИАР „МАДАРА”
/преместваеми обекти, съгл. чл. 56 от ЗУТ/**

ЧАСТ: АРХИТЕКТУРНА

ФАЗА: Т II


ВЪЗЛОЖИТЕЛ: ОБЩИНА ШУМЕН

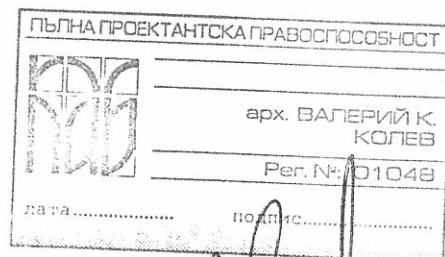

ПРОЕКТАНТ:.....
/арх. В. Колев/

ВЪЗЛОЖИТЕЛ:.....

02.2011 год.

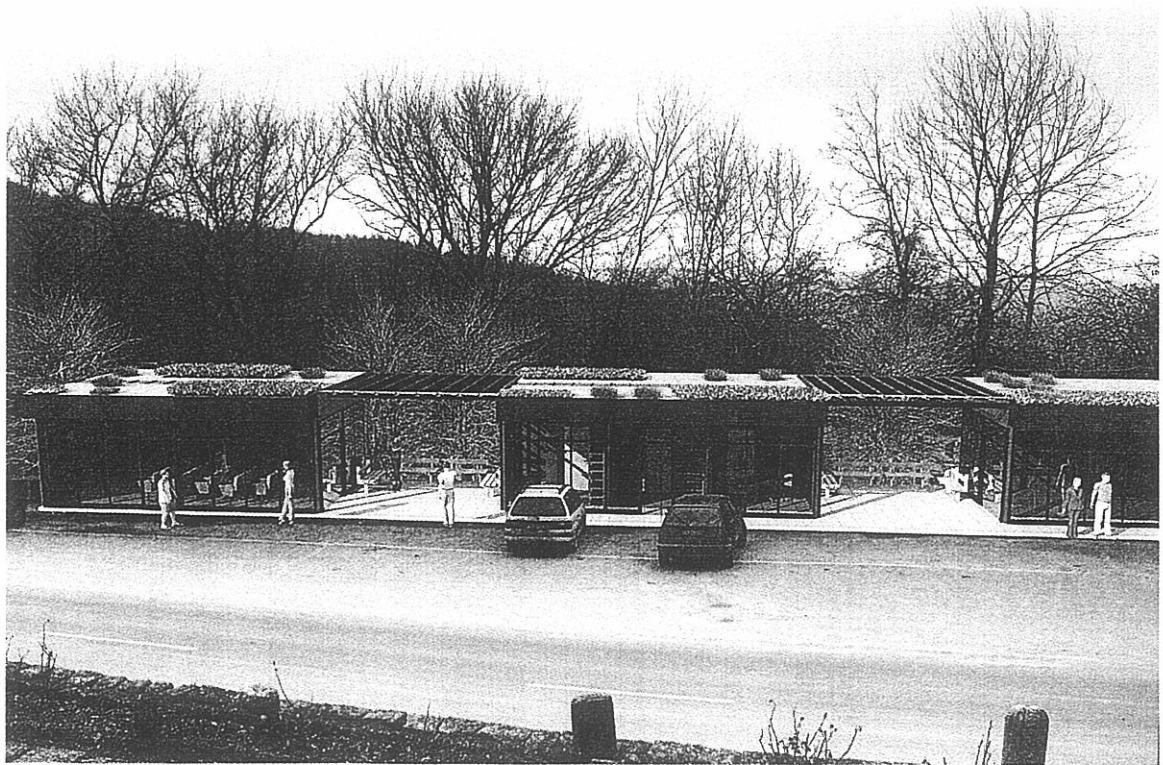

Jul.

Цветът на панелите се дефинира от идеята, че макар и малки, тези обекти за обслужване да се виждат отдалече и да служат за ориентир на туристите.

Приложени:

- Архитектурен проект - 4 бр.папки;
- Конструктивен проект - 4 бр.папки;
- ПВЗ - 4 бр.папки;
- Ел.проект - 4 бр.папки;
- ВиК проект - 4 бр.папки;

ПЪЛНА ПРОЕКТАНТСКА ПРАВОСПОСОБНОСТ	
	арх. ВАЛЕРИЙ К. КОЛЕВ
	Рег. №: 01048
	дата..... подпис.....
Съставил:..... /арх. В. Колев/	

февруари.2011 год.
гр.Шумен



ПРОЕКТ: ОТТУКА ЗАПОЧВА БЪЛГАРИЯ

ОБЕКТ: НАЦИОНАЛЕН ИСТОРИКО-АРХЕОЛОГИЧЕСКИ РЕЗЕРВАТ
„МАДАРА“

ПОДОБЕКТ: КУЛТУРНО-ИНФОРМАЦИОНЕН И ПОСЕТИТЕЛСКИ ЦЕНТЪР
към НИАР „МАДАРА“
/преместваеми обекти, съгл. чл. 56 от ЗУТ/

ВЪЗЛОЖИТЕЛ: ОБЩИНА ШУМЕН

ЧАСТ: АРХИТЕКТУРНА

ФАЗА: ТП

О Б Я С Н И Т Е Л Н А З А П И С К А

Проектът е в следствие на желанието на Възложителя да обнови архитектурната среда около паркинга в подножието на Мадарския конник и да подобри обслужването на гостите-туристи.

В предвидените монтажно-демонтажни обеми се поместват следните функции:

1. Павилион 1 – зала за информация с карта, мултимедия и др. Подобни. Залата е необходима за презентация на резервата, паметниците и маршрутите в него.
2. Павилион за сувенири
3. Билетен център
4. Екскурзоводи.
5. Ситуацията дава възможност за добавяне на още два обема, което предоставя на Общината условия за обогатяване обслужването на туристите и гостите на комплекса.

Конструкцията е изцяло метална, като осигурява две пространства/тераси/, покрити с поликарбонатни, полупрозрачни плоскости. Същите са необходими за изчакване на автобусите и формиране на групи в моменти на лошо време.

Отоплението на павилионите е с климатици.

Проектът обръща особено внимание на „5-тата фасада“, т.е. покрива и затова се предлага същият да бъде озеленен. Озеленяването ще се извърши по специален проект със съответното дендрологично решение.

Материалите, с които ще се изградят павилионите са:

- Фасадни и покривни панели „Kingspan“, съответно 8 и 12 см., в цвят червен;
- Структурно фасадно остъкляване с-ма „Алумил“ с капачка;
- Подът, особено на откритите тераси е от грапав гранитогрес-тип каменна настилка.



Цветът на панелите се дефинира от идеята, че макар и малки, тези обекти за обслужване да се виждат отдалече и да служат за ориентир на туристите.

Приложени:

- Архитектурен проект
- Конструктивен проект
- ПВЗ
- Ел. проект
- ВиК проект

- 4 бр. папки;

- 4 бр. папки;

- 4 бр. папки;

- 4 бр. папки;

- 4 бр. папки;

ПЪЛНА ПРОЕКТАНТСКА ПРАВОСПОСОБНОСТ


	арх. ВАЛЕРИЙ К.
	КОЛЕВ
Рег. № 1018	
Дата.....	Подпис.....

Съставил: /арх. В. Колев/

февруари.2011 год.
гр. Шумен

M 1:1000

Съгласувана от НИПК: 44-10-03-2010-05
33-НН-0227

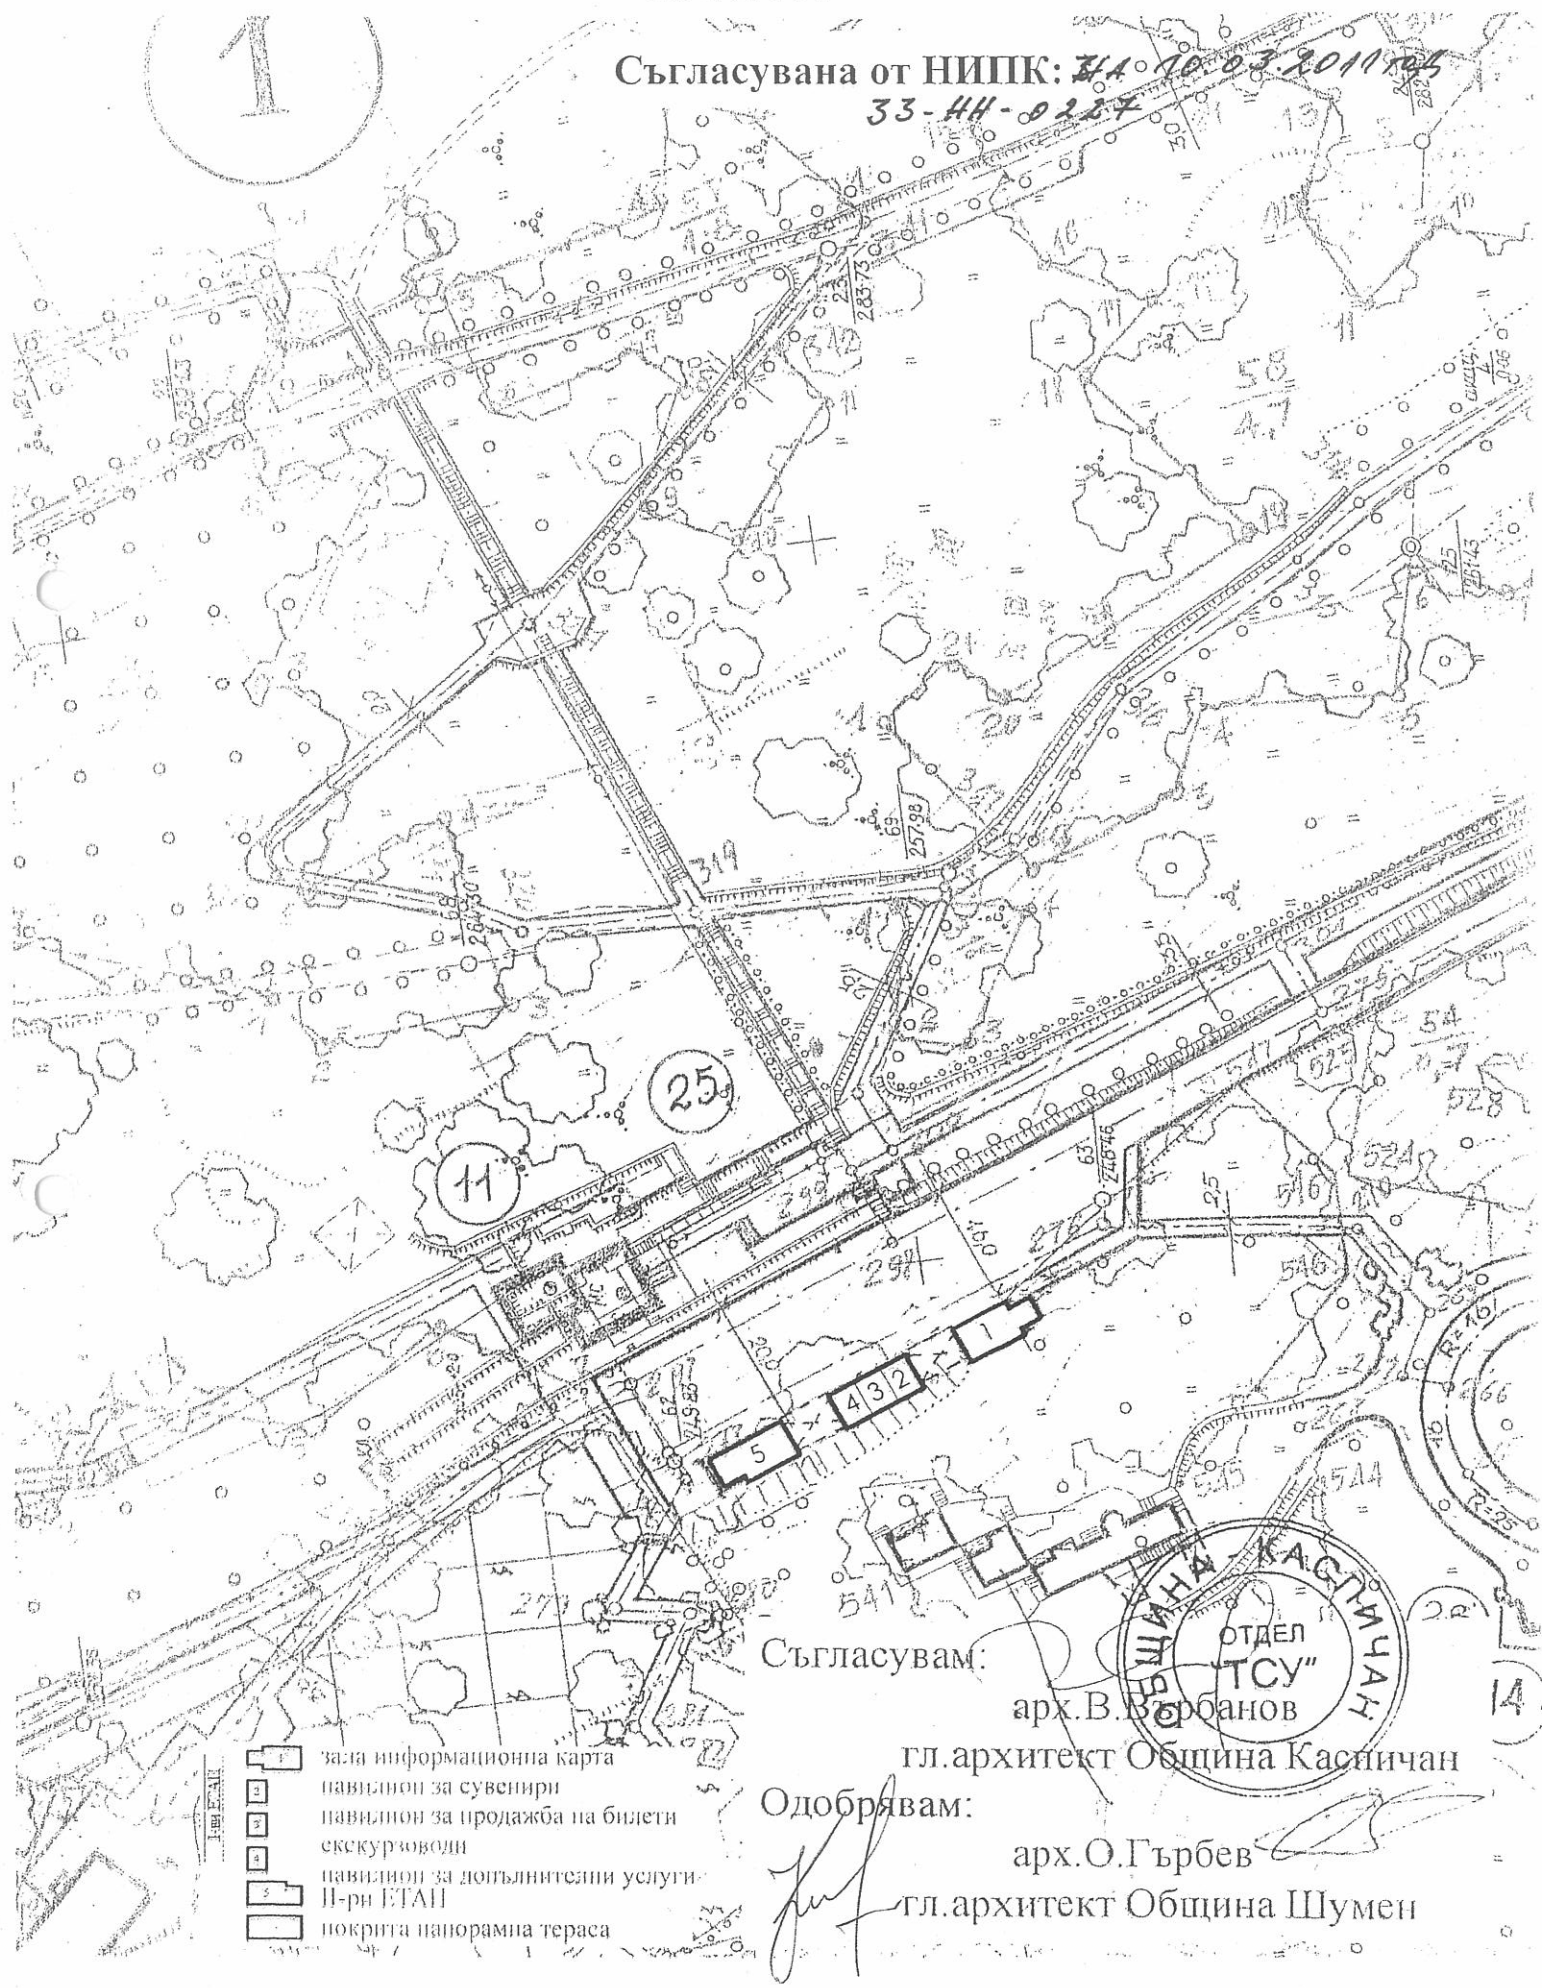

Съгласувам:

арх. В. Върбанов

гл.архитект Община Каспичан

Одобрявам:

арх. О. Гърбев

гл.архитект Община Шумен

С К И Ц А

№ K02668/09.03.2011 г.

М 1:3000

на имот с номер 000240 в землището на с. МАДАРА с ЕКАТТЕ 46053, общ. ШУМЕН.

Имотът е собственост на:

1. ОБЩИНА ШУМЕН, Рег. номер 99972, гр. ШУМЕН, бул. "СЛАВЯНСКИ" №17

Документ: от г.


Площ на имота: 15.092 дка. Начин на трайно ползване: Храсти

Вид собственост: Общинска частна

Категория на земята при неполивни условия: Осма

Имотът се намира в местността "КОННИКА" при граници и съсед:

№ 000216, Път III кл	на	ДЪРЖАВАТА
№ 025213, Пасище, мера	на	ОБЩИНА ШУМЕН
№ 002815, Лозе	на	ОБЩИНА ШУМЕН
№ 002461, Лозе	насл. на	ИЛИЯ ИВАНОВ ЗЛАТИН
№ 002463, Лозе	насл. на	СТОЯН ИЛИЕВ ИВАНОВ
№ 002480, Лозе	на	ЙОРДАН ДИНКОВ СТАНЧЕВ
№ 002462, Лозе	на	АИЛЯНА ВЛАДИМИРОВА АНДОНОВА
№ 002483, Лозе	на	ИВАН СТЕФАНОВ КРЪСТЕВ
№ 002588, Лозе	насл. на	СИМЕОН ГЕОРГИЕВ СТОИМЕНОВ
№ 002720, Лозе	на	РАЙЧО МИТЕВ ПАРУШЕВ
№ 002723, Лозе	на	ИВАН ЗАРКОВ ЗДРАВКОВ
№ 002724, Лозе	насл. на	НИКОЛА ЙОРДАНОВ МИНЕВ
№ 002727, Лозе	на	СТАМЕНКО КРУМОВ ХРИСТОВ
№ 002728, Лозе	на	СТАМЕНКО КРУМОВ ХРИСТОВ
№ 002729, Лозе	на	СТАЙКО МИЛАНОВ ТАСЕВ
№ 000226, Турист. хижа	на	ДЪРЖАВАТА - МОСВ
№ 000227, Съор. поддържане	на	ОБЛАСТНО ПЪТНО УПРАВЛЕНИЕ - ШУМЕН

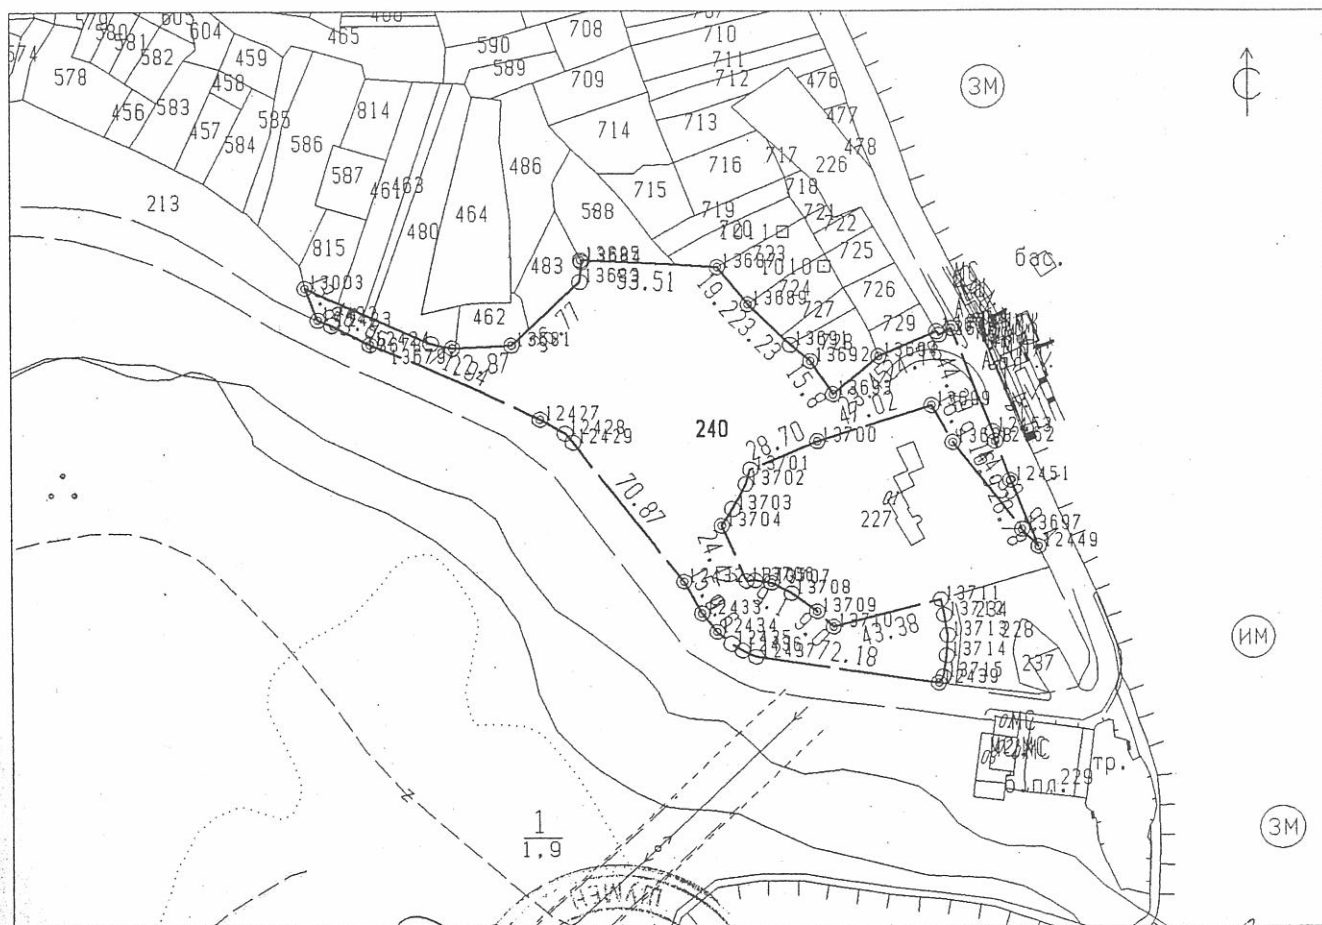

Скицата съдържа 1 стр. и има срок на валидност 6 месеца.

Изработил:

ДИМИТРИЧКА ФЕДЕЛЧЕВА ДОБРЕВА

Старши специалист


Датум: 09-03-2011 г.

Заверил:

ИНЖ. СИЛВИЯ АВРАМОВА

Печат

НАЧАЛНИК НА ОБЩИНСКА СЛУЖБА ПО ЗЕМЕДЕЛИЕ

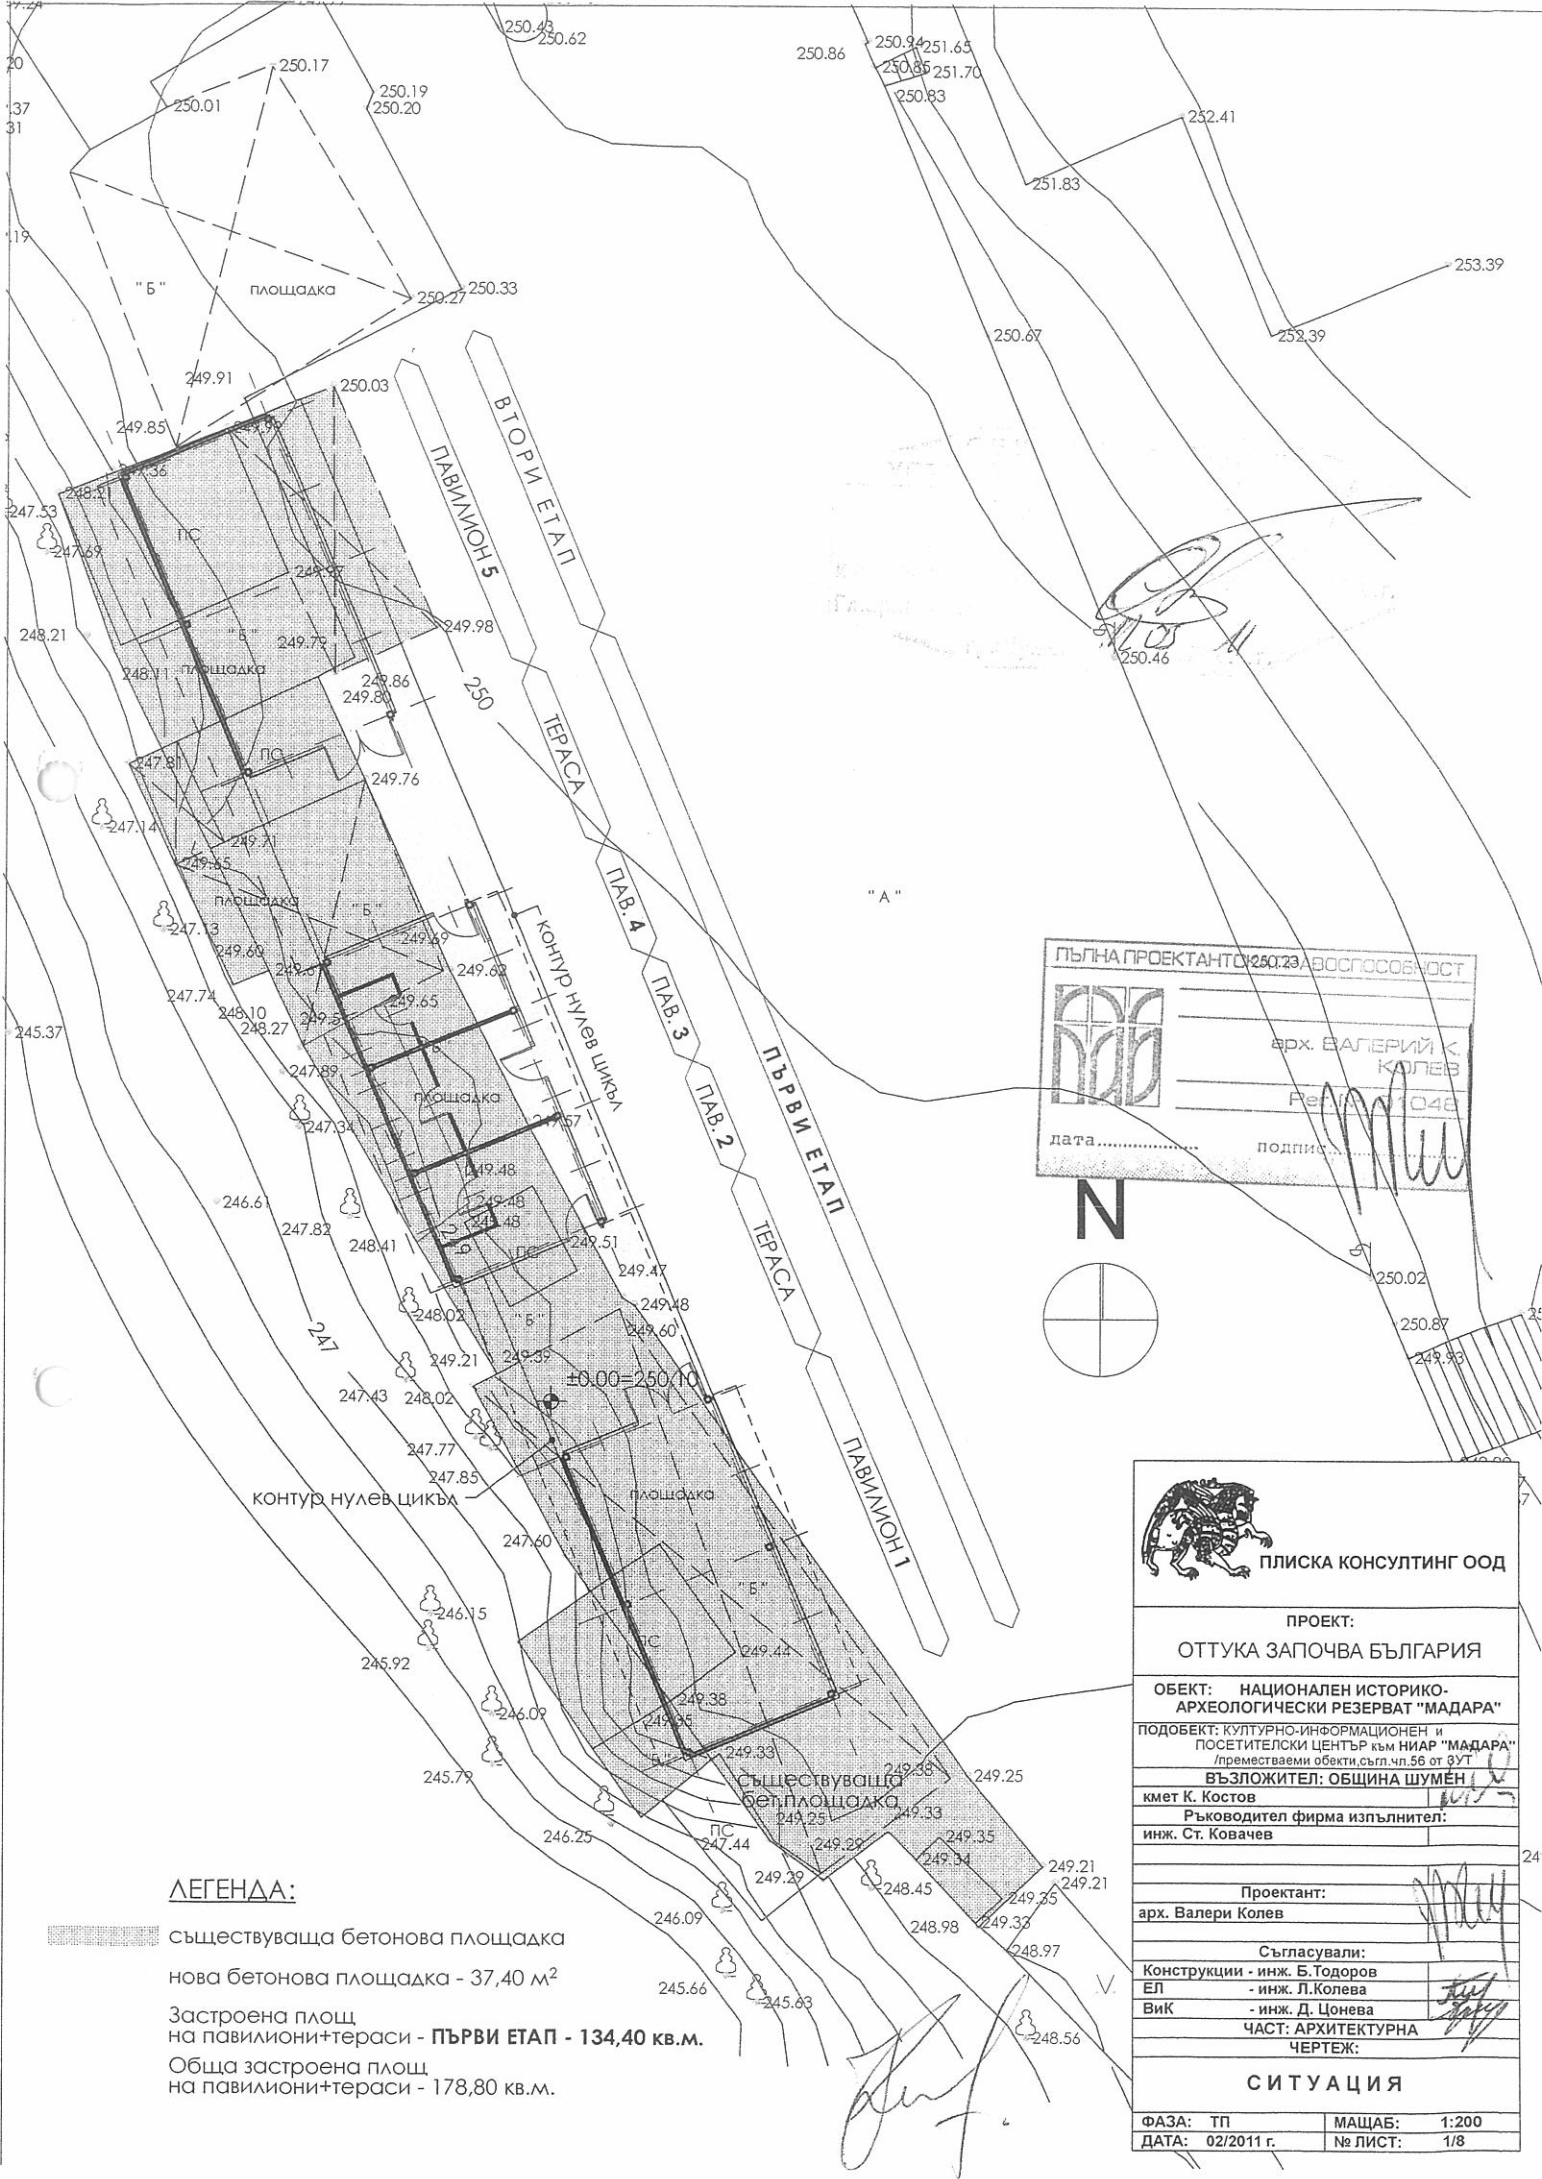

ПЪЛНА ПРОЕКТАНТОСКО АВОСПОСОБНОСТ

арх. ВАЛЕРИЙ К. КОЛЕВ

Рег. № 1048

дата..... подпис.....

 ПЛИСКА КОНСУЛТИНГ ООД

ПРОЕКТ:
ОТТУКА ЗАПОЧВА БЪЛГАРИЯ

ОБЕКТ: НАЦИОНАЛЕН ИСТОРИКО-АРХЕОЛОГИЧЕСКИ РЕЗЕРВАТ "МАДАРА"

ПОДОбЕКТ: КУЛТУРНО-ИНФОРМАЦИОНЕН И ПОСЕТИТЕЛСКИ ЦЕНТЪР към НИАР "МАДАРА" /преместваеми обекти, съгл. чл. 56 от ЗУТ

ВЪЗЛОЖИТЕЛ: ОБЩИНА ШУМЕН

кмет К. Костов

Ръководител фирма изпълнител:
инж. Ст. Ковачев

Проектант:
арх. Валери Колев

Съгласували:
Конструкции - инж. Б. Тодоров
ЕЛ - инж. Л. Колева
ВиК - инж. Д. Цонева


ЧАСТ: АРХИТЕКТУРНА ЧЕРТЕЖ:

СИТУАЦИЯ

ФАЗА: ТП МАЩАБ: 1:200
ДАТА: 02/2011 г. № ЛИСТ: 1/8

ЛЕГЕНДА:

-  съществуваща бетонова площадка
-  нова бетонова площадка - 37,40 м²
- Застроена площ на павилиони+тераси - **ПЪРВИ ЕТАП - 134,40 кв.м.**
- Обща застроена площ на павилиони+тераси - 178,80 кв.м.

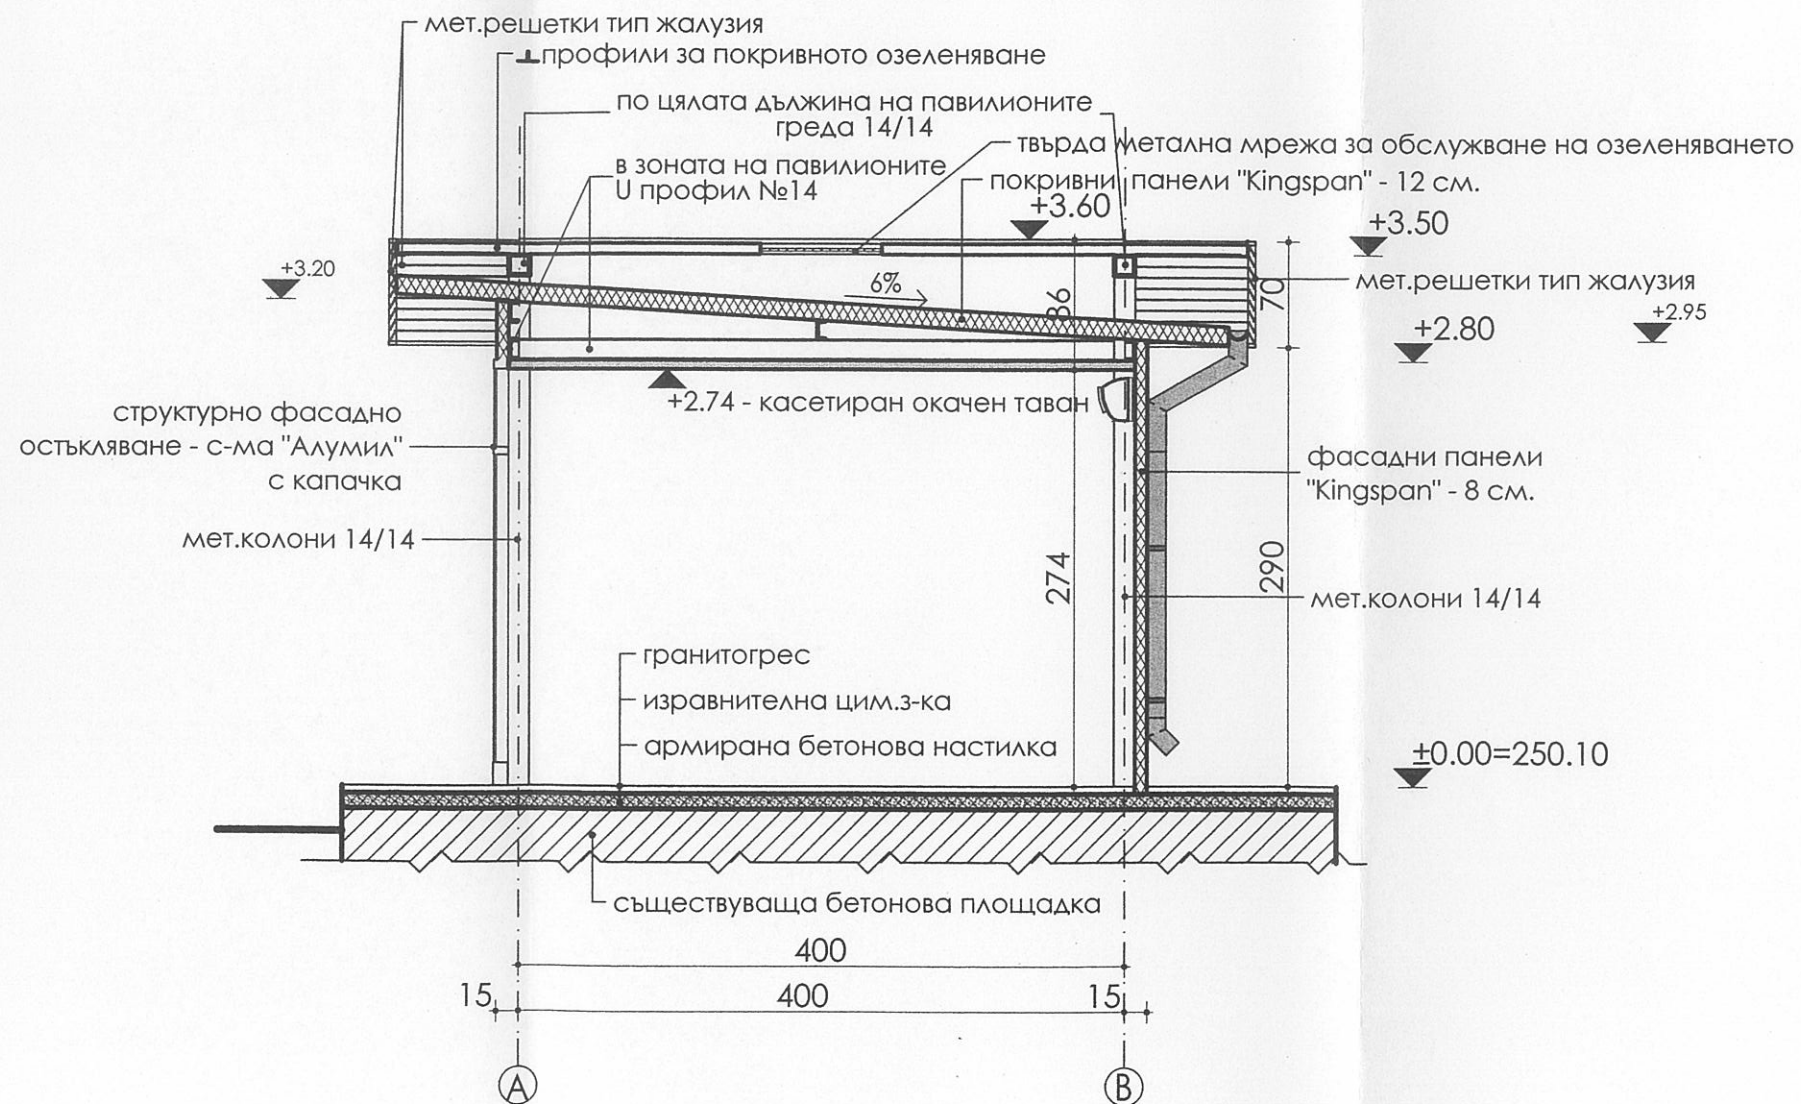

ПЪЛНА ПРОЕКТАНТСКА ПРАВОСПОСОБНОСТ

арх. ВАЛЕРИЙ К. КОЛЕВ

Рег. № 01048

дата.....

подпис.....



ПЛИСКА КОНСУЛТИНГ ООД

ПРОЕКТ:

ОТТУКА ЗАПОЧВА БЪЛГАРИЯ

ОБЕКТ: НАЦИОНАЛЕН ИСТОРИКО-АРХЕОЛОГИЧЕСКИ РЕЗЕРВАТ "МАДАРА"

ПОДОБЕКТ: КУЛТУРНО-ИНФОРМАЦИОНЕН и ПОСЕТИТЕЛСКИ ЦЕНТЪР към НИАР "МАДАРА" /преместваеми обекти, съгл. чл. 56 от ЗУТ

ВЪЗЛОЖИТЕЛ: ОБЩИНА ШУМЕН

кмет К. Костов

Ръководител фирма изпълнител:

инж. Ст. Ковачев

Проектант:

арх. Валери Колев

Съгласували:

Конструкции - инж. Б. Тодоров

ЕЛ - инж. Л. Колева

ВиК - инж. Д. Цонева

ЧАСТ: АРХИТЕКТУРНА

ЧЕРТЕЖ:

ВЕРТИКАЛЕН РАЗРЕЗ "А - А"

ФАЗА: ТП

МАЩАБ: 1:50

ДАТА: 02/2011 г.

№ ЛИСТ: 4/8

ОБЩИНА - гр. Шумен
УСТРОЙСТВО НА ТЕРИТОРИЯТА
ОДОБРЯВАМ/СЪГЛАСУВАМ/
Съгласно корекциите от 11.05.2011 г.
и решение на ОБЕСУ от 11.05.2011 г. № 200
Гл. архитект: *[Signature]*
гр. Шумен 11.05.2011 г.



ПЪЛНА ПРОЕКТАНТСКА ГРУПА

[Logo]

арх. *[Signature]*

Р. *[Signature]*

дата 12.05.2011 г. подпис *[Signature]*

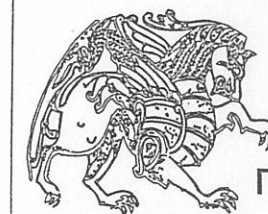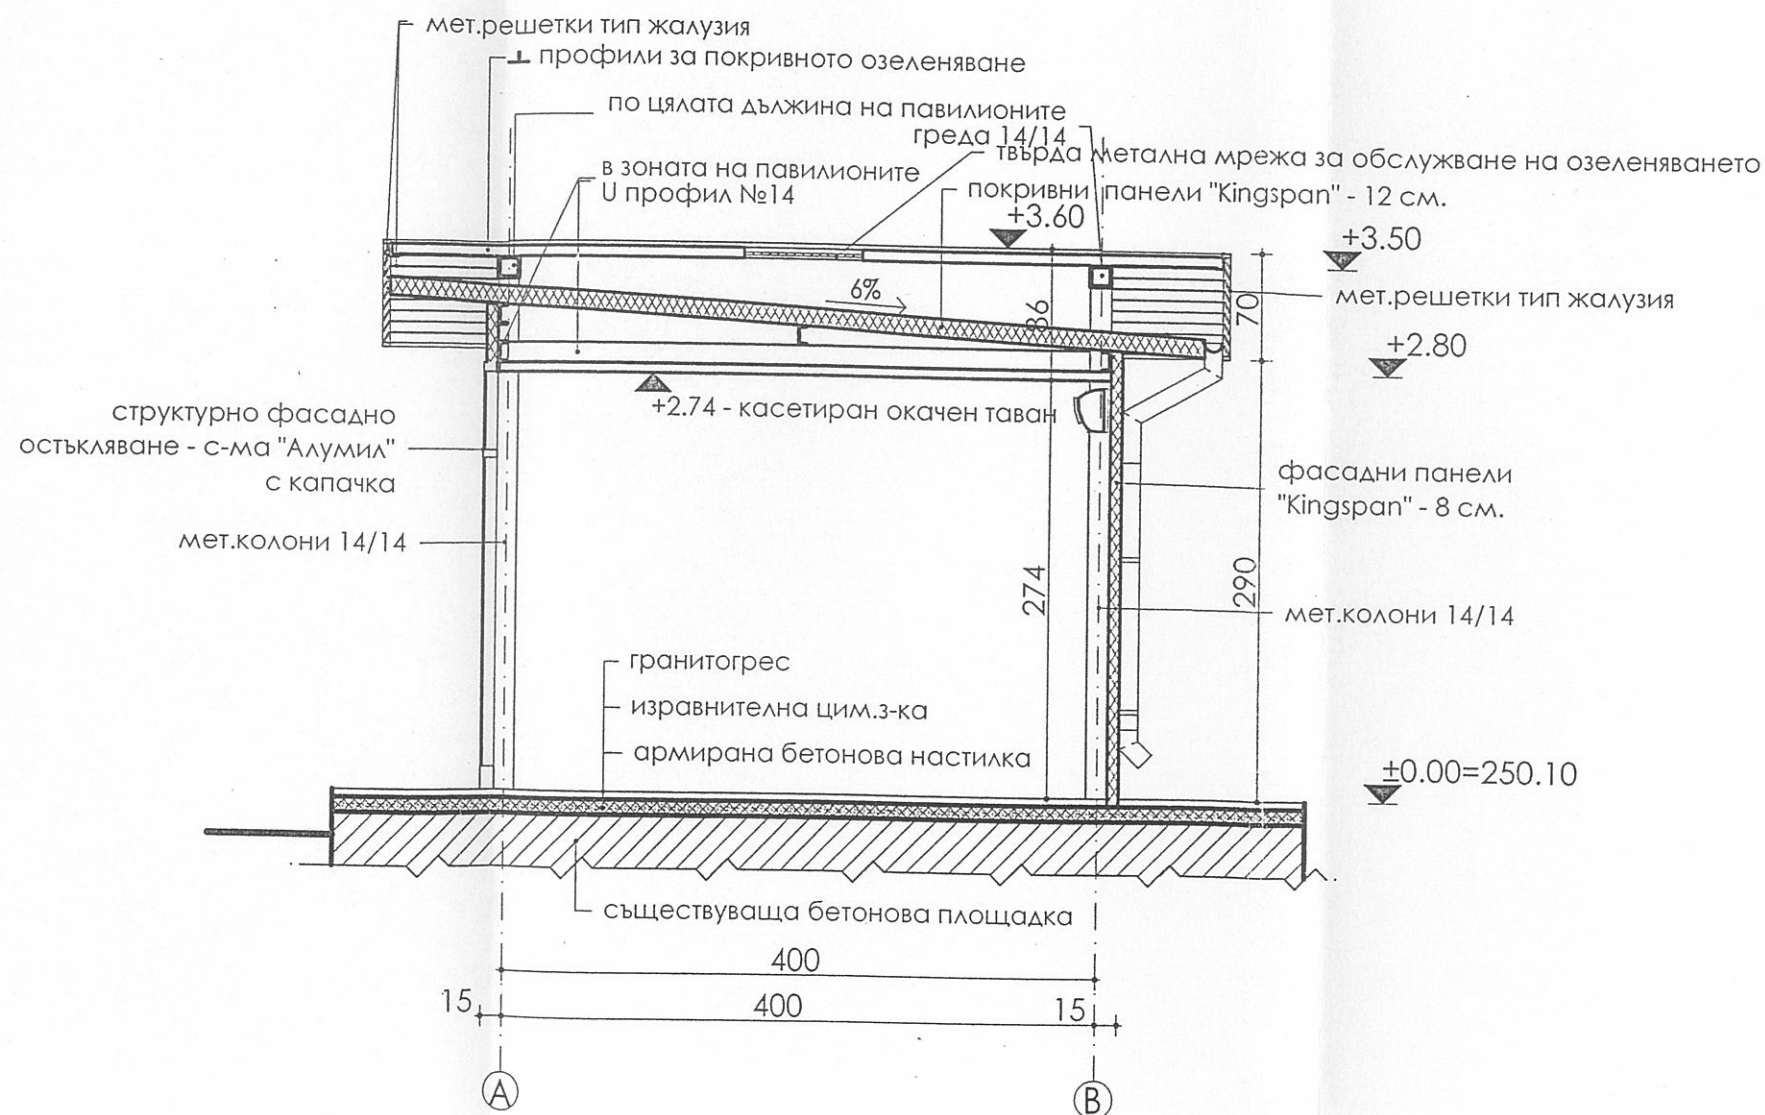

ПЛИСКА КОНСУЛТИНГ ООД

ПРОЕКТ:

ОТТУКА ЗАПОЧВА БЪЛГАРИЯ

ОБЕКТ: НАЦИОНАЛЕН ИСТОРИКО-АРХЕОЛОГИЧЕСКИ РЕЗЕРВАТ "МАДАРА"

ПОДОБЕКТ: КУЛТУРНО-ИНФОРМАЦИОНЕН И ПОСЕТИТЕЛСКИ ЦЕНТЪР към НИАР "МАДАРА" /преместваеми обекти, съгл. чл. 56 от ЗУТ

ВЪЗЛОЖИТЕЛ: ОБЩИНА ШУМЕН

кмет К. Костов

Ръководител фирма изпълнител: инж. Ст. Ковачев

Проектант:

арх. Валери Колев

Съгласували:

Конструкции - инж. Б. Тодоров

ЕЛ - инж. Л. Колева

ВиК - инж. Д. Цонева

ЧАСТ: АРХИТЕКТУРНА

ЧЕРТЕЖ:


ВЕРТИКАЛЕН РАЗРЕЗ "А - А"

ФАЗА: ТП


МАЩАБ: 1:50

ДАТА: 02/2011 г.

№ ЛИСТ: 4/8

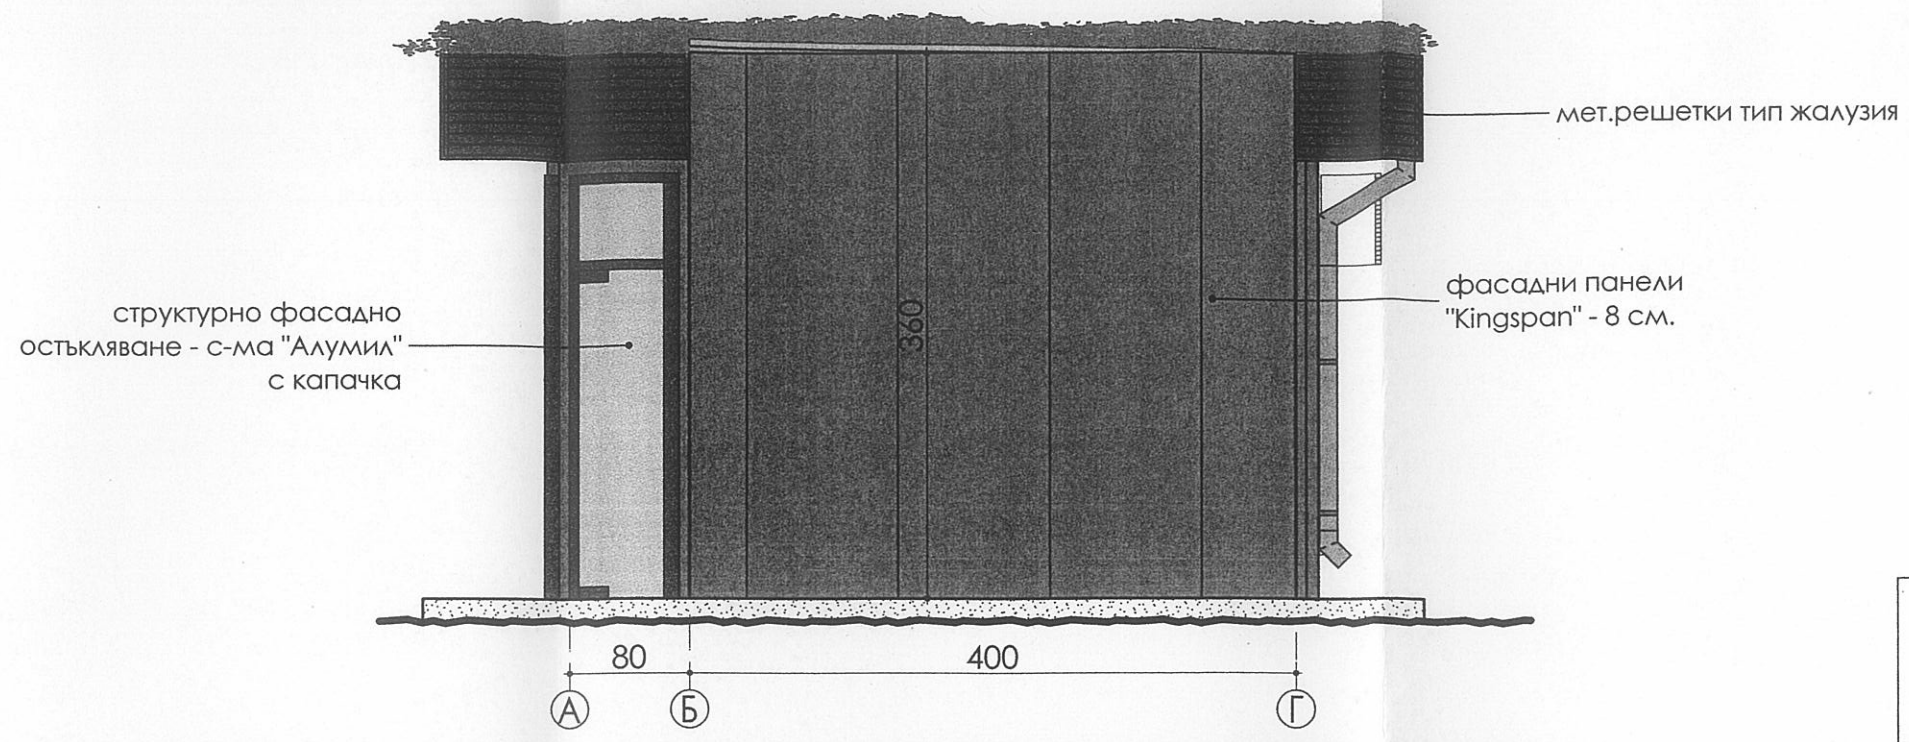

ФАСАДА-СЕВЕРОЗАПАД
М 1:50

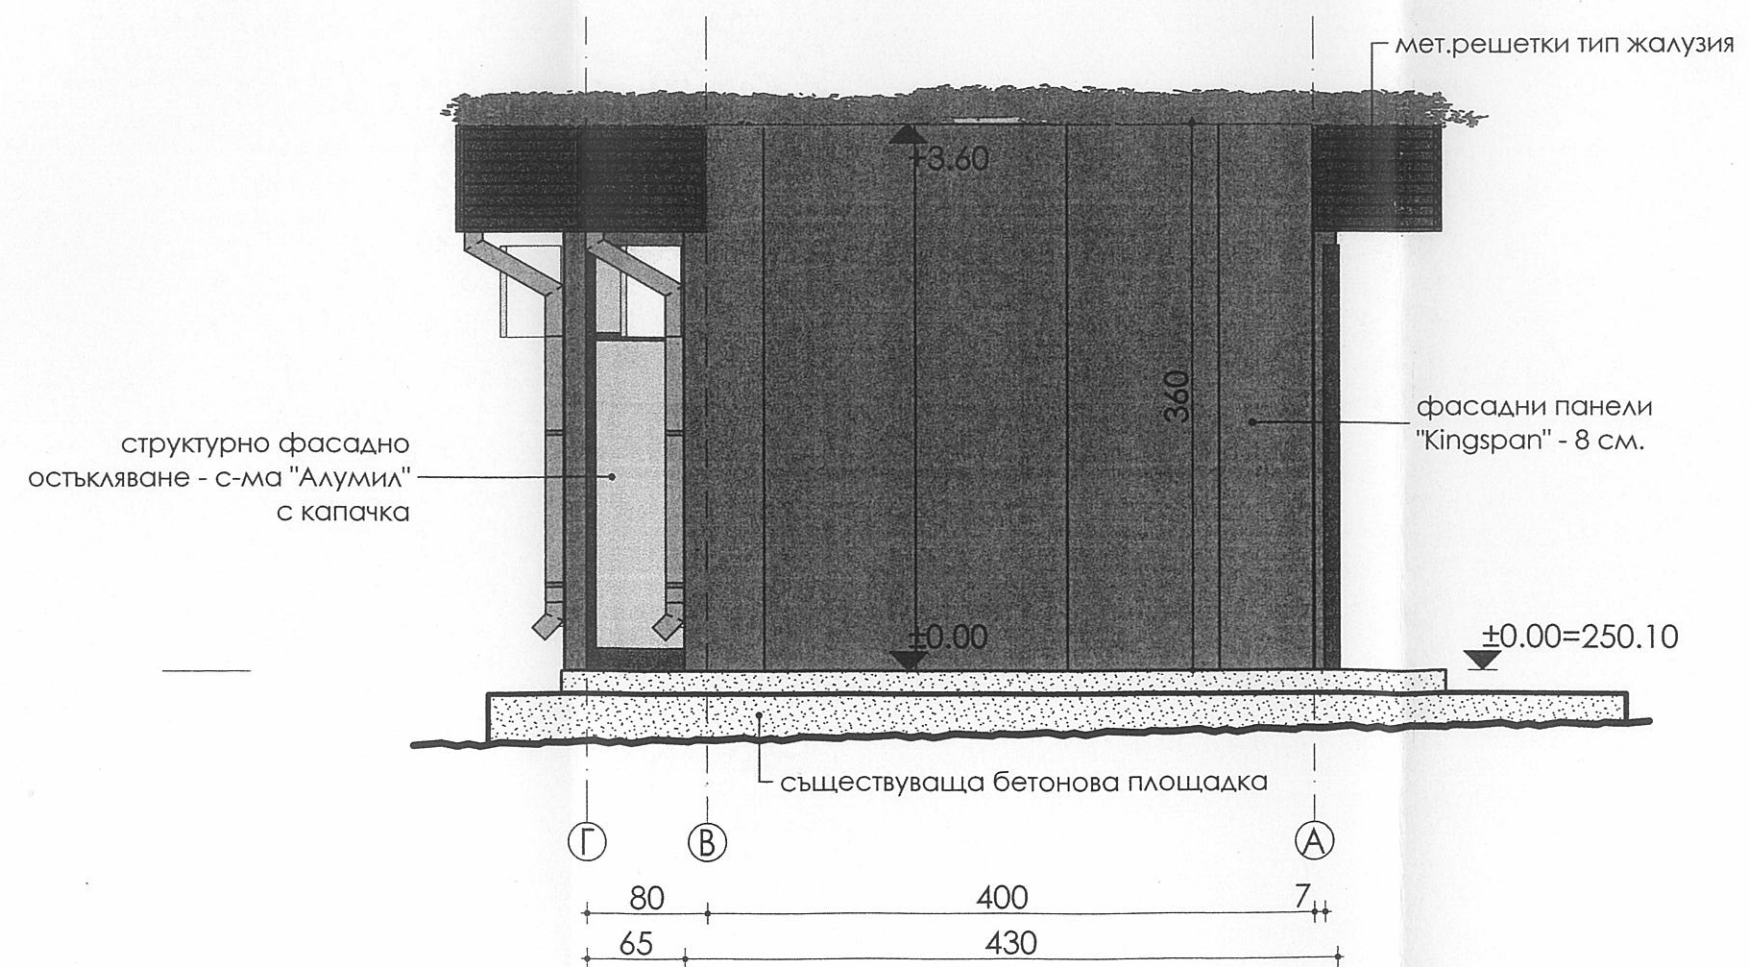

ФАСАДА-ЮГОИЗТОК
М 1:50

СЕШ...
УСТРОЙСТВО...
ГЛАВЕН ИНЖЕНЕР...
М.25 М.

ПЪЛНА ПРОЕКТАНТСКА ПРАВОСПОСОБНОСТ

	арх. ВАЛЕРИЙ К. КОЛЕВ
	Рег. №: 01048
дата.....	подпис.....



ПЛИСКА КОНСУЛТИНГ ООД

ПРОЕКТ:
ОТТУКА ЗАПОЧВА БЪЛГАРИЯ

ОБЕКТ: НАЦИОНАЛЕН ИСТОРИКО-АРХЕОЛОГИЧЕСКИ РЕЗЕРВАТ "МАДАРА"

ПОДОБЕКТ: КУЛТУРНО-ИНФОРМАЦИОНЕН и ПОСЕТИТЕЛСКИ ЦЕНТЪР към НИАР "МАДАРА" /преместваеми обекти, съгл. чл. 56 от ЗУТ

ВЪЗЛОЖИТЕЛ: ОБЩИНА ШУМЕН

кмет К. Костов

Ръководител фирма изпълнител:

инж. Ст. Ковачев

Проектант:

арх. Валери Колев

Съгласували:

Конструкции - инж. Б. Тодоров

ЕЛ - инж. Л. Колева

ВиК - инж. Д. Цонева

ЧАСТ: АРХИТЕКТУРНА

ЧЕРТЕЖ:


СТРАНИЧНИ ФАСАДИ

ФАЗА: ТП


МАЩАБ: 1:50

ДАТА: 02/2011 г.



№ ЛИСТ: 8/8

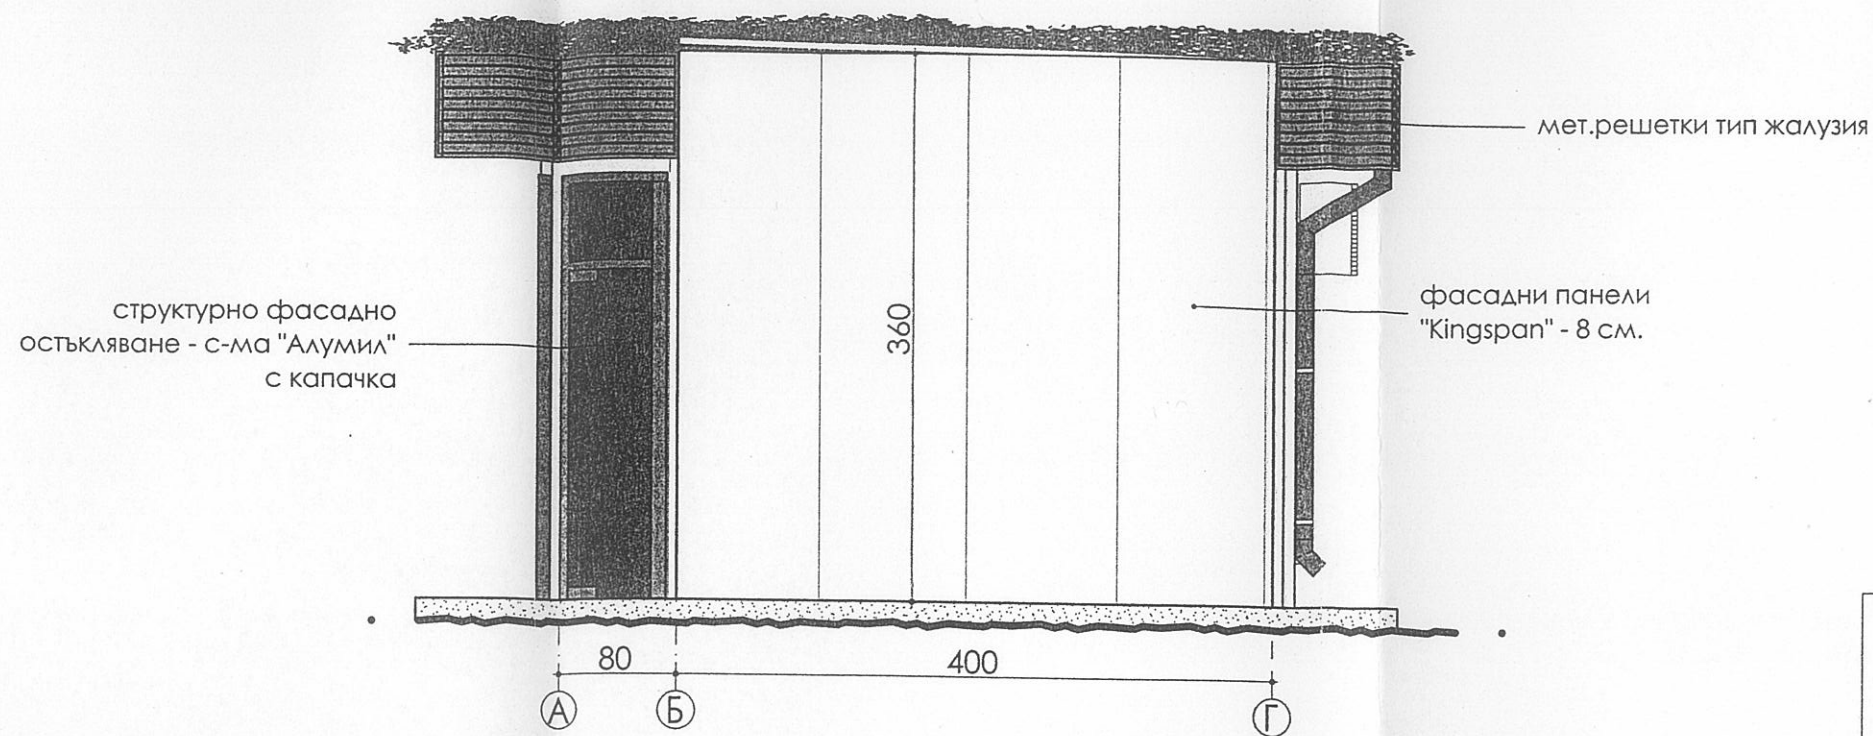

ФАСАДА-СЕВЕРОЗАПАД
М 1:50

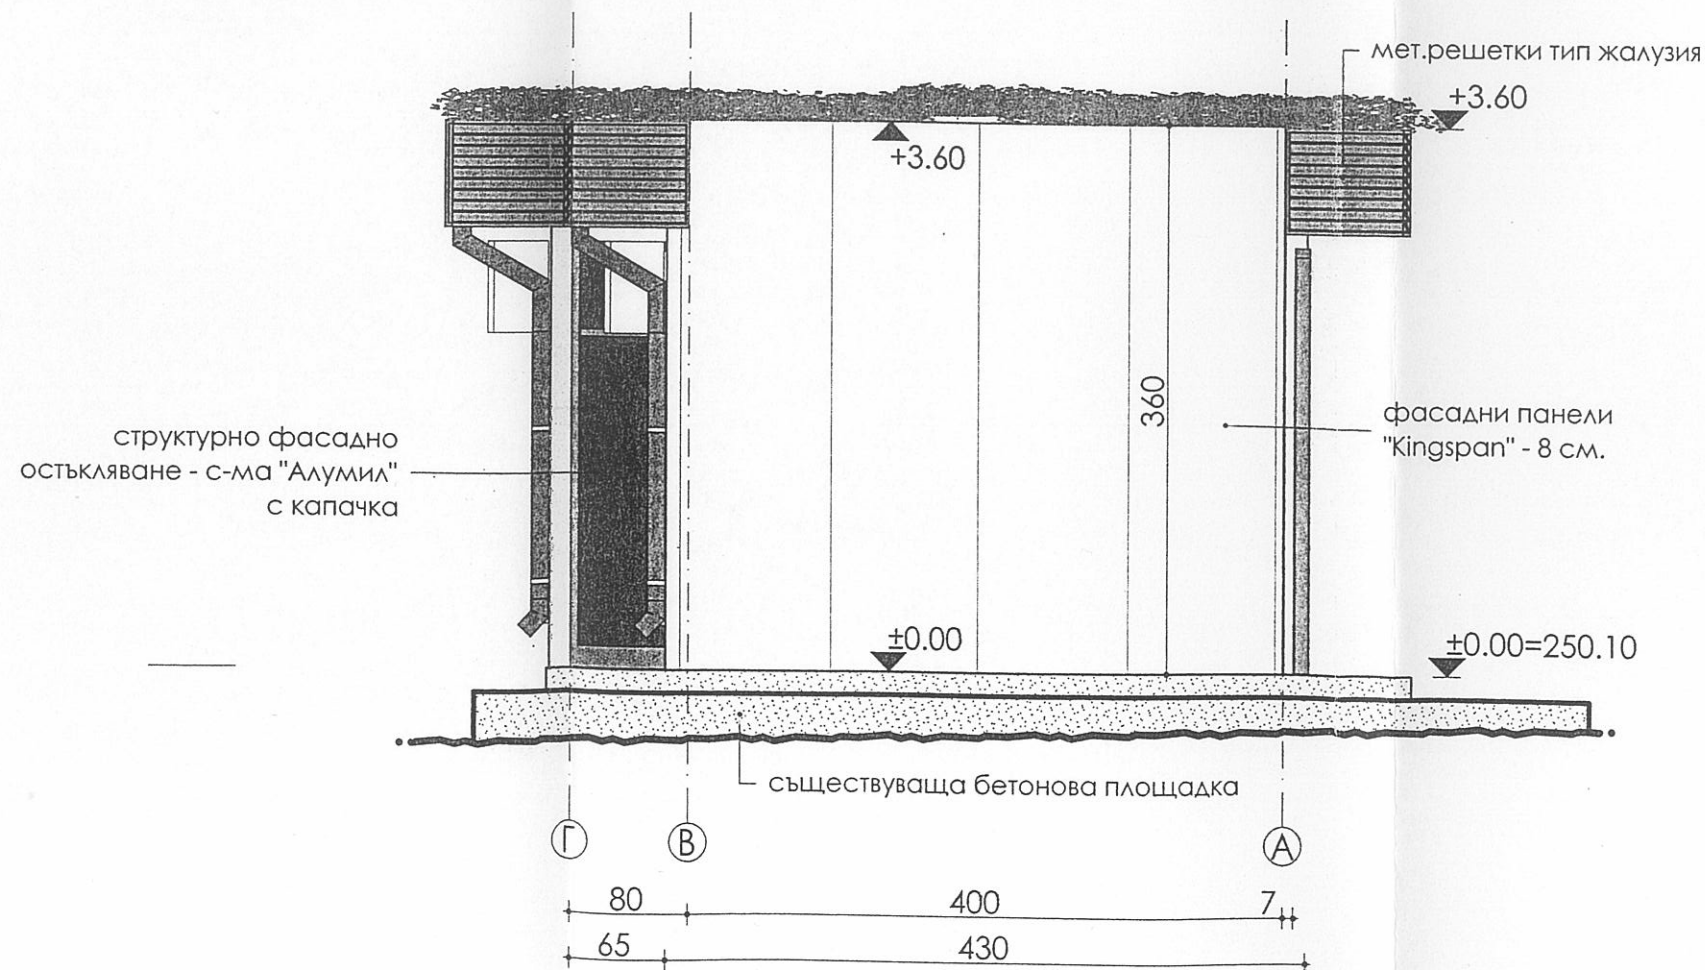

ФАСАДА-ЮГОИЗТОК
М 1:50

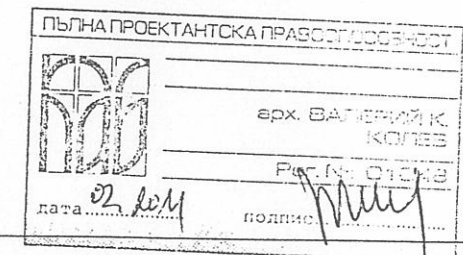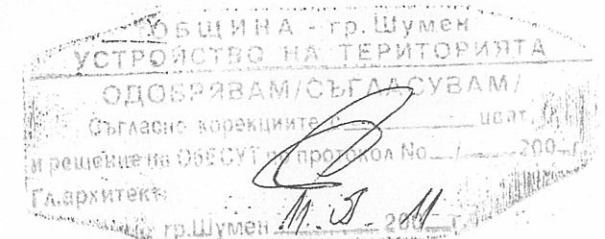

ПЛИСКА КОНСУЛТИНГ ООД

ПРОЕКТ:

ОТТУКА ЗАПОЧВА БЪЛГАРИЯ

ОБЕКТ: НАЦИОНАЛЕН ИСТОРИКО-
АРХЕОЛОГИЧЕСКИ РЕЗЕРВАТ "МАДАРА"

ПОДОБЕКТ: КУЛТУРНО-ИНФОРМАЦИОНЕН И
ПОСЕТИТЕЛСКИ ЦЕНТЪР КЪМ НИАР "МАДАРА"
/преместваеми обекти, съгл. чл. 56 от ЗУТ

ВЪЗЛОЖИТЕЛ: ОБЩИНА ШУМЕН

кмет К. Костов

Ръководител фирма изпълнител

инж. Ст. Ковачев

Проектант:

арх. Валери Колев

Съгласували:

Конструкции - инж. Б. Тодоров

ЕЛ - инж. Л. Колева

ВиК - инж. Д. Цонева

ЧАСТ: АРХИТЕКТУРНА

ЧЕРТЕЖ:

СТРАНИЧНИ ФАСАДИ

ФАЗА: ТП

МАЩАБ: 1:50

ДАТА: 02/2011 г.

№ ЛИСТ: 8/8