




ИНВЕСТИЦИОНЕН ПРОЕКТ

**ОБЕКТ: „Център за настаняване от семеен тип”
в УПИ VI, кв.360а , с идентификатор
№83510.668.341 по плана на гр. Шумен,
общ.Шумен, обл.Шумен**

ЧАСТ: ГЕОДЕЗИЯ
ФАЗА: ТЕХНИЧЕСКИ ПРОЕКТ

ВЪЗЛОЖИТЕЛ: ОБЩИНА ШУМЕН

ПРОЕКТАНТ:
/инж. И.Илиев/ - част Геодезия

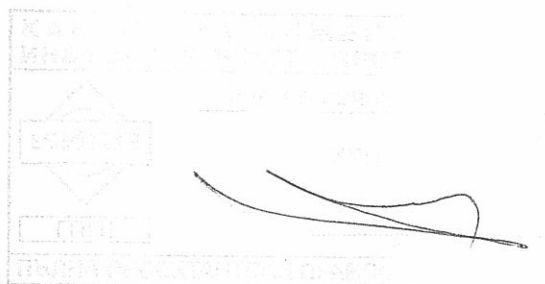

гр. Шумен
2011 г.

ОБЯСНИТЕЛНА ЗАПИСКА

**Обект: „Център за настаняване от семеен тип”
в УПИ VI, кв.360а , с идентификатор №83510.668.341 по
плана на гр. Шумен, общ.Шумен, обл.Шумен**

ЧАСТ: Геодезия

Обекта се намира в регулацията на град Шумен, УПИ VI, кв.360а, с идентификатор №83510.668.341. По искане на инвеститора е направено геодезическо заснемане. Заснети са част от границите на парцела, съществуващите сгради около петното на застрояване и самото петно предвидено за застрояване.

За изходен пункт при заснемането е ползван репер от държавната нивелация.

Пренесена е кота на р.т.653 и същата е равна на 184.46м.

Съобразена е със ситуационния план, архитектурния проект и с рамката и наклоните на съществуващите настилки.

Спазени са изискванията на Инструкция за вертикално планиране от 1998г.

Проектните коти на постройките са изобразени на ситуацията с червен цвят по всичките им характерни места, в числител са писани проектните, а в знаменател теренните коти.

Заснемането е изчертано в М 1:250. Сечението на хоризонталите е 0,20м. Измерванията са направени с инструмент тотална станция SOKKIA SET530RK. Изчисленията са обработени с програмна система TPLAN в координатна система от 1970 г., а геодезическата снимката изработена с програма MKAD.

Съобразено с архитектурата на обекта във всичките и характерни места проектните котите не са еднакви.

Няма съществуваща растителност в близост до строителното петно.


Строителното петно представлява освободена от застрояване площ, върху която ще се построи обекта. Повърхностните води се отвеждат гравитачно извън обекта, като се използва проектна дъждоприемна канализация. Височинната система е Балтийска.

Като база е ползван генплана и геодезическото заснемане. Сградата е на едно ниво, като е определена кота ± 0.00 на постройката и същата е равна на 181.65м.

ЧАСТ: Трасировъчен план

Съдържа данни за трасиране ъглите на новопроектираната постройка. Ситуирано е разположението на петното предвидено за изграждане на обекта. Данните за трасирането са означени с последователни номера на подробни точки върху чертежа – „трасировъчен план”.

Координатите на подробните точки са посочени в списък, подредени в съответния ред.

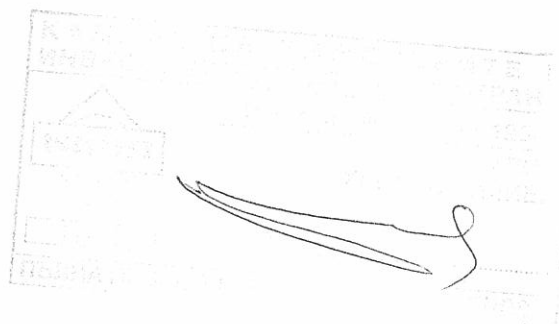



УДОСТОВЕРЕНИЕ

ЗА ПЪЛНА ПРОЕКТАНТСКА ПРАВОСПОСОБНОСТ

Регистрационен номер № 12542

Важи за 2011 година

ИНЖ. ИЛИЯ ХРИСТОВ ИЛИЕВ

ОБРАЗОВАТЕЛНО-КВАЛИФИКАЦИОННА СТЕПЕН
МАГИСТЪР

ПРОФЕСИОНАЛНА КВАЛИФИКАЦИЯ
ИНЖЕНЕР ПО ГЕОДЕЗИЯ, ФОТОГРАМЕТРИЯ И КАРТОГРАФИЯ

включен в регистъра на КИИП за лицата с пълна проектантска правоспособност
с протоколно решение на УС на КИИП от 03/2006 г. по части:

ГЕОДЕЗИЯ

Председател на РК

инж. С. Чакъров

Председател на КР

инж. М. Младенов

Председател на УС на КИИП

инж. Ст. Кинтарев





Армеец
ЗАСТРАХОВАТЕЛНО
АКЦИОНЕРНО ДРУЖЕСТВО
www.armeec.bg

Застрахователно акционерно дружество "Армеец"
1000 София, ул. Стефан Караджа №2
ЕИК по БУЛСТАТ: 121076907
Разрешение №7 / 15.06.1998 г. на НСЗ

ЗАСТРАХОВАТЕЛНА ПОЛИЦА № **11 360 1317C 001084**

Застраховка ПРОФЕСИОНАЛНА ОТГОВОРНОСТ НА УЧАСТНИЦИТЕ В ПРОЕКТИРАНЕТО И СТРОИТЕЛСТВОТО

На основание Въпросник/предложение и съгласно Общите условия на застраховка "Професионална отговорност на участниците в проектирането и строителството" при платена застрахователна премия ЗАД "Армеец" приема да застрахова професионалната отговорност на:

Застрахован: **Илия Христоф Илев**, ул. **Иван Вазов** № **1**, **Сол. Шаб.** № **6**,
ЕГН: **5305025064**; тел: **0898474380**
(трите имена, адрес, телефон, факс, ЕГН/ЕИК)
Представяван от: **Илия Христоф Илев**
(трите имена, длъжност)

Професионална дейност: ☒ Проектант ☐ Консултант А ☐ Консултант Б ☐ Строител ☐ Лице, упражняващо строителен надзор
Консултант А: консултант, извършващ оценка за съответствието на инвестиционните обекти ☐ Лице, упражняващо технически контрол
Консултант Б: консултант, извършващ строителен надзор

Застрахователно покритие: ☒ Клауза А - за всички обекти по чл. 171 от ЗУТ ☐ Клауза Б - само за един обект по чл. 173 ал.1 от ЗУТ

Строителен обект: _____
(само за Клауза Б)
(наименование и адрес)

Лимити на отговорност (в лева)	Дейност 1: Проектант	Дейност 2:	Дейност 3:
Лимит за едно събитие, в т.ч.:	25 000 лв		
лимит за имуществени вреди			
лимит за немуществени вреди			
лимит за едно увредено лице			
Общ лимит на отговорност	50 000 лв		

Самоучастие на застрахования: **не**
Срок на застраховката: **12** месеца от 00.00 часа на **22.09.2011** го 24.00 часа на **21.09.2012**
Ретроактивна дата: _____, 20г.

Застраховката влиза в сила не по-рано от 00.00 часа на деня, следващ постъпването на застрахователната премия или първата вноски от нея (при разсрочено плащане) в брой или по банков път по сметката на Застрахователя.

Застрахователна премия: **50.00** лева; 2% ЗДЗП: **1.00** лева; общо дължима сума: **51.00** лева.
Ловом: _____

Начин на плащане:	☒ Еднократно	☐ на разсрочени вноски	☒ в брой	☐ по банков път
Вноски / Падж	I-ва / 20..... г.	II-ра / 20..... г.	III-та / 20..... г.	IV-та / 20..... г.
Премия в лв:				
2% ЗДЗП в лв:				
Обща сума в лв:				

В случаите на разсрочено плащане вноските от застрахователната премия се плащат в срока, посочен в Полицията. При неплащане на разсрочена вноски от застрахователната премия застрахователният договор се прекратява в 24.00 часа на петнадесетия ден от датата на падежа на неплатената разсрочена вноски.

Дата и място на издаване на полицата: **21.09.** 20**11** год. гр. **И. Илев**

Настоящата Полица, Въпросник/предложението, Общите условия за застраховка "Професионална отговорност на участниците в проектирането и строителството", Всички Добавъци и други придружаващи документи са неразделна част от застрахователния договор.

Застрахователен посредник: **ИВП-ГРУП ООД**
(трите имена, адрес, код)

Получих Общите условия на застраховка "Професионална отговорност на участниците в проектирането и строителството", запознах се с тях и заявявам, че ги приемам.

ЗАСТРАХОВАН: _____ (подпис и печат)
ЗАСТРАХОВАТЕЛ: _____ (подпис и печат)



ИНВЕСТИЦИОНЕН ПРОЕКТ


**ОБЕКТ: „Център за настаняване от семеен тип”
в УПИ VI, кв.360а , с идентификатор
№83510.668.341 по плана на гр. Шумен,
общ.Шумен, обл.Шумен**

ЧАСТ: ГЕОДЕЗИЯ

ФАЗА: ТЕХНИЧЕСКИ ПРОЕКТ

ВЪЗЛОЖИТЕЛ: ОБЩИНА ШУМЕН
СТРОИТЕЛЕН ПРОЕКТ

ПРОЕКТАНТ:
/инж. И.Илиев/ - част Геодезия

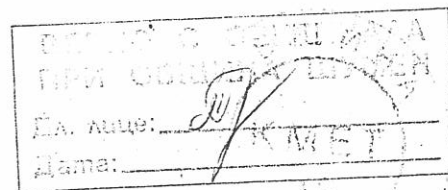

гр. Шумен
2011 г.

ОБЯСНИТЕЛНА ЗАПИСКА

**Обект: „Център за настаняване от семеен тип”
в УПИ VI, кв.360а , с идентификатор №83510.668.341 по
плана на гр. Шумен, общ.Шумен, обл.Шумен**

ЧАСТ: Геодезия

Обекта се намира в регулацията на град Шумен,
УПИ VI, кв.360а, с идентификатор №83510.668.341. По
искане на инвеститора е направено геодезическо заснемане.
Заснети са част от границите на парцела, съществуващите
сгради около петното на застрояване и самото петно
предвидено за застрояване.

За изходен пункт при заснемането е ползван репер от
държавната нивелация.

Пренесена е кота на р.т.653 и същата е равна на 184.46м.


Съобразена е със ситуационния план, архитектурния проект и
с рамката и наклоните на съществуващите настилки.

Спазени са изискванията на Инструкция за вертикално
планиране от 1998г.

Проектните коти на постройките са изобразени на ситуацията
с червен цвят по всичките им характерни места, в числител са
писани проектните, а в знаменател теренните коти.

Заснемането е изчертано в М 1:250. Сечението на
хоризонталите е 0,20м. Измерванията са направени с
инструмент тотална станция SOKKIA SET530RK.
Изчисленията са обработени с програмна система TPLAN в
координатна система от 1970 г., а геодезическата снимката
изработена с програма MKAD.

Съобразено с архитектурата на обекта във всичките и
характерни места проектните котите не са еднакви.

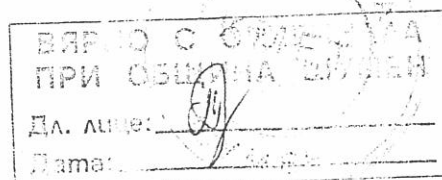

Няма съществуваща растителност в близост до строителното петно.



Строителното петно представлява освободена от застрояване площ, върху която ще се построи обекта. Повърхностните води се отвеждат гравитачно извън обекта, като се използва проектна дъждоприемна канализация. Височинната система е Балтийска.

Като база е ползван генплана и геодезическото заснемане. Сградата е на едно ниво, като е определена кота ± 0.00 на постройката и същата е равна на 181.65м.

ЧАСТ: Трасировъчен план

Съдържа данни за трасиране ъглите на новопроектираната постройка. Ситуирано е разположението на петното предвидено за изграждане на обекта. Данните за трасирането са означени с последователни номера на подробни точки върху чертежа – „трасировъчен план”.

Координатите на подробните точки са посочени в списък подредени в съответния ред.

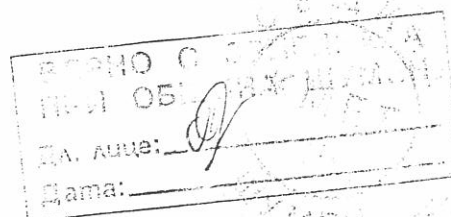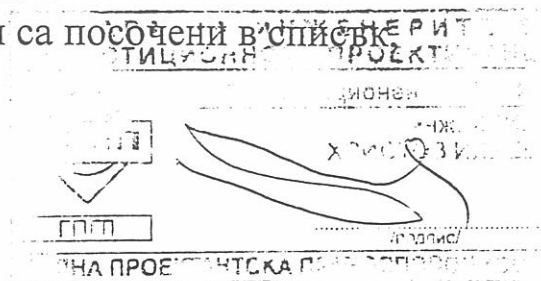



УДОСТОВЕРЕНИЕ

ЗА ПЪЛНА ПРОЕКТАНТСКА ПРАВОСПОСОБНОСТ

Регистрационен номер № 12542

Важи за 2011 година

ИНЖ. ИЛИЯ ХРИСТОВ ИЛИЕВ


ОБРАЗОВАТЕЛНО КВАЛИФИКАЦИОННА СТЕПЕН
МАГИСТЪР

ПРОФЕСИОНАЛНА КВАЛИФИКАЦИЯ
ИНЖЕНЕР ПО ГЕОДЕЗИЯ, ФОТОГРАМЕТРИЯ И КАРТОГРАФИЯ

включен в регистъра на КИИП за лицата с пълна проектантска правоспособност
с протоколно решение на УС на КИИП от 03/2006 г. по части:

ГЕОДЕЗИЯ

Председател на РК

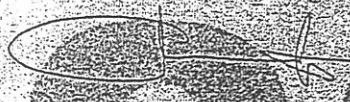
инж. С. Чакarov

Председател на КР


инж. М. Младенов

Председател на УС на КИИП


инж. Ст. Кинаров





ЗАСТРАХОВАТЕЛНО
АКЦИОНЕРНО ДРУЖЕСТВО
Армеец
www.armeec.bg

ДЛ. ЛИЦЕ:

Дата:

Застрахователно акционерно дружество "Армеец"
1000 София, ул. Стефан Караджа №2
ЕИК № БУСТАЗ: 121078907
Разрешение №7 / 15.05.1998 г. на НСЗ

ЗАСТРАХОВАТЕЛНА ПОЛИЦА № **11 360** 1317C 001084

Застраховка ПРОФЕСИОНАЛНА ОТГОВОРНОСТ НА УЧАСТНИЦИТЕ В ПРОЕКТИРАНЕТО И СТРОИТЕЛСТВОТО

На основание Въпросник/предложение и съгласно Общите условия на застраховка "Професионална отговорност на участниците в проектирането и строителството" при платена застрахователна премия ЗАД "Армеец" приема да застрахова професионалната отговорност на:

Застрахован: Илия Ерисмов Илияев, гр. София, ул. Св. Шиян 6,
ЕЛН: 5305025064, тел: 0296474380
(поне името, адреса, телефон, ЕИК/ЕИН)
Представяван от: Илия Ерисмов Илияев
(поне името, длъжност)

Професионална дейност: ☒ Проектант ☐ Консултант А ☐ Консултант Б ☐ Строител ☐ Лице, упражняващо строителен надзор
Консултант А: консултант, извършващ оценка за съответствието на инвестиционните обекти ☐ Лице, упражняващо технически контрол
Консултант Б: консултант, извършващ строителен надзор

Застрахователно покритие: ☒ Клауза А - за всички обекти по чл. 171 от ЗУТ ☐ Клауза Б - само за един обект по чл. 173 ал.1 от ЗУТ

Строителен обект:
(само за Клауза Б)
(наименование и адрес)

Лимити на отговорност (в лева)	Дейност 1: <u>ПРОЕКТАНТ</u>	Дейност 2: <u>/</u>	Дейност 3: <u>/</u>
Лимит за едно събитие, в т.ч.:	<u>25 000 лв</u>	<u>/</u>	<u>/</u>
лимит за имуществени вреди			
лимит за неимуществени вреди			
лимит за едно увредено лице			
Общ лимит на отговорност	<u>50 000 лв</u>	<u>/</u>	<u>/</u>

Самоучастие на застрахования: НЕ
Срок на застраховката: 12 месеца от 00.00 часа на 22.09.2011 до 24.00 часа на 21.09.2012
Ретроактивна дата: / год.

Застраховката влиза в сила не по-рано от 00.00 часа на деня, следващ постъпването на застрахователната премия или първата вноска от нея (при разсрочено плащане) в брой или по всякога път по сметката на Застрахователя.

Застрахователна премия: 50.00 лева; 2% ЗДЗП: 1.00 лева; ОБЩО ДЪЛЖИМА СУМА: 51.00 лева.
Словом: /

Начин на плащане:	☒ Еднократно ☐ на разсрочени вноски ☒ в брой ☐ по банков път
Вноска / Парек	I-ва / <u>20</u> г. II-ра / <u>20</u> г. III-та / <u>20</u> г. IV-та / <u>20</u> г.
Премия в лв:	<u>/</u>
2% ЗДЗП в лв:	<u>/</u>
Обща сума в лв:	<u>/</u>

В случаите на разсрочено плащане вноските от застрахователната премия се плащат в срока, посочен в Полицията. При неплащане на разсрочена вноска от застрахователната премия застрахователният договор се прекратява в 24.00 часа на петнадесетия ден от датата на парежа на неплатената разсрочена вноска.

Дата и място на издаване на полицата: 21.09. 2011 год. гр. София

Настоящата Полица, Въпросник/предложението, Общите условия за застраховка "Професионална отговорност на участниците в проектирането и строителството", всички Добавъци и други придружаващи документи са неразделна част от застрахователния договор.

Застрахователен посредник: ИВН-ГРУП ООД
(поне името, адреса)

Получих Общите условия на застраховка "Професионална отговорност на участниците в проектирането и строителството", запознах се с тях и заявявам, че ги приемам.

ЗАСТРАХОВАН:
(подпис и печат)

ЗАСТРАХОВАТЕЛ:
(подпис и печат)




РЕПУБЛИКА БЪЛГАРИЯ
МИНИСТЕРСТВО НА РЕГИОНАЛНОТО РАЗВИТИЕ И БЛАГОУСТРОЙСТВОТО И
МИНИСТЕРСТВО НА ПРАВОСЪДИЕТО
ОБЩИНА ШУМЕН, ОБЛАСТ ШУМЕН

Дел. № 11 3381
1041/54848

Вписване по ЗСПВ
Служба по вписванията:

УТВЪРЖДАВАМ:
(подпис и печат)

КМЕТ НА ОБЩИНА:
Красимир Благоев Костов
(име, презиме и фамилия)

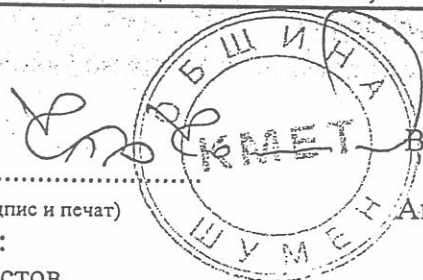


Вх. рег. N 3381 от 31-05-2011.

Акт N 3 том 9 дело N 1679, 204

СЪДИЯ ПО ВПИСВАНИЯТА:

(име, презиме и фамилия)

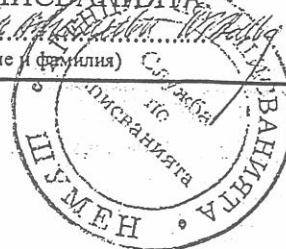

А К Т № 3388
ЗА ЧАСТНА ОБЩИНСКА СОБСТВЕНОСТ

Регистър 3388
Досие 3388

1. ДАТА НА СЪСТАВЯНЕ	30. 05. 2011
2. ПРАВНО ОСНОВАНИЕ	Чл.2, ал.1, т.2 от ЗОС във връзка с § 42 от ПЗР към ЗИДЗОС и чл.59 от ЗОС
3. ВИД И ОПИСАНИЕ НА ИМОТА	ПОЗЕМЛЕН ИМОТ с идентификатор 83510.668.341 (осем три пет едно нула точка шест шест осем точка три четири едно) по кадастралната карта на гр.Шумен с площ 1000 (хиляда) кв.м., съответстващ на УПИ VI (шест римско) - "ЦЕНТЪР ЗА НАСТАНЯВАНЕ ОТ СЕМЕЕН ТИП" в кв.360-а (триста и шестдесет-а) по действащия ПУП на гр.Шумен ВЕРИТЕЛНО ПРИ СЪСТАВЯНЕ ДА. ЛИЦЕ: Дата:
4. МЕСТОНАХОЖДЕНИЕ НА ИМОТА	обл.Шумен, общ.Шумен, гр.Шумен, ул."Одрин", кв.360а, УПИ VI, ПИ 83510.668.341, по кадастрална карта, одобрена със заповед № РД-14-27-970/11.05.2010
5. ГРАНИЦИ НА ИМОТА	Съседи: 83510.668.128; 83510.668.129; 83510.668.342

6. ДАТНА ОЦЕНКА НА ИМОТА КЪМ МОМЕНТА НА УТВЪРЖДАВАНЕ НА АКТА:	земя - 33286.00 (тридесет и три хиляди двеста осемдесет и шест точка) лв.
7. СЪСОБСТВЕНИЦИ	няма
8. НОМЕР И ДАТА НА СЪСТАВЕНИ ПО-РАНО АКТОВЕ	няма

9. ПРЕДОСТАВЕНИ ПРАВА ЗА УПРАВЛЕНИЕ:

На основание чл.12, ал.5 от ЗОС, имотът се управлява от Кмета на Община Шумен, Булстат
000931721


10. АКТ ОСЪСТАВИТЕЛ:


/инж. Пенка Василева-главен експерт/

11. ЗАБЕЛЕЖКИ:

АДС № 4386/1984год.

ВЯРНО С ОРИГИНАЛА
ПРИ ОБЩИНА ШУМЕН

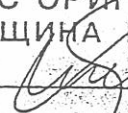
Дл. лице: 


Дата: _____



КООРДИНАТИ НА ПРОЕКТНИТЕ ТОЧКИТЕ

№	X	Y
1	4692058.637	9562284.918
2	4692053.808	9562284.465
3	4692053.779	9562285.763
4	4692051.191	9562284.520
5	4692051.724	9562278.845
6	4692041.917	9562277.924
7	4692039.146	9562296.791
8	4692040.643	9562296.838
9	4692040.503	9562298.332
10	4692040.005	9562298.285
11	4692039.514	9562303.512
12	4692042.402	9562303.783
13	4692041.995	9562308.114
14	4692044.783	9562308.376
15	4692044.442	9562312.009
16	4692050.515	9562312.850
17	4692050.548	9562312.232
18	4692056.023	9562312.746

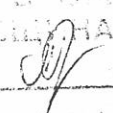Б.Т.Р. 1.2.001.001.001
ПРИ ПОСЛЕДНА ПРОВЕРКА
ДЛ. ЛИЧНО: 
Дата: _____

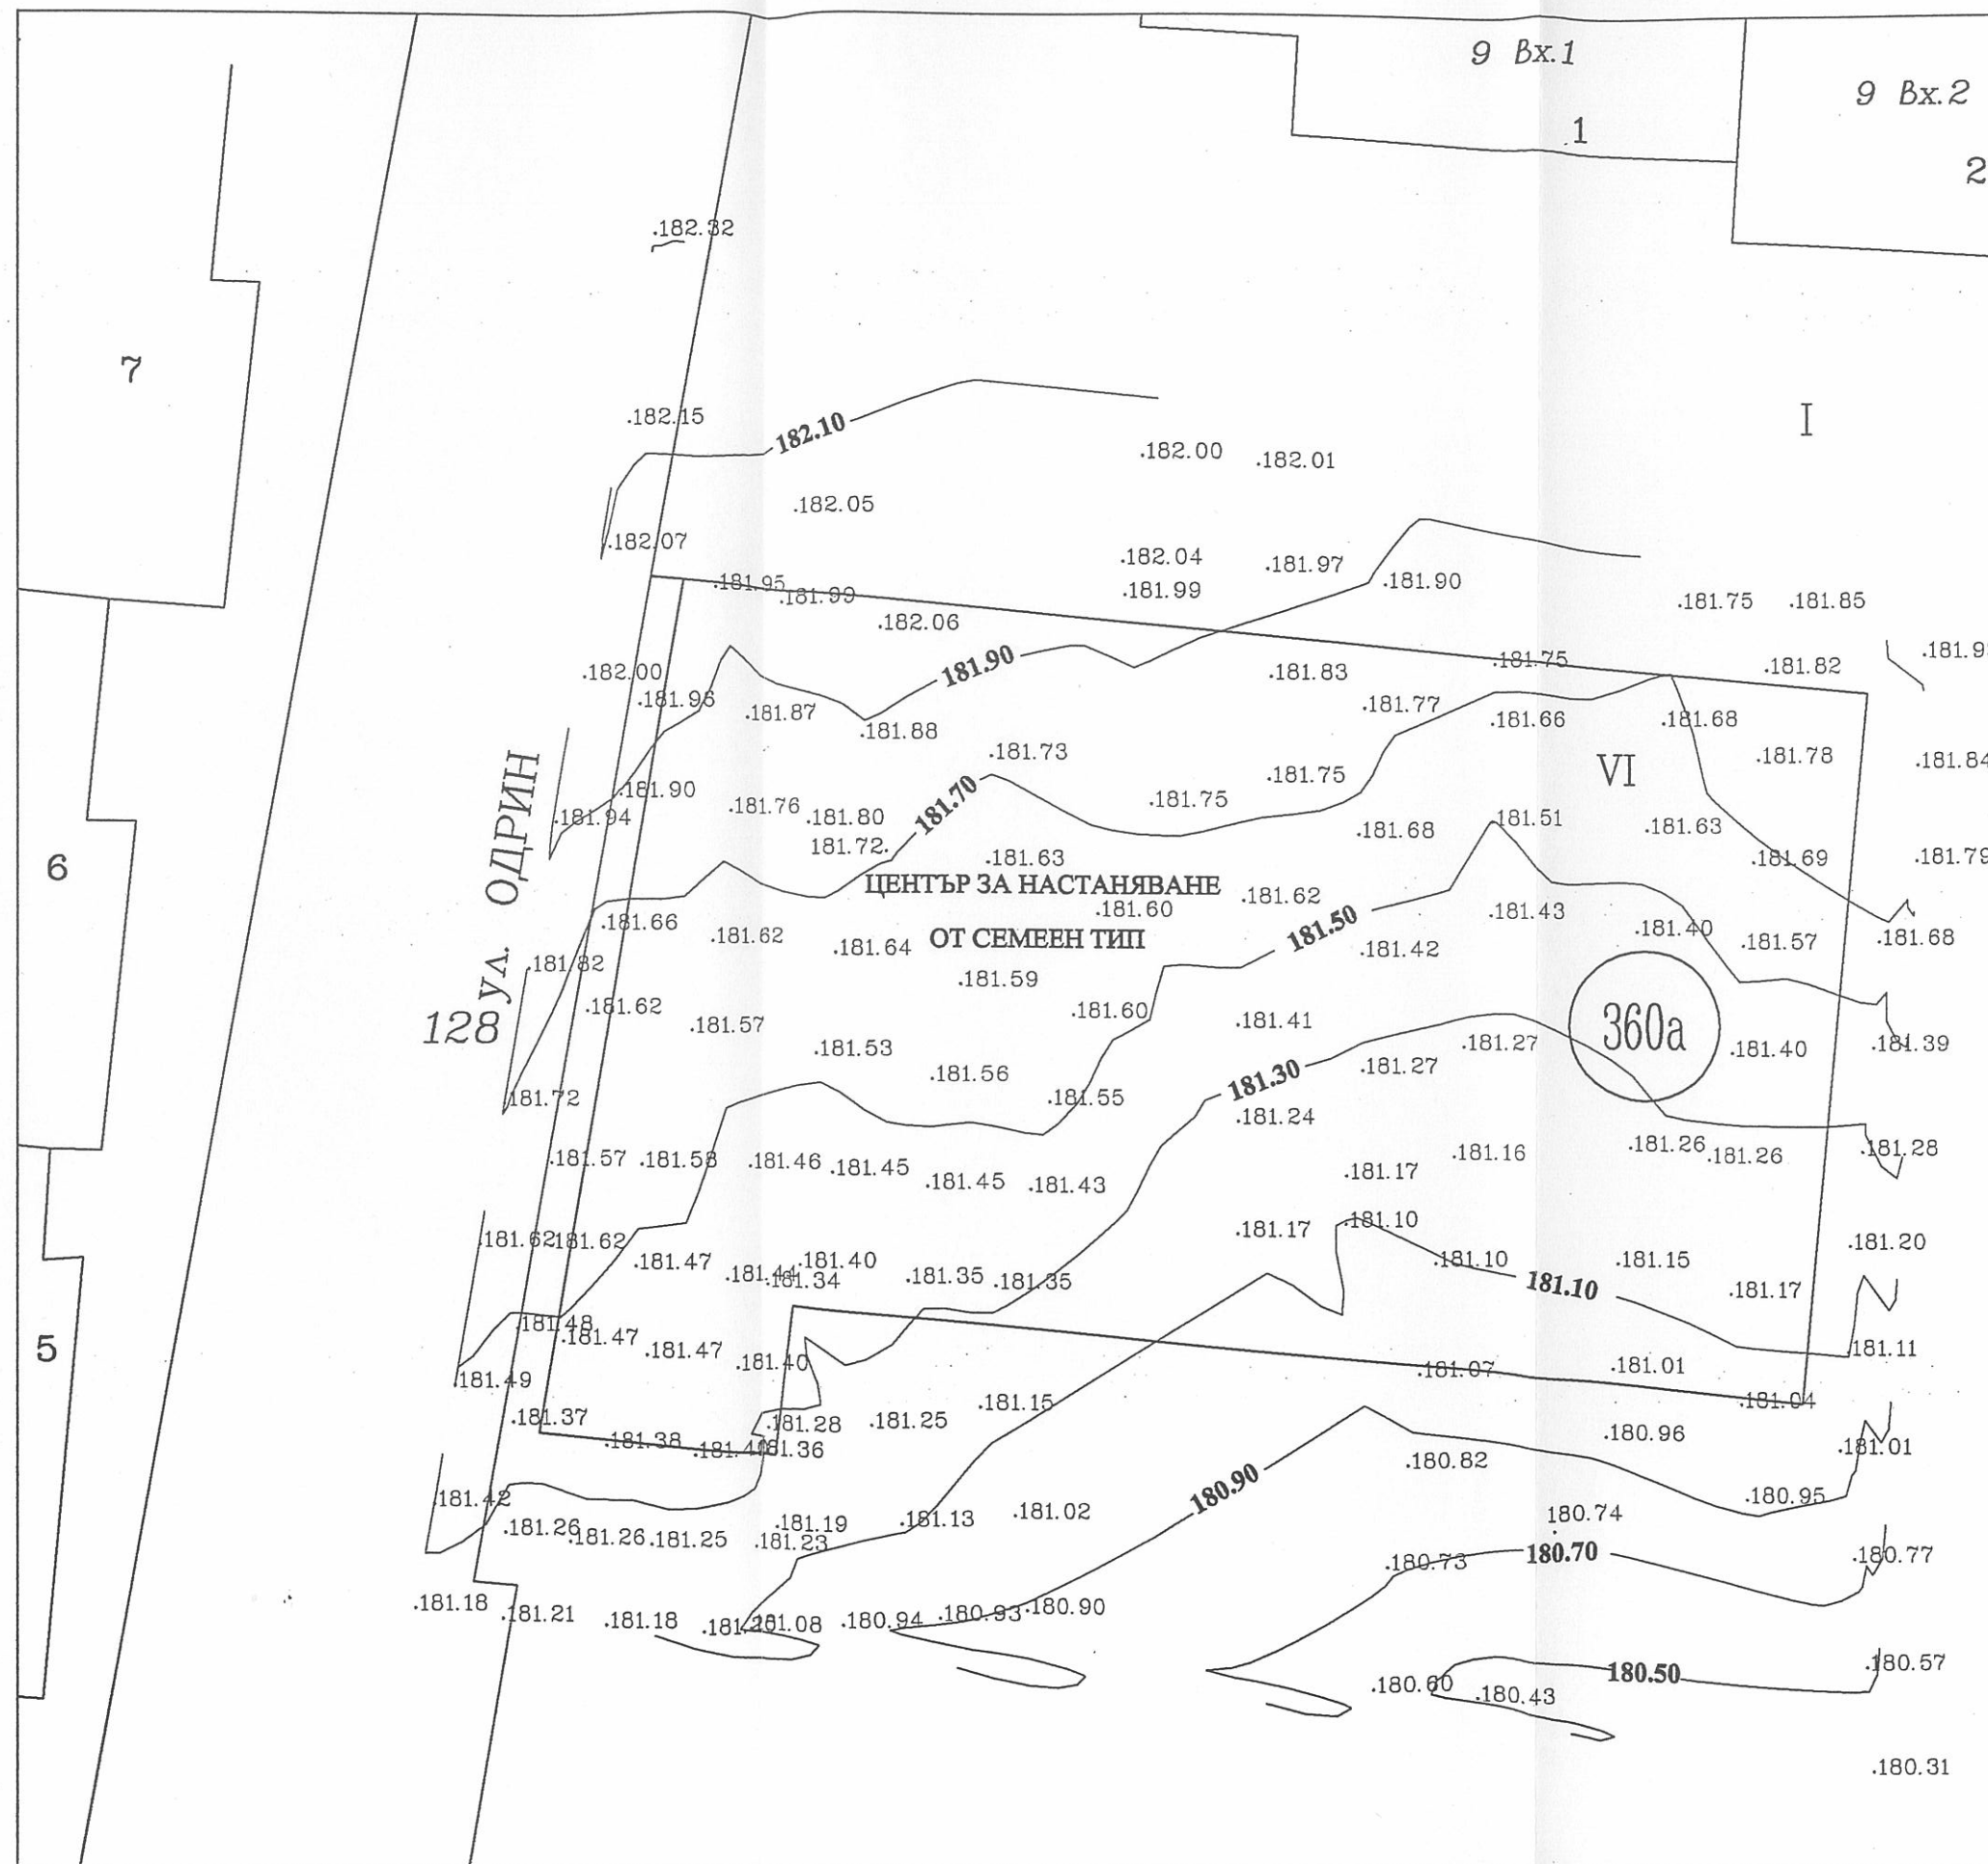

ОБЩИНА ШУМЕН
УСТРОЙСТВО НА ТЕРИТОРИЯТА
ОДОБРЯВАМ
СЪГЛАСНО К. 107/2006 г. ЧЛ. 1
ЗАКОНА ЗА УРЕДИТЕЛСТВОТО НА ОБЩИНАТА
21.06.11


ОБЩИНА ШУМЕН
УСТРОЙСТВО НА ТЕРИТОРИЯТА
ОДОБРЯВАМ
СЪГЛАСНО К. 107/2006 г. ЧЛ. 1
ЗАКОНА ЗА УРЕДИТЕЛСТВОТО НА ОБЩИНАТА
21.06.11

СЪГЛАСУВАЛ ВЪЗЛОЖИТЕЛ :

СНИК ЕООД, Шумен 9700, ул. Паламара 3, офис 2
Тел./факс (054) 830-732, e-mail: office@snikbg.com

ВЪЗЛОЖИТЕЛ: ОБЩИНА ШУМЕН		
ОБЕКТ: "ЦЕНТЪР ЗА НАСТАНЯВАНЕ ОТ СЕМЕЕН ТИП", в у.п.и. VI, кв. 360а, ЕКАТТЕ 83510.688.341, гр. Шумен, общ. Шумен, обл. Шумен		ФАЗА: ТП
ЧЕРТЕЖ: ТАХИМЕТРИЧНА СНИМКА		МАЩАБ: 1:250
ПРОЕКТАНТ:	инж. Илия Илиев	ЧАСТ:
УПРАВИТЕЛ:	инж. Елена Григорова	Геодезия
СЪГЛАСУВАЛИ: ДНА ПРОЕКТАНТ: КА Р. 2006		ДАТА:
Арх.	арх. Даниела Славова	06.2011

ВЕРНО С СНИК ЕООД
ПРИ СЪЩИНА ШУМЕН
Дл. лице: _____
Дата: _____

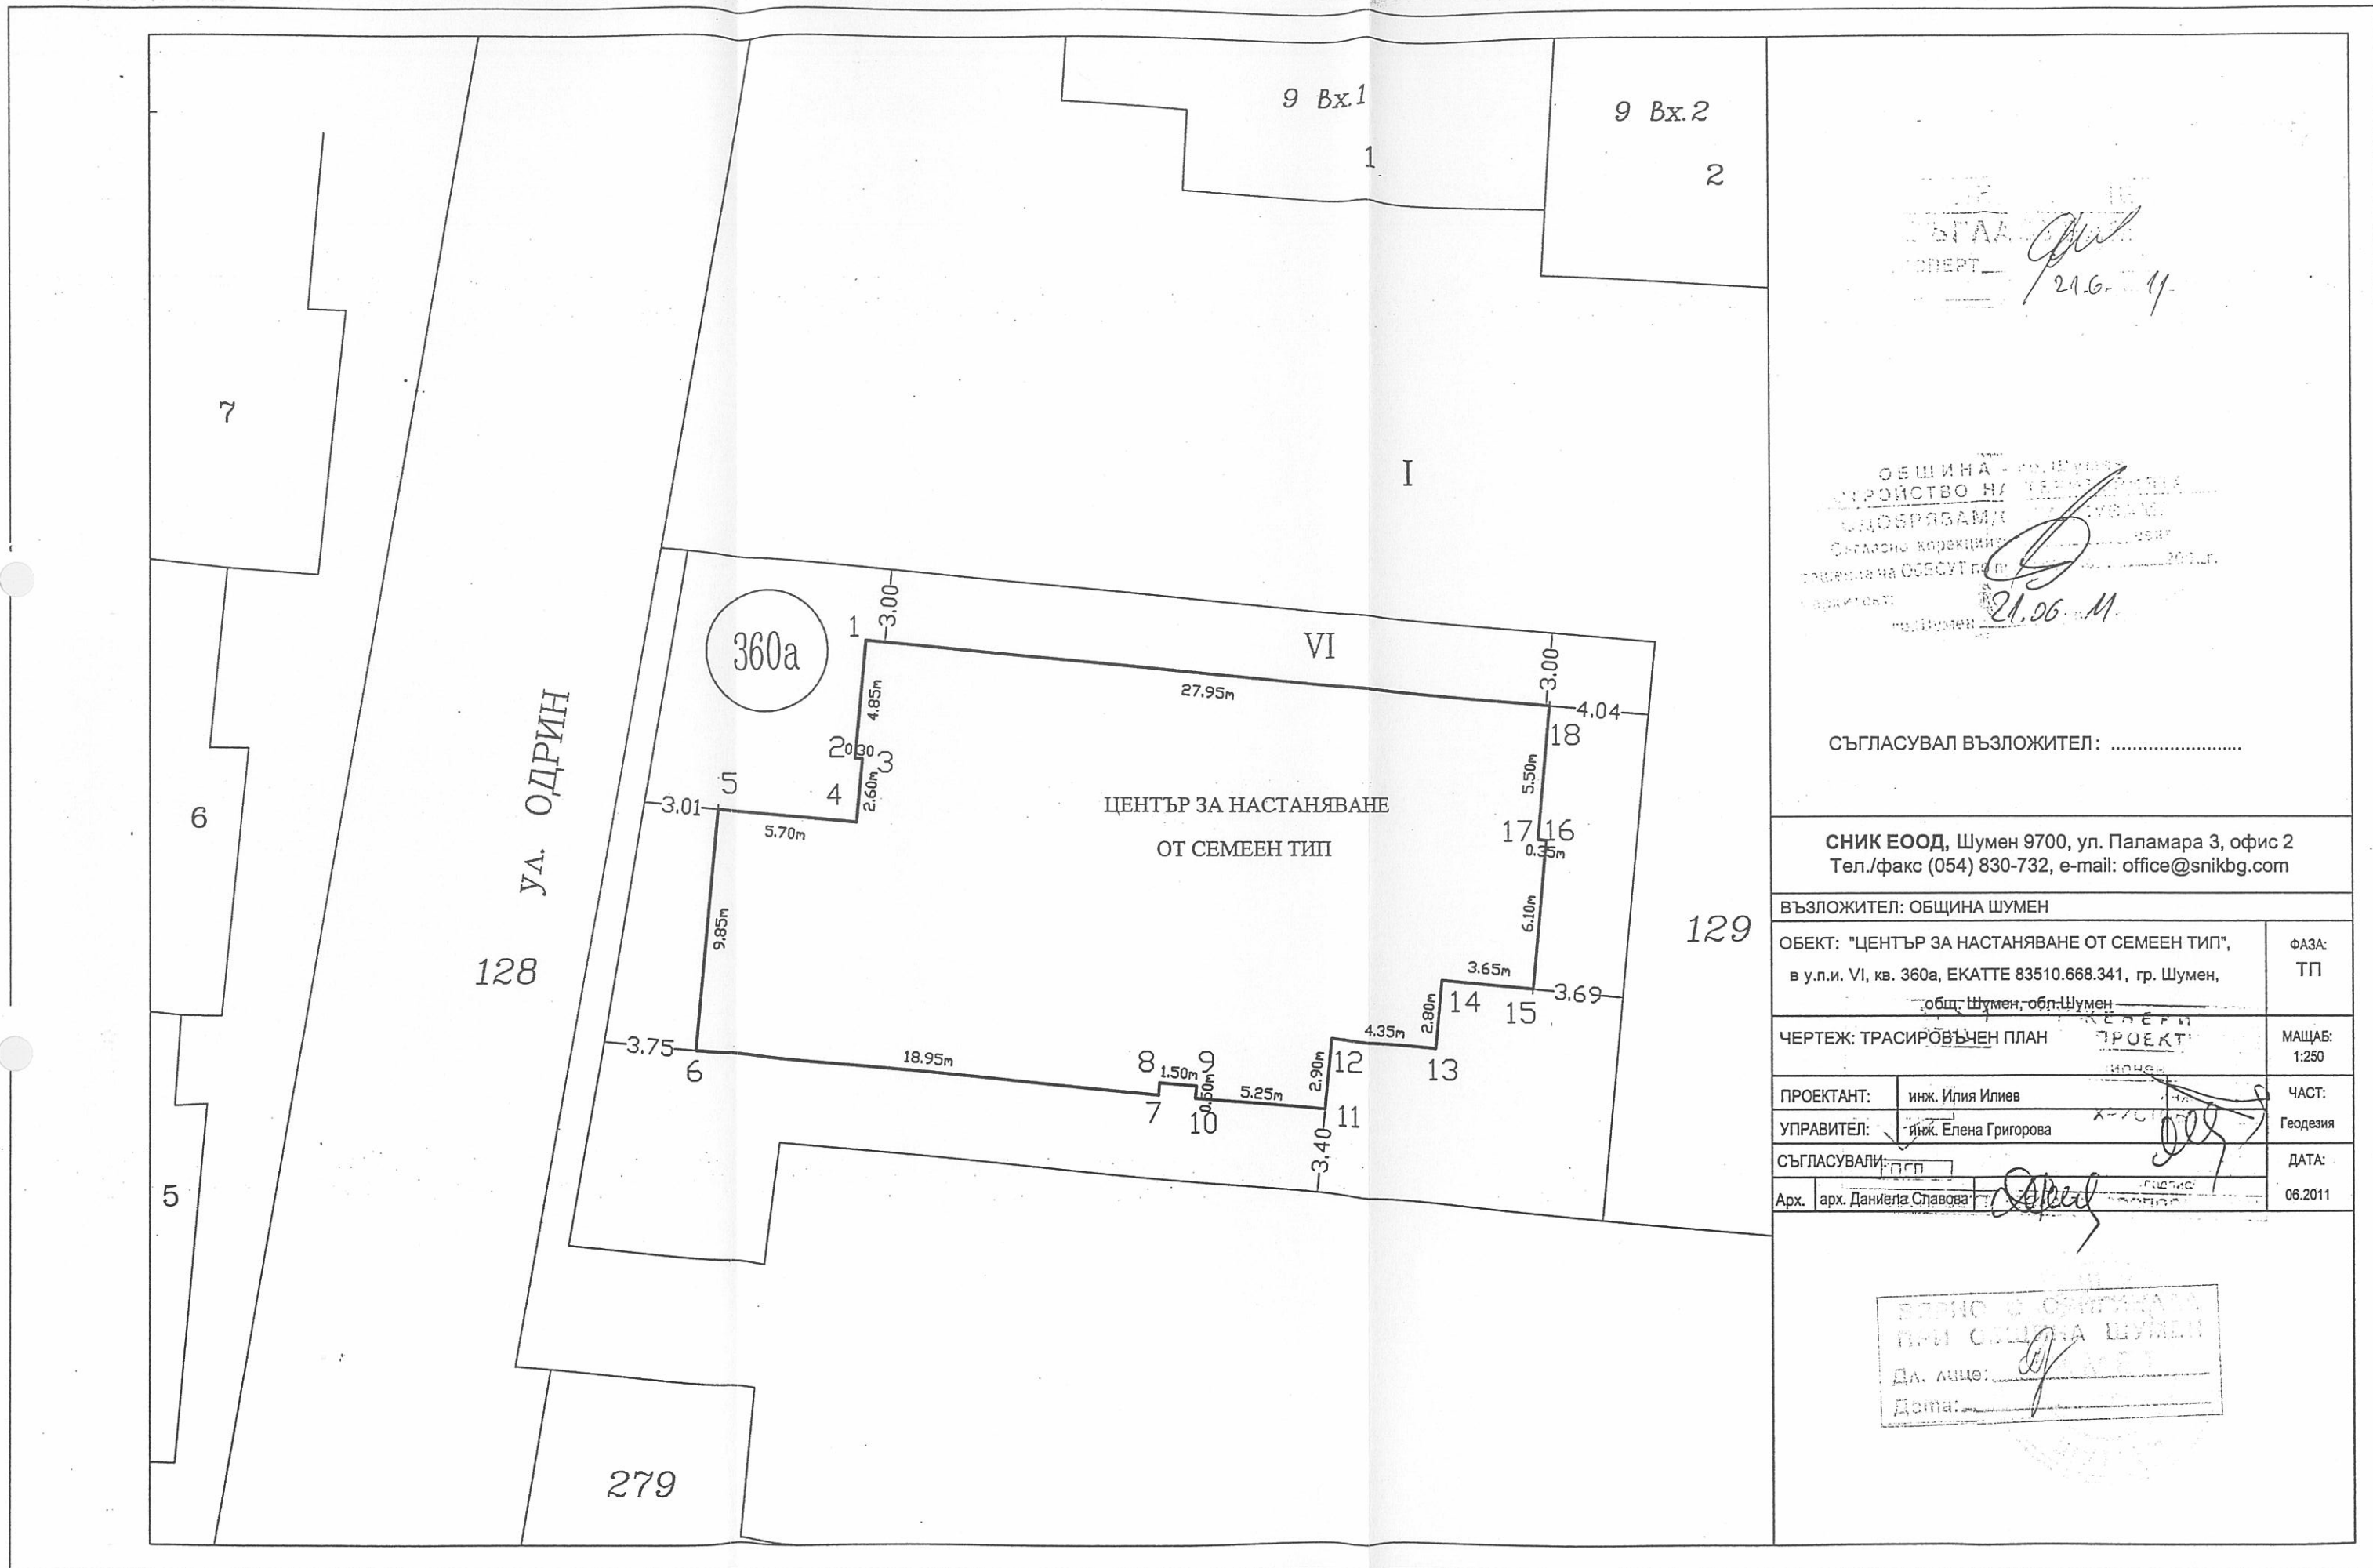


СЪГЛАСУВАЛ ВЪЗЛОЖИТЕЛ:

СНИК ЕООД, Шумен 9700, ул. Паламара 3, офис 2
Тел./факс (054) 830-732, e-mail: office@snikbg.com

ВЪЗЛОЖИТЕЛ: ОБЩИНА ШУМЕН

ОБЕКТ: "ЦЕНТЪР ЗА НАСТАНЯВАНЕ ОТ СЕМЕЕН ТИП", в у.п.и. VI, кв. 360а, ЕКАТТЕ 83510.668.341, гр. Шумен, общ. Шумен, обл. Шумен	ФАЗА: ТП
ЧЕРТЕЖ: ТРАСИРОВЪЧЕН ПЛАН	МАЩАБ: 1:250
ПРОЕКТАНТ: инж. Илия Илиев	ЧАСТ:
УПРАВИТЕЛ: инж. Елена Григорова	Геодезия
СЪГЛАСУВАЛИ:	ДАТА:
Арх. арх. Даниела Славова	06.2011

ВЕРНО С ОРИГИНАЛА
ПРИ СЪСТАВЯНЕ ШУМЕН
ДЛ. ЛИЦО: _____
ДАТА: _____

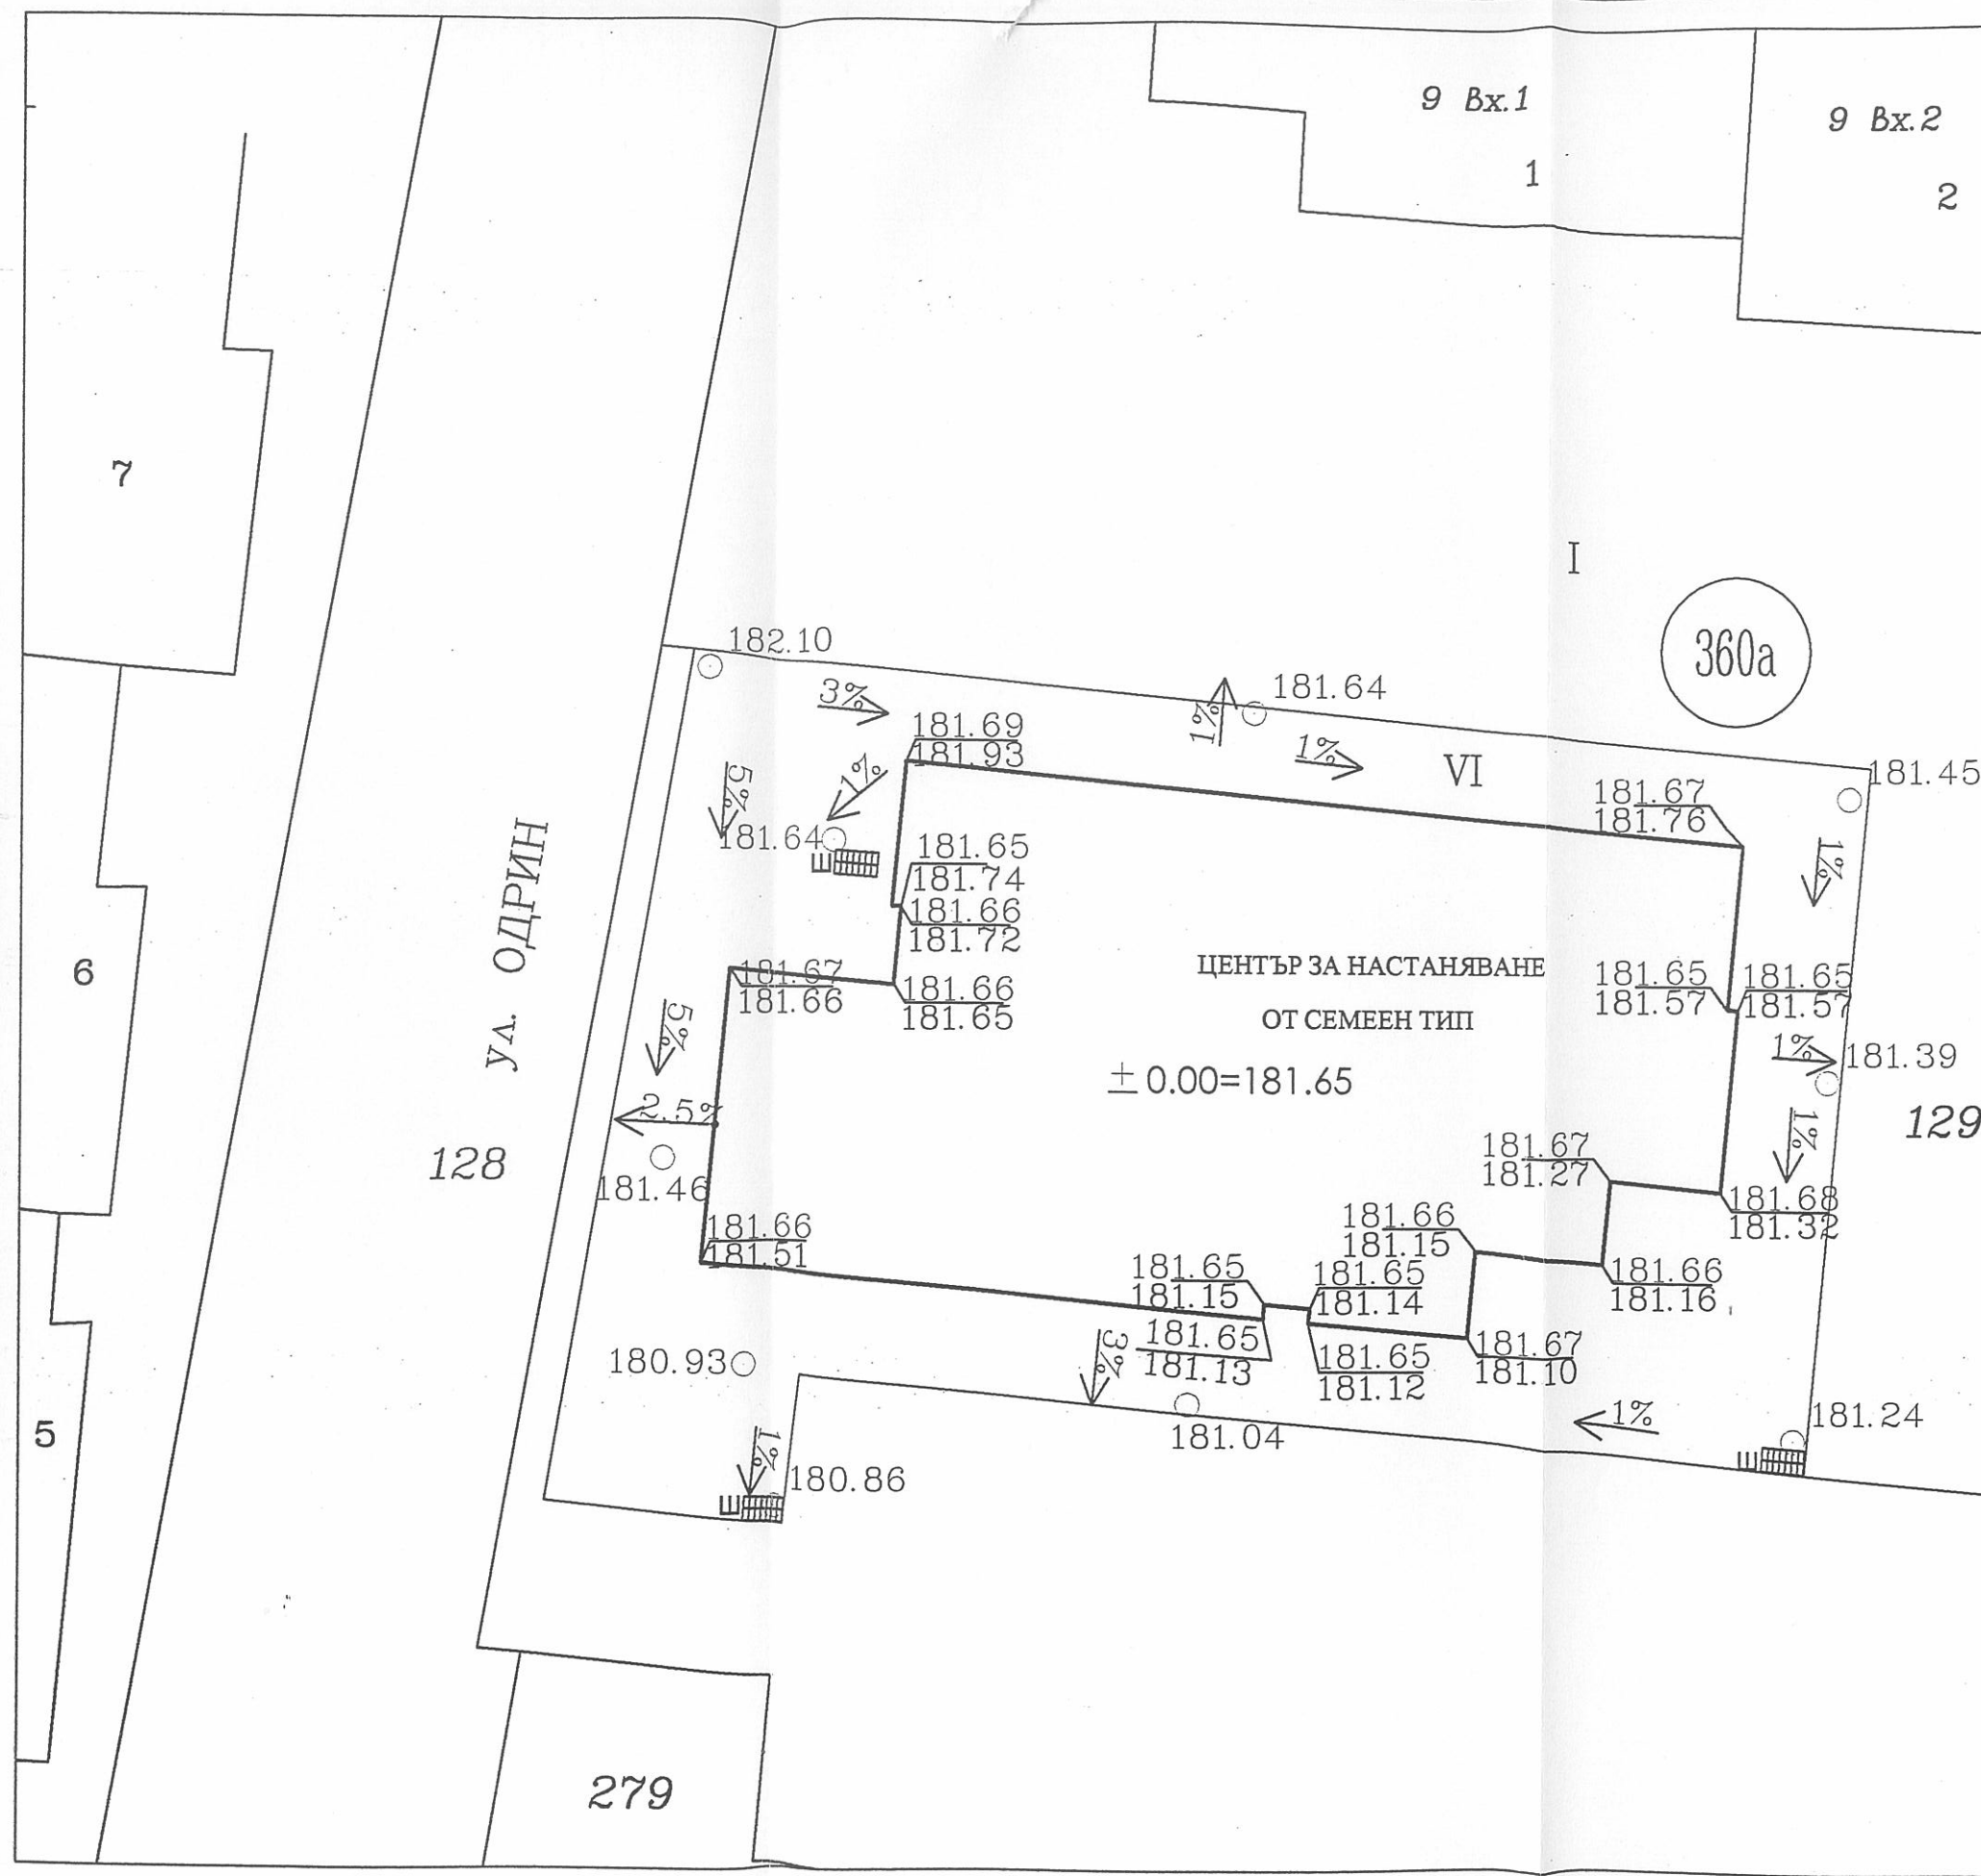

ШУМЕН
СЪГЛАСУВАЛ
27.6.11

ОБЩИНА - гр. ШУМЕН
УСТРОЙСТВО НА ТЕРИТОРИЯТА
ОДОБРЯВАМ
СЪГЛАСНО КОРЕКЦИИ
ПОСЛЕДНО НА ОДОБРУВАМ
Архитект: *С. Д. Д.*

СЪГЛАСУВАЛ ВЪЗЛОЖИТЕЛ :

СНИК ЕООД, Шумен 9700, ул. Паламара 3, офис 2
Тел./факс (054) 830-732, e-mail: office@snikbg.com

ВЪЗЛОЖИТЕЛ: ОБЩИНА ШУМЕН	
ОБЕКТ: "ЦЕНТЪР ЗА НАСТАНЯВАНЕ ОТ СЕМЕЕН ТИП", в у.п.и. VI, кв. 360а, ЕКАТТЕ 83510.688.341, гр. Шумен, общ. Шумен, обл. Шумен	ФАЗА: ТП
ЧЕРТЕЖ: ВЕРТИКАЛНА ПЛАНИРОВКА	МАЩАБ: 1:250
ПРОЕКТАНТ: инж. Илия Илиев	ЧАСТ:
УПРАВИТЕЛ: инж. Елена Григорова	Геодезия
СЪГЛАСУВАЛИ: <i>С. Д. Д.</i>	ДАТА:
Арх. арх. Даниела Славова	06.2011

ВЕРНО С ОПРИНАТА
ПРИ ОБЩИНА ШУМЕН
Дл. лице: *С. Д. Д.*
Дата: