
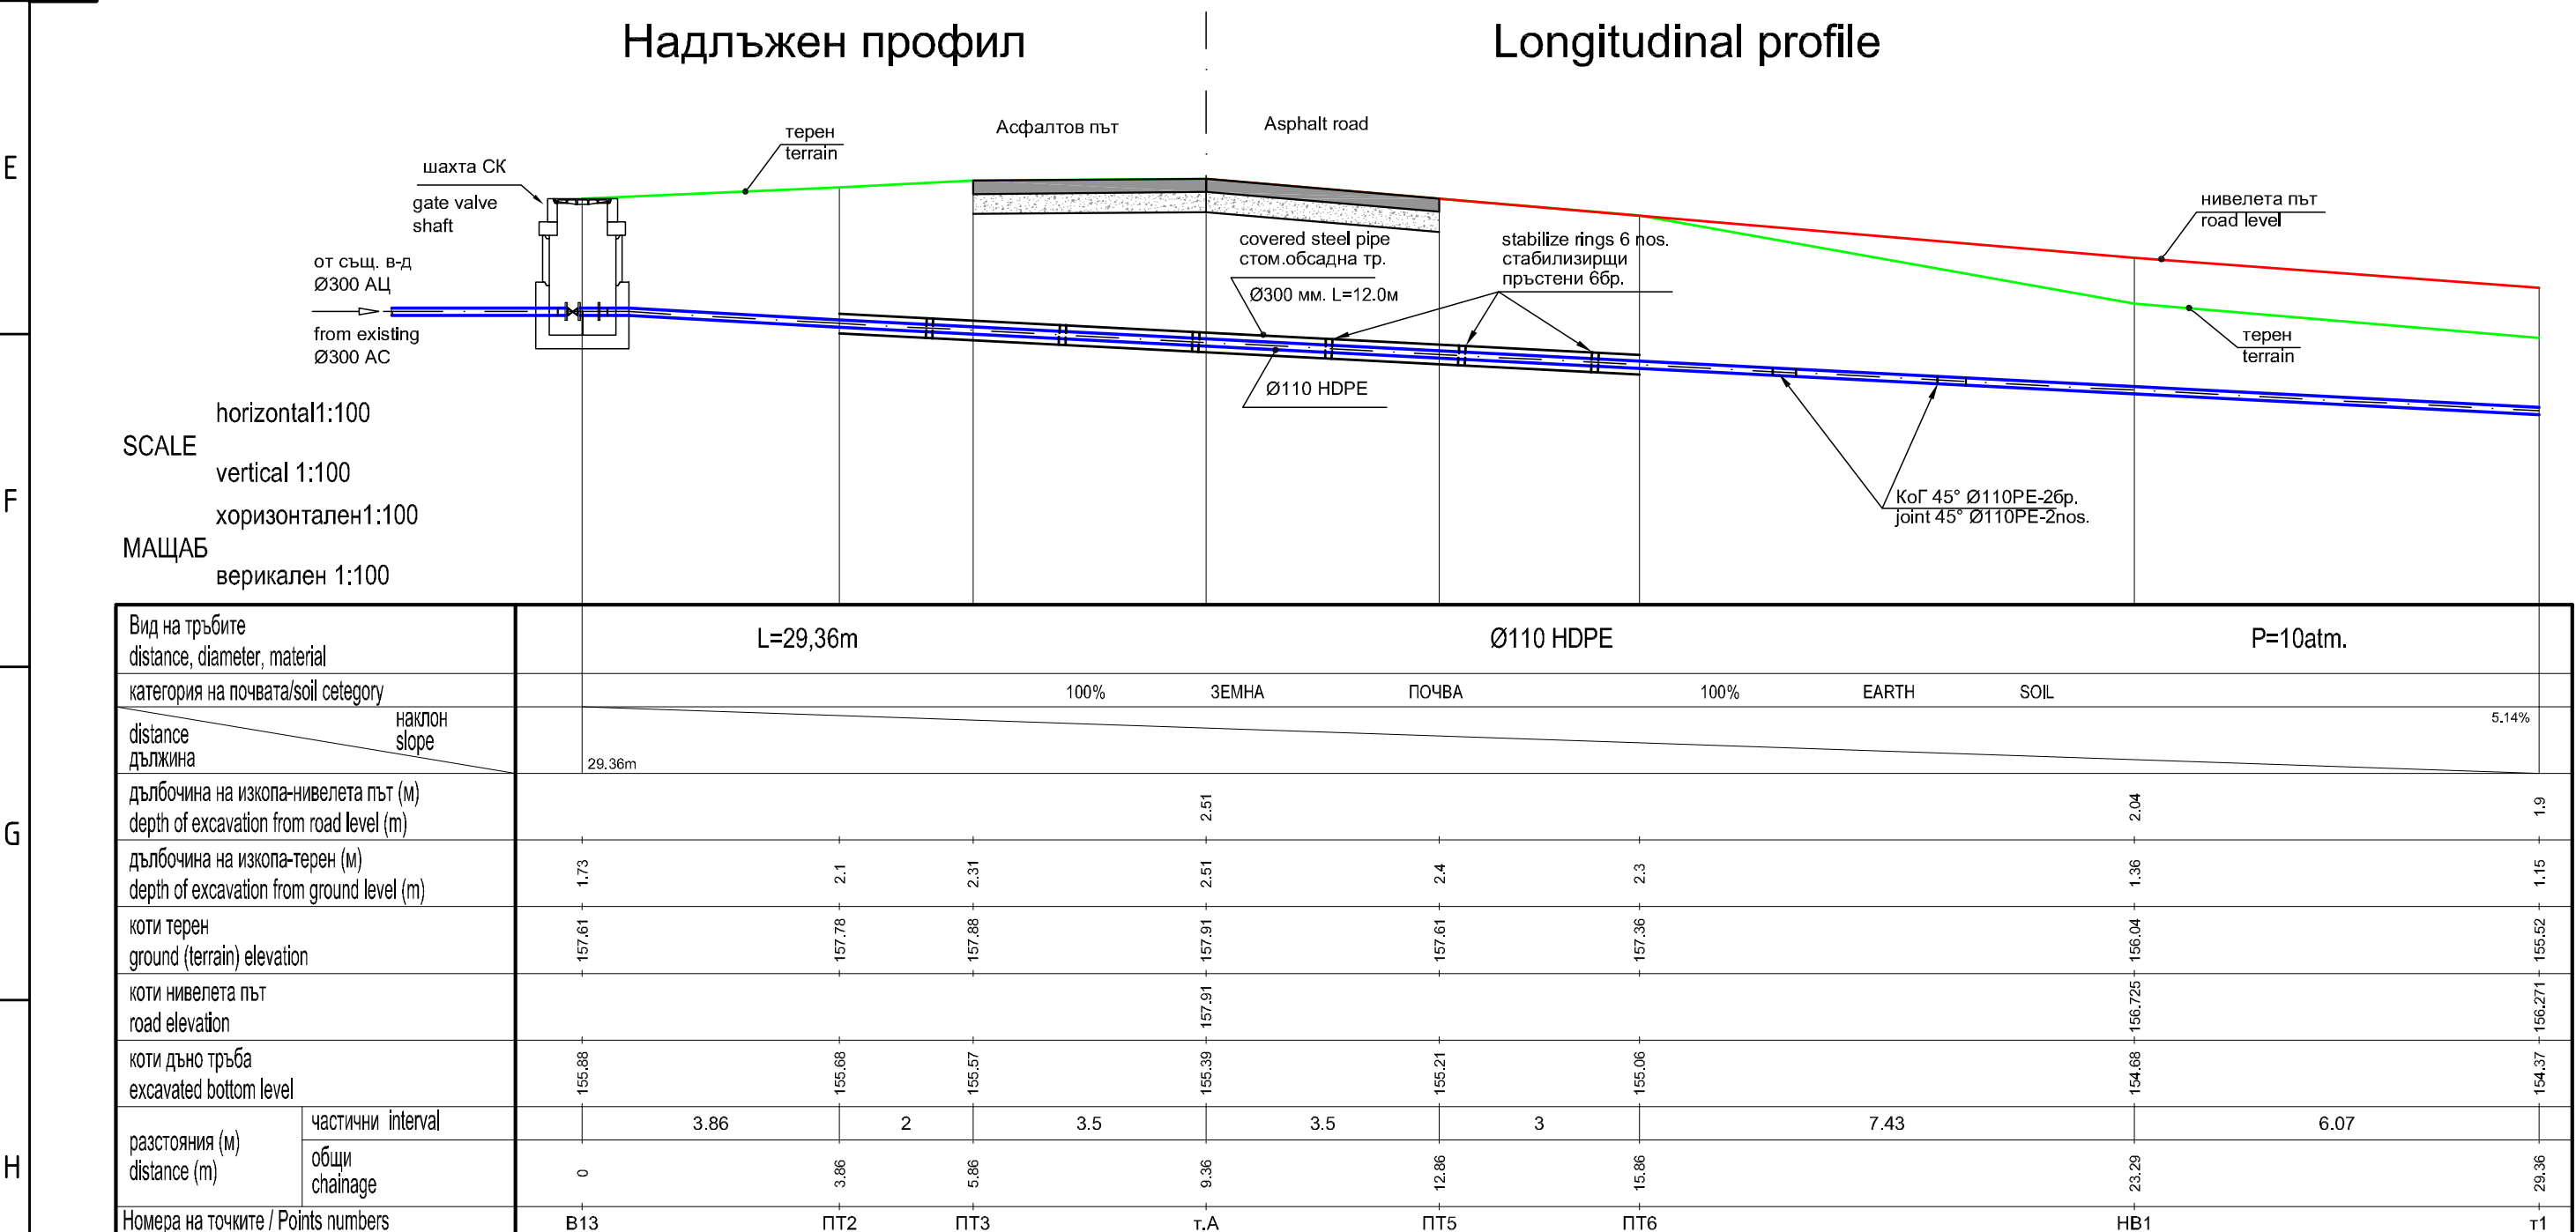


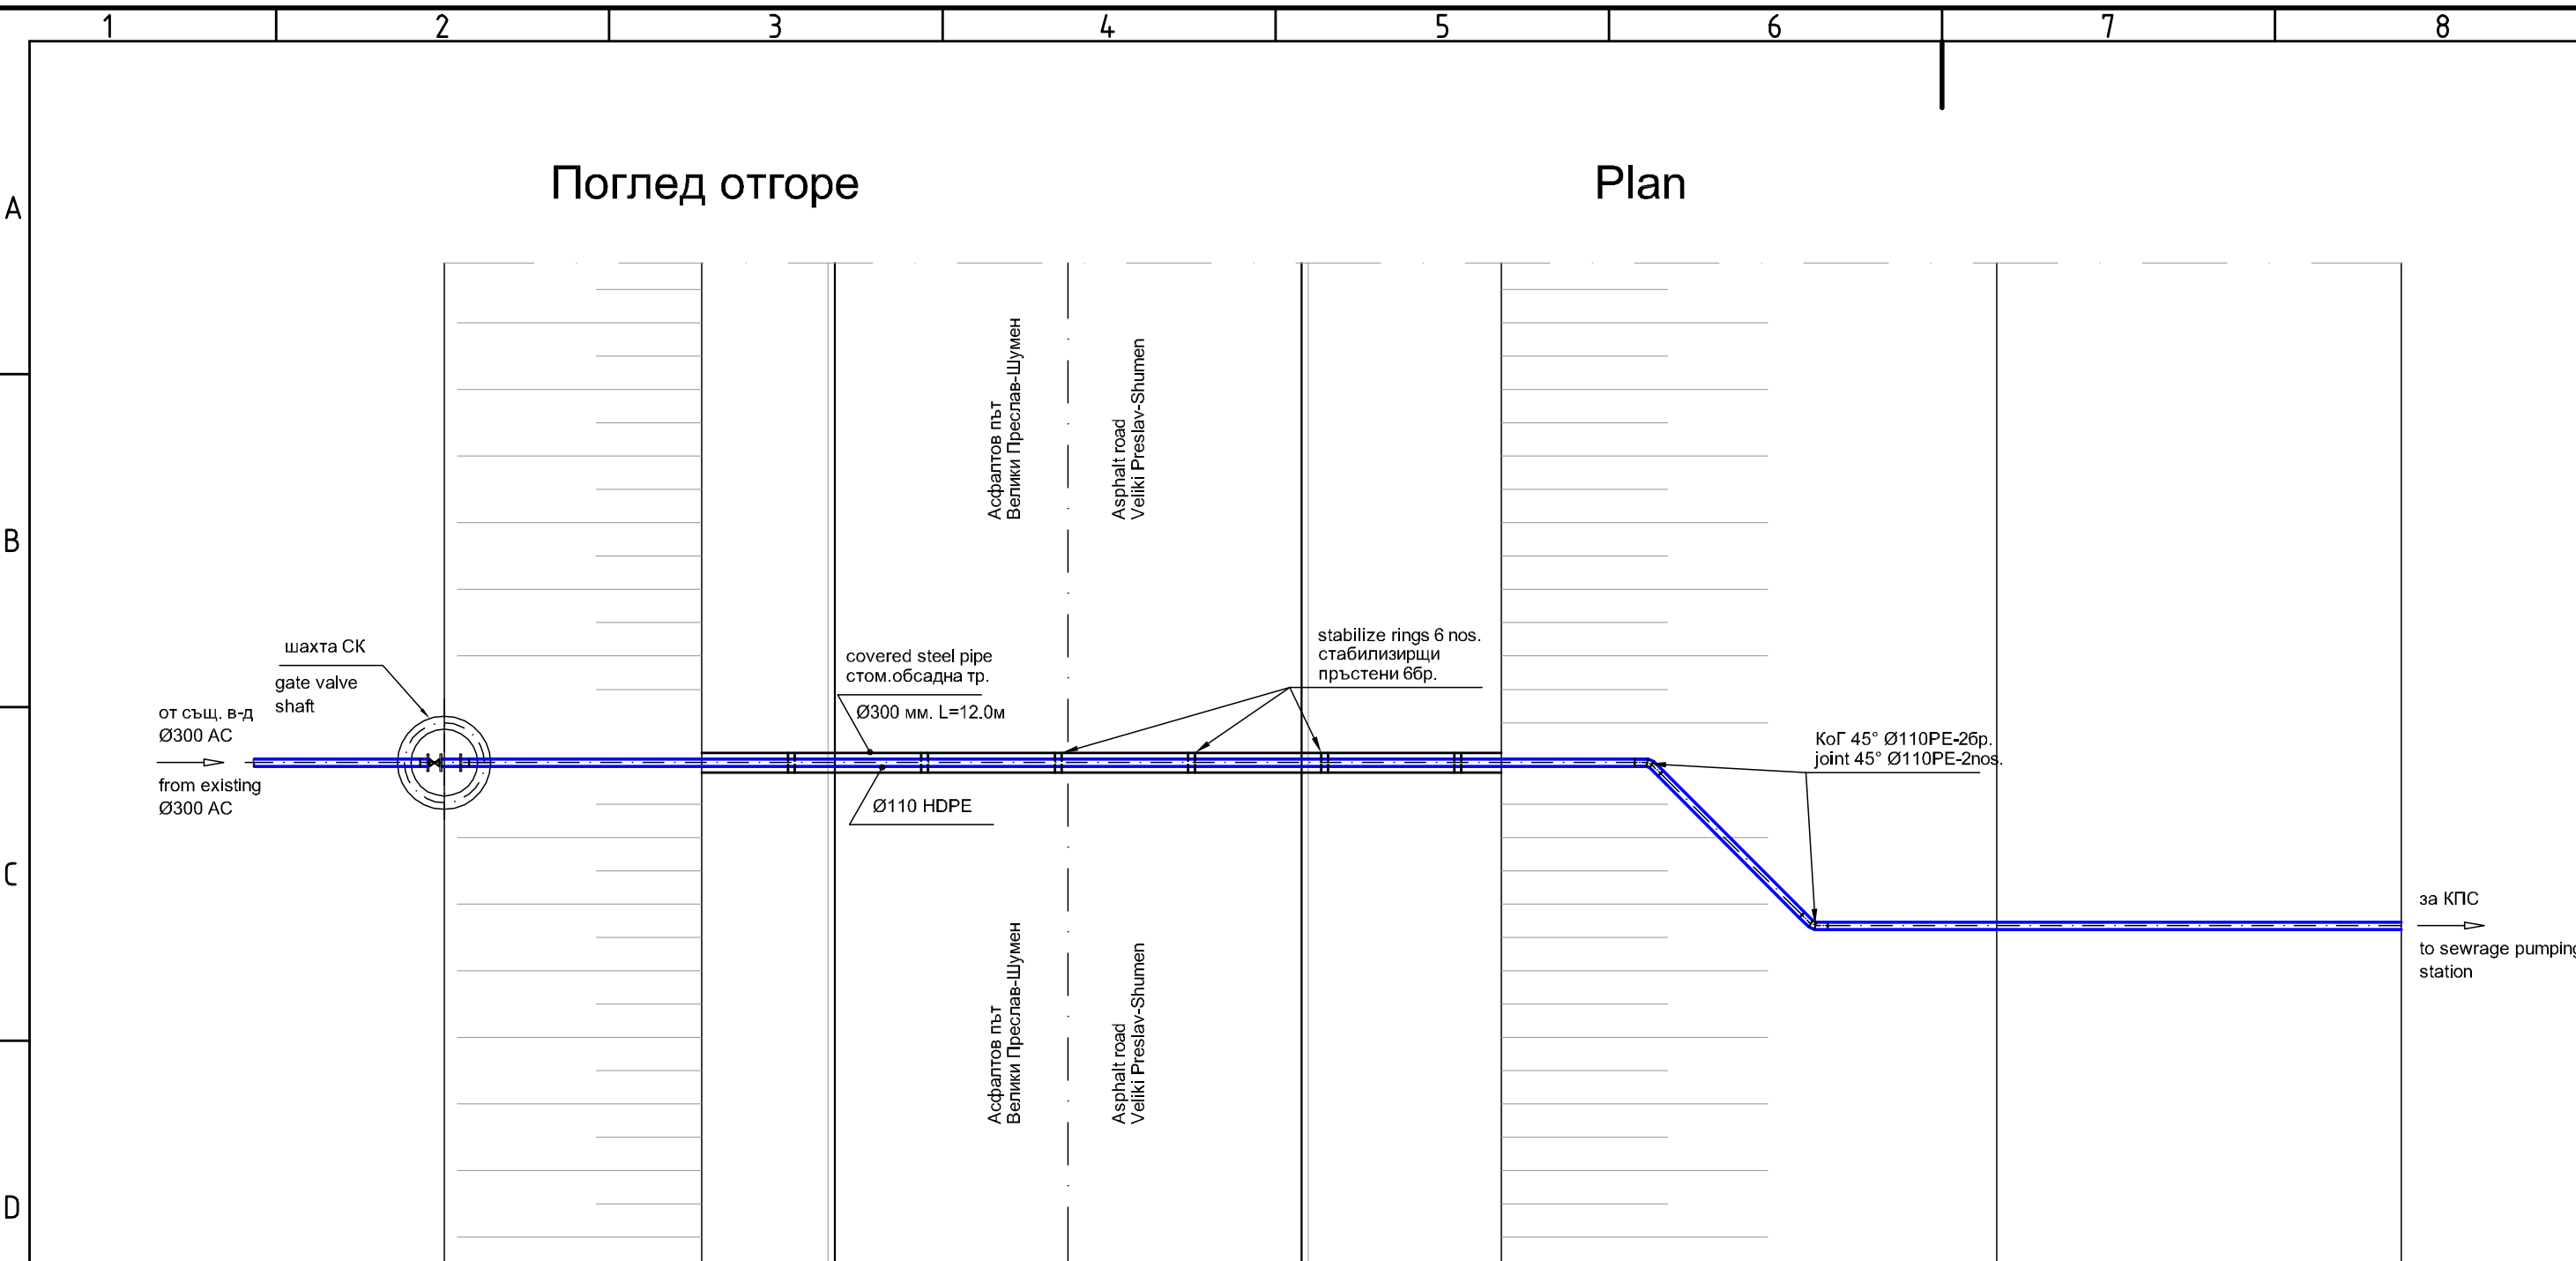

СИТУАЦИЯ НА ПРЕМИНАВАНЕ
НА АСФАЛТОВ ПЪТ
ВЕЛИКИ ПРЕСЛАВ - ШУМЕН
МАЩАБ 1:1000

LAYOUT PLAN OF ROAD CROSS
VELIKI PRES LAV - SHUMEN
SCALE 1:1000

837 953 954 475 158.58 157.88 476 951 838

mm Велики Преслав - Шумен
asphalt road "Veliki Preslav - Shumen"

IIICK-по черт.№6
Stop valve shaft by drawing №6

асфалтов път Велики Преслав - Шумен
пресичане с хоризонтално сондиране по черт.№5
asphalt road "Veliki Preslav - Shumen"
intersection with horizontal drilling by drawing №5

обсадна тр.
service road

Rev.	E	D	C	B	A
Rev. E					
Rev. D					
Rev. C					
Rev. B					
Rev. A					

REVISION	DATE	NAME	APPROVED	MODIFICATION
Rev. A	2008			

ALL RIGHTS RESERVED! This drawing and the information contained therein is the property of Joint Venture. No part of this drawing may be reproduced, stored in a retrieval system, or transmitted in any form, or by any means, electronic, mechanical, photocopying, recording or otherwise, without the prior permission of the copyright holder.

EMPLOYER

MINISTRY OF ENVIROMENT AND WATER
Directorate "European Union Funds for Enviroment"
ISPA Measure No 2002/BG/16/P/PE/018

FINAL APPROVAL

CONSULTANT -
JOINT VENTURE

DIWI Consult
International GmbH

LEADING PARTNER

PROJECT	SHOUMEN WATER CYCLE IMPROVEMENTS - BULGARIA					
ОБЕКТ	ПОДОБРЕНИЕ НА ВОДНИЯ ЦИКЪЛ НА гр. ШУМЕН-БЪЛГАРИЯ					
Лот № 1	Проект на мрежата					
PART	SEWERAGE NETWORK					
ЧАСТ	КАНАЛИЗАЦИОННА МРЕЖА					
DRAWING TITLE	CROSSING ASPHALT ROAD VELIKI PRES LAV - SHUMEN					
СЪДЪРЖАНИЕ	ПРЕМИНАВАНЕ НА АСФАЛТОВ ПЪТ ВЕЛИКИ ПРЕСЛАВ-ШУМЕН					
TEAM LEADER РЪКОВОДИТЕЛ ЕКИП			COORDINATED СЪГЛАСУВАЛИ	G. SUP. ГАЗ.	PHASE ФАЗА	DD РП
TASK MANAGER ПРОЕКТ МЕНЕДЖЕР			TECHN. ТЕХН.	EL. ЕЛ.	SCALE МАЩАБ	1 : 100 1 : 100
DESIGNER ПРОЕКТАНТ	T.HADJIVANOVA Т.ХАДЖИВАНОВА		ARCH. АРХ.	SCADA КПТА	DATE ДАТА	2011
DESIGNER ПРОЕКТАНТ	A.DINEVA А.ДИНЕВА		CONSTR. КОНСТР.	HV ОВИ	REVISION РЕВИЗИЯ	0
			VP ВП	WSSS БК	DRAWING No ЧЕРТЕЖ №	5/11