


УКРЕПВАНЕ НА СПИРАТЕЛЕН КРАН
STREIGHTENING STOP VALVE
M 1:25 Scale 1:25


Забележка:
Размерите са в сантиметри,
а диаметъра на тръбите в милиметри

Note:
Dimensions are in centimeters
Diameters of pipes are in millimeters

ВЕРТИКАЛЕН РАЗРЕЗ А-А
VERTICAL SECTION A-A

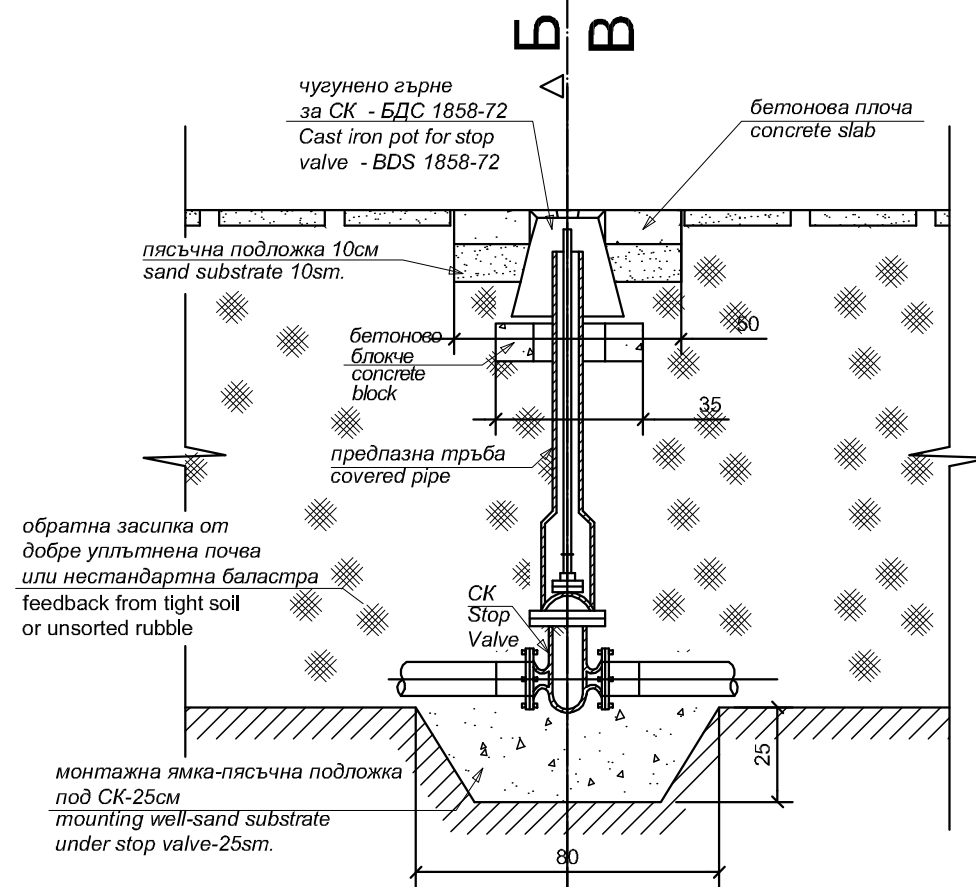


ВЕРТИКАЛЕН РАЗРЕЗ Б-Б
VERTICAL SECTION Б-Б

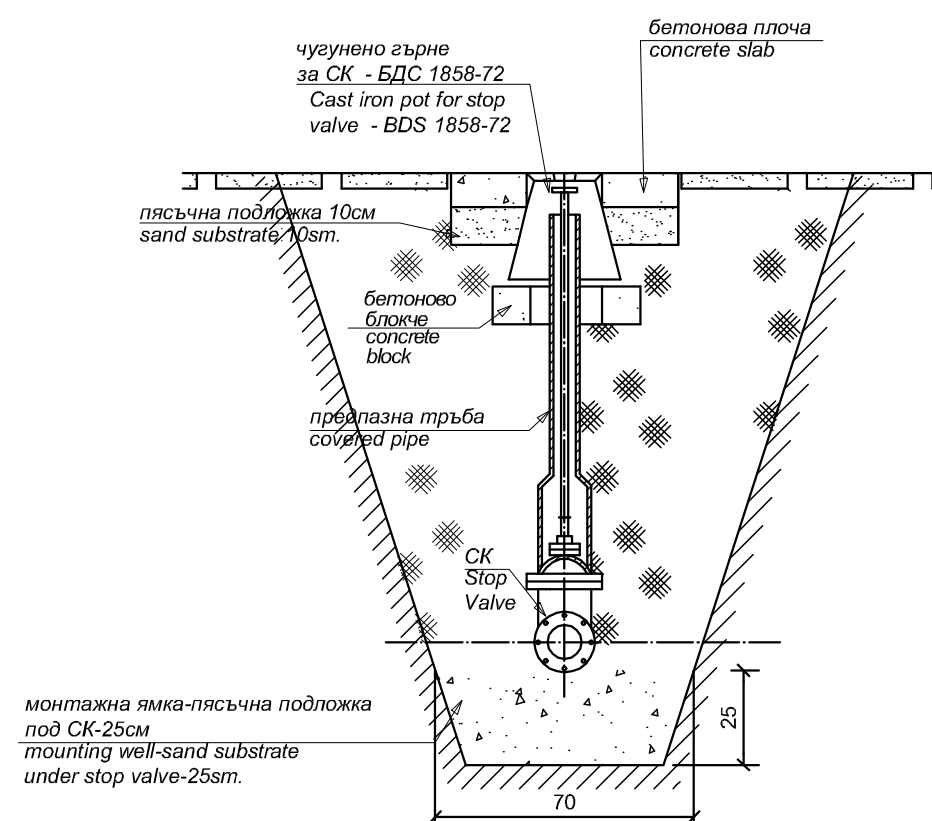


№	НАИМЕНОВАНИЕ NAME	мярка measure	колич. quantit.
1	Арматурно желязо Ø6,5-L=4,6м' Reinforcing bars Ø6,5-L=4,6m'	кг nos.	1,20
2	Филцов бетон B10 (за блокове и плоча) Felt concrete B10 (for block and slab)	м³ m³	0,021
3	Пясък (за пясъчна подложка) Sand (for substrate)	м³ m³	0,165
4	Циментов разтвор (за фугиране) Grout for pointing	м³ m³	0,003
5	Предпазител тръбен за водопроводен СК БДС 1740-72 Covered pipe for water-supply Stop Valve BDS 1740-72	бр. nos.	1,0
6	Гърне улично за предпазна гарнитура на СК БДС 1858-72 Cast iron pot for Stop Valve BDS 1740-72	бр. nos.	1,0
7	Котфраж за плоча Slab formwork	м² m²	0,70


ПЛАН / PLAN

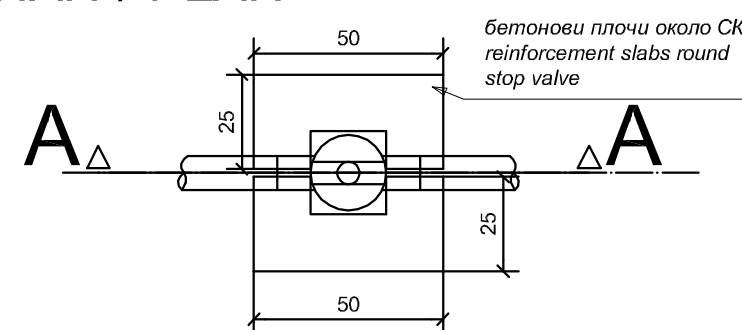


АРМИРОВКА НА БЕТОНОВА ПЛОЧА
ПРИ ТСК
REINFORCEMENT OF CONCRETE
SLABS AT STOP VALVE

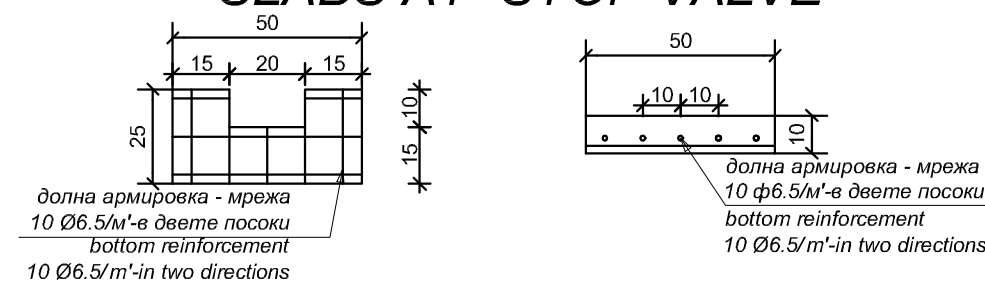


БЕТОНОВО БЛОКЧЕ
CONCRETE BLOCK

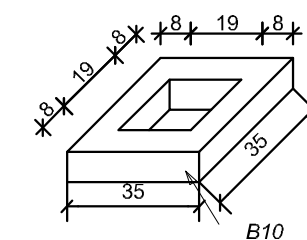


План / Plan

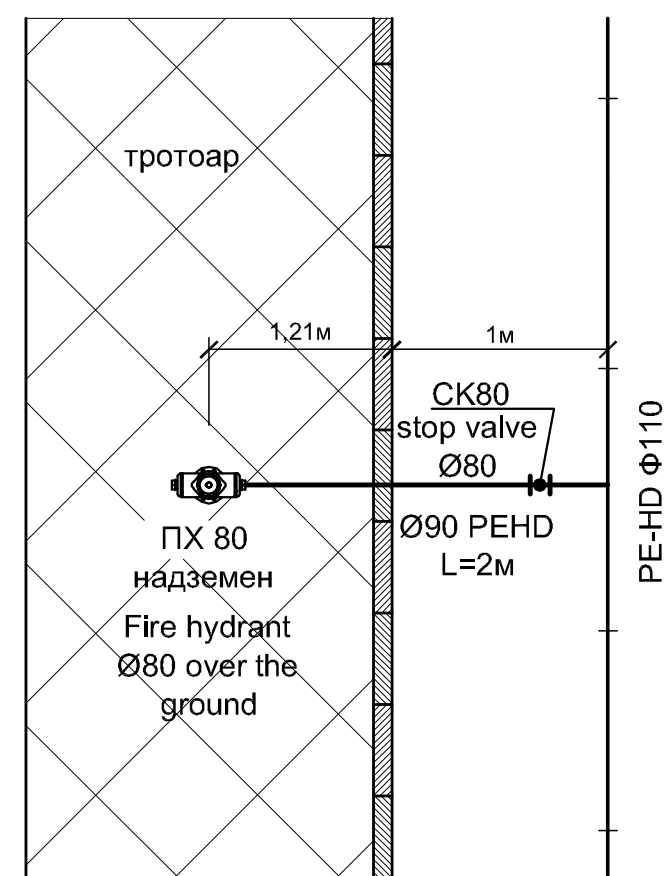

Вертикален разрез
Vertical section

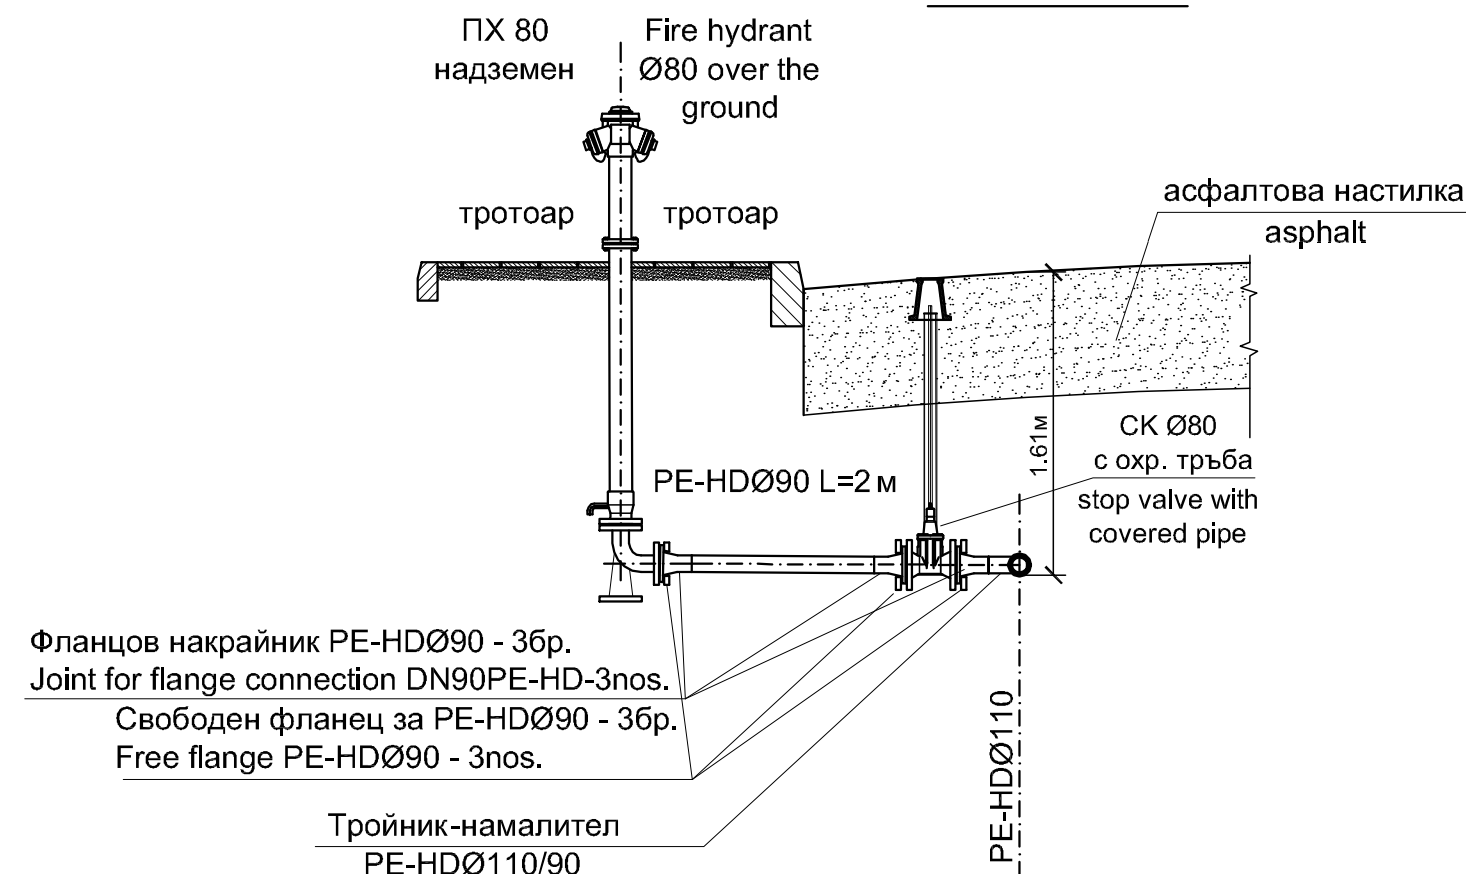

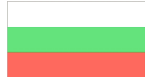Rev. E				
Rev. D				
Rev. C				
Rev. B				
Rev. A	__/__/2008	_____	_____	_____
REVISION	DATE	NAME	APPROVED	MODIFICATION
ALL RIGHTS RESERVED ! This drawing and the information contained therein is the property of Joint Venture. No part of this drawing may be reproduced, stored in a retrieval system, or transmitted in any form, or by any means, electronic, mechanical, photocopying, recording or otherwise, without the prior permission of the copyright holder.				
EMPLOYER  MINISTRY OF ENVIROMENT AND WATER Directorate "European Union Funds for Enviroment" ISPA Measure No 2002/BG/16/P/PE/018 				
FINAL APPROVAL				
CONSULTANT - JOINT VENTURE  LEADING PARTNER				
PROJECT	SHOUMEN WATER CYCLE IMPROVEMENTS - BULGARIA			
OBEKT	ПОДОБРЕНИЕ НА ВОДНИЯ ЦИКЪЛ НА гр. ШУМЕН-БЪЛГАРИЯ Лот № 1 Проект на мрежата			
PART	FIRE SAFTY			
ЧАСТ	ПОЖАРНА БЕЗОПАСНОСТ			
DRAWING TITLE	STRENGTHENING OF STOP VALVE AND FIRE HYDRANT			
СЪДЪРЖАНИЕ	УКРЕПВАНЕ НА СК И ПХ		ARCHIVE АРХИВ	
			PART ЧАСТ	WSSS БК
TEAM LEADER РАКОВОДИТЕЛ ЕКН			COORDINATED СЪМЛАСУВАЛИ	G. SUP. ГАЗ
TASK MANAGER ПРОЕКТ МЕНЕДЖЕР			TECHN. ТЕХН.	EL ЕЛ
DESIGNER ПРОЕКТАНТ	T.HADJIVANOVA Т.ХАДЖИВАНОВА		ARCH. АРХ.	SCADA КПИПА
DESIGNER ПРОЕКТАНТ	A.DINEVA А.ДИНЕВА		CONSTR. КОНСТР.	HV ОВИ
			VP ВП	WSSS БК
				DRAWING No ЧЕРТЕЖ No 2/2