



CROSS-SECTION AND PARAMETERS OF EARTHWORK /  
НАИРЕЧЕН РАЗРЕЗ И ПАРАМЕТРИ НА ИЗКОПА

AS TO DIAMETERS OF THE PP PIPES /  
СЪОБЕД ДИАМЕТЪРА НА ПОЛИПРОПИЛЕНОВИТЕ ТРЪБИ - Ø300

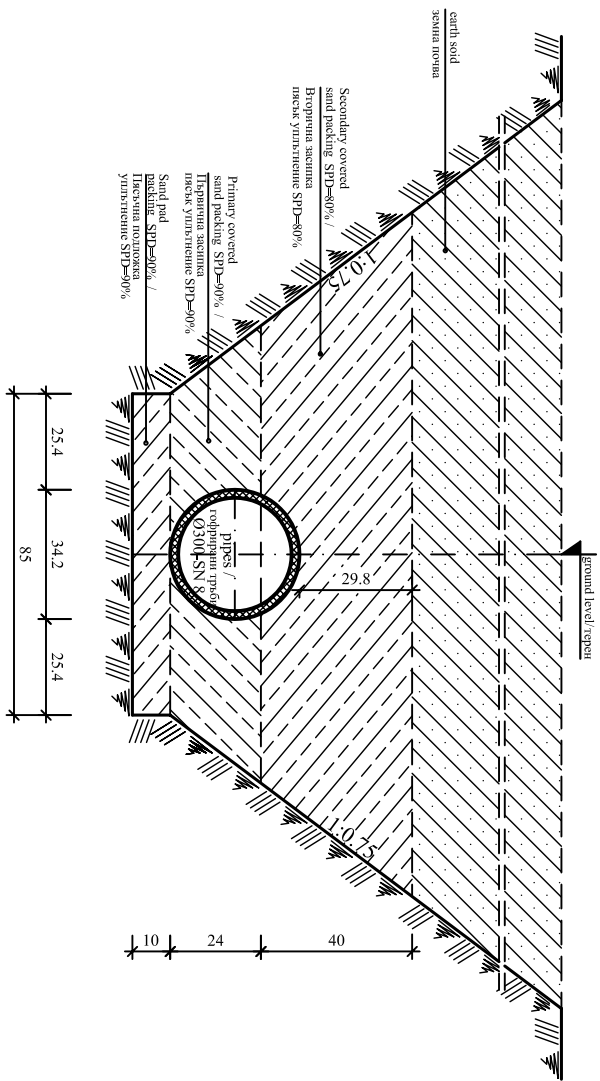

CROSS-SECTION AND PARAMETERS OF EARTHWORK /  
НАИРЕЧЕН РАЗРЕЗ И ПАРАМЕТРИ НА ИЗКОПА

AS TO DIAMETERS OF THE PP PIPES /  
СЪОБЕД ДИАМЕТЪРА НА СТЪКЛОПЛАСТОВИТЕ ТРЪБИ - Ø1000

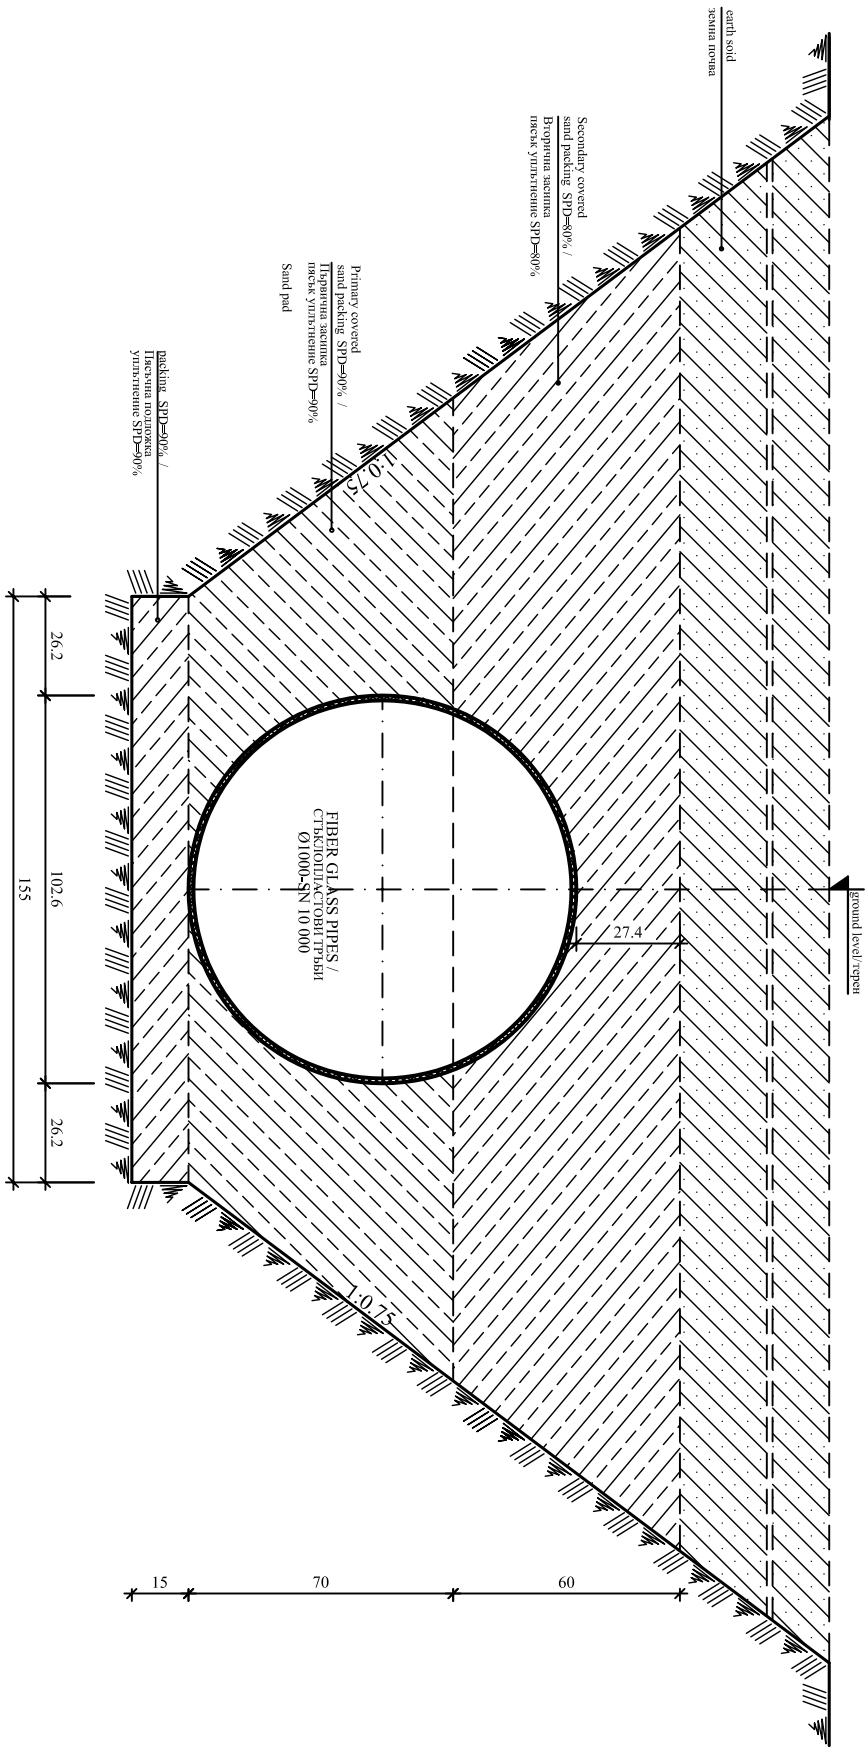

|   |      |      |          |
|---|------|------|----------|
| Rev. E   |      |      |          |
| Rev. D   |      |      |          |
| Rev. C   |      |      |          |
| Rev. B   |      |      |          |
| Rev. A   | 2008 |      |          |
| REVISION   | DATE | NAME | APPROVED |
| ALL RIGHTS RESERVED ! This drawing and the information contained therein is the property of Joint Venture. No part of this drawing may be reproduced, stored in a retrieval system, or transmitted in any form, or by any means, electronic, mechanical, photocopying, recording or otherwise, without the prior permission of the copyright holder. |      |      |          |

EMPLOYER

MINISTRY OF ENVIRONMENT AND WATER  
Directorate "European Union Funds for Environment"  
ISPA Measure No 2002/BG/16/P/PE/018

CONSULTANT -  
JOINT VENTURE

DIWI Consult  
International GmbH  
LEADING PARTNER

|               |   |                            |                                       |
|---------------|---|----------------------------|---------------------------------------|
| PROJECT       | SHOUMEN WATER CYCLE IMPROVEMENTS - BULGARIA                                                                |                            |                                       |
| ОБЕКТ         | Lot No 1 : Network Design<br>ПОДОБРЕНИЕ НА ВОДНИЯ ЦИКЪЛ НА гр. ШУМЕН-БЪЛГАРИЯ<br>Лот № 1 Проект на мрежата |                            |                                       |
| PART          | ДИВУДАДОВО РУМПИНГ СТАНЦИЯ                                                                                 |                            |                                       |
| ЧАСТ          | КАНАЛИЗАЦИОННА ПОМПЕНА СТАНЦИЯ                                                                             |                            |                                       |
| DRAWING TITLE | Cross-section and parameters of earthwork as to diameters of the PP and fiber glass pipes.                 |                            | ARCHIVE<br>АРХИВ                      |
| СЪДЪРЖАНИЕ    | Напр. р-р и параметри на изкопа според диаметъра на полипропиленовите гофрирани и стъклопластови тръби     |                            | PART<br>ЧАСТ                          |
| TEAM          | LEADER<br>ПЪРВОВОДИТЕЛ<br>БШН                                                                              | COORDINATED<br>СЪГЛАСУВАНИ | G. SUP.<br>ГЛАВ                       |
| TEAM          | MANAGER<br>ПРОЕКТ<br>МЕНДЖЕР                                                                               | R. KOTE                    | TECHN.<br>ТЕХН.                       |
| DESIGNER      | ПРОЕКТАНТ                                                                                                  | Т.НАДИЦАНОВА               | ARCH.<br>АРХ.                         |
| DESIGNER      | ПРОЕКТАНТ                                                                                                  | Е.БАНДЖАКОВ                | CONSTR.<br>КОНСТР.                    |
|               |   | VP                         | WS&S<br>БК                            |
|               |   | BR                         | DRAWING No<br>DD / SH /V-H / 02 / 002 |
|               |   |                            | ЧЕРТЕЖ No                             |