
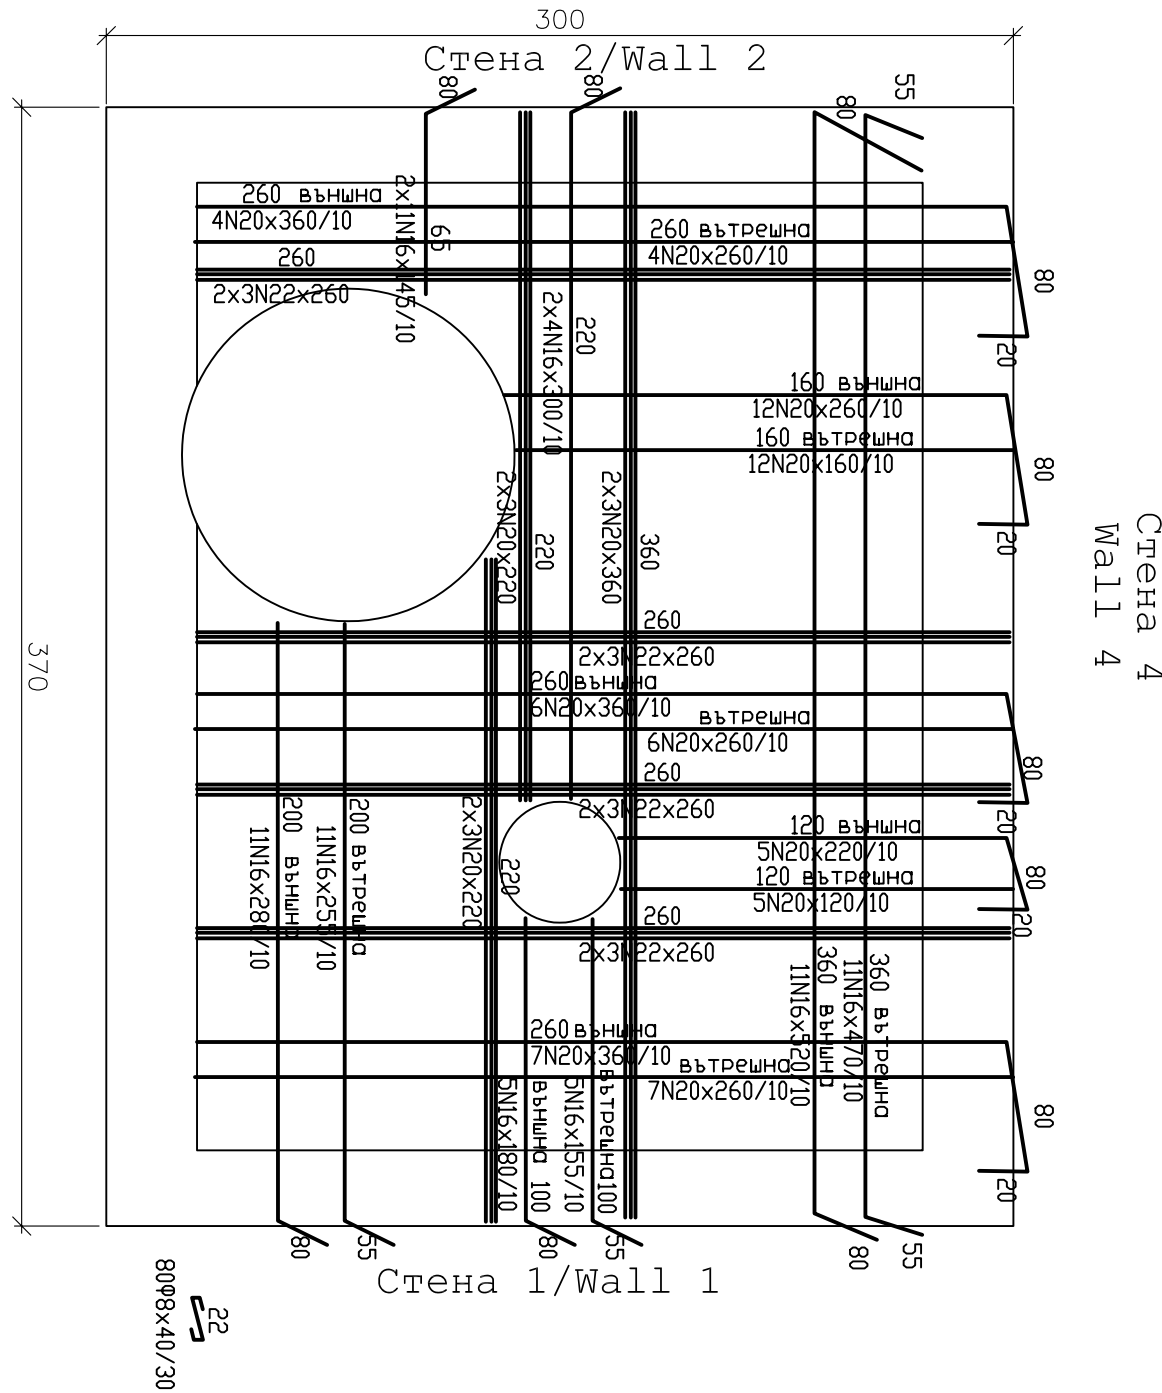
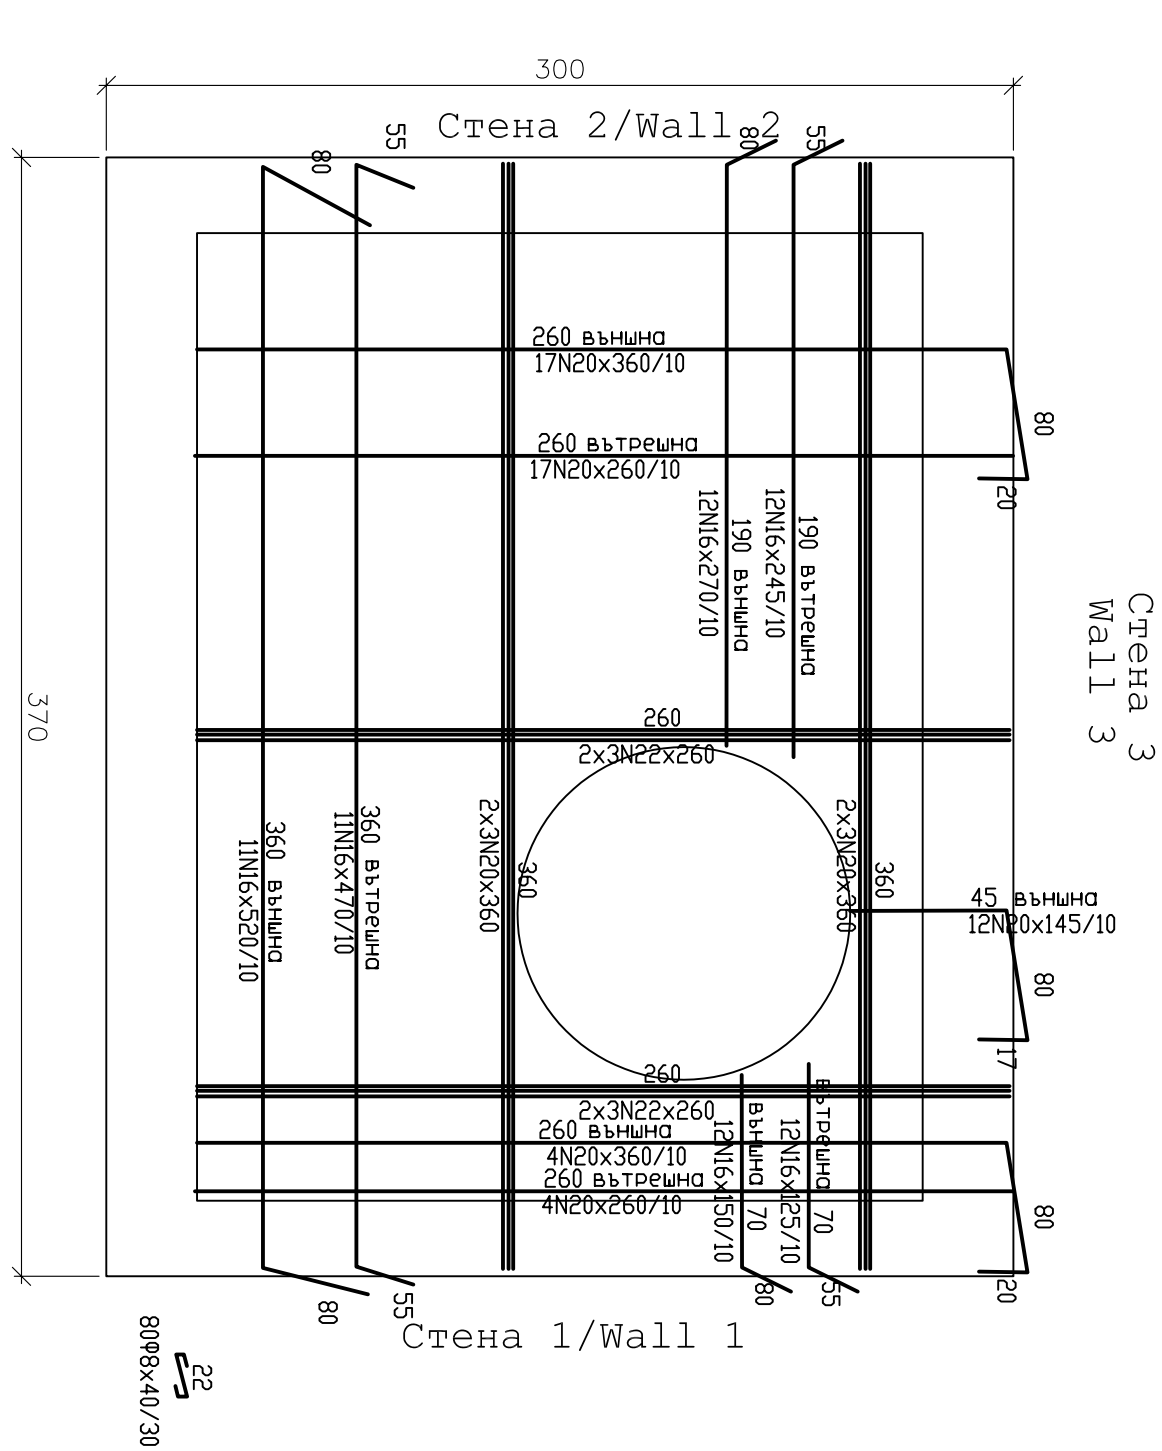
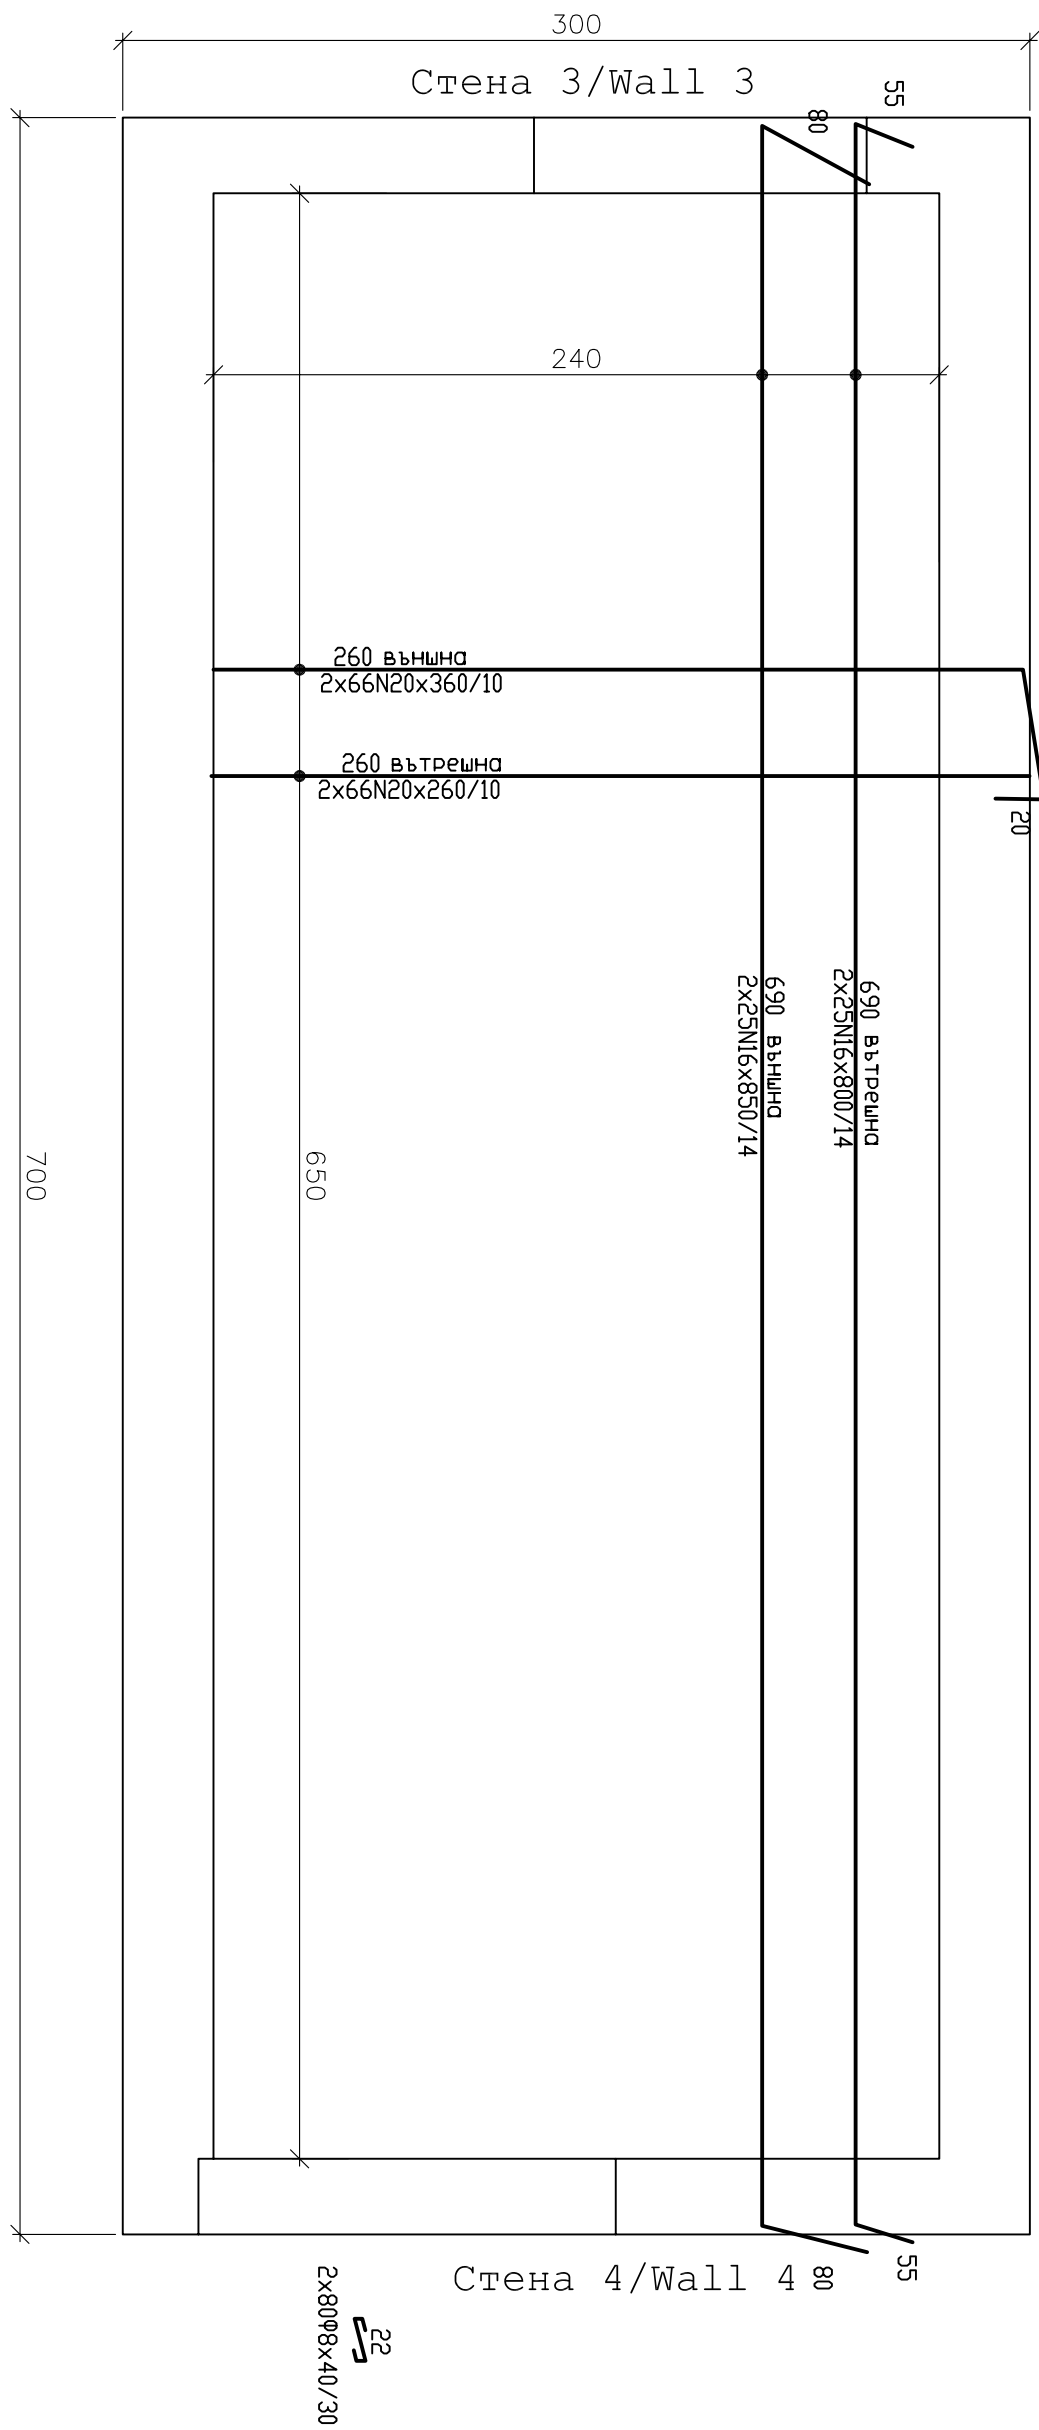
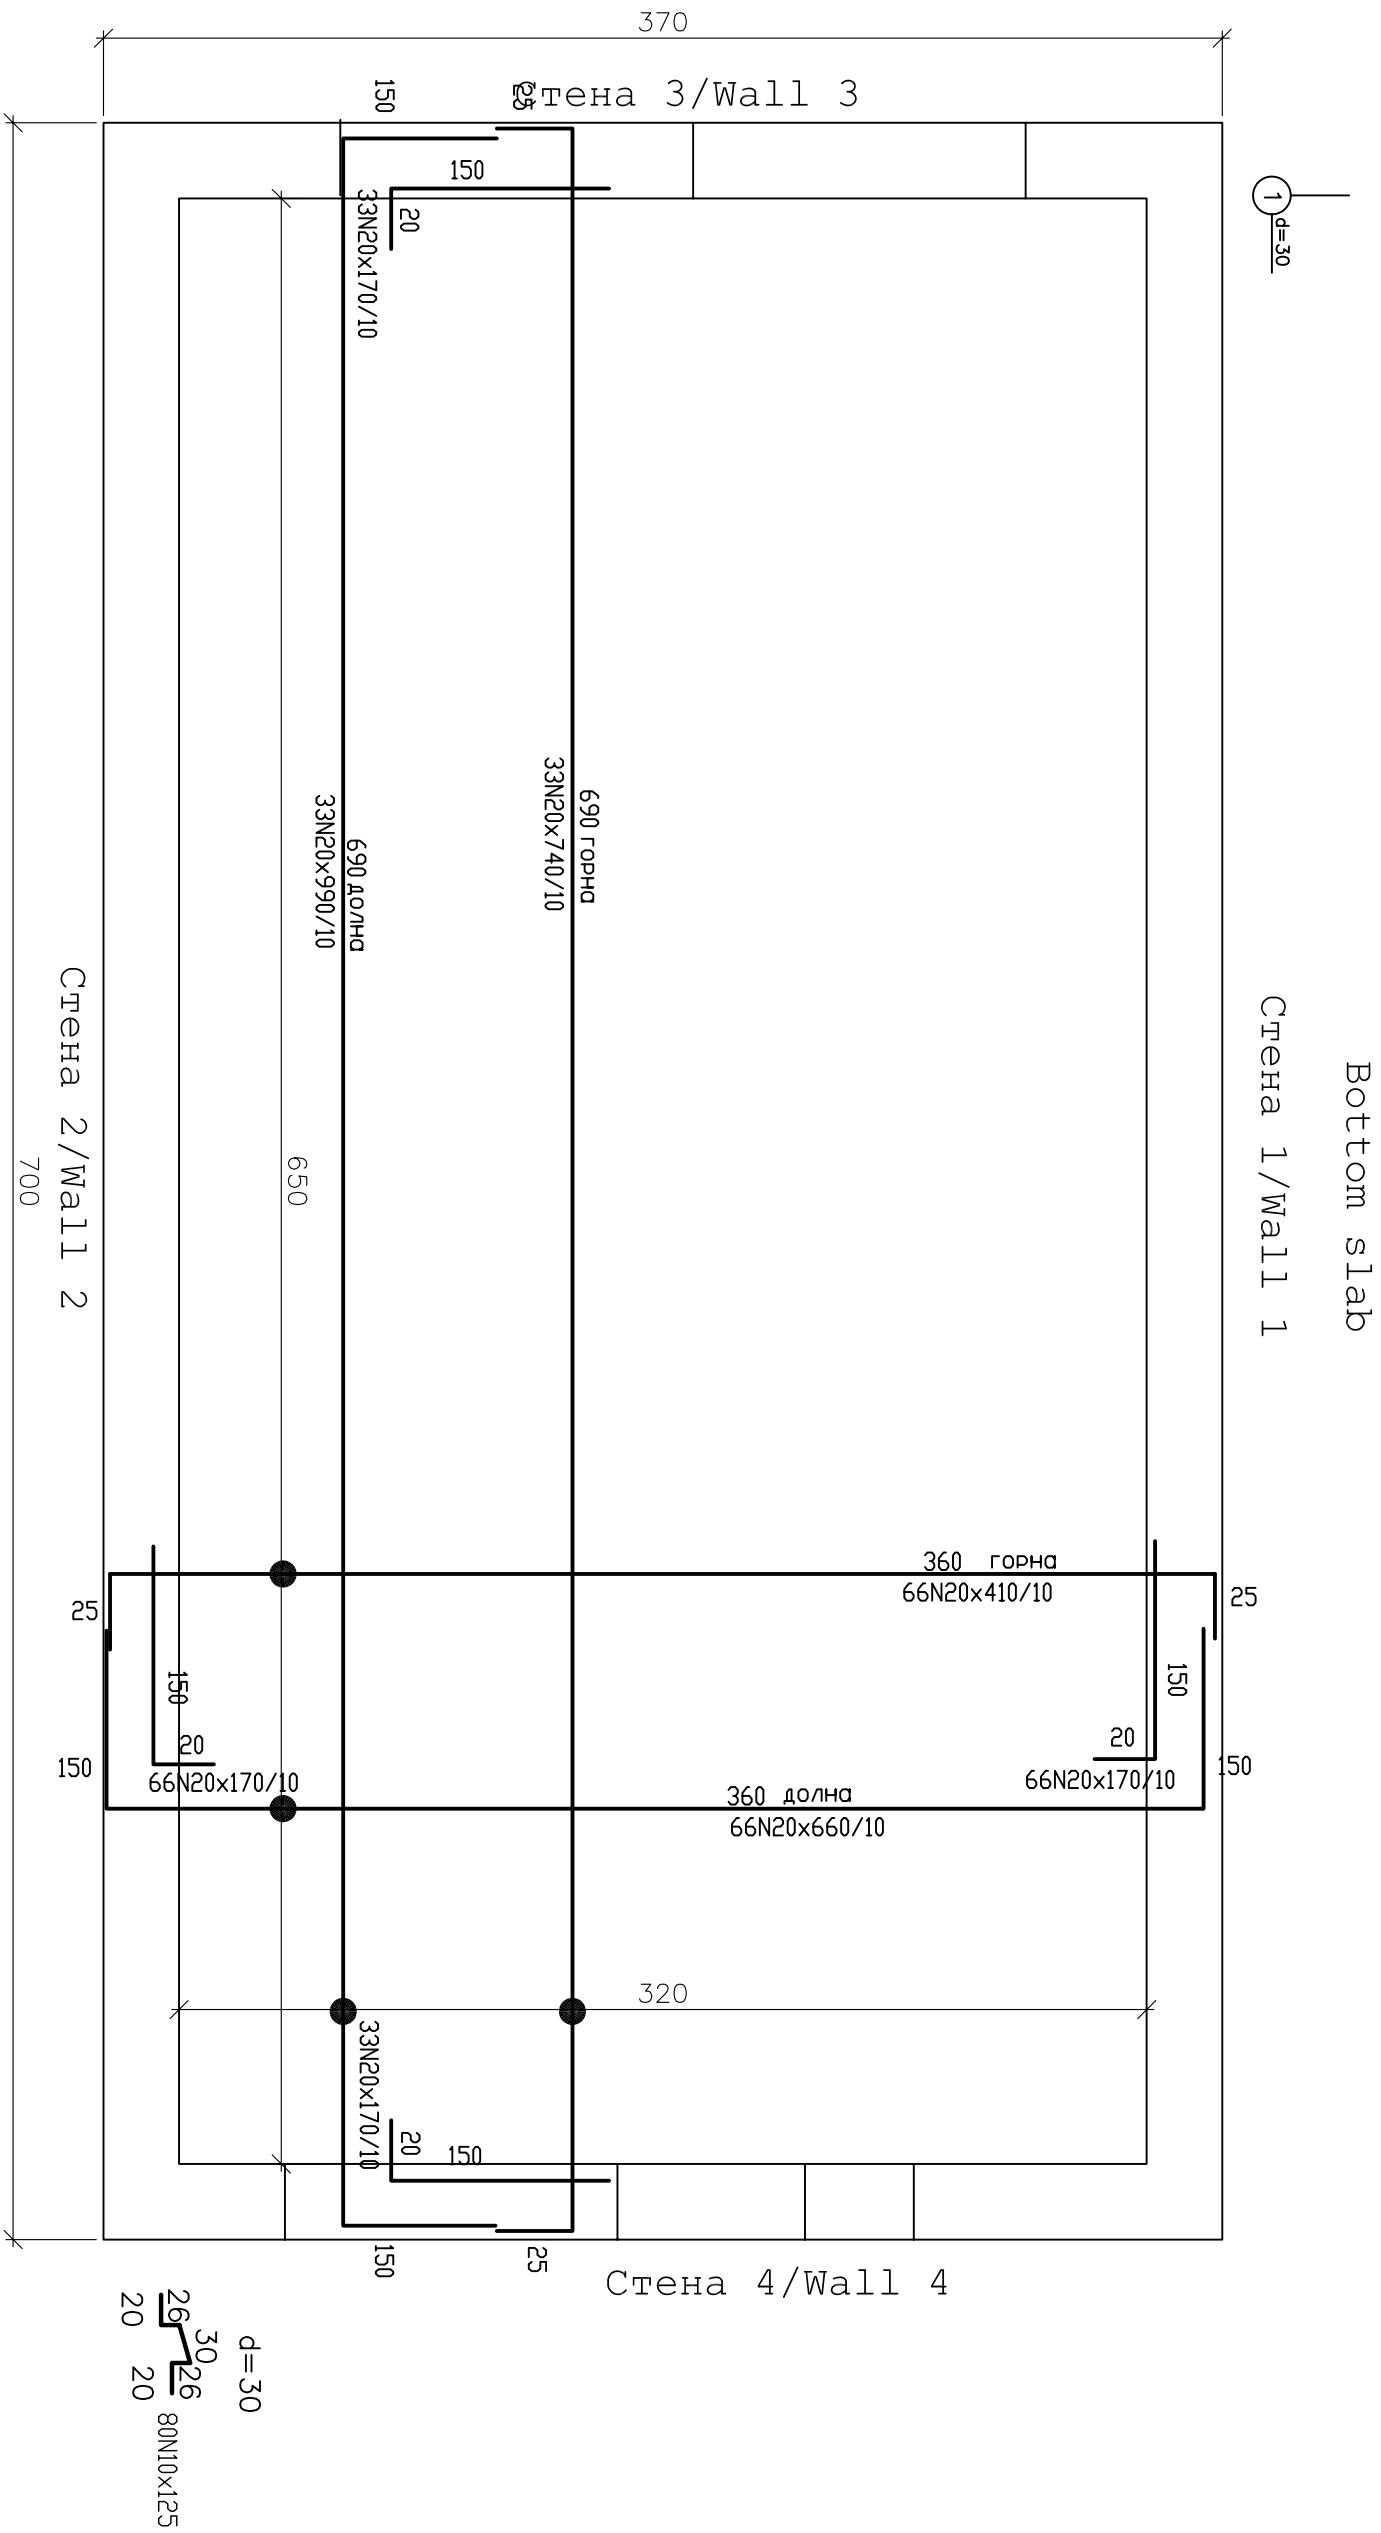


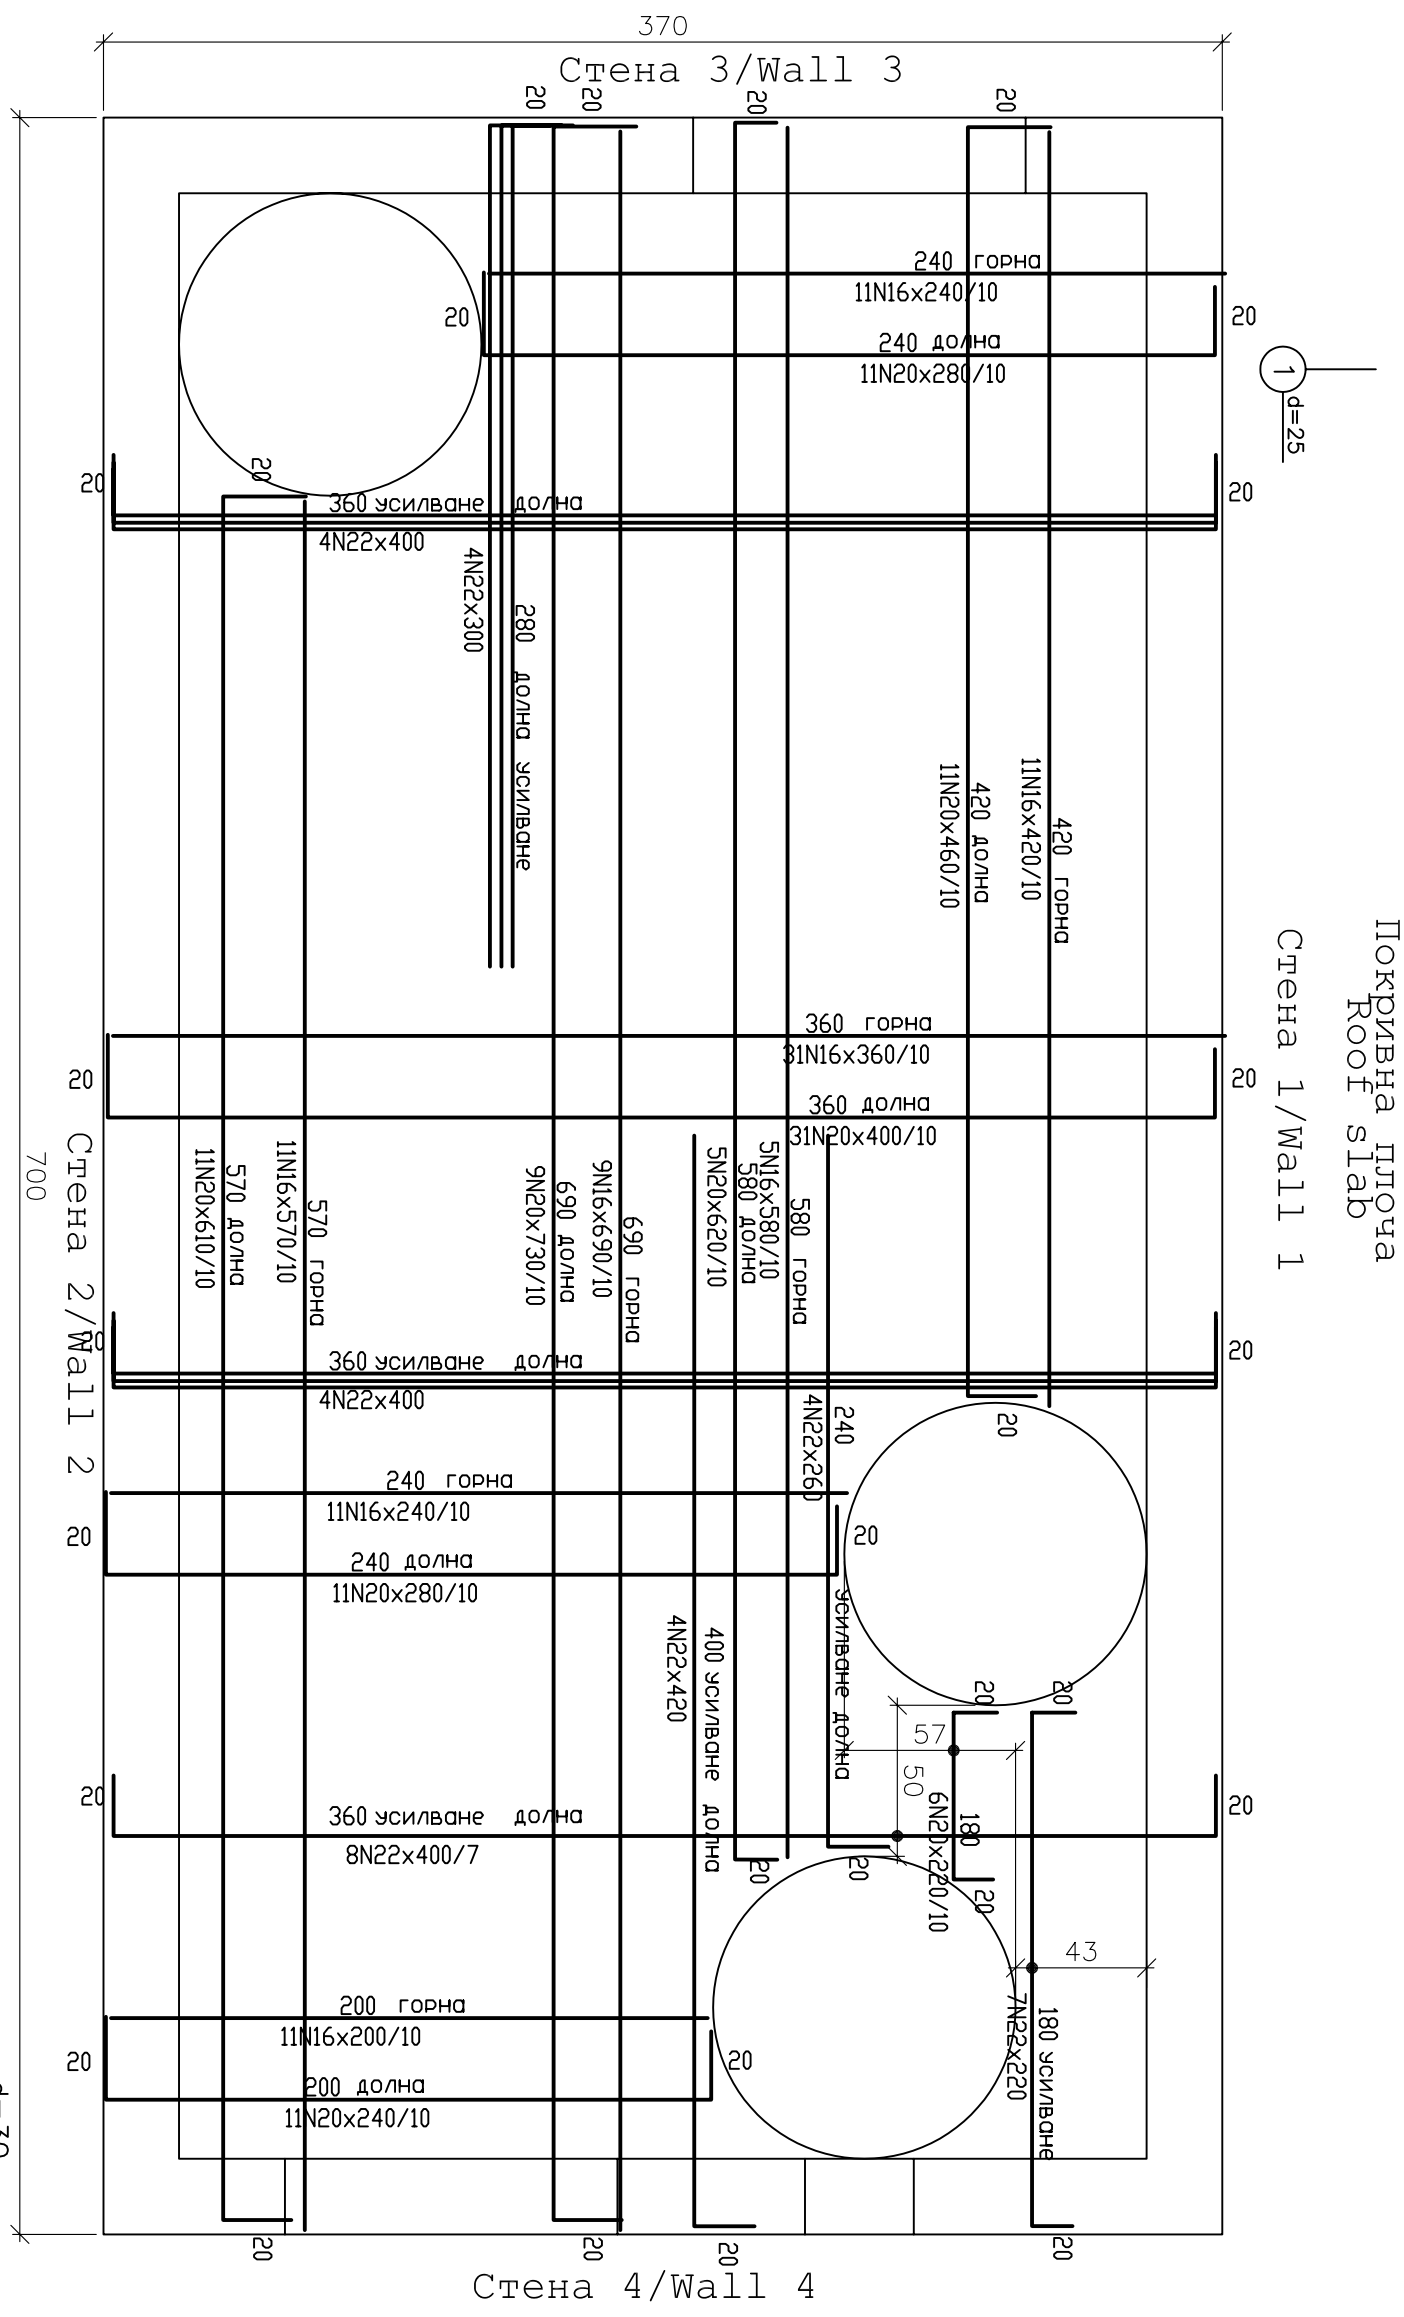

СПЕЦИФИКАЦИЯ НА СТОМАНА

Клас А1 с R_s = 225 MP_a

Клас А1П с R_s = 375 MP_a

Φ,М	98	110	116	120	122
М	128	200	1804	3277	209
КГ	51	124	2847	8082	624

Ст-А1=5кгт


Общо = 11728кг

ЗЯБЕЖКИ:

- Бетон клас В25 – за конструкция
- Стенови А1 с R_s=225MP_a
- Металоложището и бург на опирания за комуникационите го се програм от проектиране на специфични спецификации.

REMARKS:

- Сметка –СД/25 – for construction.
- 25mm gravel fill with Re=375MP_a
- 3.Situation and kind of the groundings for communications to be checked from ascending specially design.

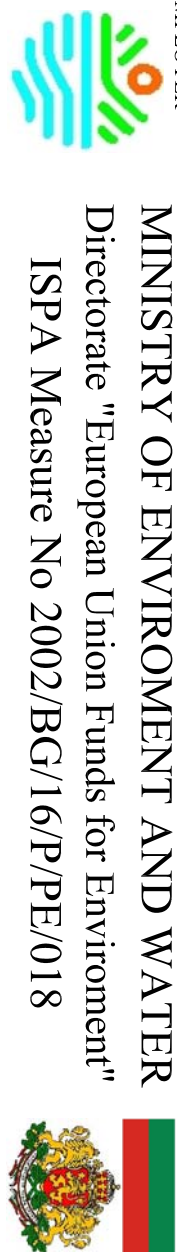

FINAL APPROVAL

CONSULTANT -
JOINT VENTURE
DIWI Consult
International GmbH
LEADING PARTNER



PROJECT SHOUMEN WATER CYCLE IMPROVEMENTS - BULGARIA

OBJECT Lot No 1 : Network Design
ПОДОБРЕНИЕ НА ВОДНИЯ ЦИКЪЛ НА гр. ШУМЕН-БЪЛГАРИЯ
Джг № 1 Проект на мрежата

PART PART
ЧАСТ КАНАЛИЗАЦИОННА ПОПМЕНА СТАНЦИЯ

DRAWING TITLE CSO Div'dradoxo Quarter
ситуацнал парт

СЪДЪРЖАНИЕ
Кв.Дивидадово-армировачен план

ТАБЕЛ LEADER БЕЛОВОДИТЕЛ	COORDINATED СЪГЛАСУВАНИ	G. SUD ГЛАВ	ACTIVE АРХИВ
TASK ЗАДАЧА	R. KOTLE P. KOTLE	EL. EL.	WSSS BK
DESIGNER ПРОЕКТАНТ	ТАДИШАНОВА ТАДИШАНОВА	ACED ACED	
DESIGNER ПРОЕКТАНТ	NADANOV NADANOV	CONSTR. CONSTR.	
DESIGNER ПРОЕКТАНТ	Н.Д.НОВ Н.Д.НОВ	CONSTR. CONSTR.	
DATE ДАТА	2008	REVISION ПРОВИДИ	0
DRAWING No PD / SH / L / 02 / 004-2	ЧЕРТЕЖНО		