

ДЕНДРОЛОГИЧНА ВЕДОМОСТ
DENDROLOGY REGISTER


- I. Итролистни дървета/ Coniferous trees

1. Abies alba - 3 бр
2. Picea abies - 3 бр
3. Picea pungens - 1 бр
4. Chamaecyparis lawsoniana - 3 бр
- II. Широколистни дървета/ Broad-leaved trees

5. Acer platanoides - 1 бр
6. Acer negundo 'Variegatum' - 1 бр
7. Betula pendula - 3 бр
8. Prunus pissardi 'Nigra' - 1 бр
9. Sorbus aucuparia - 2 бр
- III. Итролистни храсти/ Coniferous bushes

10. Juniperus virginica 'Sky Rocket' - 3 бр
11. Juniperus sabina - 125 бр
12. Juniperus media 'Old Gold' - 55 бр
13. Thuja occidentalis 'Brabant' - 25 бр
- IV. Широколистни храсти/ Broad-leaved bushes

14. Forsythia x intermedia - 15 бр
15. Ligustrum ovalifolium - 535 бр
16. Cotoneaster dammeri - 190 бр
17. Cornus alba 'Elegantissima' - 20 бр
18. Cornus alba 'Sibirica' - 10 бр
19. Pyracantha coccinea - 40 бр
20. Spiraea japonica - 40 бр
- V. Загравяване - Grassing 404.00 m2

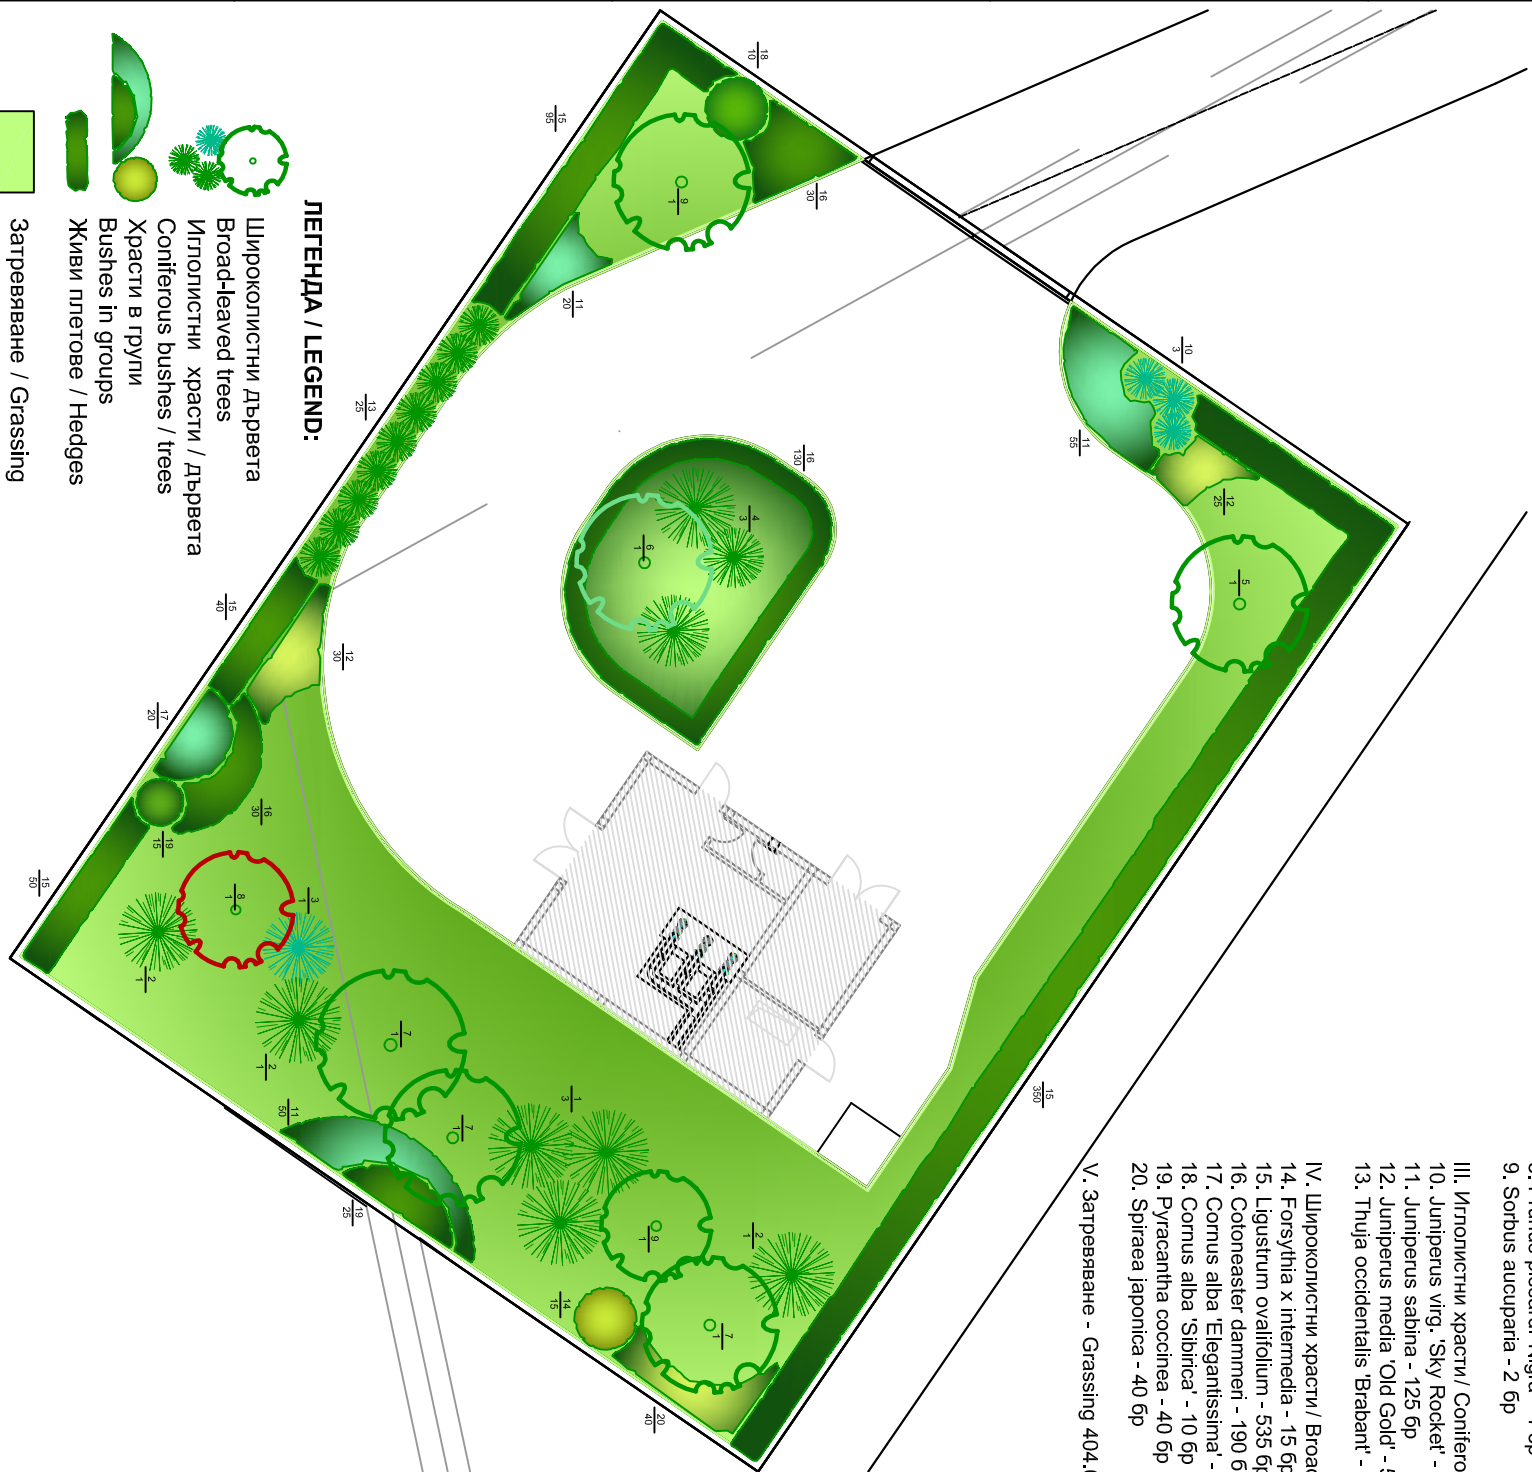

- ЛЕГЕНДА / LEGEND:**
- Широколистни дървета
Broad-leaved trees
- Итролистни храсти / дървета
Coniferous bushes / trees
- Храсти в групи
Bushes in groups
- Живи плетове / Hedges
- Загравяване / Grassing
- 25 вид / type
бр / pcs.
- 15

Rev. E			
Rev. D			
Rev. C			
Rev. B			
Rev. A	2008		
REVISION	DATE	NAME	APPROVED
MODIFICATION			
ALL RIGHTS RESERVED ! This drawing and the information contained therein is the property of Joint Venture. No part of this drawing may be reproduced, stored in a retrieval system, or transmitted in any form, or by any means, electronic, mechanical, photocopying, recording or otherwise, without the prior permission of the copyright holder.			

EMPLOYER

MINISTRY OF ENVIRONMENT AND WATER

Directorate "European Union Funds for Environment"

ISPA Measure No 2002/BG/16/P/PE/018

CONSULTANT -
JOINT VENTURE

DIWI Consult

International GmbH

LEADING PARTNER

PROJECT
SHOUMEN WATER CYCLE IMPROVEMENTS - BULGARIA
Lot No 1 : Network Design

OBJECT
ПОДОБРЕНИЕ НА ВОДНИЯ ЦИКЪЛ НА гр. ШУМЕН-БЪЛГАРИЯ
Лот № 1 Проект на мрежата

PART
ЧАСТ

SEWAGE PUMP STATION - ДИВДУДОВО
КАНАЛИЗАЦИОННА ПОМПЕНА СТАНЦИЯ - ДИВДУДОВО

DRAWING TITLE	PLANTING			ARCHIVE	APXIB	TECHN & WSSS
СЪДЪРЖАНИЕ	ОЗЕЛЕНЯВАНЕ			PHASE	ФАЗА	DD
				PART	ЧАСТ	TECH. ИБК

TEAM LEADER ПРЪКОВОДИТЕЛ ЕКПИ	C. HAMILTON К. ХАМИЛТОН	COORDINATED СЪГЛАСОВАНИ	PHASE ФАЗА	DD
TASK MANAGER ПРОЕКТ МЕНЕДЖЕР	R. KOTHE Р. КОТЕ	ARCH. АРХ.	SCALE МАЩАБ	1 : 250
DESIGNER ПРОЕКТАНТ	eng. P. DOICHIKINOV инж. П. ДИЙЧИНОВ	VP ВИ	DATE ДАТА	08.2008
DESIGNER ПРОЕКТАНТ	eng. O. ZASHEV инж. О. ЗАШЕВ	CONSTR. КОНСТР.	REVISION РЕВИЗИЯ	0

DRAWING No	DD / SH / V / 02 / 007	ЧЕРТЕЖ No
------------	------------------------	-----------