




НИВО +4.00 – АРМИРОВКА
LEVEL +4.00 – REINFORCEMENT

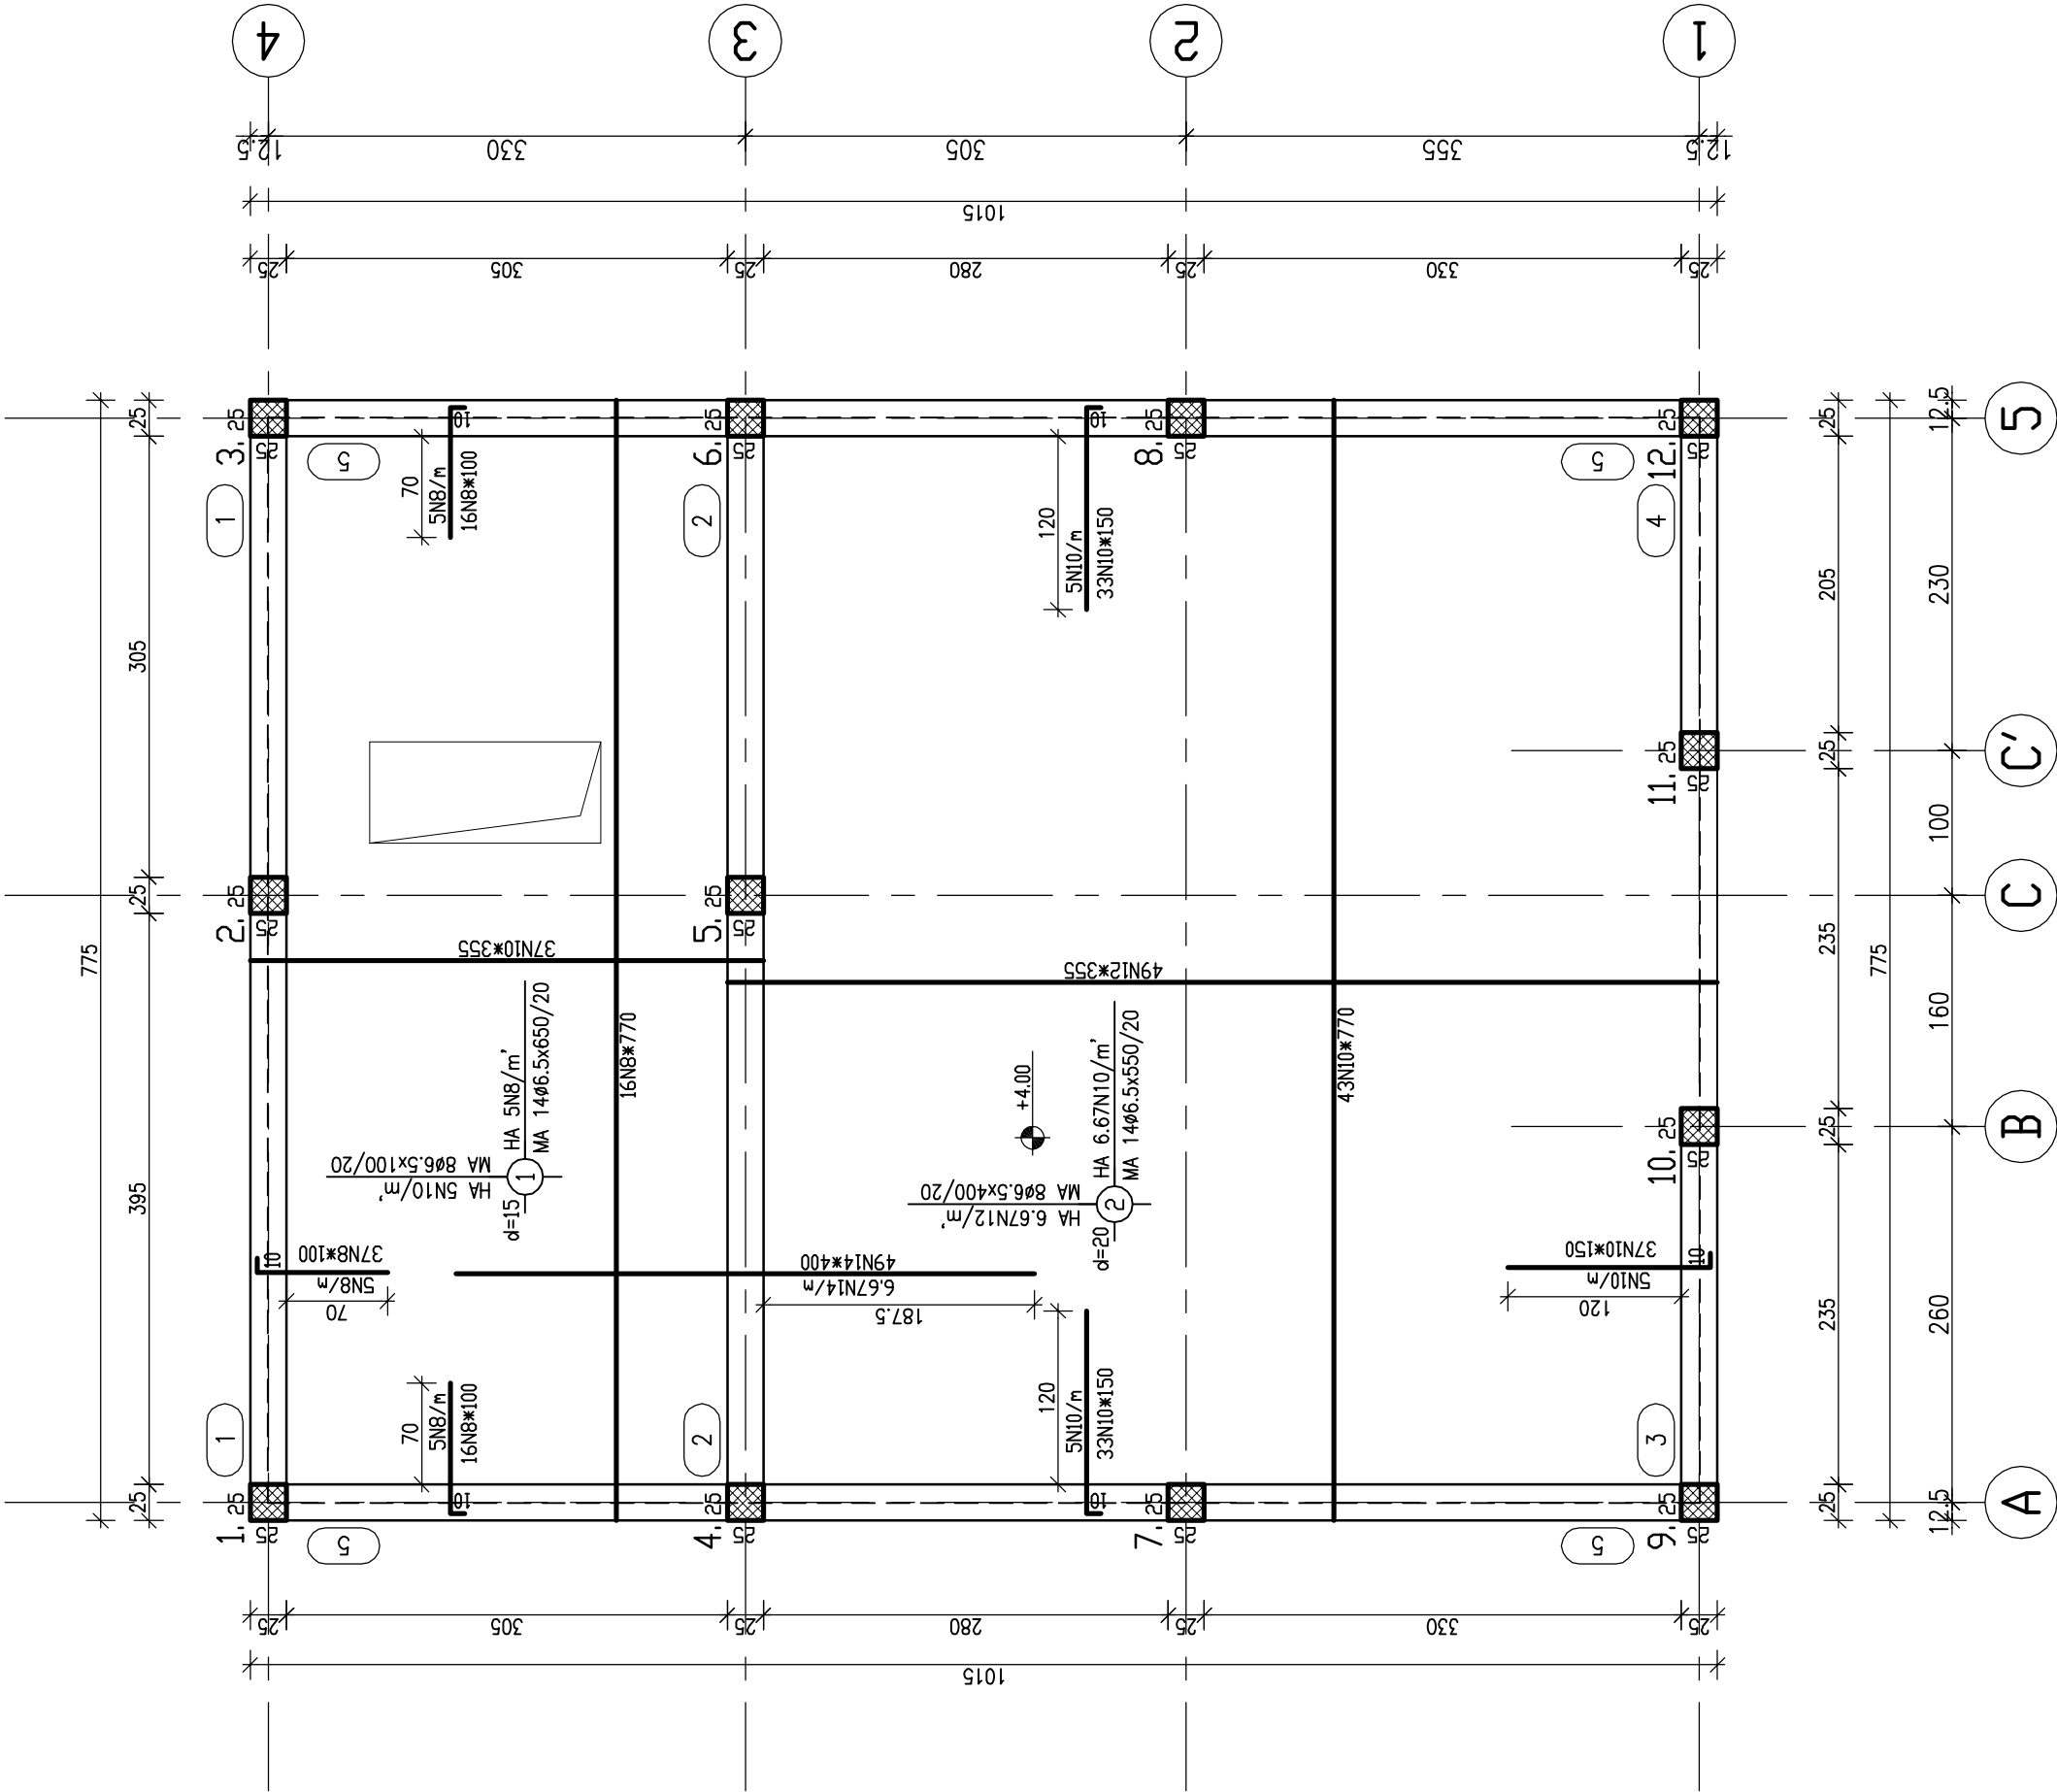

ТИПОВ ДЕТАИЛ ЗА
ОБРАМЧИВАНЕ НА ОТВОРИ
REINFORCEMENT AROUND HOLES

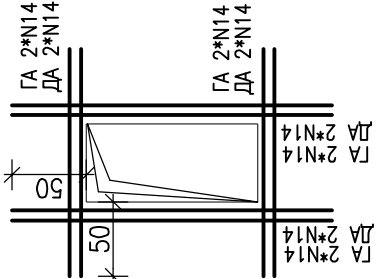

ФИКСИРАНЕ НА ГОРНАТА АРМИРОВКА
FIXING UPPER REINFORCEMENT

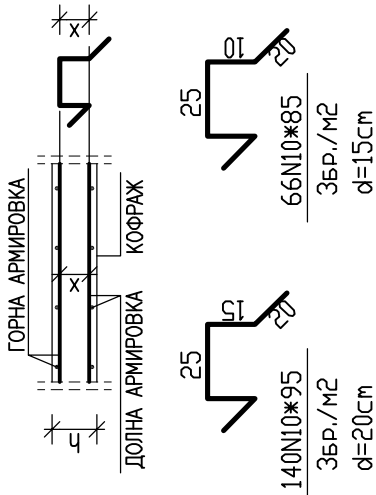

ЗАБЕЛЕЖКИ:

- Бетон клас B25, за стоманобетон – (по БДС)
- Бетон клас B10 за подложен бетон – (по БДС)
- Армировка АI с Rs=225MPa (означена с ϕ) – (по БДС)
- Армировка АIII с Rs=375MPa (означена с N) – (по БДС)
- Сейсмичност – VII см.
- Всички размери са в сантиметри.
Комите в метри.
- Кота $\pm 0,00=150,00$
- Мин. покритие на армировката за колони – 2,5 см.
за яреди – 2 см.
за плочи – 1,5 см.

NOTES

- Concrete Class B25 for reinforced concrete – (BSS)
- Concrete Class B10 for mass concrete – (BSS)
- Reinforcement AI с Rs=225MPa (indicate with ϕ) – (BSS)
- Reinforcement AIII с Rs=375MPa (indicate with N) – (BSS)
- Seismicity– VII grade
- All dimensions are in centimeters.
Elevations in metres.
- Level $\pm 0,00=150,00$
- Min. reinforcement cover for columns – 2,5 cm.
for beams – 2 cm.
for slabs – 1,5 cm.