


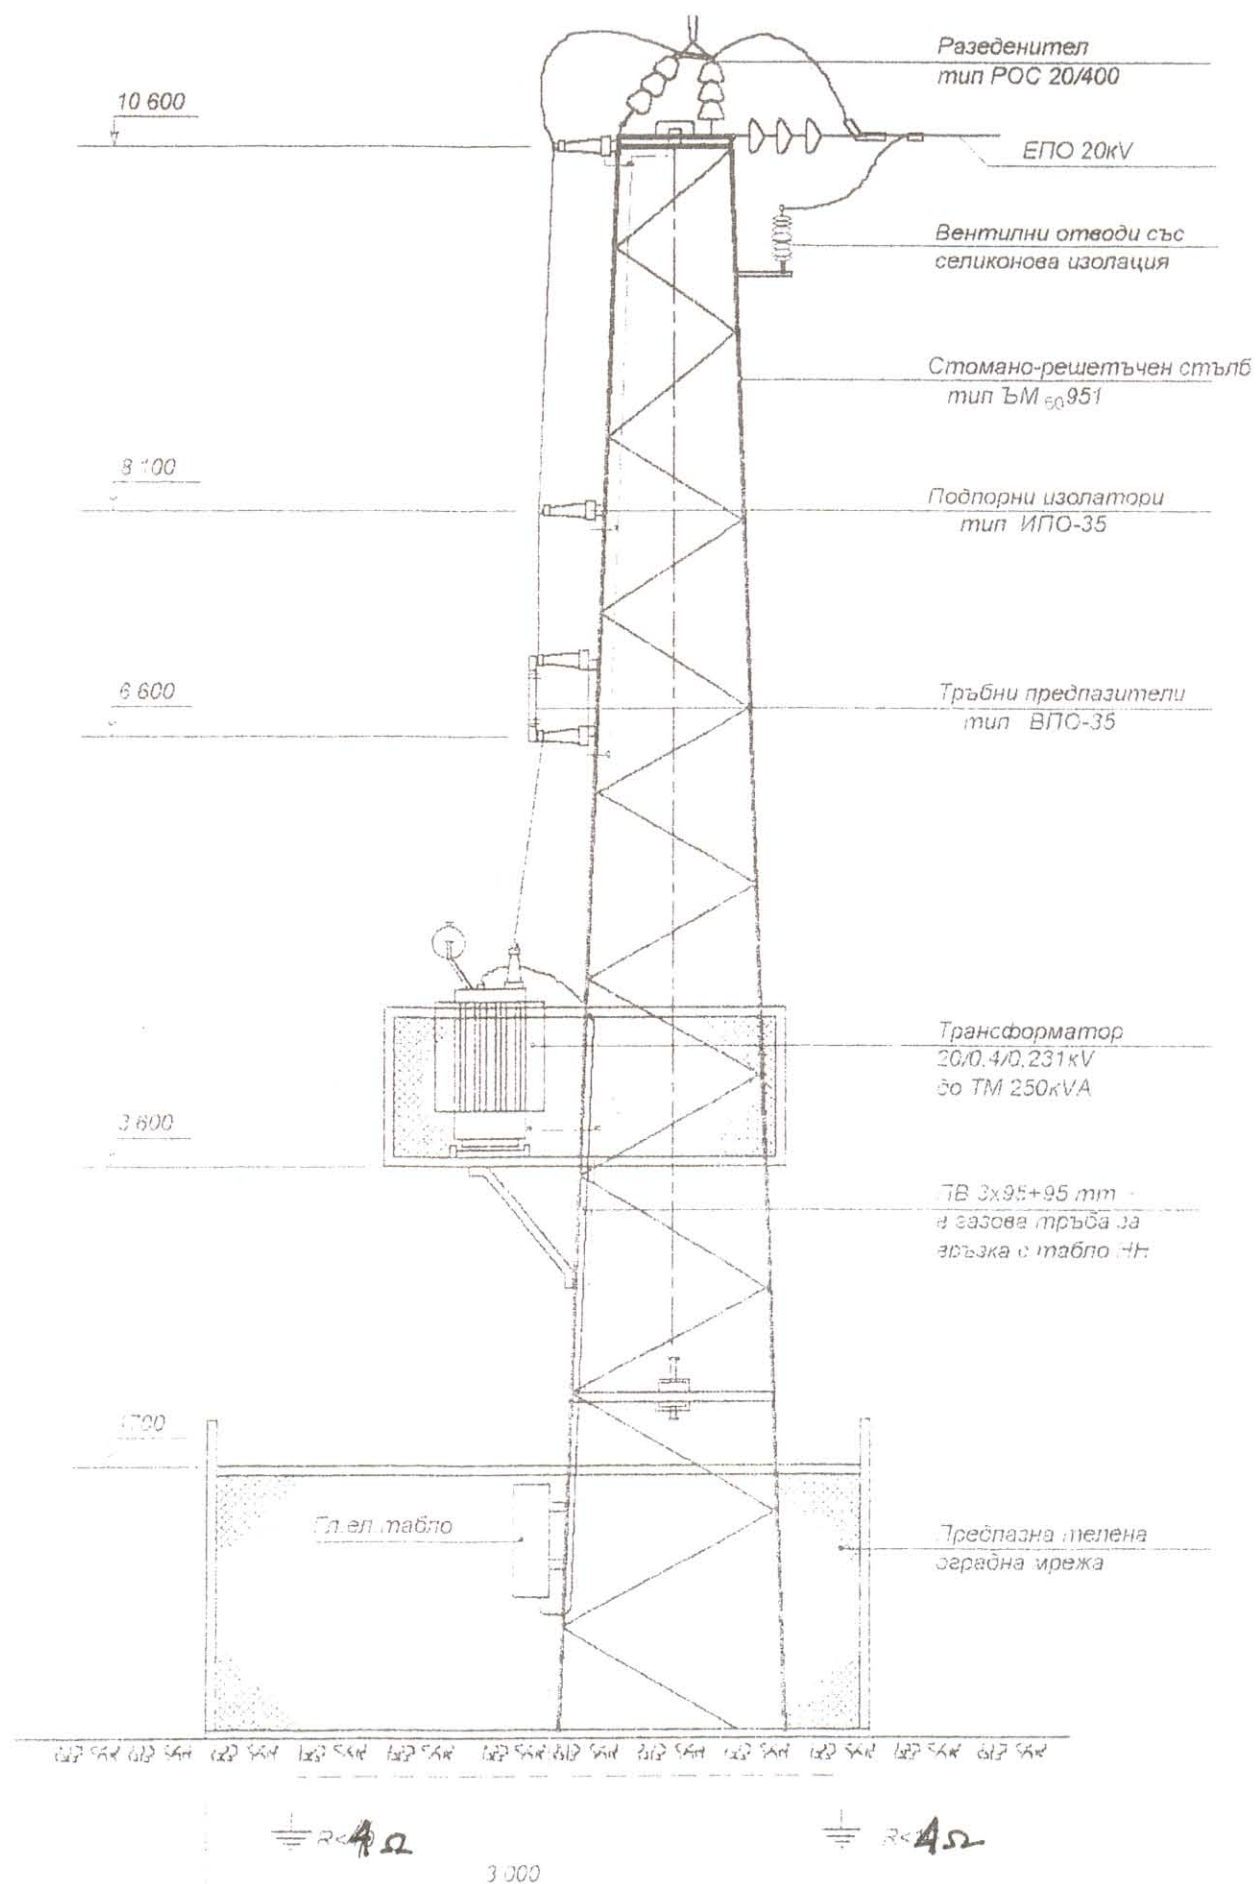

Обект:Подобрение на водния цикъл на гр.Шумен-България
 Подобект:Канализационна помпена станция-Дивдядово
 Приложение-Мачтов трафопост-общ изглед