
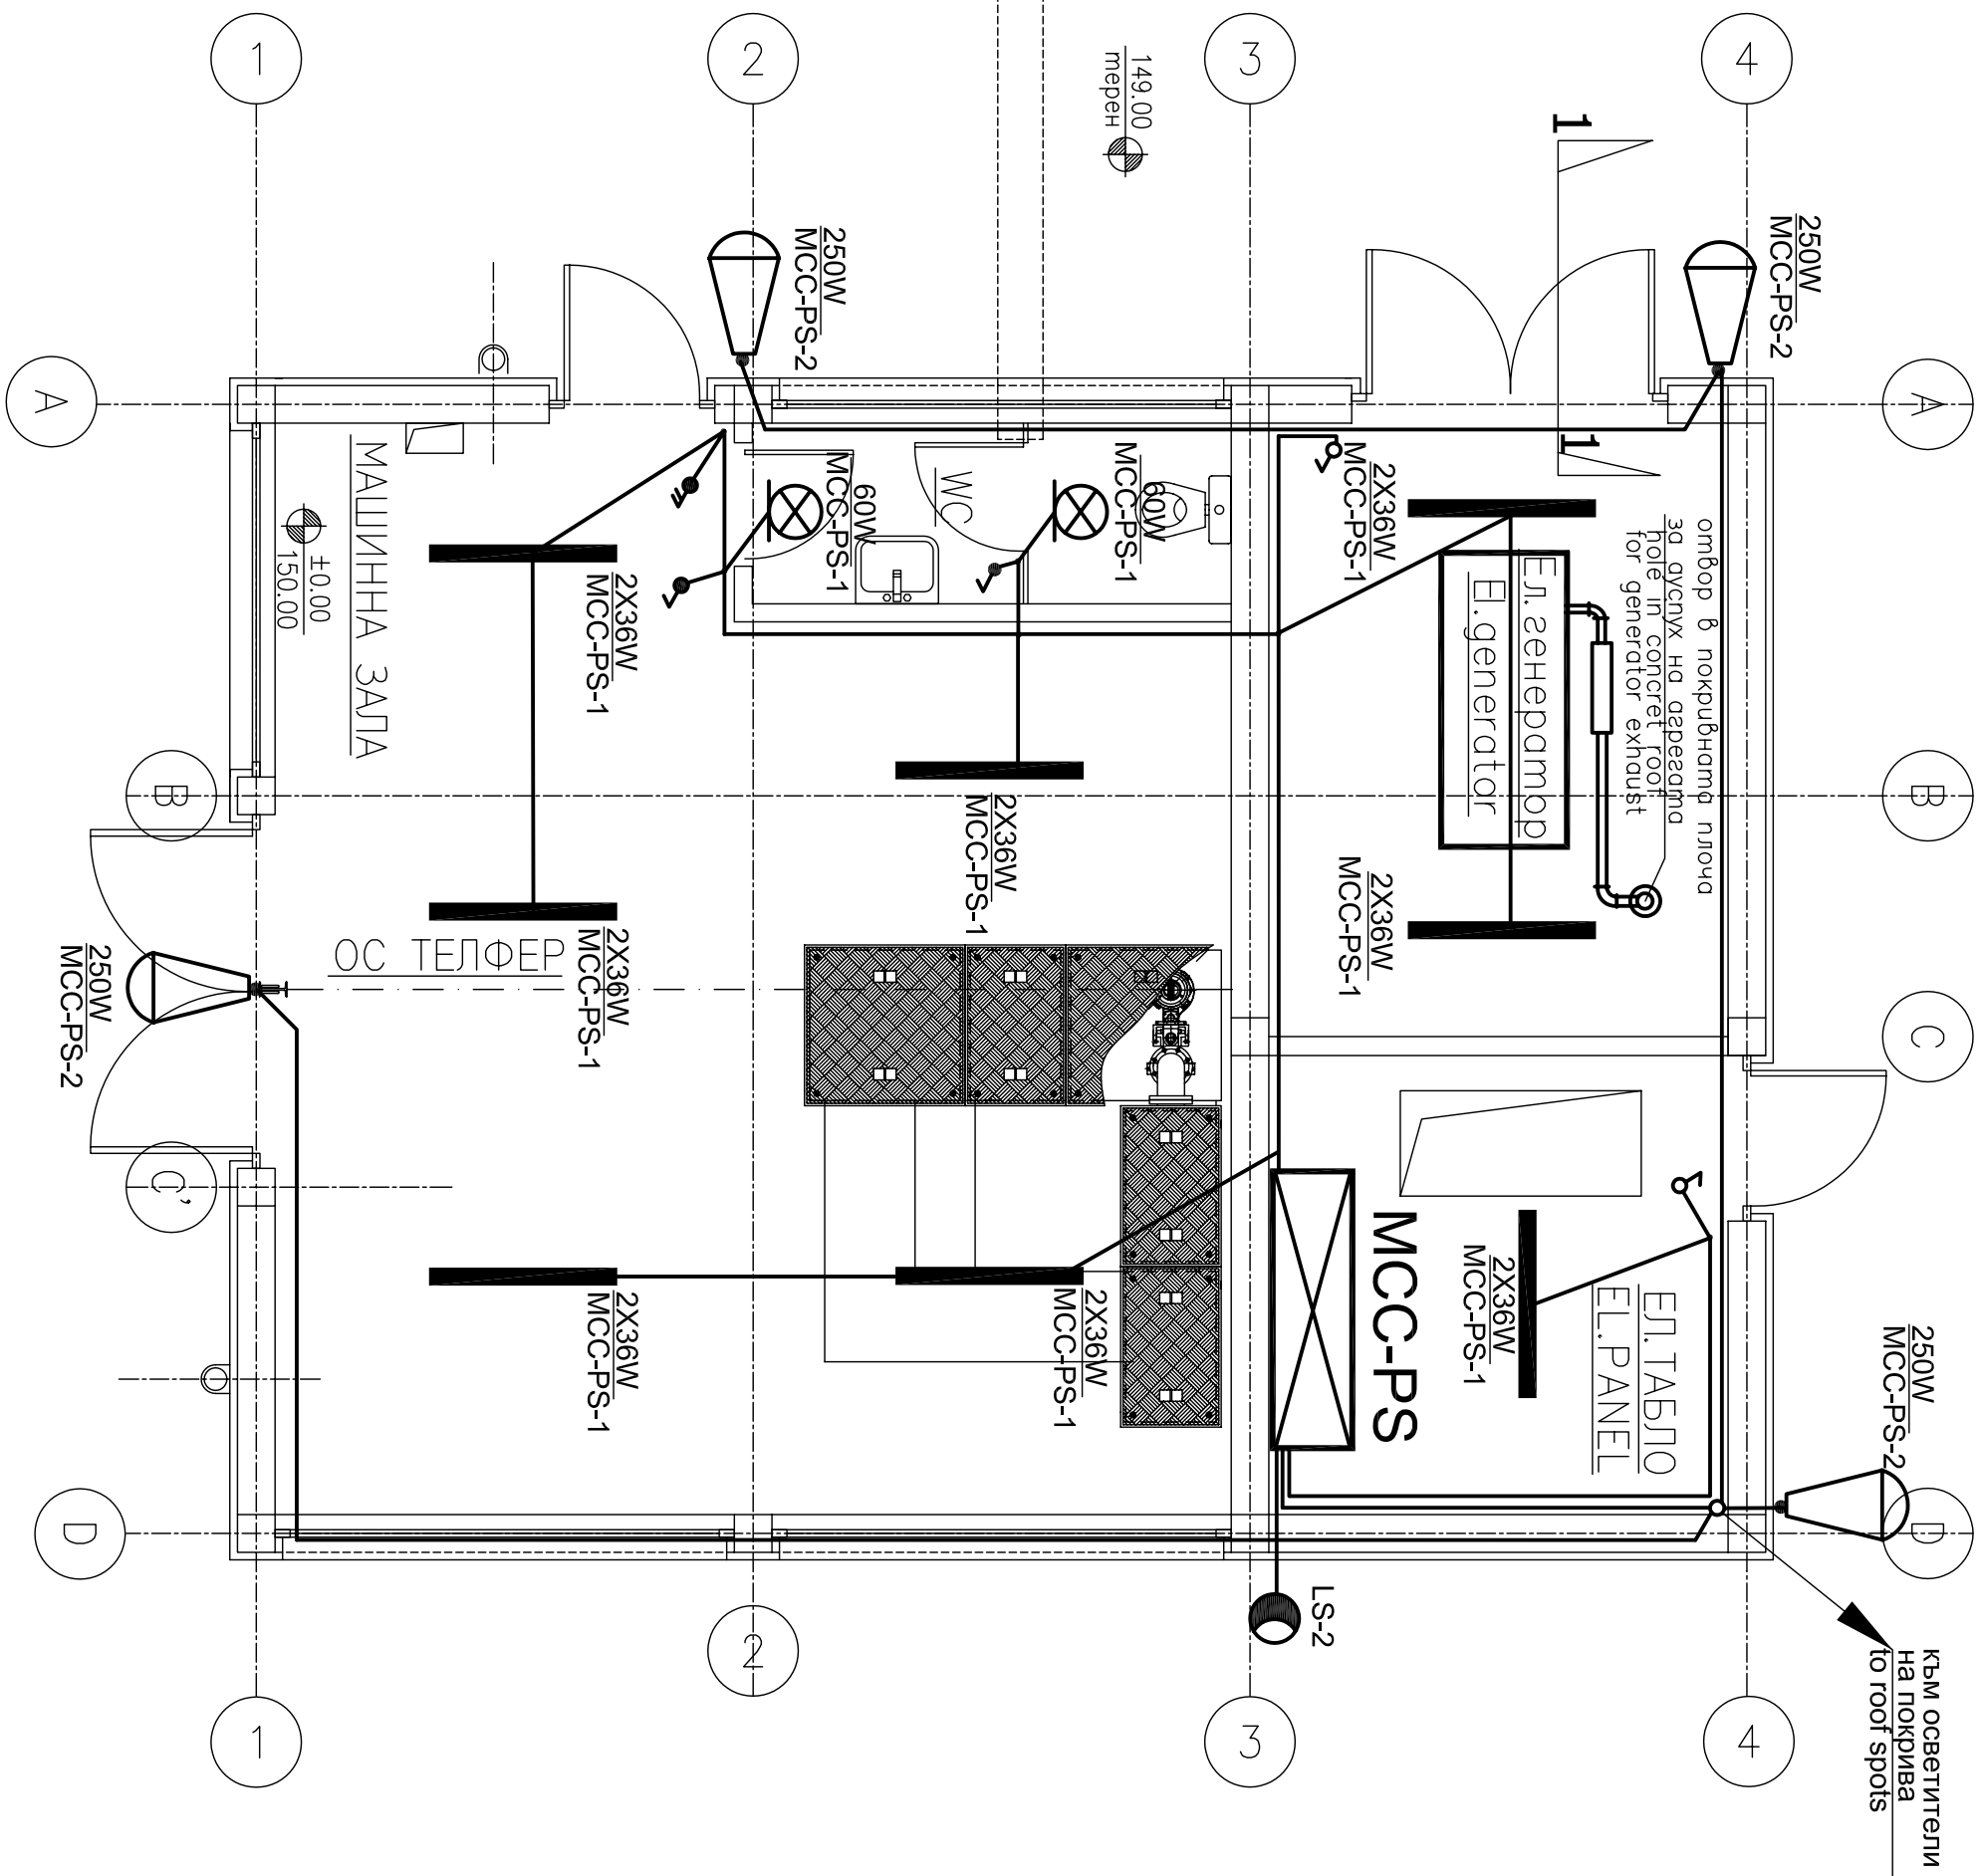


ОСВЕТИТЕЛ ТИП "ЗМИЙСКА
ГЛАВА" С Ж.Л. 250W, НА СТОЙКА
SPOT LIGHT WITH MERCURY LAMP
ON THE ROOF

разрез 1-1
section 1-1

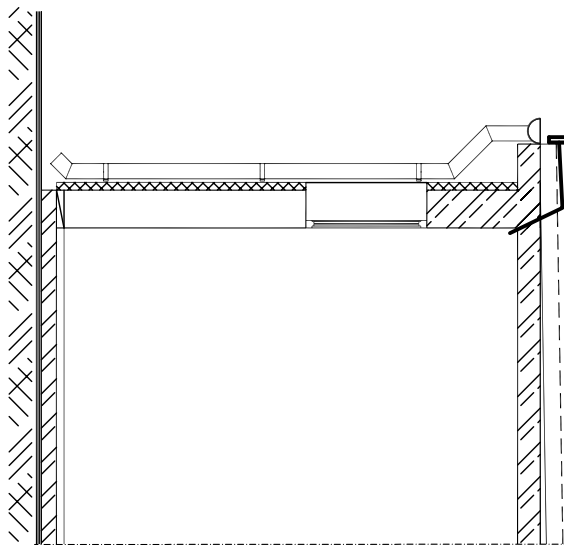

РАЗПРЕДЕЛЕНИЕ КОТА ±0.00 M1:50
PLAN LEVEL ±0.00 M1:50

УСЛОВНИ ОЗНАЧЕНИЯ
LEGEND

- ЕЛ.ТАБЛО
ELECTRICAL BOARD
- ПРОЕКТОР 250W НА СТОЙКА
SPOT LIGHT, 250W ON SUPPORT
- ОСВЕТИТЕЛ С Л.Л. 3X36W-IP44
LIGHT WITH FL.L. 3X36W-IP44
- ВЛАГОЗАЩИТЕН СТЕНЕН АПЛИК 60W
WATERPROOF BRA ON THE WALL 60W
- ФОТО СЕНЗОР ЗА ВЪНШЕН МОНТАЖ
PHOTOSENSOR, OUTDOOR TYPE
- КЛЮЧ, ОБИКНОВЕН, ОТКРИТ
SWITCH, SINGLE
- КЛЮЧ, ОБИКНОВЕН, ОТКРИТ-IP44
SWITCH, SINGLE, IP44
- КЛЮЧ, СЕРИЕН, ОТКРИТ -IP44
SWICH, DOUBLE, IP44
- LS-2

ЗАБЕЛЕЖКА:

Осветителната инсталация ще се изпълни с проводници
СВТЗх1,5 кв.мм, открито на скоби.

NOTE:

Lighting installation will be done with wires type
NYΥ3X1,5 sq.mm with clips on the walls.

Rev. E			
Rev. D			
Rev. C			
Rev. B			
Rev. A	2008		
Revision	DATE	NAME	APPROVED / MODIFICATION
EMPLOYER			
MINISTRY OF ENVIRONMENT AND WATER Directorate "European Union Funds for Environment" ISPA Measure No 2002/BG/16/P/PE/018			
FINAL APPROVAL			
CONSULTANT - JOINT VENTURE			
DIWI Consult International GmbH LEADING PARTNER			
SHOUMEN WATER CYCLE IMPROVEMENTS - BULGARIA Lot No 1 : Network Design ПОДОБРЕНИЕ НА ВОДНИЯ ЦИКЪЛ НА гр. ШУМЕН-БЪЛГАРИЯ Длот № 1 Проект на мрежата			
PART			
SEWAGE PUMP STATION - DIVDYADOVO КАНАЛИЗАЦИОННА ПОМПЕНА СТАНЦИЯ - ДИВЯДОВО			
DRAWING TITLE		LIGHTING INSTALLATION	
СЪДЪРЖАНИЕ		РАЗПРЕДЕЛЕНИЕ ±0.00 ОСВЕТИТЕЛНА ИНСТАЛАЦИЯ	
ТАЙМ PROBODITEL BUD	С. НАМИТОН K. ХАМИТОН	COORDINATED СЪСТАВЯВАЩИ	
MANAGER PROBODITEL	R. КОТЕ P. КОТЕ	ARCH. ARCH.	SCALE 1:50
DISIGNER PROBODITEL	СРЕ. РАЙКОВ ИЛИДИКОВ	VP VP	T & W DATE 11.2008
CONSTR. PROBODITEL	КОИСТ.	REVISION РЕВИЗИЯ	0
DRAWING No		СЪРТИКА No	
DD/SH/O/09/004			