

УСЛОВНИ ОЗНАЧЕНИЯ LEGEND

ΕΠΙ.ΤΑΒΛΙΟ
ΕΠΙ.ΠΑΝΕΛ

КОНТАКТ, ОТКРИТ НА СТЕНА
СОКЕТ, ON THE WALL

КОНДУКТОМЕТРИЧНА СОНДА CONDUCTOMETRIC SENSOR


ДВУБУТОННА КНОПКА, НА МЯСТО
PUSH KEY"ON-OFF"

ОСОБ ВЕНТИЛАТОР FAN

ЕЛ.РАДИАТОР
ЕЛ.HEATER

ЕЛ.РАДИАТОР С ТЕРМОРЕГУЛЯТОР
EL.HEATER WITH THERMOSTAT

EL.MOTOR

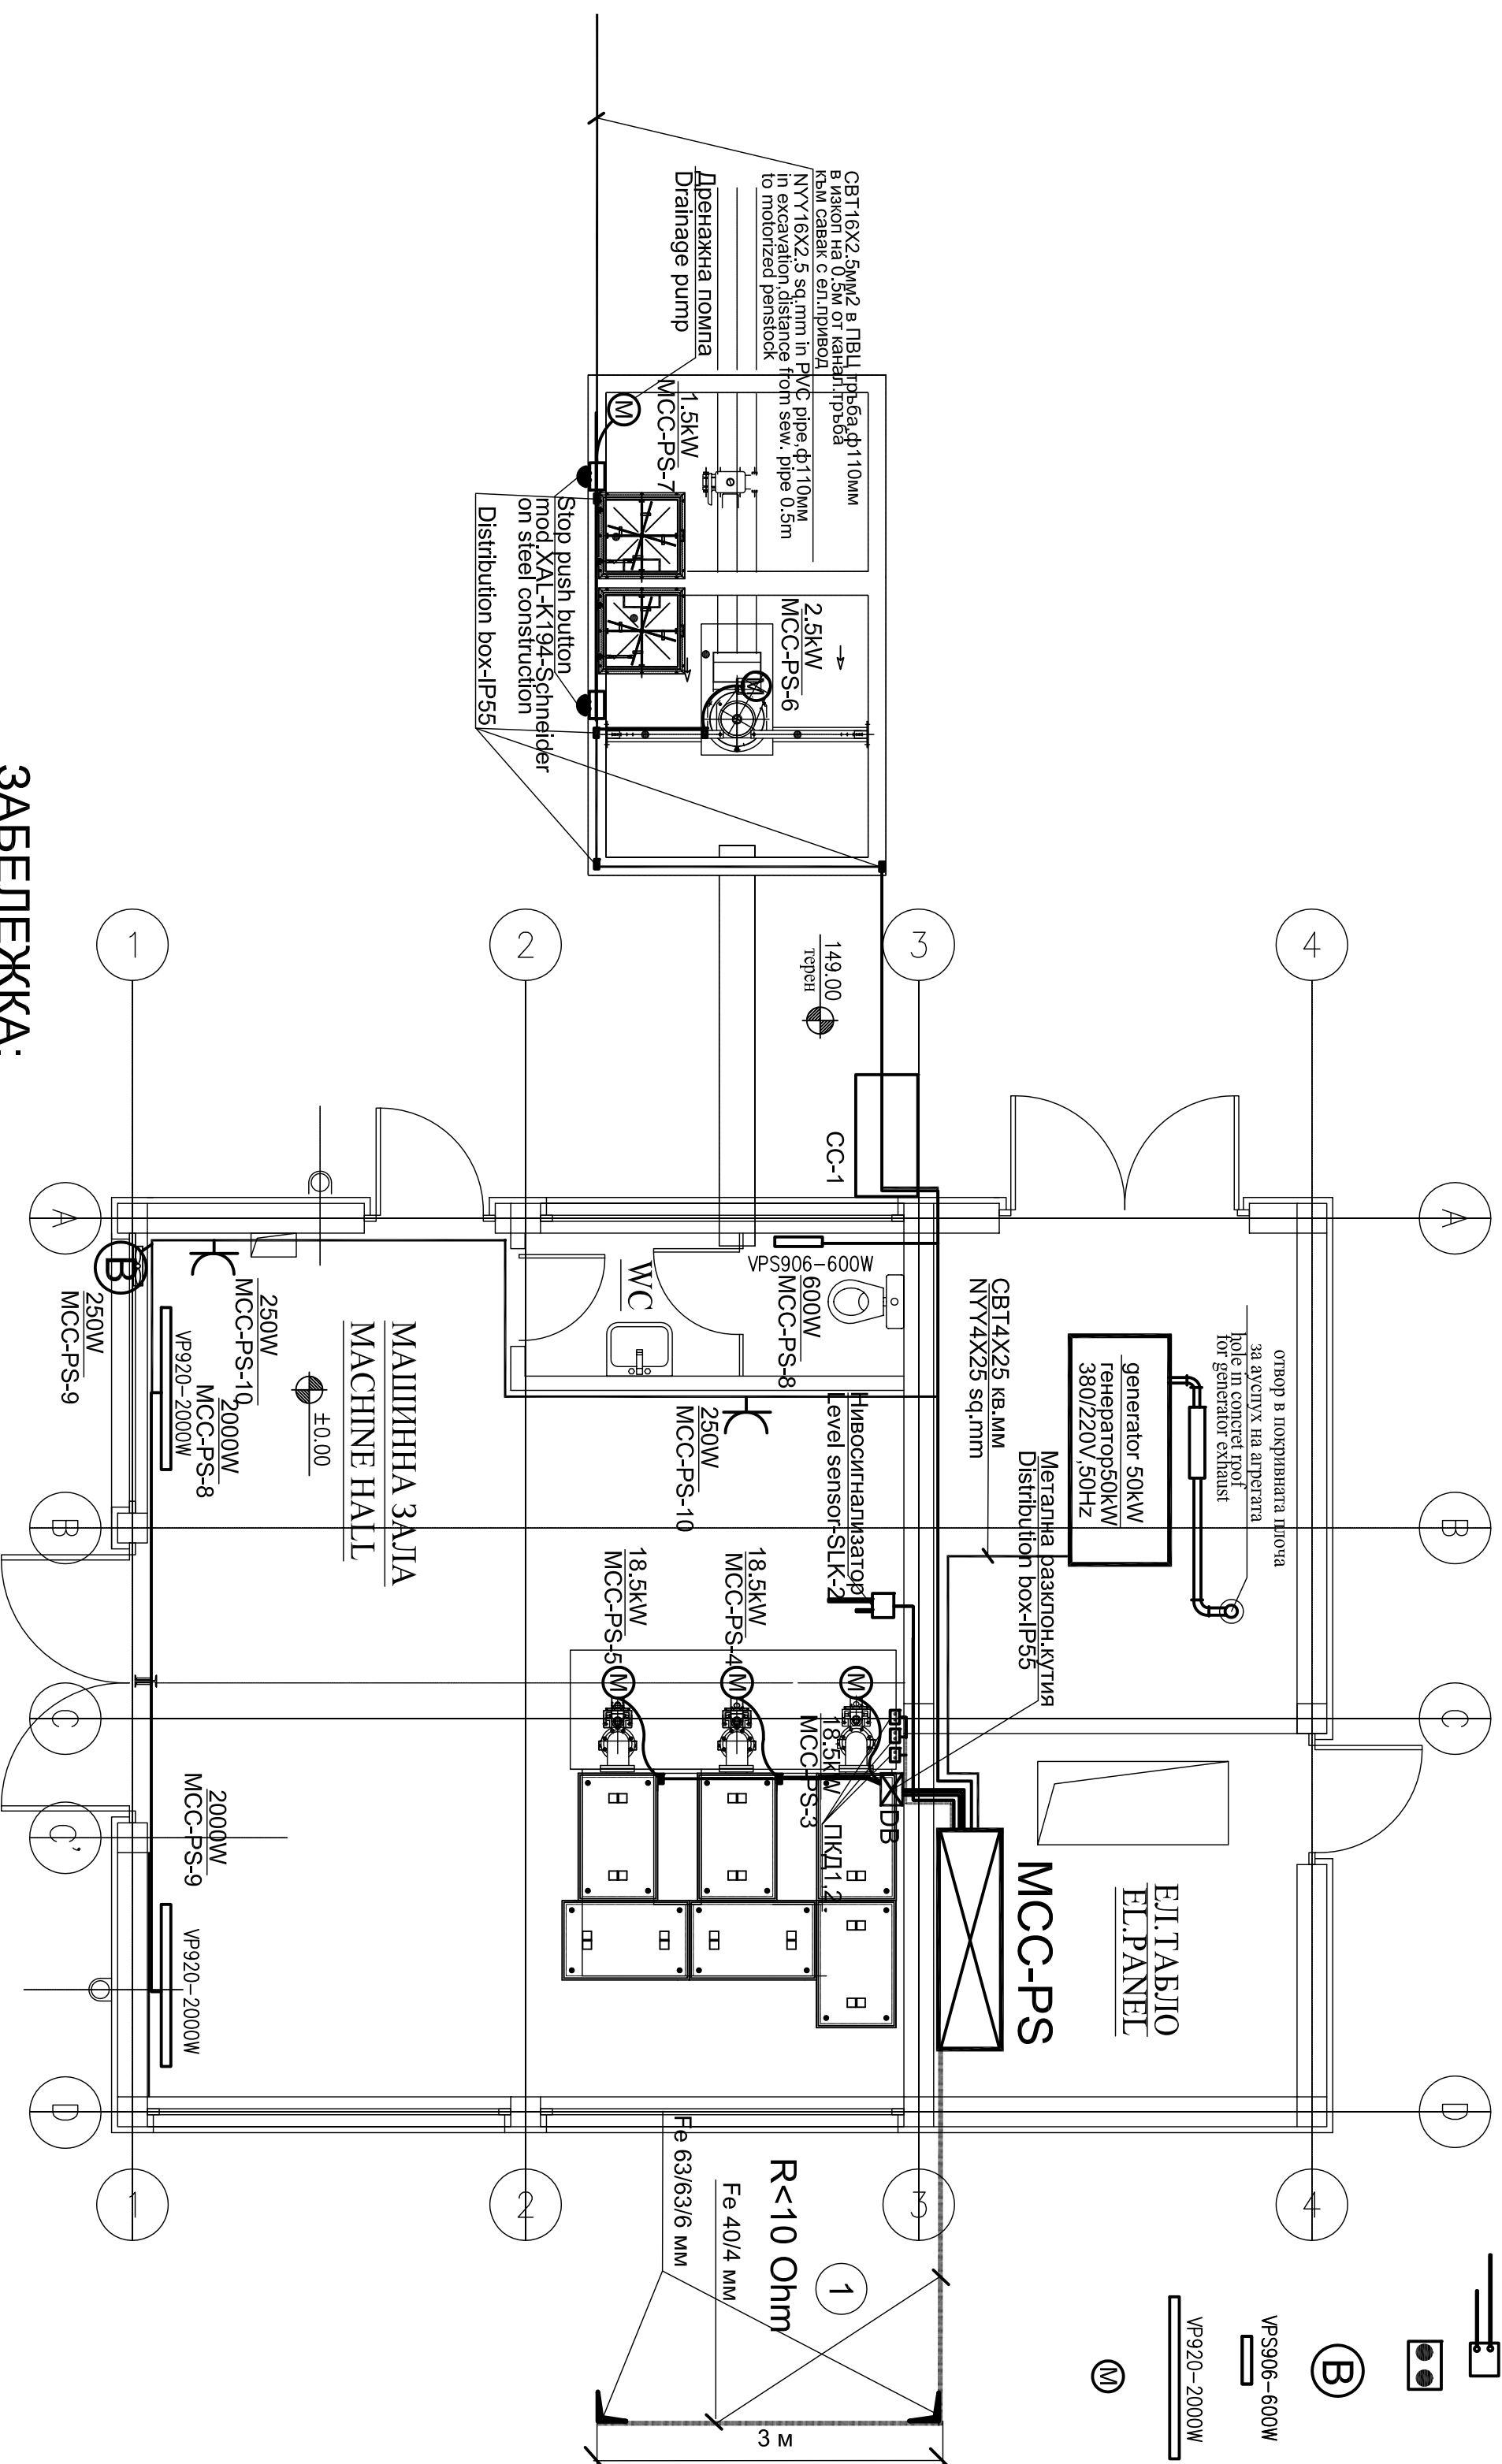

ЗАБЕЛЈЕНКА:

Силвата и двигателната инсталация ще се изпълни с кабелни СВТ, открито по стена на ПКМ скоби и изтеглени в ПВЦ тръби.

NOTE:

Power and engine installations will be done with cables NYF, on the wall by clips or withdrawn in plastic pipes.

РАЗПРЕДЕЛЕНИЕ КОТА ±0.00 М1:50

PLAN LEVEL +0.00 M1:50

[illegible]