


УСЛОВНИ ОЗНАЧЕНИЯ
LEGEND

E1.TABJO
E1.PANEL

КОНТАКТ, ОТКРИТ НА СТЕНА
SOCKET, ON THE WALL
КОНДУКТОМЕТРИЧНА СОПДА
CONDUCTOMETRIC SENSOR

 ДВУБЪТОННА КНОПКА, НА МЯСТО
PUSH KEY"ON-OFF"

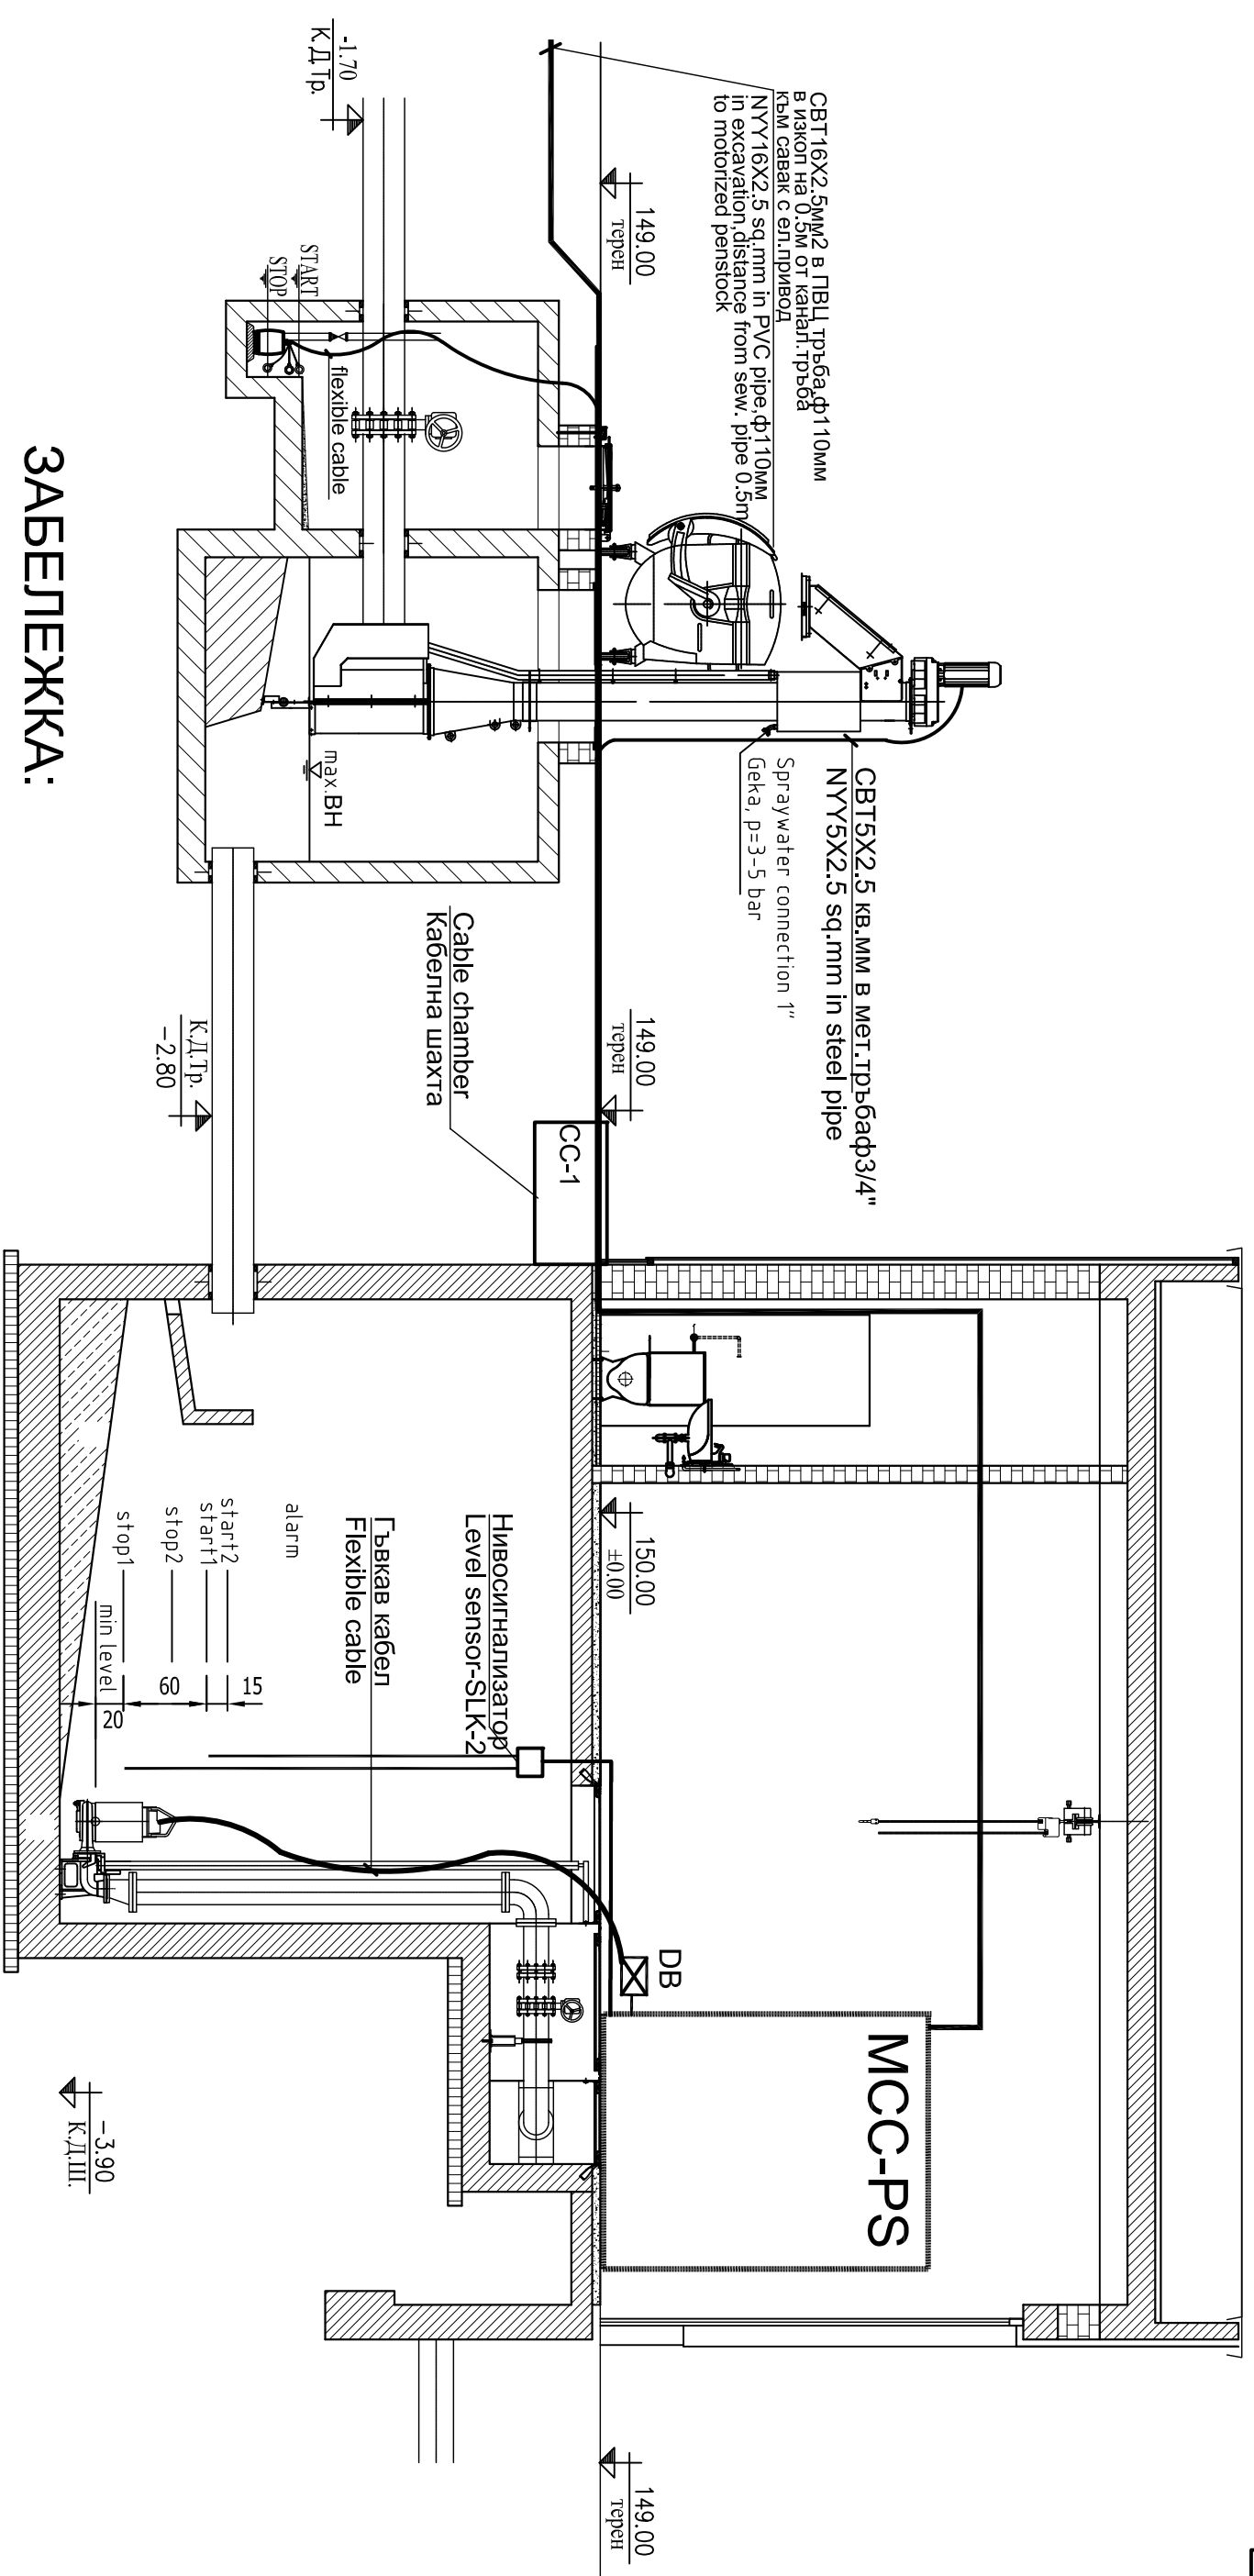

ЗАБЕЛЈЕНКА:

Силвата и двигателната инсталация ще се изпълни с кабелни СВТ, открито по стена на ПКМ скоби и изтеглени в ПВЦ тръби.

NOTE:

Power and engine installations will be done with cables NYY, on the wall by clips or withdrawn in plastic pipes.

PA3PE3 1-1 M1:50

SECTION 1-1 M1:50

[illegible]