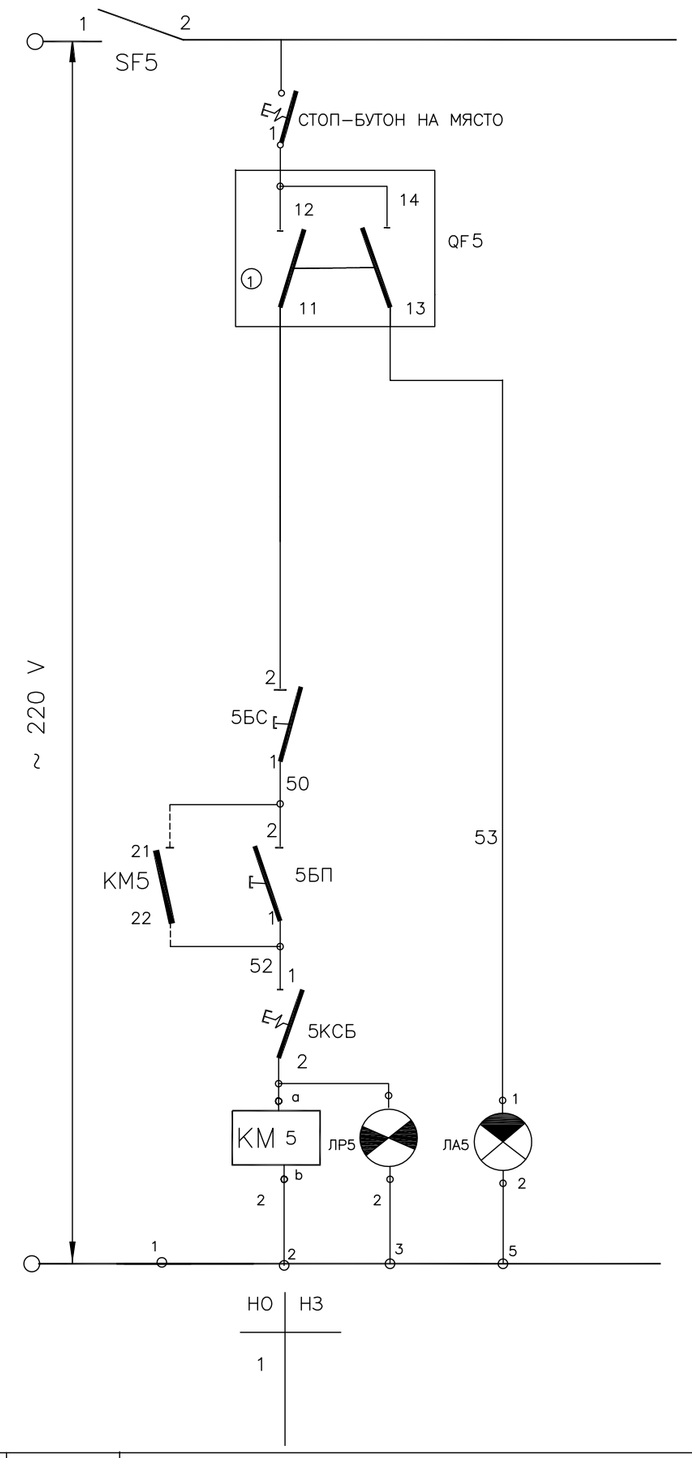

ОПЕРАТИВНО НАПРЕЖЕНИЕ control tension ~ 220V , 50Hz	АВТОМАТИЧЕН ПРЕКЪСВАЧ Е 21/10 А –QF 11 automatic circuit breacker

ДРЕНАЖНА ПОМПА В ШАХТОВО СИТО

QF5–автом.прекъсвач Е23/10А
5КР–ключ"Избор на режима"
5БП,5БС–бутони "пуск–стоп"
5КСБ–ключ за блокиране на управление
КМ5–бобина на силов контактор

ЗАБЕЛЕЖКА:
АПАРАТУРАТА СЕ МОНТИРА В ТПСОВ В ПОМПЕНАТА СТАНЦИЯ.

NOTE:
THE UNITS ARE FIXED IN ELECTRICAL BOARD IN PUMPING STATION.

ОЗН.	НАИМЕНОВАНИЕ	ТИП	ТЕХН.Х–КА	КОЛ.
5ЛА,5ЛР	Сиган.лампа на табло	ВТ770	220V,5W	КОЛ.
5БС,5БП	Бутон,светещ	ВТ111	220V	2
5КСБ	Секретен ключ	ВТ502	220V	1
Пр	Преобразувател	DLC–2P	220V	1
РА5	Междинно реле	КПО/41	~220V	1
РП4	Помощно реле	ТИП	КПО/32	1
5КР	Ключ за режима	ПГП	10А	1
QF5	Автомат.прекъсвач	Е23	16А,500V	1

СПЕСИФИКАЦИЯ НА АПАРАТУРАТА

REVISION	DATE	NAME	APPROVED	MODIFICATION
Rev. E				
Rev. D				
Rev. C				
Rev. B				
Rev. A	_._.2008			

ALL RIGHTS RESERVED ! This drawing and the information contained theirin is the property of Joint Venture. No part of this drawing may be reproduced, stored in a retrieval system, or transmitted in any form, or by any means, electronic, mechanical, photocopying, recording or otherwise, without the prior permission of the copyright holder.

EMPLOYER

MINISTRY OF ENVIROMENT AND WATER
Directorate "European Union Funds for Enviroment"
ISPA Measure No 2002/BG/16/P/PE/018

FINAL APPROVEL

CONSULTANT - JOINT VENTURE

DIWI Consult International GmbH
LEADING PARTNER

LOPP

PROJECT ОБЕКТ	SHOUMEN WATER CYCLE IMPROVEMENTS - BULGARIA Lot No 1 : Network Design ПОДОБРЕНИЕ НА ВОДНИЯ ЦИКЪЛ НА гр. ШУМЕН-БЪЛГАРИЯ Лот № 1 Проект на мрежата
PART ЧАСТ	SEWAGE PUMP STATION - DIVDYADOVO КАНАЛИЗАЦИОННА ПОМПЕНА СТАНЦИЯ - ДИВДЯДОВО
DRAWING TITLE СЪДЪРЖАНИЕ	PRINCIPAL SHEME CONTROL PUMP FOR DRAINAGE WATERS ПРИНЦИПНА СХЕМА ЗА УПРАВЛЕНИЕ НА ДРЕНАЖНА ПОМПА В ШАХТОВО СИТО

TEAM LEADER РЪКОВОДИТЕЛ ЕКИП	C. HAMILTON К. ХАМИЛТОН		COORDINATED СЪГЛАСУВАЛ		ARCHIVE АРХИВ	
TASK MANAGER ПРОЕКТ МЕНИДЖЕР	R. KOTHE Р. КОТЕ		ARCH. АРХ.		PART ЧАСТ	ELECTRICAL ЕЛЕКТРО
DESIGNER ПРОЕКТАНТ	eng.P.ILKOV инж.П.ИЛКОВ		VP ВП	T & W Т. И ВК	PHASE ФАЗА	DD РП
			CONSTR. КОНСТР.		SCALE МАЩАБ	1:50
					DATE ДАТА	11.2008
					REVISION РЕВИЗИЯ	0
					DRAWING No ЧЕРТЕЖ No	DD/SH/D/09/012