

General construction layout plan

Общ строителен ситуационен план


ЛЕГЕНДА:

1. ПОДВИЖНА ВРЕМЕННА ОГРАДА

- 

информационно табло
- 

временни пътни знаци
временен знак Т17.1-табела
"Внимание! Строителен обект!"
- 

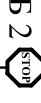временен знак А39
"Внимание! Други опасности!"
- 

временен знак Б-2-табела
"Сгип!Пролусни движещите се по пътя с предимство!"

CONVENTIONAL SIGNS:


- 

information board
- 

temp. road signs
temp. sign T17.1-board
"Attention! constr. site"
- 

temp. sign А39
"Attention! Other dangers"
- 

temp. sign Б-2-board
"Stop!Let the vehicle on the major road go!"

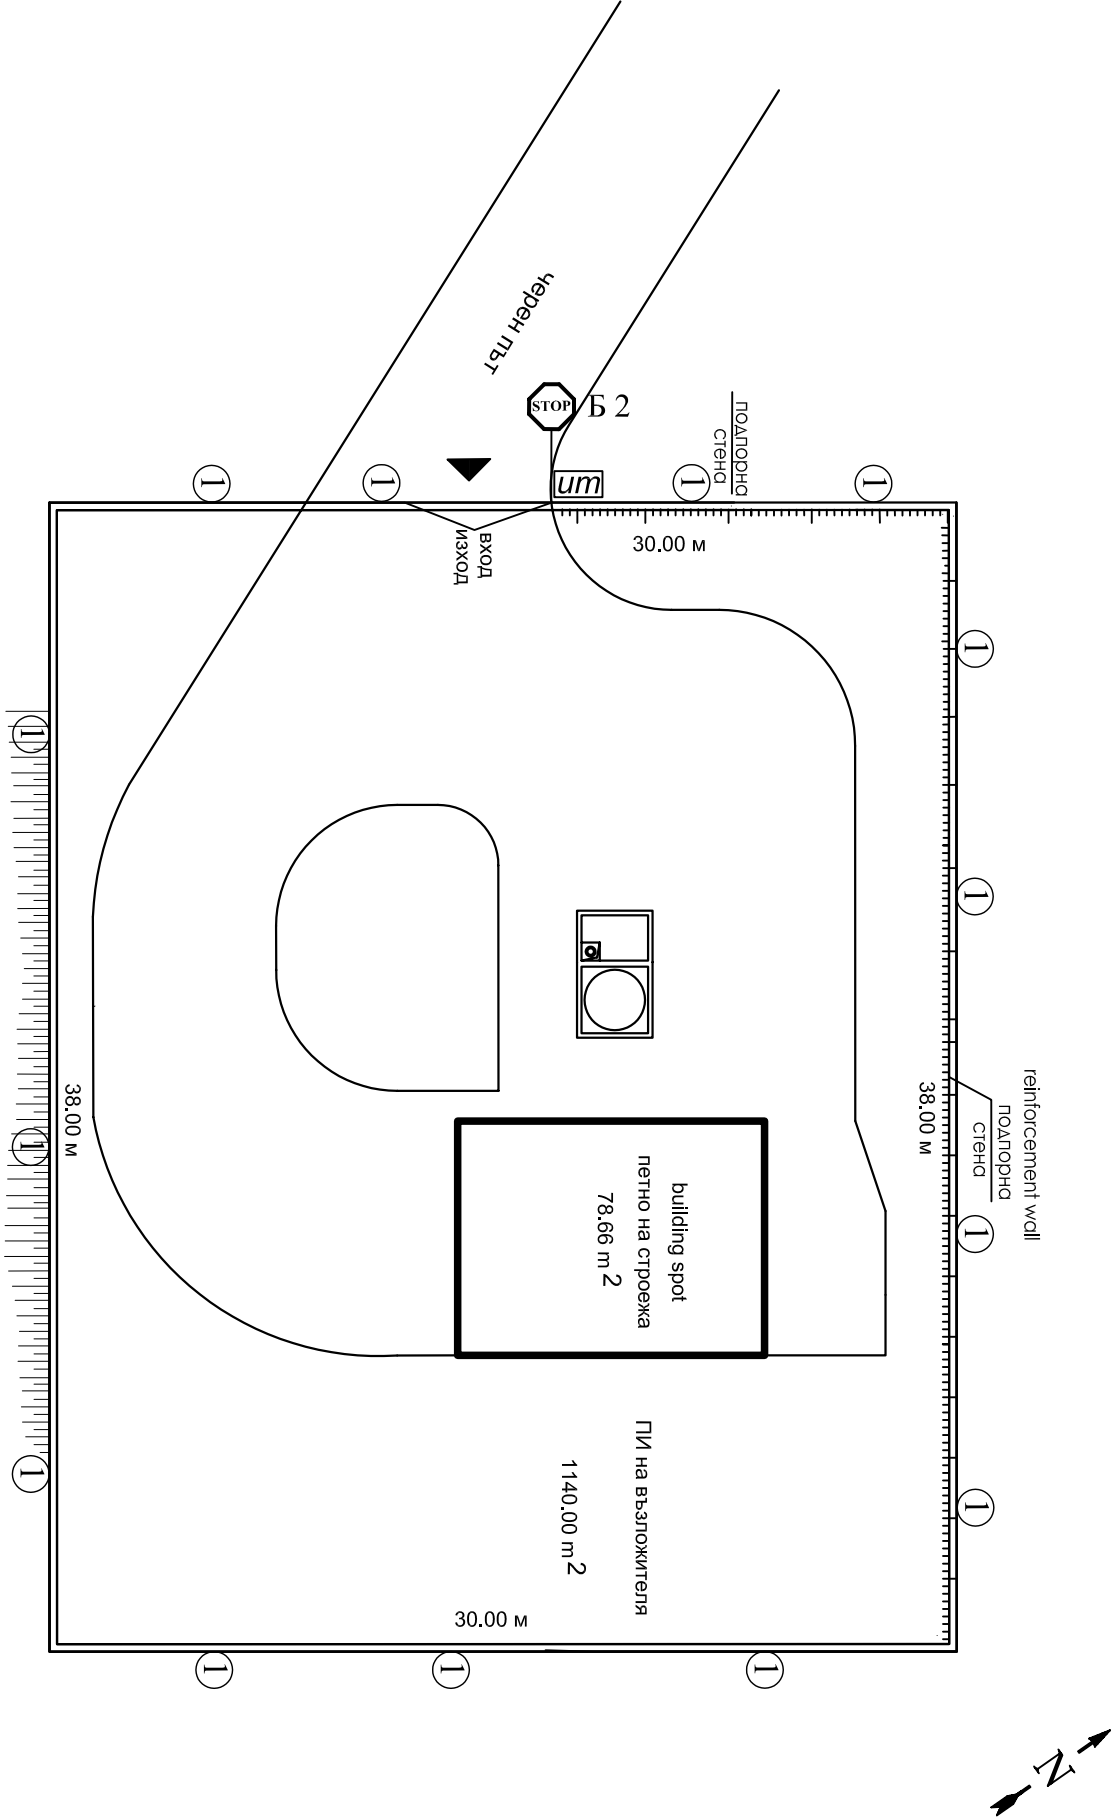

Rev. E			
Rev. D			
Rev. C			
Rev. B			
Rev. A	2008		
REVISION	DATE	NAME	APPROVED
MODIFICATION			
ALL RIGHTS RESERVED ! This drawing and the information contained therein is the property of Joint Venture. No part of this drawing may be reproduced, stored in a retrieval system, or transmitted in any form, or by any means, electronic, mechanical, photocopying, recording or otherwise, without the prior permission of the copyright holder.			
EMPLOYER			
MINISTRY OF ENVIRONMENT AND WATER			
Directorate "European Union Funds for Environment"			
ISPA Measure No 2002/BG/16/P/PE/018			
FINAL APPROVAL			
CONSULTANT -			
JOINT VENTURE			
DIWI Consult			
International Gmbh			
LEADING PARTNER			
PROJECT			
SHOUMEN WATER CYCLE IMPROVEMENTS - BULGARIA			
Lot No 1 : Network Design			
ПОДОВРЕНИЕ НА ВОДНИЯ ЦИКЪЛ НА гр. ШУМЕН-БЪЛГАРИЯ			
Обект			
Дот № 1 Проект на мрежата			
PART			
ЧАСТ			
SEWAGE PUMP STATION - ДИВДУДОВО			
КАНАЛИЗАЦИОННА ПОМПЕНА СТАНЦИЯ - ДИВДУДОВО			
DRAWING TITLE			
PLAN OF THE GENERAL CONSTRUCTION SITE			
СЪДЪРЖАНИЕ			
ОБЩ СТРОИТЕЛЕН СИТУАЦИОНЕН ПЛАН			
TEAM LEADER		COORDINATED	
ПРОЕКТОРИТЕЛ		СЪОТВОРЯВАЩИ	
MANAGER		ARCH.	
ПРОЕКТ		АРХ.	
МОНИТОР		EL.	
DESIGNER		CONSTR.	
ПРОЕКТАНТ		КОНСТР.	
DESIGNER		HV	
ПРОЕКТАНТ		ОВИ	
TECHN. H.BK		TECHN. & WSSS	
ПРОЕКТАНТ		ВН	
DRAWING No		REVISION	
DD / SH / L / 02 / 001		0	
ЧЕРТЕЖ No			