

Scheme for excavation execution

Схема за изпълнение на изкопите


01		ОПАСНОСТ ОТ ЕЛЕКТРИЧЕСКИ ТОК ELECTRICITY DANGER
02		ВНИМАНИЕ : ОПАСНОСТ ATTENTION : DANGER
03		ОПАСНОСТ ОТ СЛЪБАВЕ TRIPPING DANGER
04		ОПАСНОСТ ОТ ПАДАНЕ FALLING DANGER
05		ОПАСНОСТ ОТ ПАДАНЕ НА СКАЧЕНИ ТОВАРИ DANGER OF FALLING OF CONNECTED LOADS
		ТРЕБВА ДА СЕ НОСИ ЗАЩИТНА КАСКА PROTECTION HELMET SHOULD BE WORN
		ТРЕБВА ДА СЕ НОСИ ПРЕДНАЗЕН КОПАК PROTECTION BELT SHOULD BE WORN
Z1		ЗАБРАНЕНО СА ПУШЕНЕТО И ПАЛЕНЕТО НА ОТКРИТ ОУБ SMOKING AND MAKING A FIRE PROHIBITED
Z2		ЗАБРАНЕНО Е ПУШЕНЕТО SMOKING PROHIBITED
Z3		ЗАБРАНЕНО Е ЗА ПЕДЕЛХОТЦИ PEDESTRIANS NOT ALLOWED
Z4		ЗАБРАНЕНО Е ЗА ВЪНШНИ (НЕУПЪЛНОМОЩЕНИ ЛИЦА OUTSIDERS AND NONAUTHORIZED PEOPLE NOT ALLOWED
Z5		БОДАТА НЕ Е ЗА ПИЕНЕ NOT DRINKING WATER
Z6		ЗАБРАНЕНО Е ПРЕПАЗДАНЕТО НА ПЪТЯ ROAD BLOCKING PROHIBITED
Z7		ЗАБРАНЕНО Е СТИФИРАНЕТО И СКЛАДИРАНЕТО STORING PROHIBITED

Забелешки:

Notes:

1. Знак 01 поставят на ел.източниците, (ел.табля и обору.даване под напрежение.
1. Sign 01 се поставя непосредствено до опасните зони, equipment under voltage
2. Знак 02 се поставя непосредствено до опасните зони, 2. Sign 02 put adjacent to the dangerous zones
3. Знак 03 се поставя непосредствено до откритите складове, 3. Sign 03 put adjacent to the open warehouses
4. Знак 04 се поставя непосредствено до изкопите и стропилните отвори, 4. Sign 04 put adjacent to the excavations and the building openings
5. Знак 05 се поставят по работната зона на крановете, 5. Sign 05 put along the working zone of the cranes

- Z1 ЗАБРАНЕНО СА ПУШЕНОТО И ПАДЕНОТО НА ОТКРИТ ОГЪН
SMOKING AND MAKING A FIRE PROHIBITED
- Z2 ЗАБРАНЕНО Е ПУШЕНОТО
SMOKING PROHIBITED
- Z3 ЗАБРАНЕНО Е ЗА ПЕШЕХОДИ
PEDESTRIANS NOT ALLOWED
- Z4 ЗАБРАНЕНО Е ЗА ВЪНШНИ (НЕУПЪЛНОМОНЕНИ) ЛИЦА
OUTSIDERS AND NONAUTHORIZED PEOPLE NOT ALLOWED
- Z5 ВОДАТА НЕ Е ЗА ПИЕНЕ
NOT DRINKING WATER
- Z6 ЗАБРАНЕНО Е ПРЕПРЪЖДАНОТО НА ПЪТЯ
ROAD BLOCKING PROHIBITED
- Z7 ЗАБРАНЕНО Е СТИРАНЕТО И СКЛАДИРАНЕТО
STORING PROHIBITED

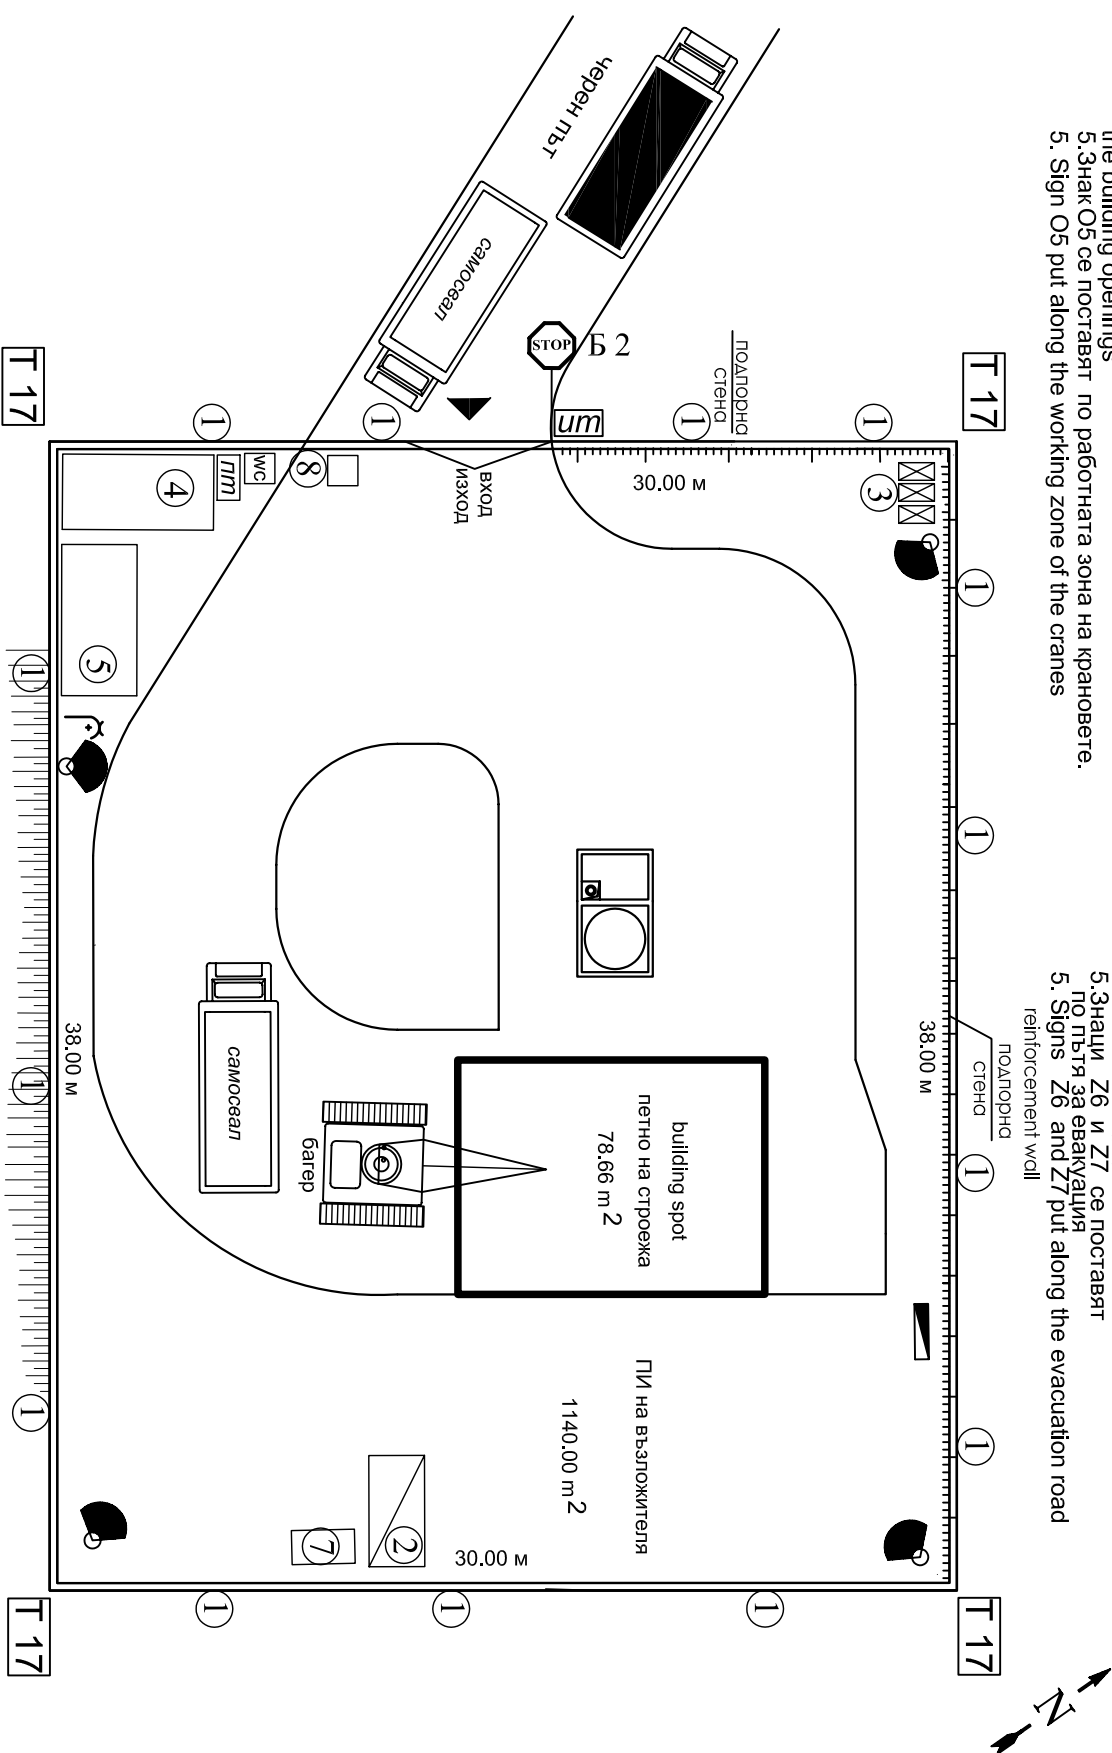

УСЛОВНИ ОБОЗНАЧЕНИЯ.

	Временно осз. на стр. обекти
	Временно ел. табло
	информационно табло
	проектировочно табло
	табло
	табло
	табло
	табло
	табло
	табло
	табло

временни пътища знаци

временнон знак Т17.1-табѣла
"Внимание строителен объект"

А 39 временнй знак А39

"Внимание! Други опасности"

Б 2 "Стрел" Подпускни дѣлжешит

попытка с предисловием:"

CONVENTIONAL SIGNS:

Temporary lighting of constr. site

 Temp. el. board

 information board

 anti-fire board

 WC chemical toilet

 tap

T 17
temn sign T17 1.

"Attention constr. site"

A 39 temp. sign A39

"Attention! Other dangers"

STOP
B 2
"Stop! at the vehicle"

road go!"

ПРЕГЛЕД: LEGEND:

1. ПОБИВКА ВРЕМЕННА ОГРАДА
1. MOBILE TEMPORARY FENCE
2. ОТКРИТ СКАД МАТЕРИАЛИ
2. OPEN MATERIALS WAREHOUSE
3. "КОНТЕЙНЕР" ЗА ОТПАДЪЦИ
3. "CONTAINER" FOR SCRAPS
4. КАШЕТАРИИ
4. OFFICES
5. СЪБИТЕКАЛИИ
5. DRESSING ROOMS
6. МЯСТО ЗА ИЗМИВАНЕ ГЪМИТЕ НА КОЛИТЕ
6. PLACE FOR CAR TYRES WASHING
7. КОНТЕЙНЕР ЗА МАТЕРИАЛИ
7. CONTAINER FOR MATERIALS
8. ОПАНА
8. GUARD

Rev. E			
Rev. D			
Rev. C			
Rev. B			
Rev. A	---2008		
REVISION	DATE	NAME	APPROVED MODIFICATION

ALL RIGHTS RESERVED ! This drawing and the information contained therein is the property of Joint Venture. No part of this drawing may be reproduced, stored in a retrieval system, or transmitted in any form, or by any means, electronic, mechanical, photocopying, recording or otherwise, without the prior permission of the copyright holder.


MINISTRY OF ENVIRONMENT AND WATER
 Directorate "European Union Funds for Environment"
 ISPA Measure No 2002/BG/16/P/PE/018

FINAL APPROVAL	CONSULTANT - JOINT VENTURE DIWI Consult International GmbH LEADING PARTNER   LOPP
PROJECT	SHOUMEN WATER CYCLE IMPROVEMENTS - BULGARIA Lot No 1 : Network Design
OBJECT	ПОДЪРЖЕНИЕ НА ВОДНИЯ ЦИКЪЛ НА гр. ШУМЕН-БЪЛГАРИЯ Лот № 1 Проект на мрежата
PART	SEWAGE PUMP STATION - DIVDYADOVO
ЧАСТ	КАНАЛИЗАЦИОННА ПОМПЕНА СТАНЦИЯ - ДИВДЯДОВО

DRAWING TITLE	SCHEME OF EXECUTION OF THE EXCAVATIONS					ARCHIVE	
						АРХИВ	
СЪДЪРЖАНИЕ	СХЕМА ЗА ИЗПЪЛНЕНИЕ НА ИЗКОПИТЕ					PART	PSH
						ЧАСТ	ПИС
TEAM TEAM LEADER ПРОЕКТОРИТЕЛ ЕКИП	C. HAMPTON К. ХАМПТОН		COORDINATED СЪГЛАСОВАНИ		PHASE ФАЗА	DD PH	ЧЕРТЕЖ № 02 / 02 / 003
TASK TASK OWNER ПРОЕКТ МИНИСТЕР	R. KOTHE P. KOTHE		ARCH. АРХ.	EL ЕЛ	SCALE МАЩАБ	1 : 250	
DESIGNER ПРОЕКТАНТ	eng. R. PILEV инж. Р. ФИЛЕВ		CONSTR. КОНСТР.	HV ОВИ	DATE ДАТА	08.2008	
DESIGNER ПРОЕКТАНТ			TECH. & WORKS Техн. и работи	VP ВИ	REVISION РЕВИЗИЯ	0	