

Temporary traffic organization during concreting with concrete-pump
Временна организация на движение при бетониране с бетонопомпа

- 

О1

ОПАСНОСТ ОТ ЕЛЕКТРИЧЕСКИ ТОК
ELECTRICITY DANGER
- 

О2

ВНИМАНИЕ : ОПАСНОСТ
ATTENTION- DANGER
- 

О3

ОПАСНОСТ ОТ СЪПАВАНЕ
TRIPPING DANGER
- 

О4

ОПАСНОСТ ОТ ПАДАНЕ
FALLING DANGER
- 

О5

ОПАСНОСТ ОТ ПАДАНЕ НА СКАЧЕНИ ТОВАРИ
DANGER OF FALLING OF CONNECTED LOADS
- 

ТРЯБВА ДА СЕ НОСИ ЗАЩИТНА КАСКА
PROTECTION HELMET SHOULD BE WORN
- 

ТРЯБВА ДА СЕ НОСИ ПРЕДПАЗЕН КОЛАН
PROTECTION BELT SHOULD BE WORN

- 

Z1

ЗАБРАНЕНИ СА ПУШЕНЕТО И ПАЛЕНЕТО НА ОТКРИТ ОТЪН
SMOKING AND MAKING A FIRE PROHIBITED
- 

Z2

ЗАБРАНЕНО Е ПУШЕНЕТО
SMOKING PROHIBITED
- 

Z3

ЗАБРАНЕНО Е ЗА ПЕШЕХОТЦИ
PEDESTRIANS NOT ALLOWED
- 

Z4

ЗАБРАНЕНО Е ЗА ВЪНШНИ (НЕУПЪЛНОМОЩЕНИ ЛИЦА
OUTSIDERS AND NONAUTHORIZED PEOPLE NOT ALLOWED
- 

Z5

ВОДАТА НЕ Е ЗА ПИЕНЕ
NOT DRINKING WATER
- 

Z6

ЗАБРАНЕНО Е ПРЕТРАЖАНЕТО НА ПЪТЯ
ROAD BLOCKING PROHIBITED
- 

Z7


ЗАБРАНЕНО Е СТИРАНЕТО И СКЛАДИРАНЕТО
STORING PROHIBITED

Забележки: Notes:

1. Знак О1 се поставя на електричните, лептабел и оборудване под напрежение.
1. Sign O1 se поставя непосредствено до опасните зони.
2. Знак О2 се поставя непосредствено до опасните зони.
2. Sign O2 put adjacent to the dangerous zones
3. Знак О3 се поставя непосредствено до откритите складове.
3. Sign O3 put adjacent to the open warehouses
4. Знак О4 се поставя непосредствено до изкопите и строителните отвори.
4. Sign O4 put adjacent to the excavations and the building openings
5. Знак О5 се поставя по работната зона на крановете.
5. Sign O5 put along the working zone of the cranes

1. Знаци Z1 и Z2 се поставят на входовете на С2,С3, С4,С5,С6
1. Signs Z1 and Z2 put at the entrances of C2,C3 C4,C5,C6

2. Знак Z3 се поставя непосредствено до опасните зони
2. Sign Z3 put adjacent to the dangerous zones
3. Знак Z4 се поставя непосредствено до входовете-изходи
3. Sign Z4 put adjacent to entrance-exits
4. Знак Z5 се поставя непосредствено до външните източници за вода
4. Sign Z5 put adjacent to the external water sources
5. Знаци Z6 and Z7 се поставят по пътя с предимство
5. Signs Z6 and Z7 put along the evacuation road

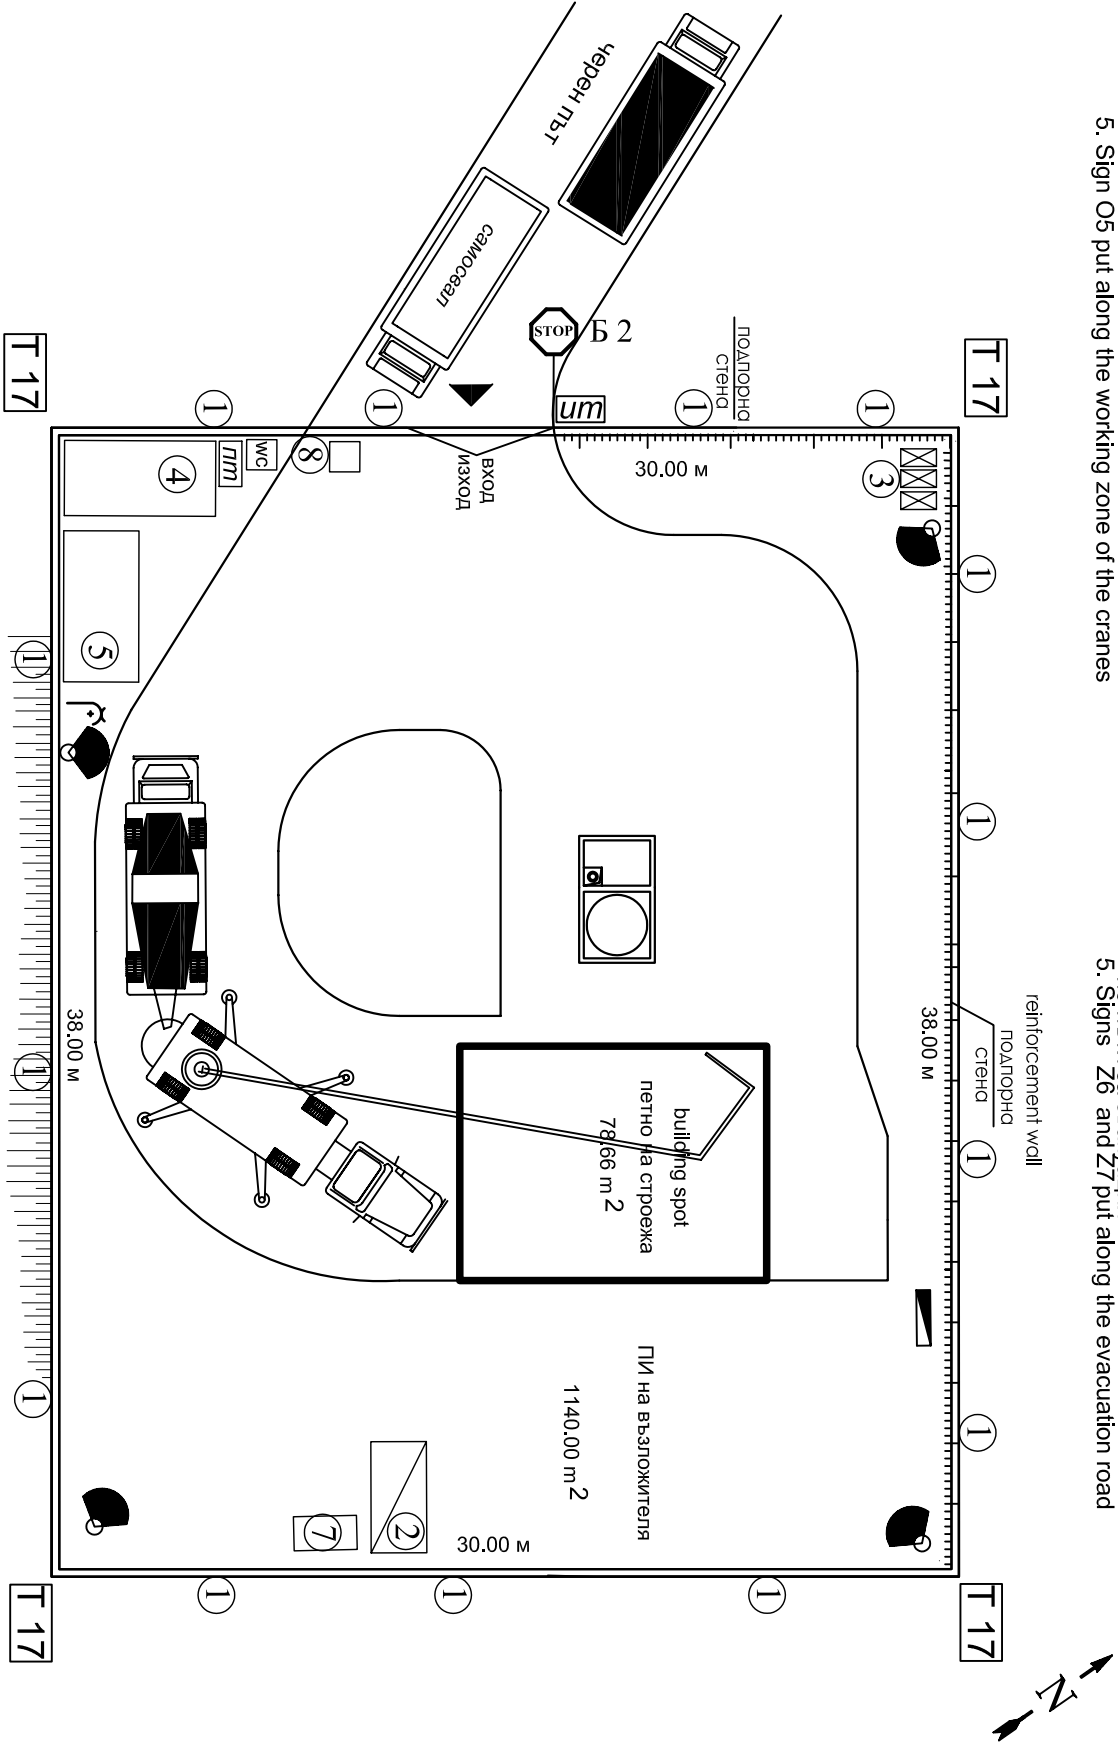

У С Л О В Н И О Б О З Н А Ч Е Н И Я:

- 

Временно осв. на стр. обект



Временно ел. табло



информационно табло



противопожарно табло



WC



Чешма



А 39

временни пътни знаци



Т 17

временен знак T17.1-табела



Б 2

временен знак B-2-табела



Б 2

"Стой!Пропусни движещите се по пътя с предимство!"

CONVENTIONAL SIGNS:



Temp. el. board



information board



anti-fire board



WC



tap



Т 17

temp. road signs



Т 17

temp. sign T17.1-board



Б 2

temp. sign B-2-board



Б 2

"Attention! Other dangers"



Б 2

"Stop!Let the vehicle on the major road go!"

ЛЕГЕНДА: LEGEND:

1.ПОДВИЖНА ВРЕМЕННА ОГРАДА

1.MOBILE TEMPORARY FENCE

2.ОТКРИТ СКЛАД МАТЕРИАЛИ

2.OPEN MATERIALS WAREHOUSE

3."КОНТЕЙНЕР" ЗА ОТПАДЪЦИ

3."CONTAINER" FOR SCRAPS

4.КАНЦЕЛАРИИ

4.OFFICES

5.СЪБЛЕКАЛНИ

5.DRESSING ROOMS

6.МЯСТО ЗА ИЗМИВАНЕ ГУМИТЕ НА КОЛИТЕ

6.PLACE FOR CAR TYRES WASHING

7.КОНТЕЙНЕР ЗА МАТЕРИАЛИ

7.CONTAINER FOR MATERIALS

8.ОХРАНА

8.GUARD

Rev. E			
Rev. D			
Rev. C			
Rev. B			
Rev. A	2008		
REVISION	DATE	NAME	APPROVED
ALL RIGHTS RESERVED ! This drawing and the information contained therein is the property of Joint Venture. No part of this drawing may be reproduced, stored in a retrieval system, or transmitted in any form, or by any means, electronic, mechanical, photocopying, recording or otherwise, without the prior permission of the copyright holder.			
EMPLOYER			
MINISTRY OF ENVIRONMENT AND WATER			
Directorate "European Union Funds for Environment"			
ISPA Measure No 2002/BG/16/P/PE/018			
FINAL APPROVAL			
CONSULTANT -			
JOINT VENTURE			
DIWI Consult			
International Gmbh			
LEADING PARTNER			
PROJECT			
SHOUMEN WATER CYCLE IMPROVEMENTS - BULGARIA			
Lot No 1 : Network Design			
ПОДОВРЕНИЕ НА ВОДНИЯ ЦИКЪЛ НА гр. ШУМЕН-БЪЛГАРИЯ			
Обект			
Дот № 1 Проект на мрежата			
PART			
ЧАСТ			
SEWAGE PUMP STATION - ДИВДУДОВО			
КАНАЛИЗАЦИОННА ПОМПЕНА СТАНЦИЯ - ДИВДУДОВО			
DRAWING TITLE			
TEMPORARY ARRANGEMENT			
OF THE TRAFFIC DURING			
CONCRETING WITH CONCRETE			
PUMP			
СЪДЪРЖАНИЕ			
ВРЕМЕННА ОРГАНИЗАЦИЯ			
НА ДВИЖЕНИЕ ПРИ			
БЕТОНИРАНЕ С БЕТОНПОМПА			
TEAM			
LEADER			
PROJECITEN			
K. HAMILTON			
COORDINATED			
CH. JACZYBAJIN			
TASK			
R. KOTHE			
PROJECT			
P. KOTE			
ARCH.			
APX.			
CONSTR.			
ENG. R. FILEV			
PROJECTANT			
ИНЖ. Р. ФИЛЕВ			
DESIGNER			
ПРОЕКТАНТ			
TECHN. & WSSS			
TECH. H. BK			
VP			
REVIZIJA			
0			
DRAWING NO			
DD / SH / L / 02 / 004			
ЧЕРТЕЖ NO			