

Scheme for elimination of fires and accidents

Схема за ликвидиране на пожари и аварии


O1		ОПАСНОСТ ОТ ЕЛЕКТРИЧЕСКИ ТОК ELECTRICITY DANGER
O2		ВНИМАНИЕ : ОПАСНОСТ ATTENTION: DANGER
O3		ОПАСНОСТ ОТ СПЪВАНЕ TRIPPING DANGER
O4		ОПАСНОСТ ОТ ПАДАНЕ FALLING DANGER
O5		ОПАСНОСТ ОТ ПАДАНЕ НА СКАЧЕНИ ТОВАРИ DANGER OF FALLING OF CONNECTED LOADS
		ТРЕБВА ДА СЕ НОСИ ЗАЩИТНА КАСКА PROTECTION HELMET SHOULD BE WORN
		ТРЕБВА ДА СЕ НОСИ ПРЕДПАЗЕН КОЛАН PROTECTION BELT SHOULD BE WORN

Z1		ЗАБРАНЕНИ СА ПУШЕНЕТО И ПАЛЕНЕТО НА ОТКРИТ ОГЪН SMOKING AND MAKING A FIRE PROHIBITED
Z2		ЗАБРАНЕНО Е ПУШЕНЕТО
Z3		ЗАБРАНЕНО Е ЗА ПЕШЕХОТЦИ PEDESTRIANS NOT ALLOWED
Z4		ЗАБРАНЕНО Е ЗА ВЪНШНИ (НЕУПЪЛНОМОЩЕНИ ЛИЦА OUTSIDERS AND NONAUTHORIZED PEOPLE NOT ALLOWED
Z5		ВОДАТА НЕ Е ЗА ПИЕНЕ NOT DRINKING WATER
Z6		ЗАБРАНЕНО Е ПРЕТРАЖАНЕТО НА ПЪТЯ ROAD BLOCKING PROHIBITED
Z7		ЗАБРАНЕНО Е СТИРАНАНЕТО И СКЛАДИРАНЕТО STORING PROHIBITED

Забележки: Notes:

1. Знак O1 се поставят на ел.источниците, ел.табла и оборудване под напрежение.
1. Sign O1 се поставя непосредствено до опасните зони.
1. Sign O1 се поставя непосредствено до опасните зони.
2. Знак O2 се поставя непосредствено до опасните зони.
2. Sign O2 се поставя непосредствено до опасните зони.
3. Знак O3 се поставя непосредствено до откритите складове.
3. Sign O3 put adjacent to the open warehouses
4. Знак O4 се поставя непосредствено до изкопите и строителните отвори.
4. Sign O4 put adjacent to the excavations and the building openings
5. Знак O5 се поставят по работната зона на крановете.
5. Sign O5 put along the working zone of the cranes

1. Знаци Z1 и Z2 се поставят на входовете на C2,C3,C4,C5,C6
1. Signs Z1 and Z2 put at the entrances of C2,C3,C4,C5,C6
2. Знак Z3 се поставя непосредствено до опасните зони
2. Sign Z3 put adjacent to the dangerous zones
3. Знак Z4 се поставя непосредствено до входовете-изходи
3. Sign Z4 put adjacent to entrance-exits
4. Знак Z5 се поставя непосредствено до външните източници за вода
4. Sign Z5 put adjacent to the external water sources
5. Знаци Z6 и Z7 се поставят по пътя за евакуация
5. Signs Z6 and Z7 put along the evacuation road

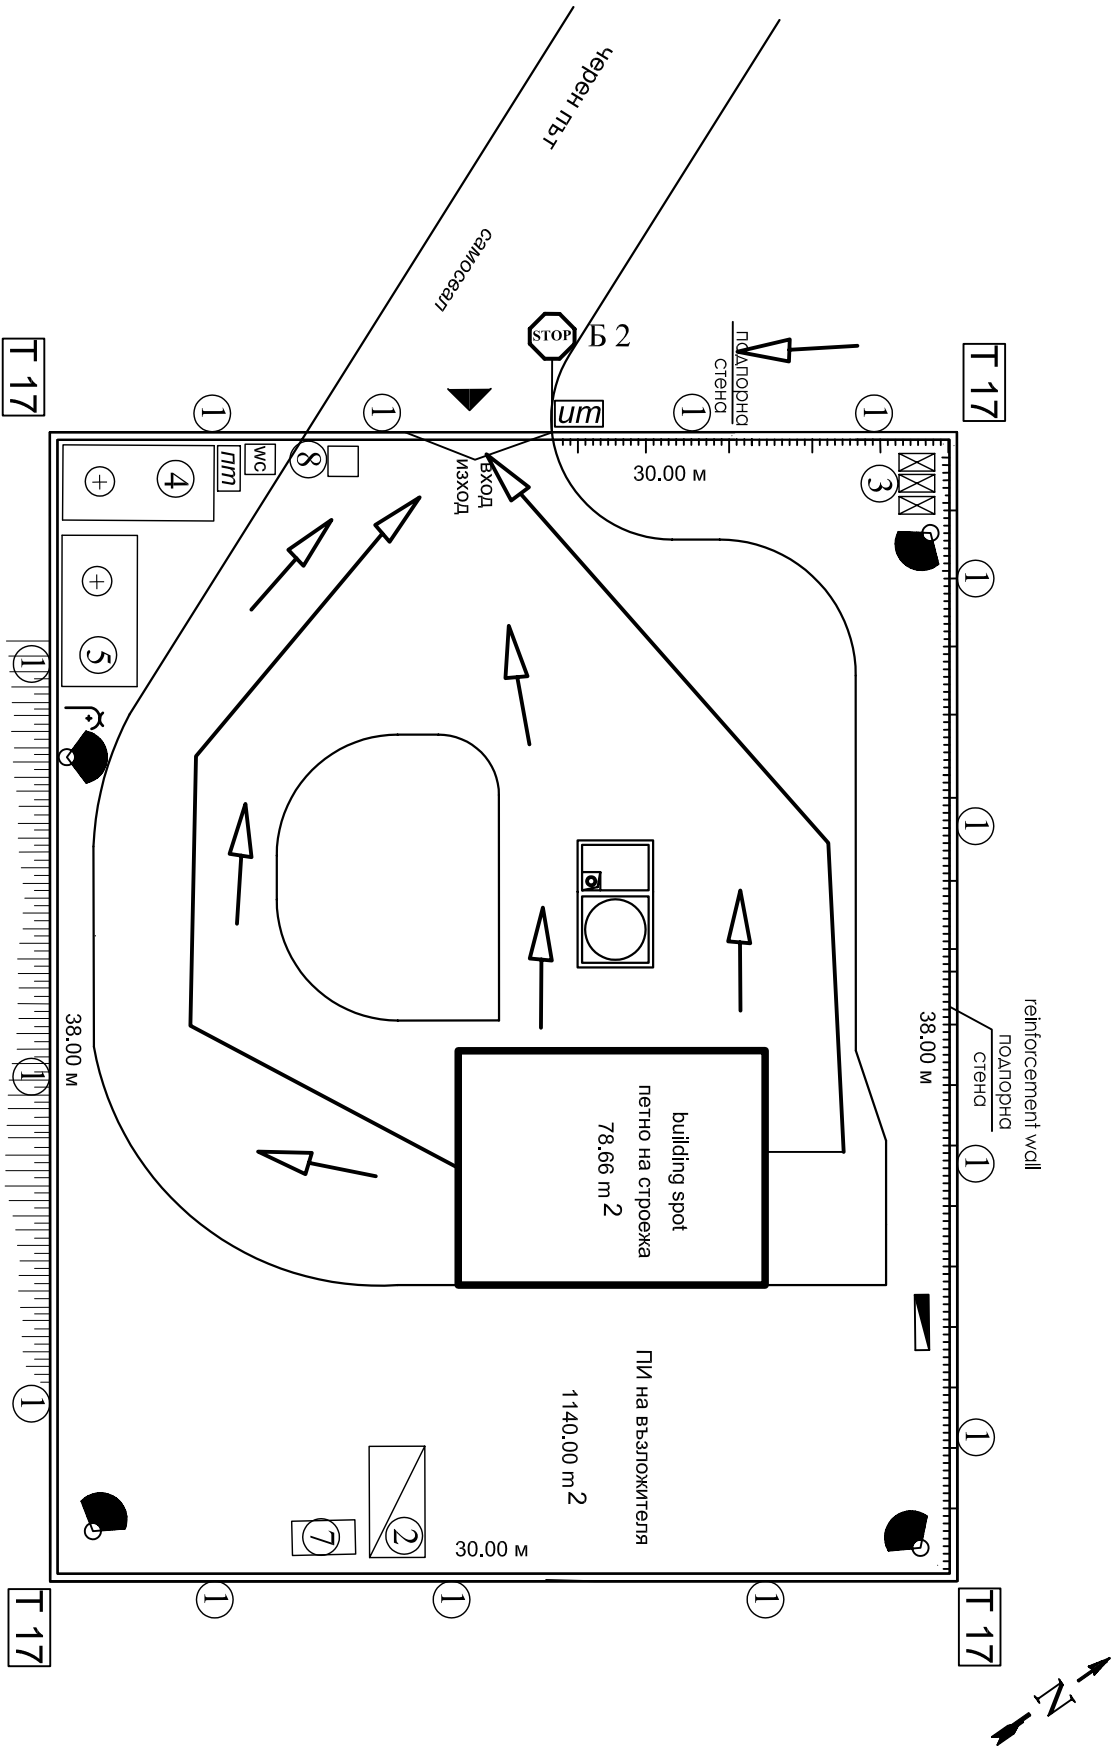

CONVENTIONAL SIGNS:

- Темпорално осветление на стр. обект**
- Информационна табела**
- Противопожарна табела**
- WC химикален тоалет**
- Чешма**
- Темп. пътни знаци**
- Темп. знак А39**
- Внимание! Други опасности**
- Темп. знак B-2 табела**
- Стой! Пусни движещите се по пътя с предимство!**
- Евакуационни пътеки**
- Аптечки за първа помощ**

- ЛЕГЕНДА: LEGEND:
- ПОДВИЖНА ВРЕМЕННА ОГРАДА
 - МОВЕЛ ТЕМПОРАРИ FENCE
 - ОТКРИТ СКЛАД МАТЕРИАЛИ
 - OPEN MATERIALS WAREHOUSE
 - "КОНТЕЙНЕР" ЗА ОТПАДЪЦИ
 - "CONTAINER" FOR SCRAPS
 - "CONTAINER" FOR SCRAP
 - КАНЦЕЛАРИИ
 - OFFICES
 - СЪБЛЕКАЛНИ
 5. DRESSING ROOMS
 - МЯСТО ЗА ИЗМИВАНЕ ГЪМИТЕ НА КОЛИТЕ
 - PLACE FOR CAR TYRES WASHING
 - КОНТЕЙНЕР ЗА МАТЕРИАЛИ
 - CONTAINER FOR MATERIALS
 - ОХРАНА
 - GUARD

Rev. E					
Rev. D					
Rev. C					
Rev. B					
Rev. A	2008				
REVISION	DATE	NAME	APPROVED	MODIFICATION	
ALL RIGHTS RESERVED ! This drawing and the information contained therein is the property of Joint Venture. No part of this drawing may be reproduced, stored in a retrieval system, or transmitted in any form, or by any means, electronic, mechanical, photocopying, recording or otherwise, without the prior permission of the copyright holder.					
EMPLOYER					
MINISTRY OF ENVIRONMENT AND WATER					
Directorate "European Union Funds for Environment"					
ISPA Measure No 2002/BG/16/P/PE/018					
FINAL APPROVAL					
CONSULTANT -					
JOINT VENTURE					
DIWI Consult					
International Gmbh					
LEADING PARTNER					
PROJECT					
SHOUMEN WATER CYCLE IMPROVEMENTS - BULGARIA					
Lot No 1 : Network Design					
ПОДОВРЕНИЕ НА ВОДНИЯ ЦИКЪЛ НА гр. ШУМЕН-БЪЛГАРИЯ					
Обект					
Дот № 1 Проект на мрежата					
PART					
SEWAGE PUMP STATION - ДИВДУДОВО					
ЧАСТ					
КАНАЛИЗАЦИОННА ПОМПЕНА СТАНЦИЯ - ДИВДУДОВО					
DRAWING TITLE					
SCHEME OF LIQUIDATION OF FIRE AND FAILURE					
СЪДЪРЖАНИЕ					
СХЕМА ЗА ЛИКВИДИРАНЕ НА ПОЖАРИ И АВАРИИ					
TEAM					
LEADER					
K. HAMILTON					
TASK					
MANAGER					
P. KOTIE					
MIDDLEMAN					
eng. R. FILEV					
PROJEKTANT					
инж. Р. ФИЛЕВ					
DESIGNER					
PROJEKTANT					
TECHN. & WSSS					
TECHN. I. BIK					
VP					
DD					
DD / SH / L / 02 / 005					
DRAWING No					
DD / SH / L / 02 / 005					
ЧЕРТЕЖ No					