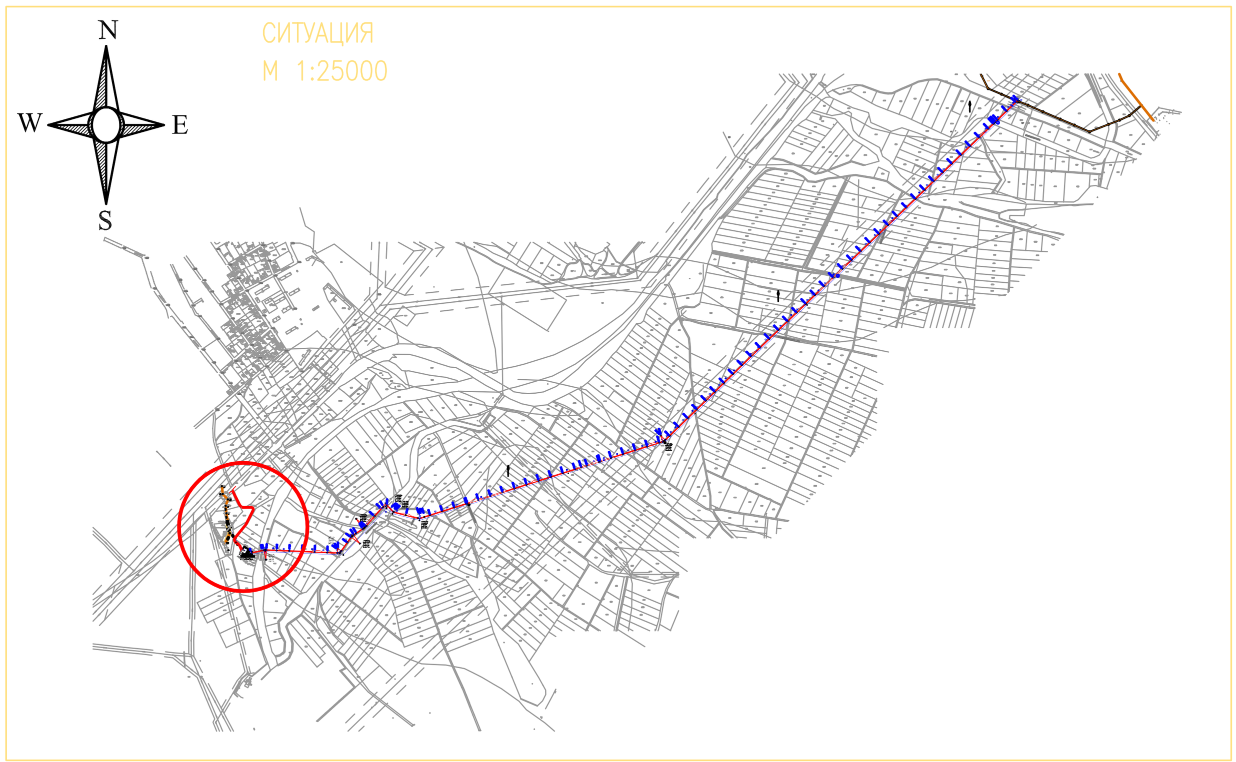

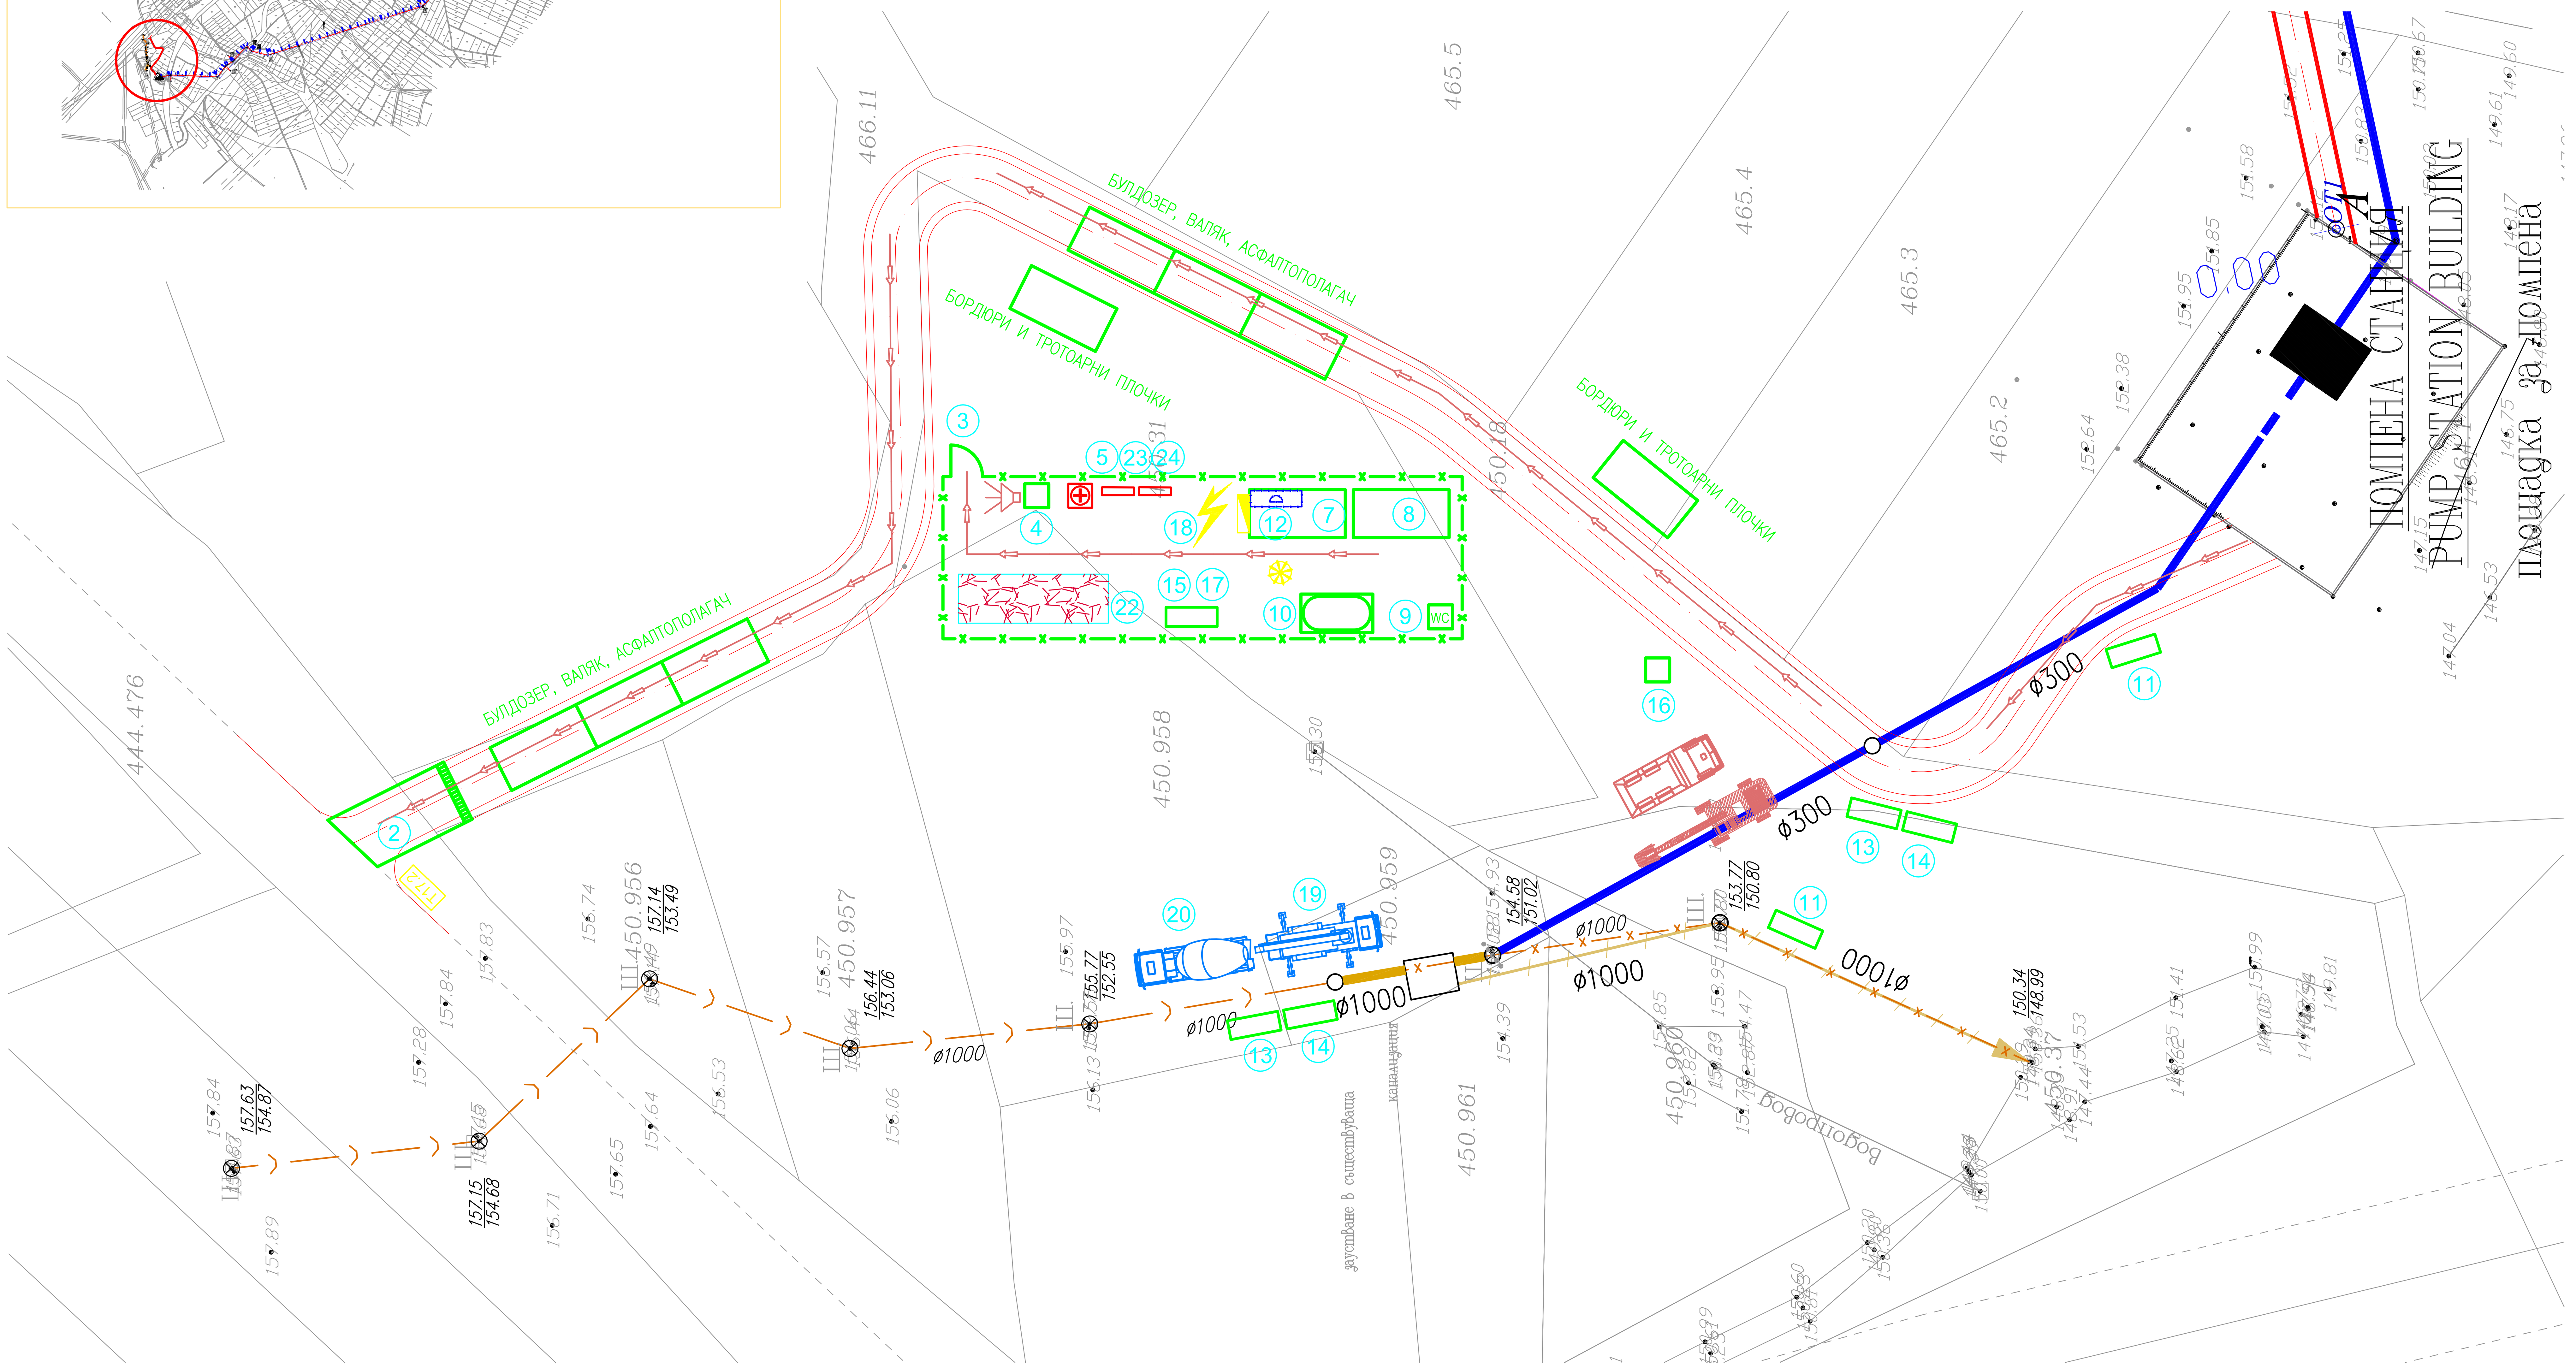

УСЛОВНИ ОБОЗНАЧЕНИЯ:
SYMBOLS:

ОГРАДА
FENCE

МЯСТО ЗА ПАРКИРАНЕ НА СТРОИТЕЛНАТА МЕХАНИЗАЦИЯ
PARKING SPACE FOR THE CONSTRUCTION MECHANIZATION

ВРЕМЕННО ИЗКУСТВЕНО ОСВЕТЛЕНИЕ
TEMPORARY ARTIFICIAL LIGHTING

МЯСТО ЗА ОКАЗВАНЕ НА ПЪРВА ПОМОЩ
FIRST AID POST

ЗВУКОВ СИГНАЛ ПРИ АВАРИЙНИ СИТУАЦИИ ИЛИ ПРИ НЕОБХОДИМОСТ ОТ ЕВАКУАЦИЯ
SOUND ALARM FOR EMERGENCIES OR EVACUATION

KEY:

1. ENTRANCE AND EXIT DOOR WITH A LOCK
2. CLEANING GROUND FOR THE CONSTRUCTION MECHANIZATION WITH A DITCH
3. CONSTRUCTION SITE PERSONNEL DOOR
4. SECURITY OF THE CONSTRUCTION SITE
5. SIGN ACCORDING TO CLAUSE 13 OF REGULATION N2 AND CLAUSE 167.2 FROM "Z.U.T."
6. BARRIER
7. CLERKS' OFFICE-CARAVAN – 1 OFFICE FOR THE TECHNICAL MANAGER, FOR THE COORDINATOR OF THE CONSTRUCTION AND FOR THE CONSTRUCTION SUPERVISOR
8. CHANGING ROOM – 1
9. TOILET-CHEMICAL
10. SINK-WATER-CARRIER TRUCK
11. STORAGE FOR WATER PIPES
12. FIRE PRECAUTION BOARD WITH SIGNS ACCORDING RES
13. FRAMEWORK STORAGE
14. STEEL REINFORCEMENT BARS STORAGE
15. CLOSED STORE OF THE CONSTRUCTION COMPANY
16. CONTAINER FOR CONSTRUCTION WASTE
17. STORE OF THE CONTRACTOR INCLUDING A VENTILATED ROOM – CARAVAN
18. TEMPORARY ELECTRIC SUPPLY, OIL-ELECTRIC ENGINE
19. CONCRETE PUMP SCHWING
20. DUMPCRETE TRUCK
21. TRUCK-CRANE
22. PARKING SPACE FOR THE CONSTRUCTION MECHANIZATION
23. SIGN WITH TELEPHONE NUMBERS OF EMERGENCY, FIRE-BRIGADE
24. SIGN "WEARING OF HELMETS IS A MUST"

ЛЕГЕНДА:

1. ПОДХОД, ИЗХОД СЪС ЗАКЛЮЧВАЩА СЕ ВРАТА
2. ПЛОЩАДКА ЗА ПОЧИСТВАНЕ НА СТР. МЕХАНИЗАЦИЯ С КАНАВКА
3. ВРАТА ЗА ПЕРСОНАЛА НА ОБЕКТА
4. ОХРАНА НА ОБЕКТА
5. ТАБЕЛА СЪГЛАСНО ЧЛ.13 ОТ НАРЕДБА N2 И ЧЛ.167 АЛ.2 ОТ ЗУТ
6. БАРИЕРА
7. КАНЦЕЛАРИЯ-ФУРГОН – 1 БРОЙ ЗА ТЕХНИЧЕСКИ РЪКОВОДИТЕЛ, КООРДИНАТОР В СТРОИТЕЛСТВОТО И СТРОИТЕЛЕН НАДЗОР
8. СЪБЛЕКАЛНЯ И СТОЛОВА – 1 БРОЙ
9. ТОАЛЕТНА – ХИМИЧЕСКА
10. МИВКА – ВОДОНОСКА
11. СКЛАД ТРЪБИ
12. ПРОТИВОПОЖАРНО ТАБЛО С ТАБЕЛИ ПО ПАБ
13. СКЛАД ЗА КОФРАЖ
14. СКЛАД ЗА АРМИРОВКА
15. ЗАКРИТ СКЛАД НА СТРОИТЕЛЯ – ФУРГОН
16. КОНТЕЙНЕР ЗА СТРОИТЕЛНИ ОТПАДЪЦИ
17. СКЛАД НА СТРОИТЕЛЯ СЪС ЗАТВОРЕНО ПРОВЕТРИВО ПОМЕЩЕНИЕ
18. ВРЕМЕННО ЕЛ. ЗАХРАНВАНЕ СЪС РАЗРЕШЕНИЕ ОТ ЕНЕРГОСНАБДЯВАНЕ ИЛИ ДИЗЕЛАГРЕГАТ
19. БЕТОНПОМПА SCHWING
20. БЕТОНОВОЗ
21. АВТОКРАН ТРЪБОПОЛАГАЧ
22. МЯСТО ЗА ПАРКИРАНЕ НА СТР. МЕХАНИЗАЦИЯ
23. ТАБЕЛА С ТЕЛЕФОННИ НОМЕРА НА БЪРЗА ПОМОЩ И ПОЖАРНА
24. ТАБЕЛА: "ЗАДЪЛЖИТЕЛНО НОСЕНЕТО НА ПРЕДПАЗНИ КАСКИ"; "ВЛИЗАНЕТО НА ВЪНШНИ ЛИЦА СТРОГО ЗАБРАНЕНО"

ЕВАКУАЦИОНЕН ПЪТ С ПОСОКА НА ЕВАКУАЦИЯ И ПЕШЕХОДНА ПЪТЕКА
EVACUATION ROUTE WITH DIRECTIONS AND PEDESTRIAN PATH

1. Основните изходи и пешеходни пътеки при възникване на пожар или авария са изходите от стр. площадка.
1. The exits from the construction site are used as main exits and pedestrian paths during fire or other type of emergencies.
2. На кота ±0.00м ще се използват всички изходи.
2. All exits at level ±0.00m will be used.
3. Евакуационните пътища да се обозначават с трайна маркировка.
3. The evacuation routes should be designated with durable marking.

REVISION	DATE	NAME	APPROVED	MODIFICATION
Rev. E				
Rev. D				
Rev. C				
Rev. B				
Rev. A	__.__.2008	________	________	________

ALL RIGHTS RESERVED ! This drawing and the information contained theirin is the property of Joint Venture. No part of this drawing may be reproduced, stored in a retrieval system, or transmitted in any form, or by any means, electronic, mechanical, photocopying, recording or otherwise, without the prior permission of the copyright holder.

EMPLOYER
MINISTRY OF ENVIROMENT AND WATER
Directorate "European Union Funds for Enviroment"
ISPA Measure No 2002/BG/16/P/PE/018

FINAL APPROVEL

CONSULTANT - JOINT VENTURE
DIWI Consult International GmbH
LEADING PARTNER
igip
LOPP

PROJECT / ОБЕКТ	SHOUMEN WATER CYCLE IMPROVEMENTS - BULGARIA Lot No 1 : Network Design ПОДОБРЕНИЕ НА ВОДНИЯ ЦИКЪЛ НА гр. ШУМЕН-БЪЛГАРИЯ Лот № 1 Проект на мрежата
PART / ЧАСТ	SEWERAGE NETWORK КАНАЛИЗАЦИОННА МРЕЖА
DRAWING TITLE / СЪДЪРЖАНИЕ	INLET COLLECTOR AND OPERATION ROAD LAYOUT WITH SCHEME FOR EMERGENCY PREVENTION. EVACUATION PLAN КОЛЕКТОР И ЕКСПЛОАТАЦИОНЕН ПЪТ СХЕМИ ЗА ПРЕДОТВРАТЯВАНЕ НА ПОЖАРИ И АВАРИИ. ЕВАКУАЦИОНЕН ПЪТ

ARCHIVE / АРХИВ							
PART / ЧАСТ	Health and Safety plan / ПБЗ						
TEAM LEADER / РЪКОВОДИТЕЛ ЕКИП	C. HAMILTON / К. ХАМИЛТОН		COORDINATED / СЪГЛАСУВАЛИ	G. SUP. / ГАЗ.		PHASE / ФАЗА	DD / РП
TASK MANAGER / ПРОЕКТ МЕНИДЖЕР	R. KOTHE / Р. КОТЕ		TECHN. / ТЕХН.	EL / ЕЛ.		SCALE / МАЩАБ	1 : 500 / 1 : 500
DESIGNER / ПРОЕКТАНТ	I. TOPUROVA / И. ТОПУРОВА		ARCH. / АРХ.	SCADA / КИПиА		DATE / ДАТА	2009
DESIGNER / ПРОЕКТАНТ			CONSTR. / КОНСТР.	HV / ОВИ		REVISION / РЕВИЗИЯ	0
			VP / ВП	WSSS / ВК		DRAWING No / ЧЕРТЕЖ No	DD / SH / V-H / 02 / 002