



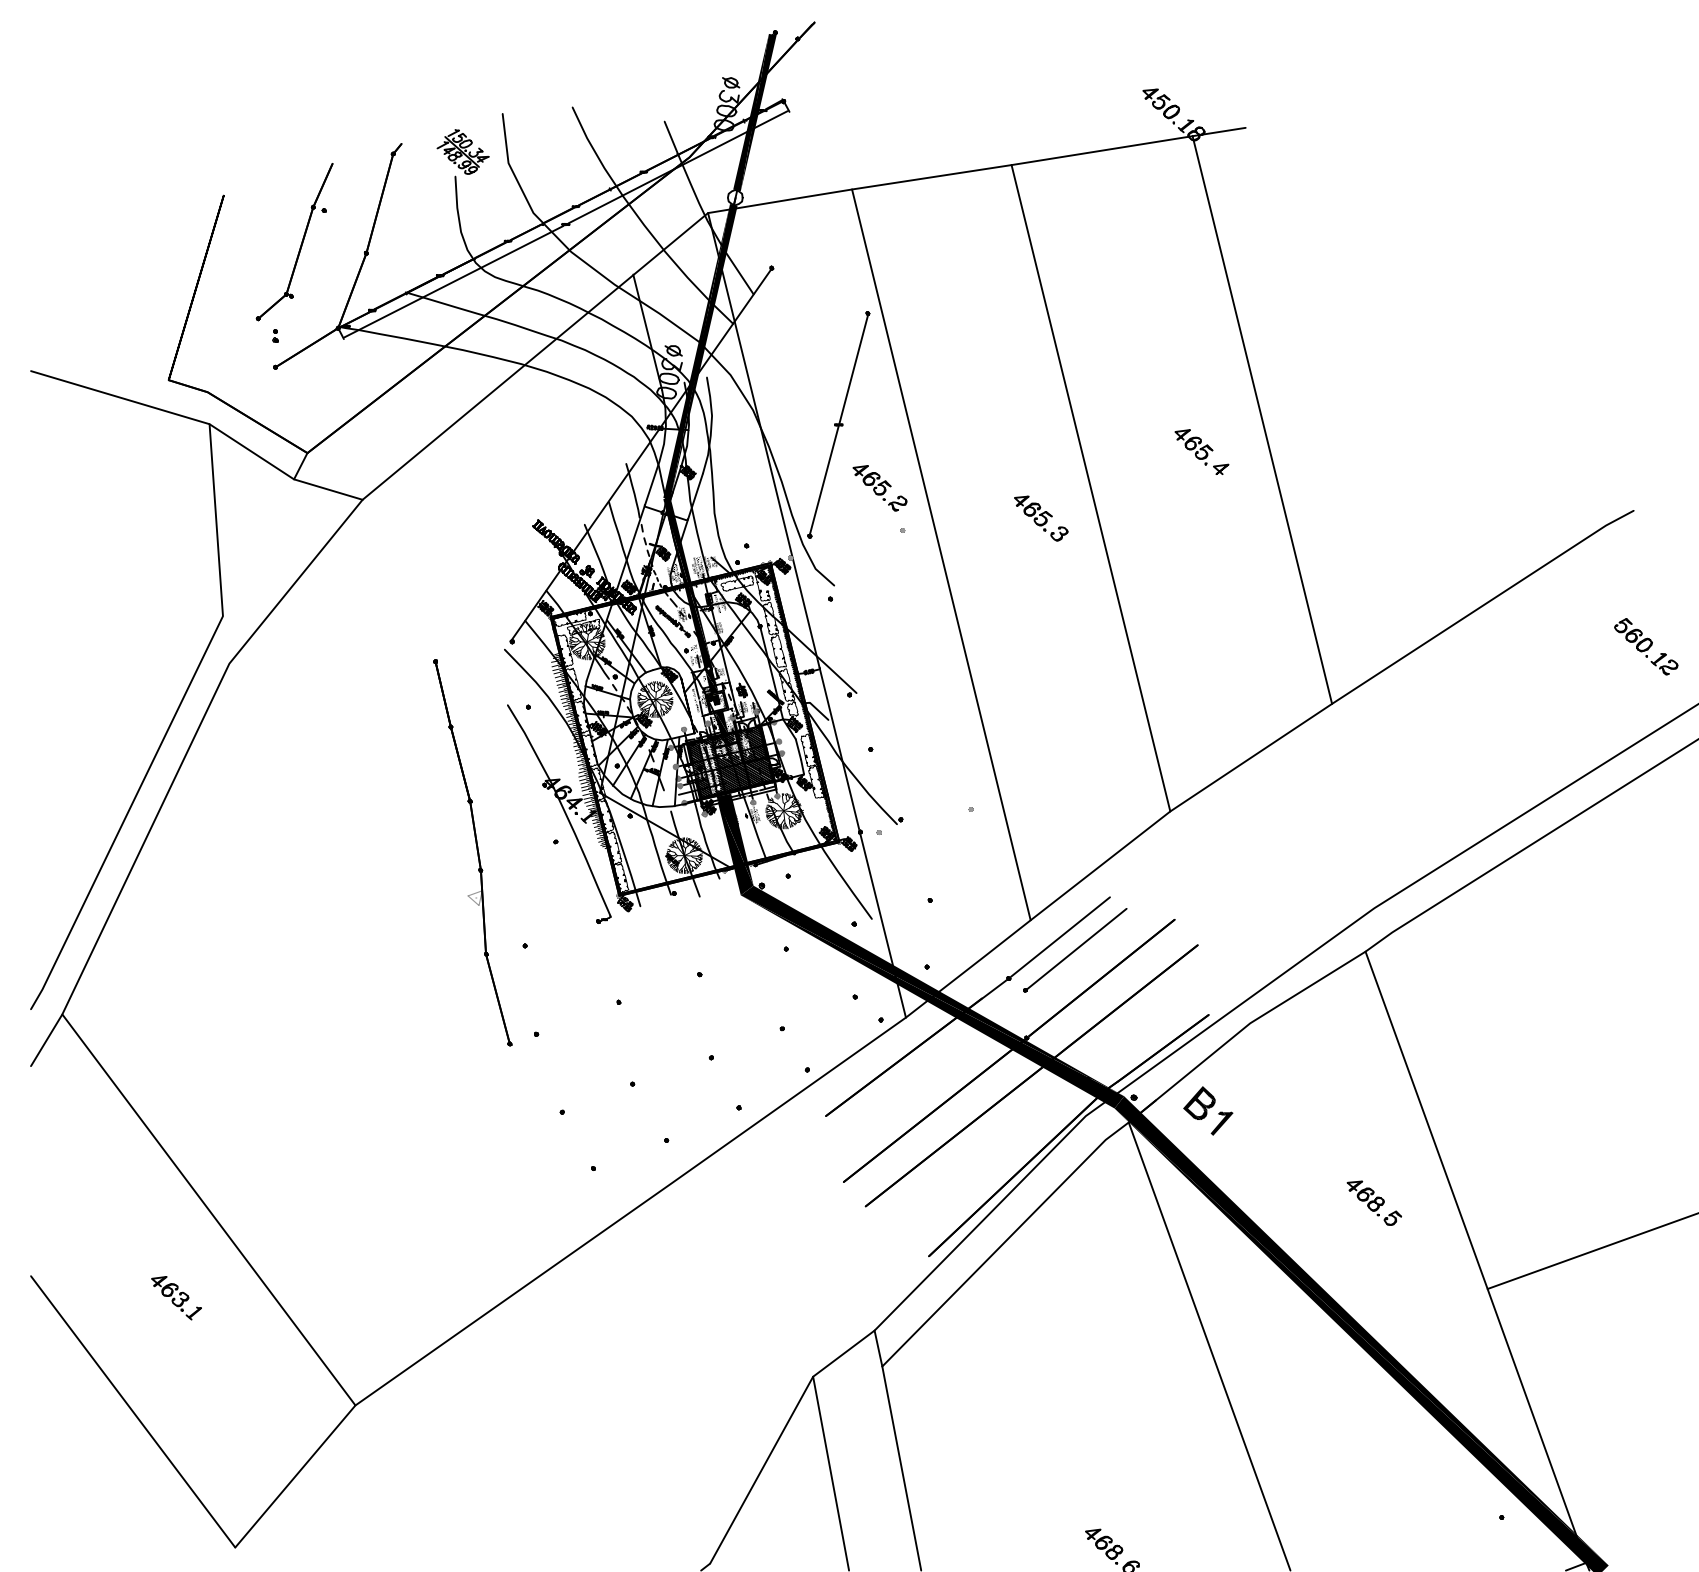


Преминаване на жп линия София - Варна
M1:1000
Crossing railway Sofia Varna
Scale 1:1000


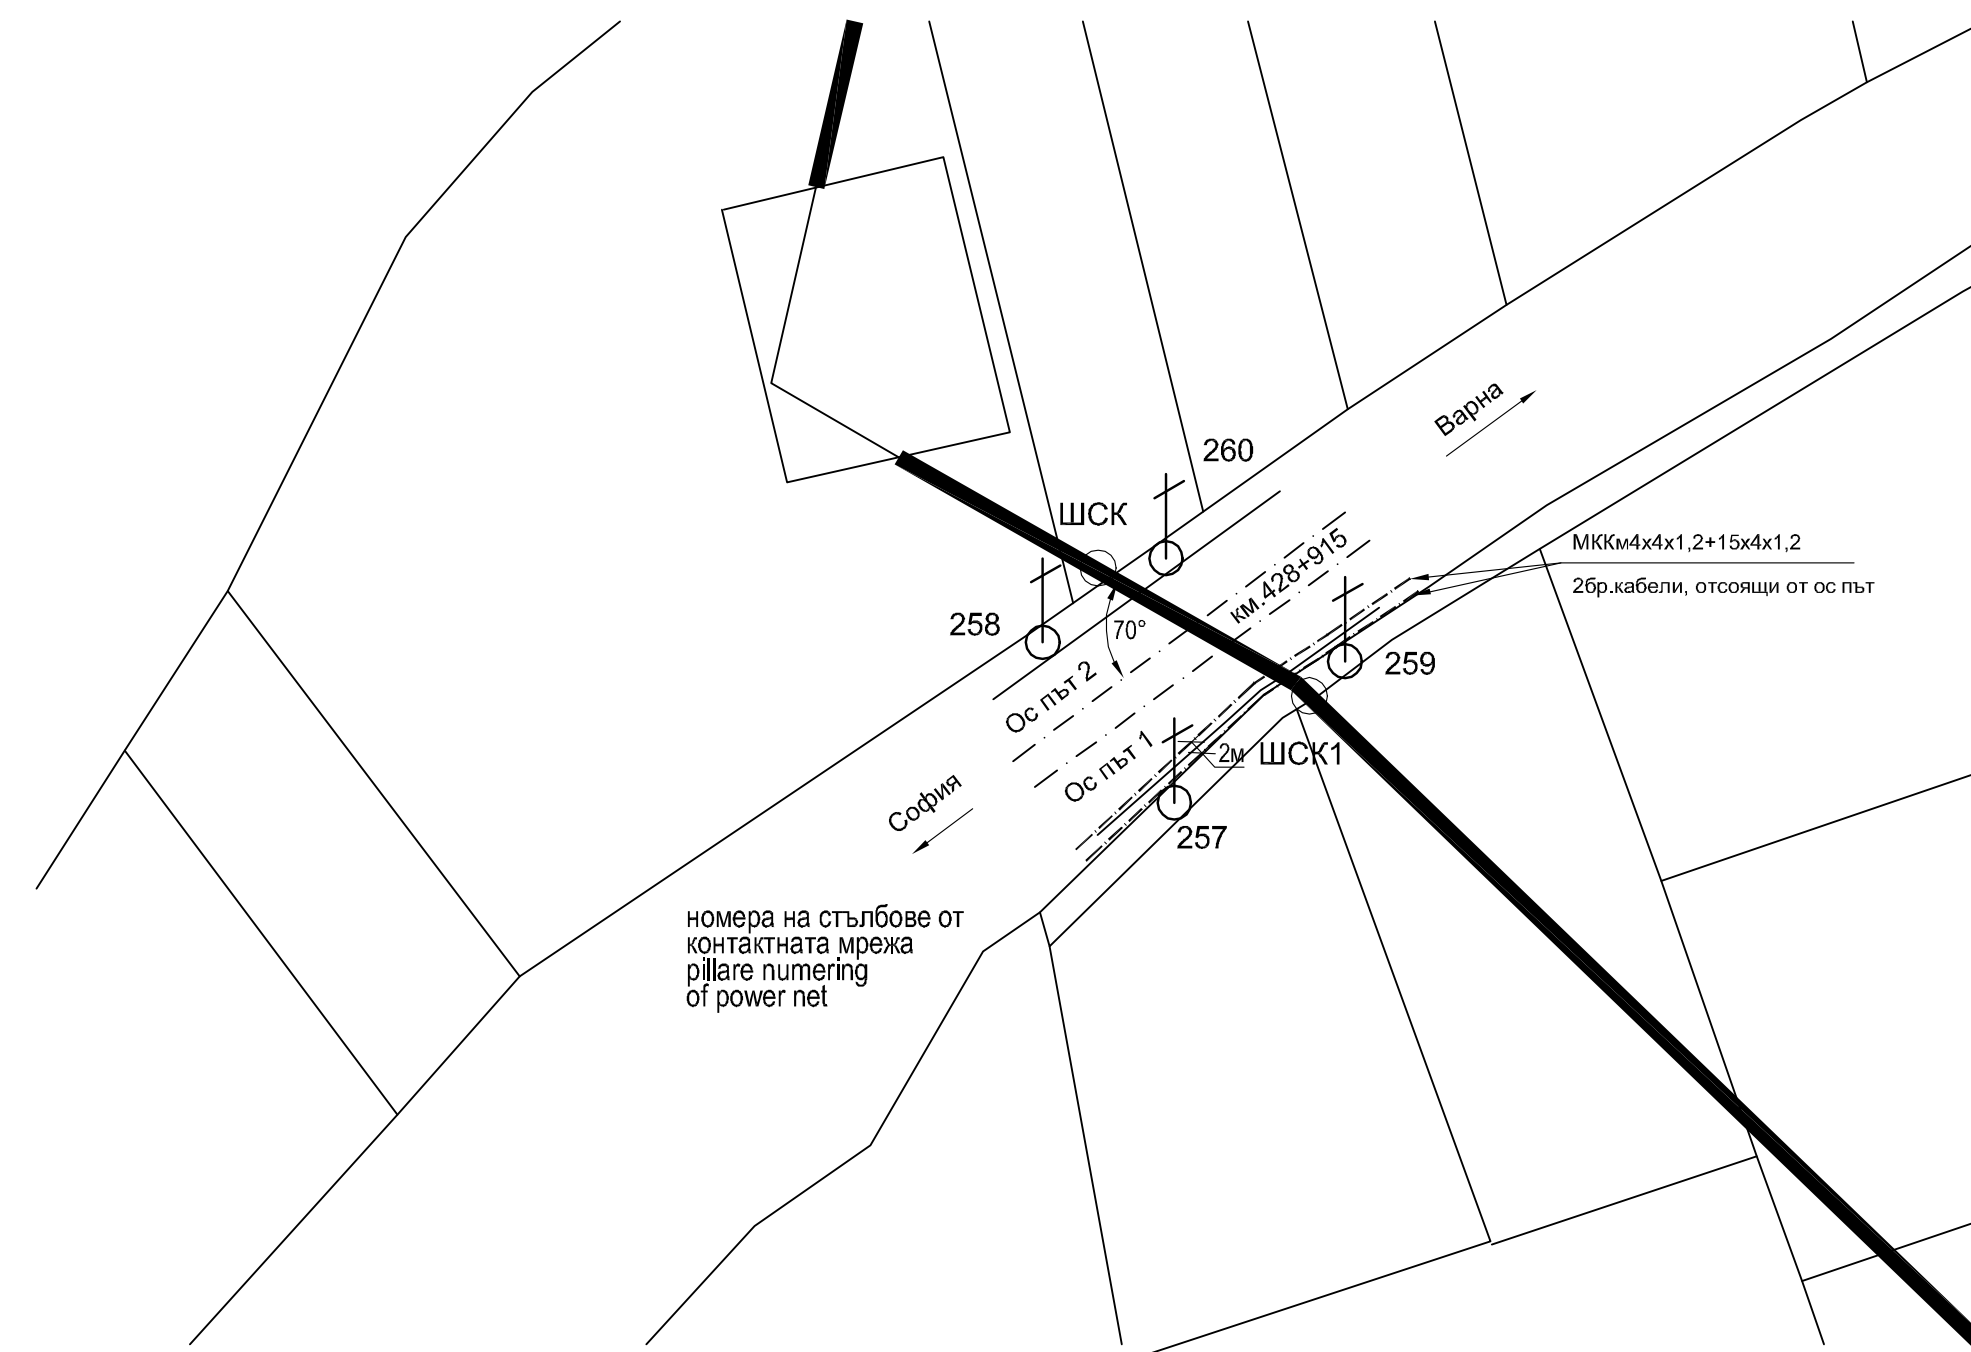


Plan

Поглед отгоре

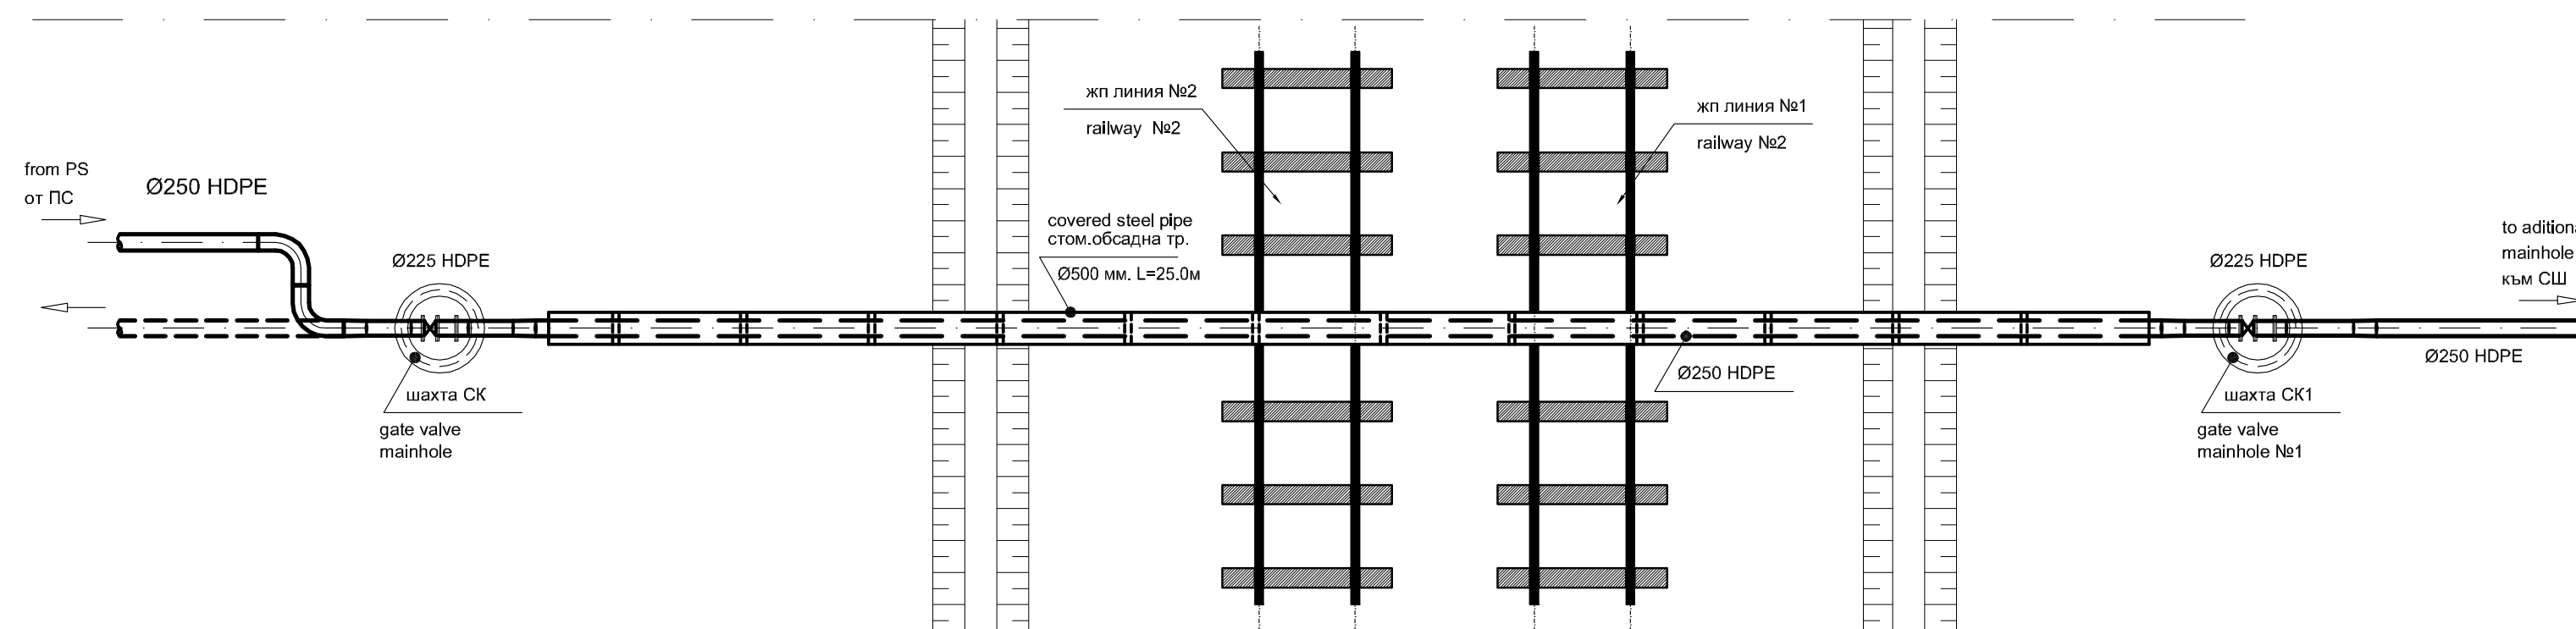

Longitudinal profile
Надлъжен профил

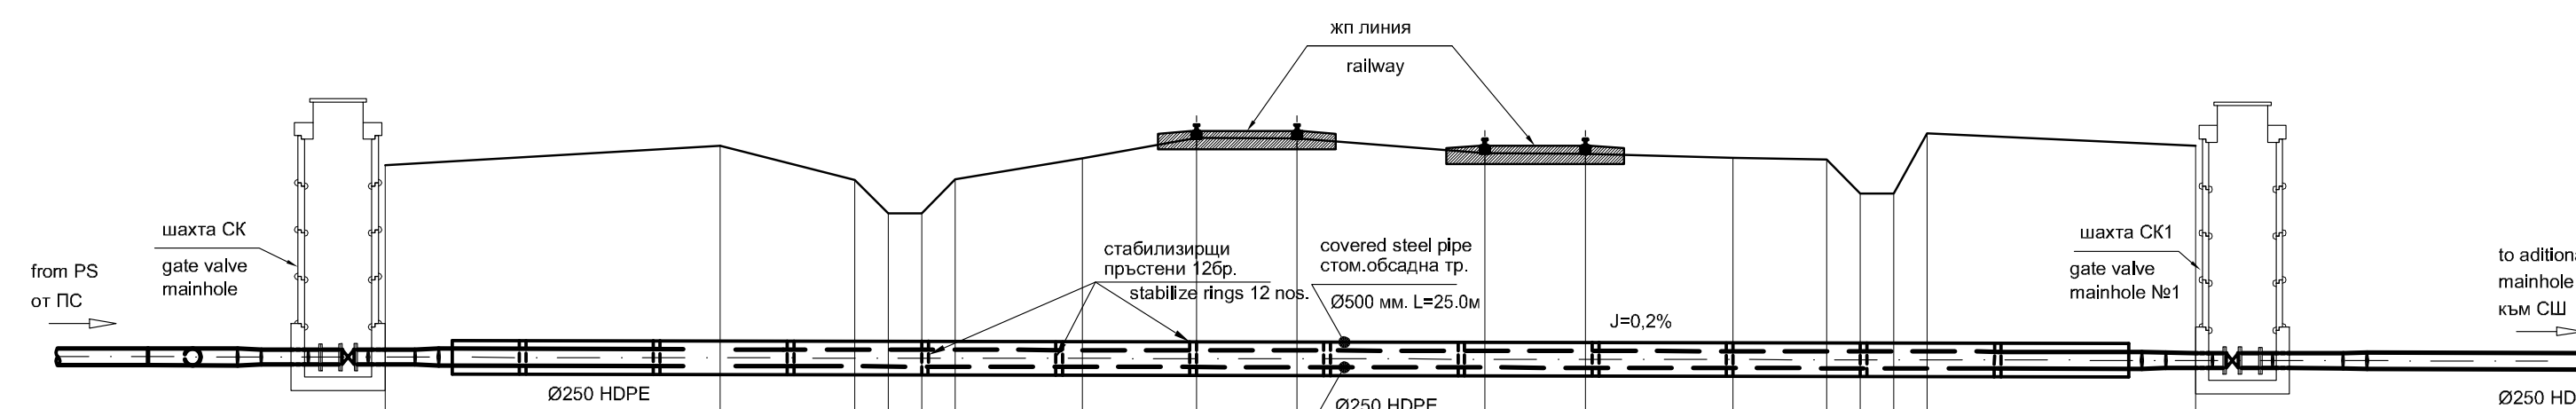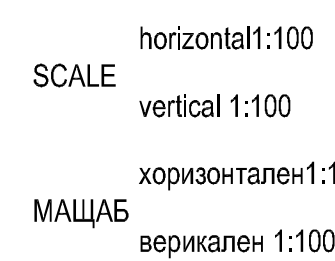

Вид на тръбите distance, diameter, material категория на почвата soil category	наклон slope	L=27,0м										Ø250 HDPE										P=10 атм.									
		земна earth										почва soil										0.20%									
дължина distance		27m																													
дълбочина на изкопа depth of excavation (m)																															
коти терен ground elevatoin(proposed)																															
коти дъно тръба excavated bottom level																															
разстояния (м)	частични interval	0	1	2	3	4	5	6	7	8	9	10	11	12	13	14	15	16	17	18	19	20	21	22	23	24	25	26	27	28	29
distance (m)	общи chainage	0	1	2	3	4	5	6	7	8	9	10	11	12	13	14	15	16	17	18	19	20	21	22	23	24	25	26	27	28	29
No: на точките point number		3a	4	5	6	7	8	9	10	11	12	13	14	15	16	17	18	19	20	21	22	23	24	25	26	27	28	29	30	31	32

Rev. E				
Rev. D				
Rev. C				
Rev. B				
Rev. A	2008			
REVISION	DATE	NAME	APPROVED	MODIFICATION
ALL RIGHTS RESERVED ! This drawing and the information contained therein is the property of Joint Venture. No part of this drawing may be reproduced, stored in a retrieval system, or transmitted in any form, or by any means, electronic, mechanical, photocopying, recording or otherwise, without the prior permission of the copyright holder.				
EMPLOYER		 MINISTRY OF ENVIROMENT AND WATER Directorate "European Union Funds for Enviroment" ISPA Measure No 2002/BG/16/P/PE/018 		
FINAL APPROVAL				
CONSULTANT - JOINT VENTURE		  DIWI Consult International GmbH LEADING PARTNER LOPP		
PROJECT	SHOUMEN WATER CYCLE IMPROVEMENTS - BULGARIA			
ОБЕКТ	Lot No 1 : Network Design ПОДОБРЕНИЕ НА ВОДНИЯ ЦИКЪЛ НА гр. ШУМЕН-БЪЛГАРИЯ Лот № 1 Проект на мрежата			
PART	SEWERAGE NETWORK			
ЧАСТ	КАНАЛИЗАЦИОННА МРЕЖА			
DRAWING TITLE	CROSSING RAILWAY SOFIA-VARNA			
СЪДЪРЖАНИЕ	ПРЕМИНАВАНЕ НА ЖП ЛИНИЯ СОФИЯ-ВАРНА			
TEAM LEADER РАБОДОВОДИТЕЛ ЕКШ	C. HAMILTON К. ХАМИЛТОН	COORDINATED СЪГЛАСУВАНИ	G. SUP. ГЛЪЗ	PHASE ФАЗА
TEAM MANAGER ПРОЕКТ МЕНЕДЖЪР	R. KOTHE Р. КОТЕ	TECHN. ТЕХН.	EL. ЕЛ.	SCALE МАЩАБ
DESIGNER ПРОЕКТАНТ	T.HADJIVANOVA Т.ХАДЖИВАНОВА	ARCH. АРХ.	SCADA КИБНА	DATE ДАТА
DESIGNER ПРОЕКТАНТ	A.DINEVA А.ДИНЕВА	CONSTR. КОНСТ.	HYV ОВИ	REVISION РЕВИЗИЯ
		VP ВП	WSSS БК	DRAWING No ЧЕРТЕЖ №
				DD / SH / L / 02 / 005