




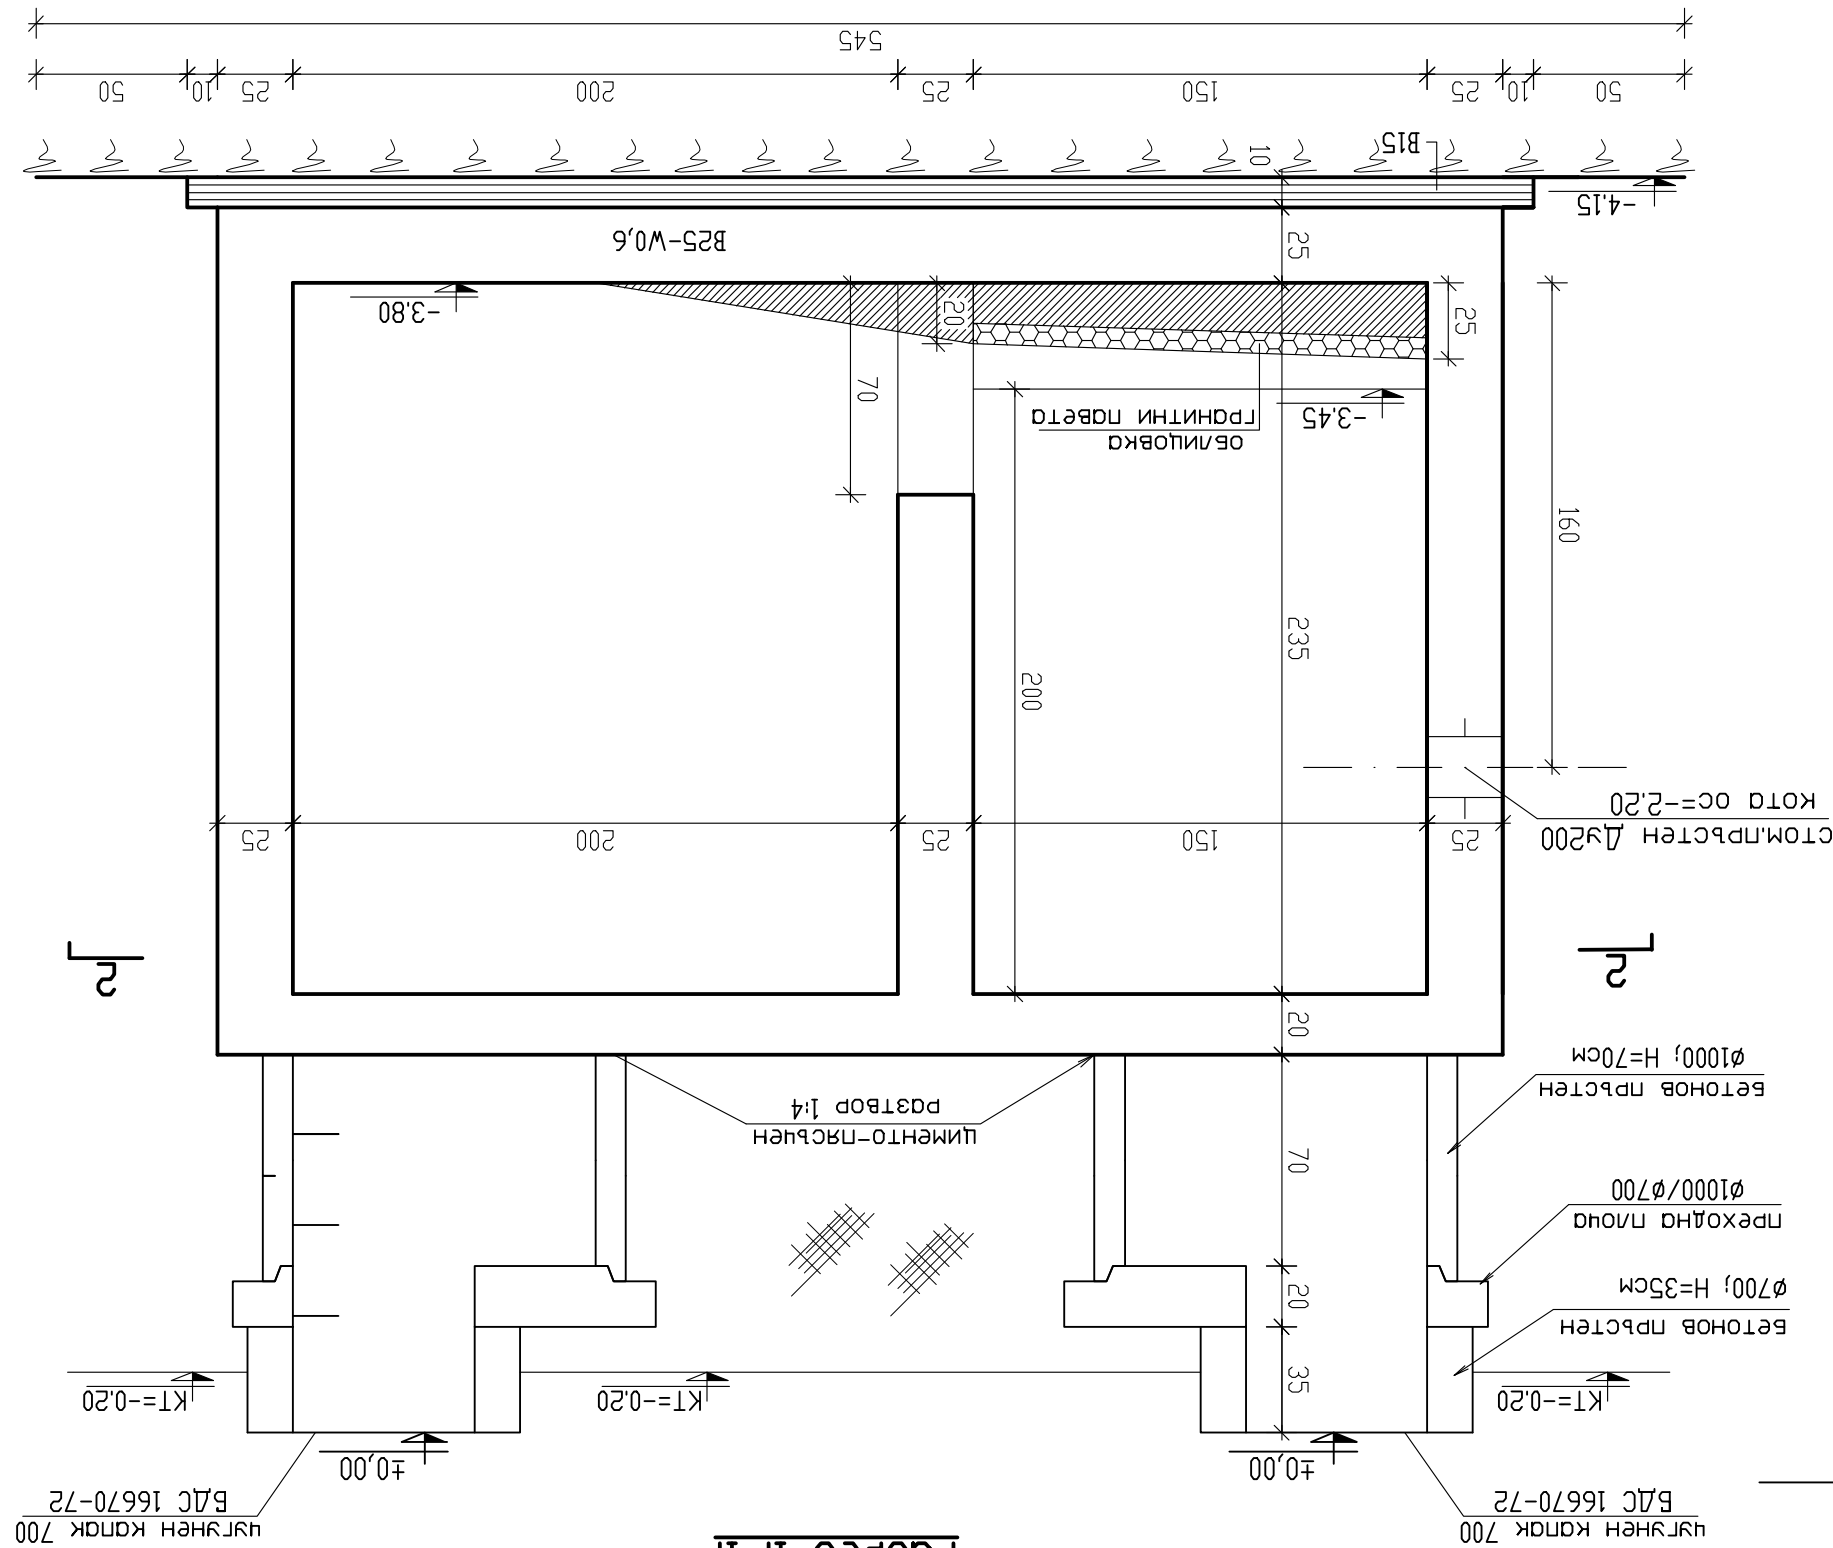

Section 1.1.
Paragraph 1.1.

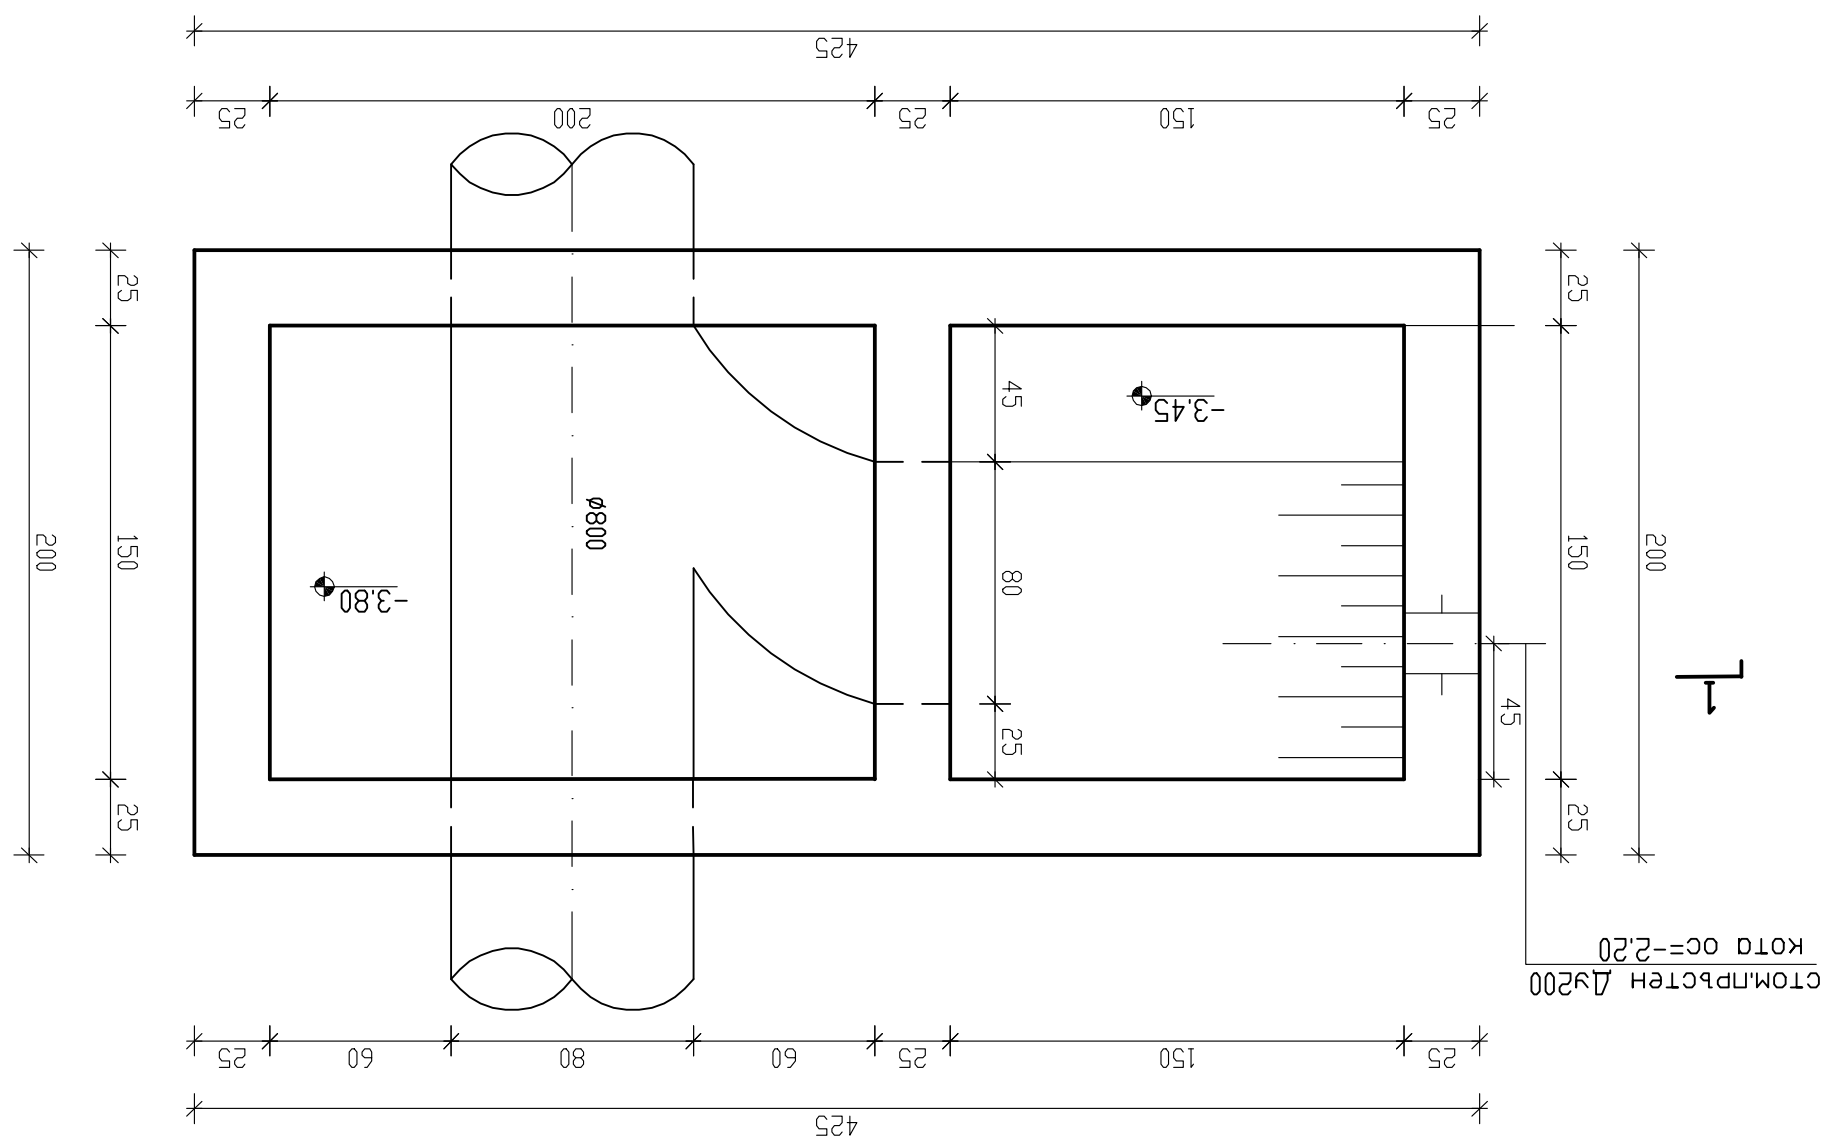


Section 2.-2.
Paragraph 2.-2.

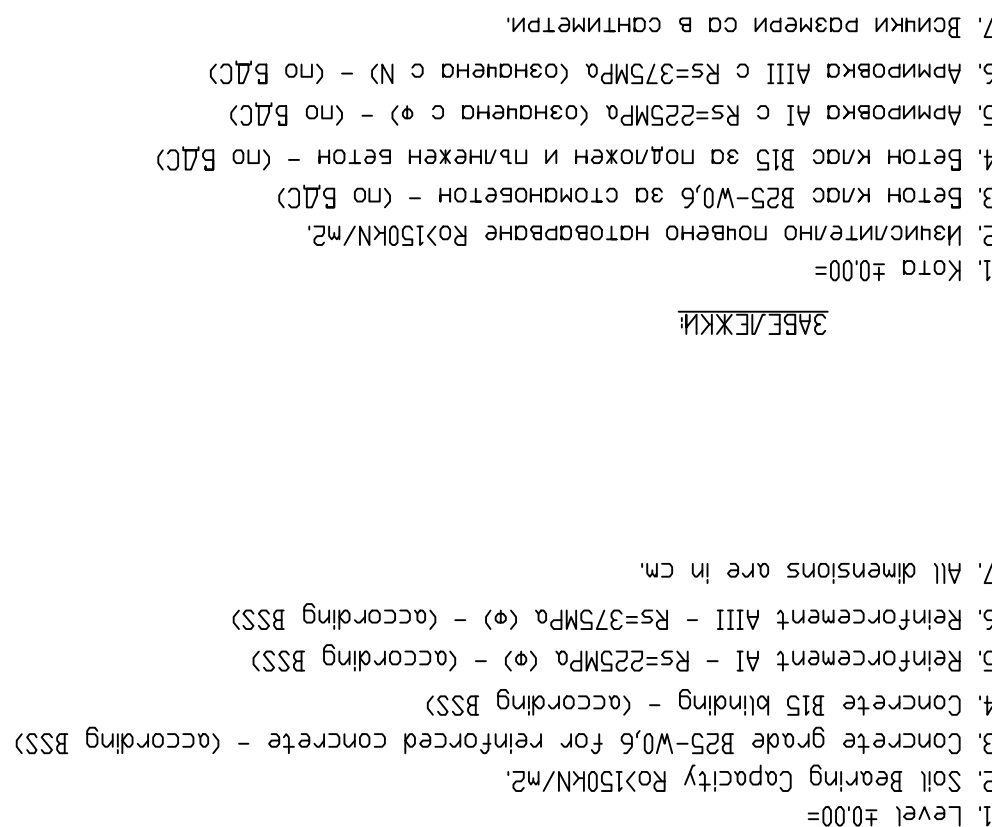

. All dimensions are in

ЗАБЕЛЕЖКИ:

1. Кота ±0,00=
2. Изчислително повърхно натоварване R_0 150kN/m².
3. Бетон клас B25-W_{0,6} за стенобетон – (по БДС)
4. Бетон клас B15 за подложки и изпълнен бетон – (по БДС)
5. Арматурака A1 с $R_s=25MPa$ (означена с Φ) – (по БДС)
5. Арматурака AIII с $R_s=375MPa$ (означена с N) – (по БДС)
7. Всички размери са в сантиметри.

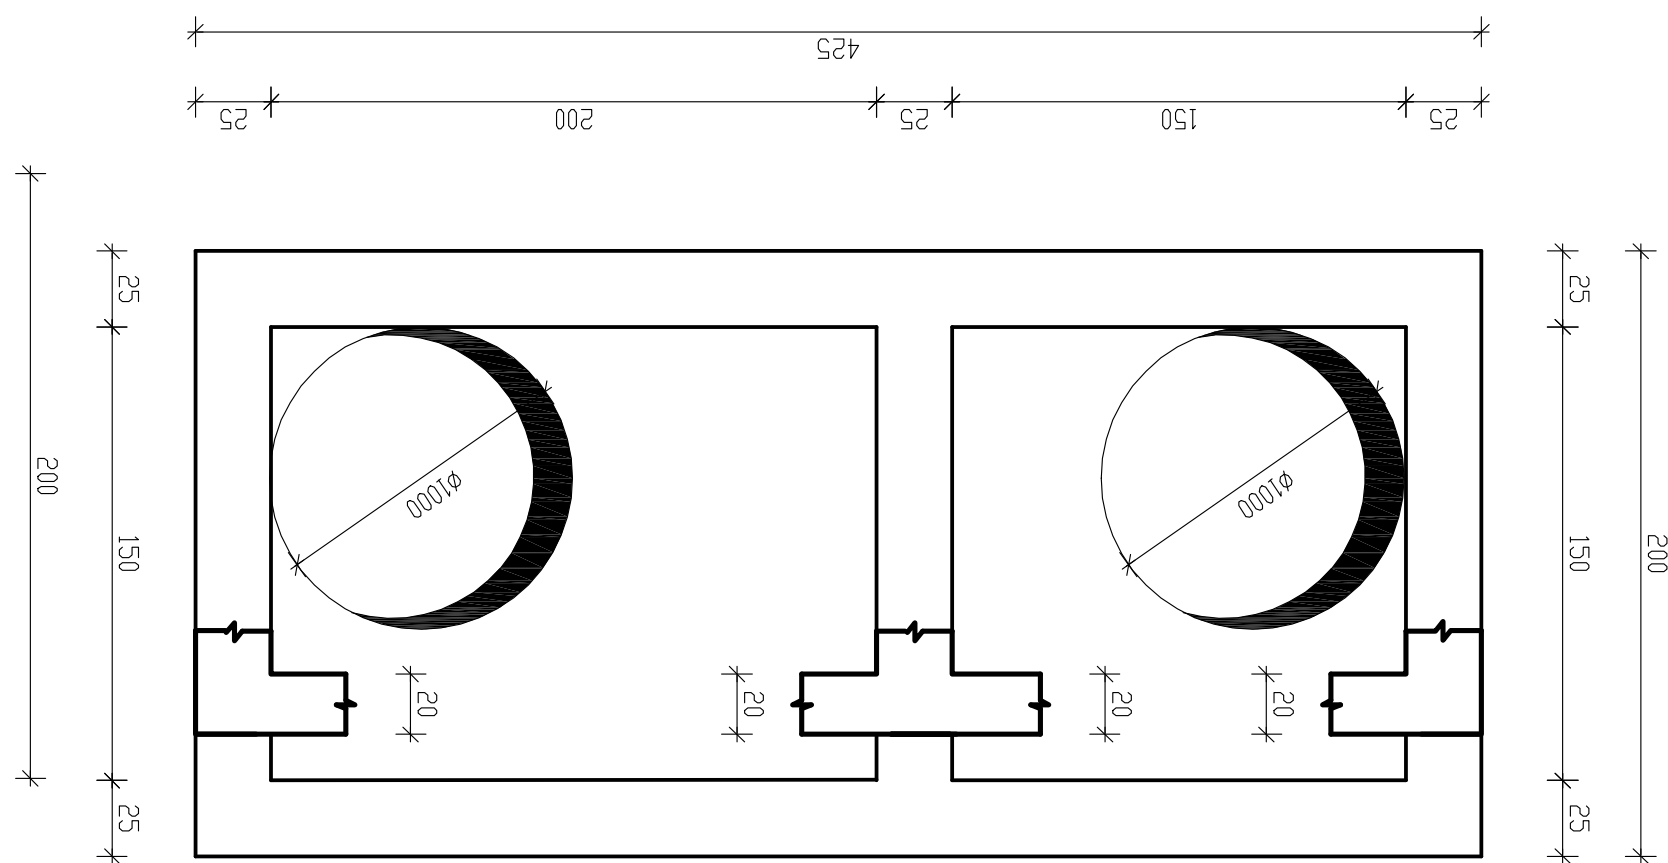

Roof Slab, Shuttering, Локривна плоча – корпаж

[illegible]