Plan of temporary construction
План на временното строителство


O1 ОПАСНОСТ ОТ ЕЛЕКТРИЧЕСКИ ТОК
ELECTRICITY DANGER
O2 ВНИМАНИЕ : ОПАСНОСТ
ATTENTION: DANGER
O3 ОПАСНОСТ ОТ СПЪВАНЕ
TRIPPING DANGER
O4 ОПАСНОСТ ОТ ПАДАНЕ
FALLING DANGER
O5 ОПАСНОСТ ОТ ПАДАНЕ НА СКАЧЕНИ ТОВАРИ
DANGER OF FALLING OF CONNECTED LOADS
ТРЯБВА ДА СЕ НОСИ ЗАЩИТНА КАСКА
PROTECTION HELMET SHOULD BE WORN
ТРЯБВА ДА СЕ НОСИ ПРЕДПАЗЕН КОЛАН
PROTECTION BELT SHOULD BE WORN

Z1 ЗАБРАНЕНИ СА ПУШЕНЕТО И ПАЛЕНЕТО НА ОТКРИТ ОГЪН
SMOKING AND MAKING A FIRE PROHIBITED
Z2 ЗАБРАНЕНО Е ПУШЕНЕТО
SMOKING PROHIBITED
Z3 ЗАБРАНЕНО Е ЗА ПЕШЕХОТЦИ
PEDESTRIANS NOT ALLOWED
Z4 ЗАБРАНЕНО Е ЗА ВЪНШНИ (НЕУПЪЛНОМОЩЕНИ ЛИЦА
OUTSIDERS AND NONAUTHORIZED PEOPLE NOT ALLOWED
Z5 ВОДАТА НЕ Е ЗА ПИЕНЕ
NOT DRINKING WATER
Z6 ЗАБРАНЕНО Е ПРЕГРАЖДАНЕТО НА ПЪТЯ
ROAD BLOCKING PROHIBITED
Z7 ЗАБРАНЕНО Е СТИФИРАНЕТО И СКЛАДИРАНЕТО
STORING PROHIBITED

Забележки: **Notes:**

1.Знак O1 се поставят на ел.източниците, /ел.табла/ и оборудване под напрежение.
1.Sign O1 се поставя непосредствено до опасните зони. equipment under voltage
2.Знак O2 се поставя непосредствено до опасните зони.
2.Sign O2 put adjacent to the dangerous zones
3.Знак O3 се поставя непосредствено до откритите складове.
3.Sign O3 put adjacent to the open warehouses
4.Знак O4 се поставя непосредствено до изкопите и строителните отвори.
4. Sign O4 put adjacent to the excavations and the building openings
5.Знак O5 се поставят по работната зона на крановете.
5. Sign O5 put along the working zone of the cranes

1.Знаци Z1 и Z2 се поставят на входовете на C2,C3,C4,C5,C6
1. Signs Z1 and Z2 put at the entrances of C2,C3,C4,C5,C6
2.Знак Z3 се поставя непосредствено до опасните зони
2. Sign Z3 put adjacent to the dangerous zones
3.Знак Z4 се поставя непосредствено до входовете-изходите
3. Sign Z4 put adjacent to entrance-exits
4.Знак Z5 се поставя непосредствено до външните източници за вода
4. Sign Z5 put adjacent to the external water sources
5.Знаци Z6 и Z7 се поставят по пътя за евакуация
5. Signs Z6 and Z7 put along the evacuation road

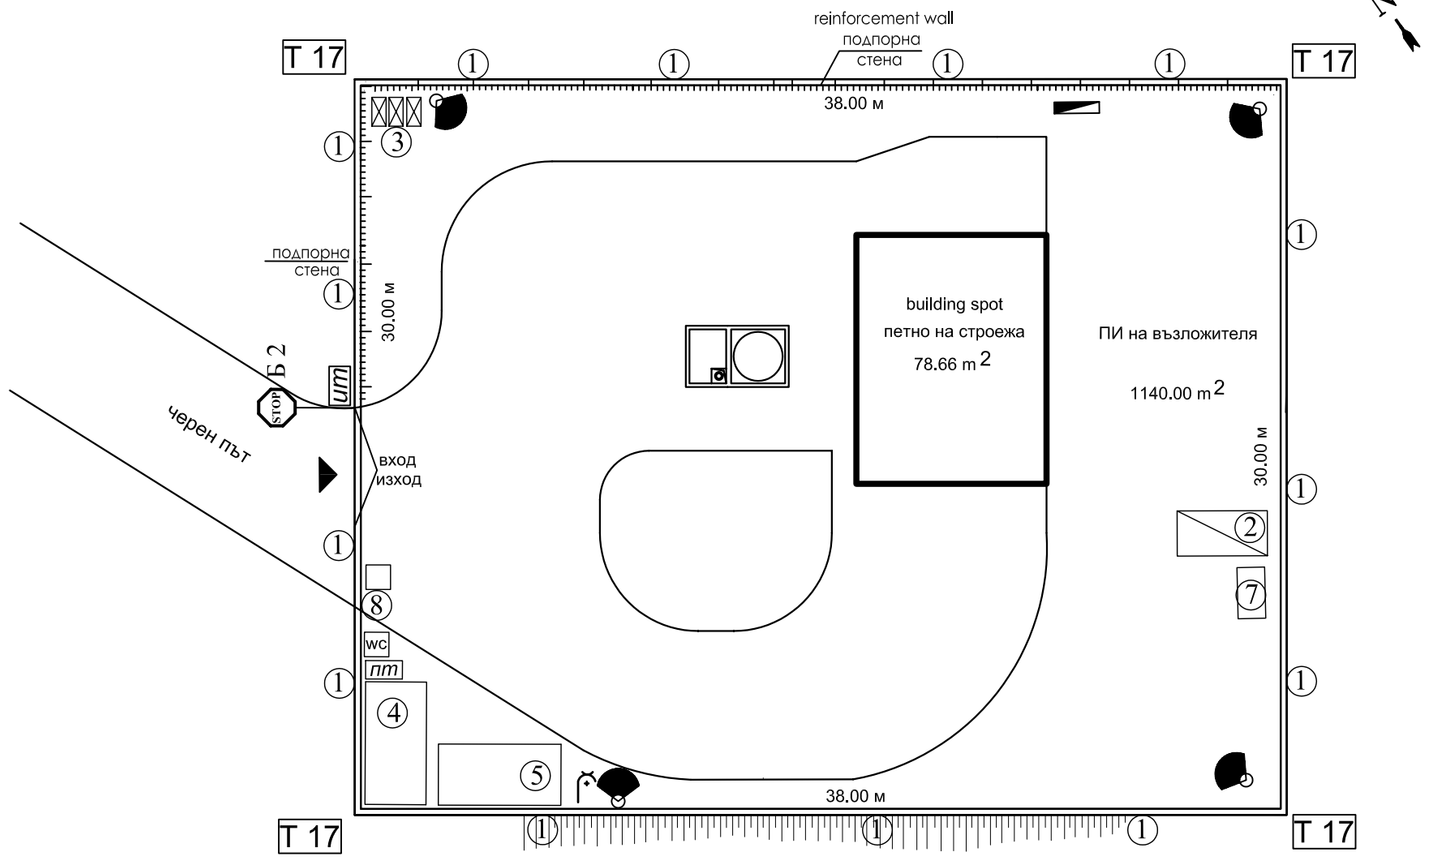

УСЛОВНИ ОБОЗНАЧЕНИЯ:

Временно осв.на стр.обект
Временно ел. табло
информационно табло
противопожарно табло
WC
чешма
Т 17 *временни пътни знаци*
временен знак Т17.1-табела "Внимание строителен обект"
А 39 *временен знак А39 "Внимание! Други опасности"*
Б 2 *временен знак Б.2-табела "Спри!Пропусни движещите се по пътя с предимство!"*

CONVENTIONAL SIGNS:

Temporary lighting of constr. site
Temp. el. board
information board
anti-fire board
WC chemical toilet
tap
T 17 *temp. road signs temp. sign T17.1-board "Attention constr. site"*
A 39 *temp. sign A39 "Attention! Other dangers"*
Б 2 *temp. sign Б.2-board "Stop!Let the vehicle on the major road go!"*

ЛЕГЕНДА: LEGEND:
1.ПОДВИЖНА ВРЕМЕННА ОГРАДА
1.MOBILE TEMPORARY FENCE
2.ОТКРИТ СКЛАД МАТЕРИАЛИ
2.OPEN MATERIALS WAREHOUSE
3."КОНТЕЙНЕР" ЗА ОТПАДЪЦИ
3."CONTAINER" FOR SCRAPS
4.КАНЦЕЛАРИИ
4.OFFICES
5.СЪБЛЕКАЛНИ
5.DRESSING ROOMS
6.МЯСТО ЗА ИЗМИВАНЕ ГУМИТЕ НА КОЛИТЕ
6.PLACE FOR CAR TYRES WASHING
7.КОНТЕЙНЕР ЗА МАТЕРИАЛИ
7.CONTAINER FOR MATERIALS
8.ОХРАНА
8.GUARD

REVISION	DATE	NAME	APPROVED	MODIFICATION
Rev. E				
Rev. D				
Rev. C				
Rev. B				
Rev. A	__.__.2008	_____	_____	_____

ALL RIGHTS RESERVED ! This drawing and the information contained theirin is the property of Joint Venture. No part of this drawing may be reproduced, stored in a retrieval system, or transmitted in any form, or by any means, electronic, mechanical, photocopying, recording or otherwise, without the prior permission of the copyright holder.

EMPLOYER
MINISTRY OF ENVIROMENT AND WATER
Directorate "European Union Funds for Enviroment"
ISPA Measure No 2002/BG/16/P/PE/018

FINAL APPROVEL

CONSULTANT - JOINT VENTURE
DIWI Consult International GmbH
LEADING PARTNER
LOPP

PROJECT ОБЕКТ	SHOUMEN WATER CYCLE IMPROVEMENTS - BULGARIA Lot No 1 : Network Design ПОДОБРЕНИЕ НА ВОДНИЯ ЦИКЪЛ НА гр. ШУМЕН-БЪЛГАРИЯ Лот № 1 Проект на мрежата
PART ЧАСТ	SEWAGE PUMP STATION - DIVDYADOVO КАНАЛИЗАЦИОННА ПОМПЕНА СТАНЦИЯ - ДИВДЯДОВО
DRAWING TITLE СЪДЪРЖАНИЕ	PLAN OF THE TEMPORARILY CONSTRUCTION ПЛАН НА ВРЕМЕННОТО СТРОИТЕЛСТВО

TEAM LEADER РЪКОВОДИТЕЛ ЕКИП	C. HAMILTON К. ХАМИЛТОН		COORDINATED СЪГЛАСУВАЛИ		ARCHIVE АРХИВ	
TASK MANAGER ПРОЕКТ МЕНИДЖЕР	R. KOTHE P. KOTE		ARCH. АРХ.	EL ЕЛ.	PART ЧАСТ	PSH ПБЗ
DESIGNER ПРОЕКТАНТ	eng. R. FILEV инж. Р. ФИЛЕВ		CONSTR. КОНСТР.	HV ОВИ	PHASE ФАЗА	DD РП
DESIGNER ПРОЕКТАНТ			TECHN & WS&S ТЕХН. И ВК	VP ВП	SCALE МАЩАБ	1 : 250
					DATE ДАТА	08.2008
					REVISION РЕВИЗИЯ	0
					DRAWING No ЧЕРТЕЖ No	DD / SH / L / 02 / 002