


ШУМЕН
 ОБЩИНА ШУМЕН
 ОБЩИНСКИ СЪВЕТ
 20.06.11

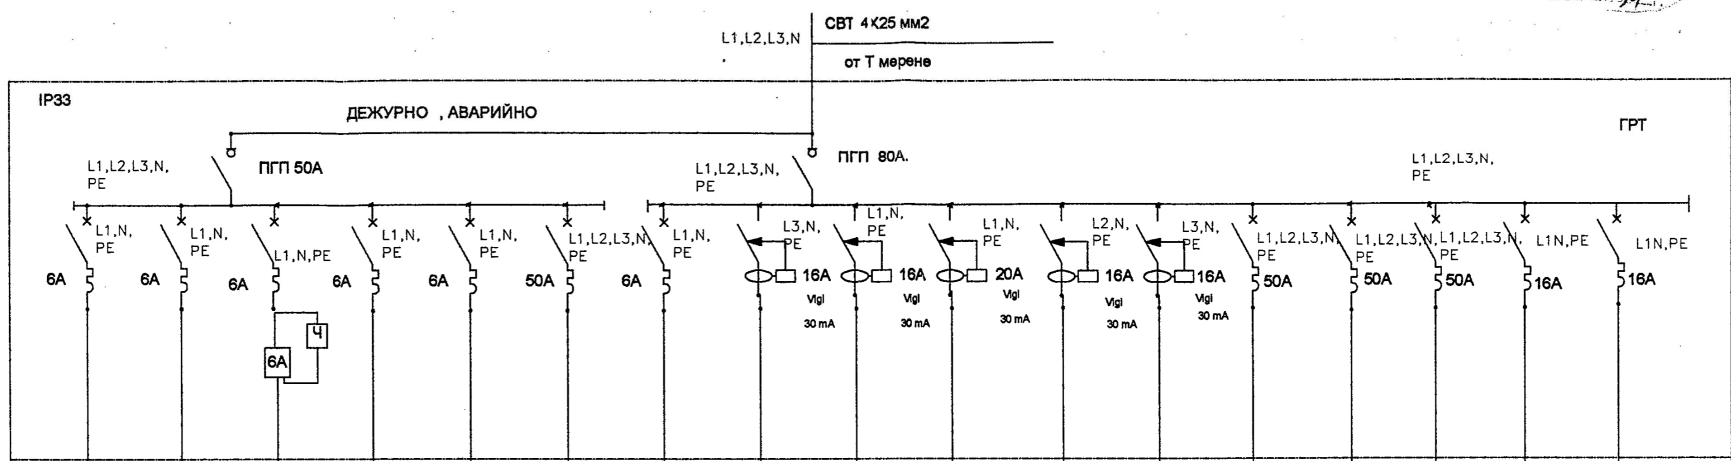

ТОКОВ КРЪГ	01	02	03	04	05	PT-K	1	2	3	4	5	6	PT-1	PT-2	PT-3	7	8
ЛАМПЕН ИЗЛАЗ	3	5	18	СОТ	ПИС	20	14			бойлер	пералня		25	23	24	рез	рез
КОНТАКТЕН ИЗЛАЗ	ЕО	ДО	ВО			20		4	4			1	21	21	18		
P инст. / Вт/	24	180	324	100	100	20950	648	1800	1750	3000	3600	2000	18969	19668	18110		
ПРОВОДНИК	ПВВ-МБ1 3X1.5 мм2	ПВВ-МБ1 3X1.5 мм2	СВТ 3X1.5 мм2			СВТ 5X6 мм2	ПВВ-МБ1 3X1.5 мм2	ПВВ-МБ1 3X2.5 мм2	ПВВ-МБ1 3X2.5 мм2	ПВВ-МБ1 3X2.5 мм2	ПВВ-МБ1 3X2.5 мм2	ПВВ-МБ1 3X2.5 мм2	СВТ 5X6 мм2	СВТ 5X6 мм2	5X6 мм2		

Табло за монтаж на стена , въвод отдоле , изводи отгоре
 Метална заключваща се кутия - IP33
 Цвят сив.

Pи=77697 вт.
 Ке=0.6
 Ре=46618 вт.

ОБЕКТ :ЦЕНТЪР ЗА НАСТЪНЯВАНЕ ОТ СЕМЕЕН ТИП , УПИ IV , кв. 352а гр. Шумен ОБЩИНА ШУМЕН

АВТОМАТИЧНИТЕ ПРЕДПАЗИТЕЛИ СА ТИП С60 N

СХЕМА НА ТАБЛО " ГРТ "

ПРИЛОЖЕНИЕ

КАМАРА НА ИНЖЕНЕРИТЕ В
 ИНВЕСТИЦИОННОТО ПРОЕКТИРАНЕ
 Регистрационен № 04324
 ИНЖ. ХРИСТО
 ГЕНЧЕВ ХРИСТОВ

