


СЕРТИФИКАЦИЯ
 СЪГЛАСОВАНО
 21.06.2007 г.

ОБЩИНА - гр. Шумен
 УСТРОЙСТВО НА ПЕРИФЕРИЯТА
 . ОПОСРЕДМАН СЪТРУЖИВАМ
 Съгласно ходешките
 и дадени на ОБЕСУТ
 Главният
 21.06.2007 г.

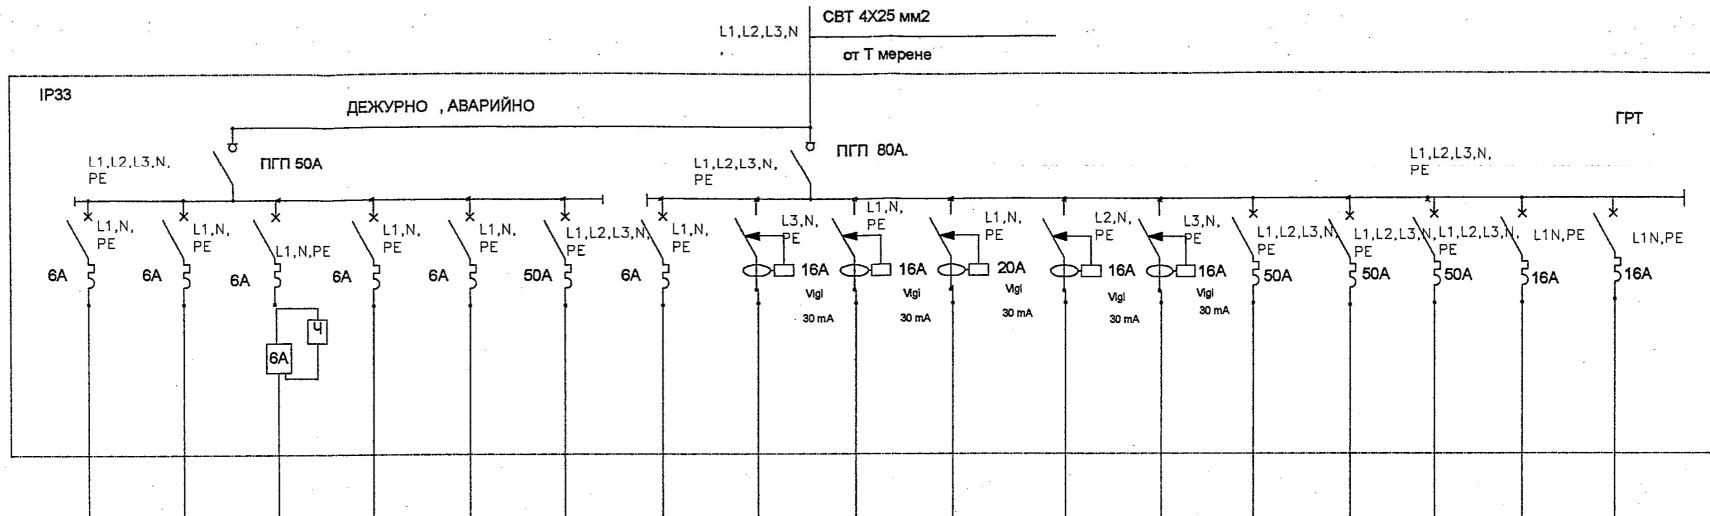

ТОВОК КРЪГ	01	02	03	04	05	РТ-К	1	2	3	4	5	6	РТ-1	РТ-2	РТ-3	7	8
ЛАМПЕН ИЗЛАЗ	3	5	18	СОТ	ПИС	20	14			бойлер	пералня		25	25	27	рез	рез
КОНТАКТЕН ИЗЛАЗ	ЕО	ДО	ВО			19		4	4			1	18	18	21		
Р инст. / Вт/	24	180	324	100	100	20950	648	1800	1750	3000	3600	2000	17394	13664	19240		
ПРОВОДНИК	ПВВ-МБ1 3X1.5 мм2	ПВВ-МБ1 3X1.5 мм2	СВТ 3X1.5 мм2			СВТ 5X6 мм2	ПВВ-МБ1 3X1.5 мм2	ПВВ-МБ1 3X2.5 мм2	ПВВ-МБ1 3X2.5 мм2	ПВВ-МБ1 3X2.5 мм2	ПВВ-МБ1 3X2.5 мм2	ПВВ-МБ1 3X2.5 мм2	СВТ 5X6 мм2	СВТ 5X6 мм2	5X6 мм2		

Табло за монтаж на стена, въвод отдолу, изводи отгоре
 Метална заключваща се кутия - IP33
 Цвят сив.

Ри=82774 вт.
 Ке=0.6
 Ре=49664 вт.

ОБЕКТ :ЦЕНТЪР ЗА НАСТЪЯНЯВАНЕ ОТ СЕМЕЕН ТИП, УПИ VI кв. 360а гр. Шумен ОБЩИНА ШУМЕН

АВТОМАТИЧНИТЕ ПРЕДПАЗИТЕЛИ СА ТИП С60 N

СХЕМА НА ТАБЛО " ГРТ"

ПРИЛОЖЕНИЕ

КАМАРА НА ИНЖЕНЕРИТЕ В
 ИНВЕСТИЦИОННОТО ПРОЕКТИРАНЕ
 Регистрационен № 04324
 ИНЖ. ХРИСТО
 ГЕНЧЕВ ХРИСТОВ
 ЕАСТ
 ПЪЛНА ПРОЕКТАНТСКА ПРАВОСПОСОБНОСТ