



КОМУНИКАЦИОНЕН ТРАНСПОРТЕН ПЛАН
 Геометрично решение
 ОРГАНИЗАЦИЯ И БЕЗОПАСНОСТ НА ДВИЖЕНИЕТО
 М1: 500

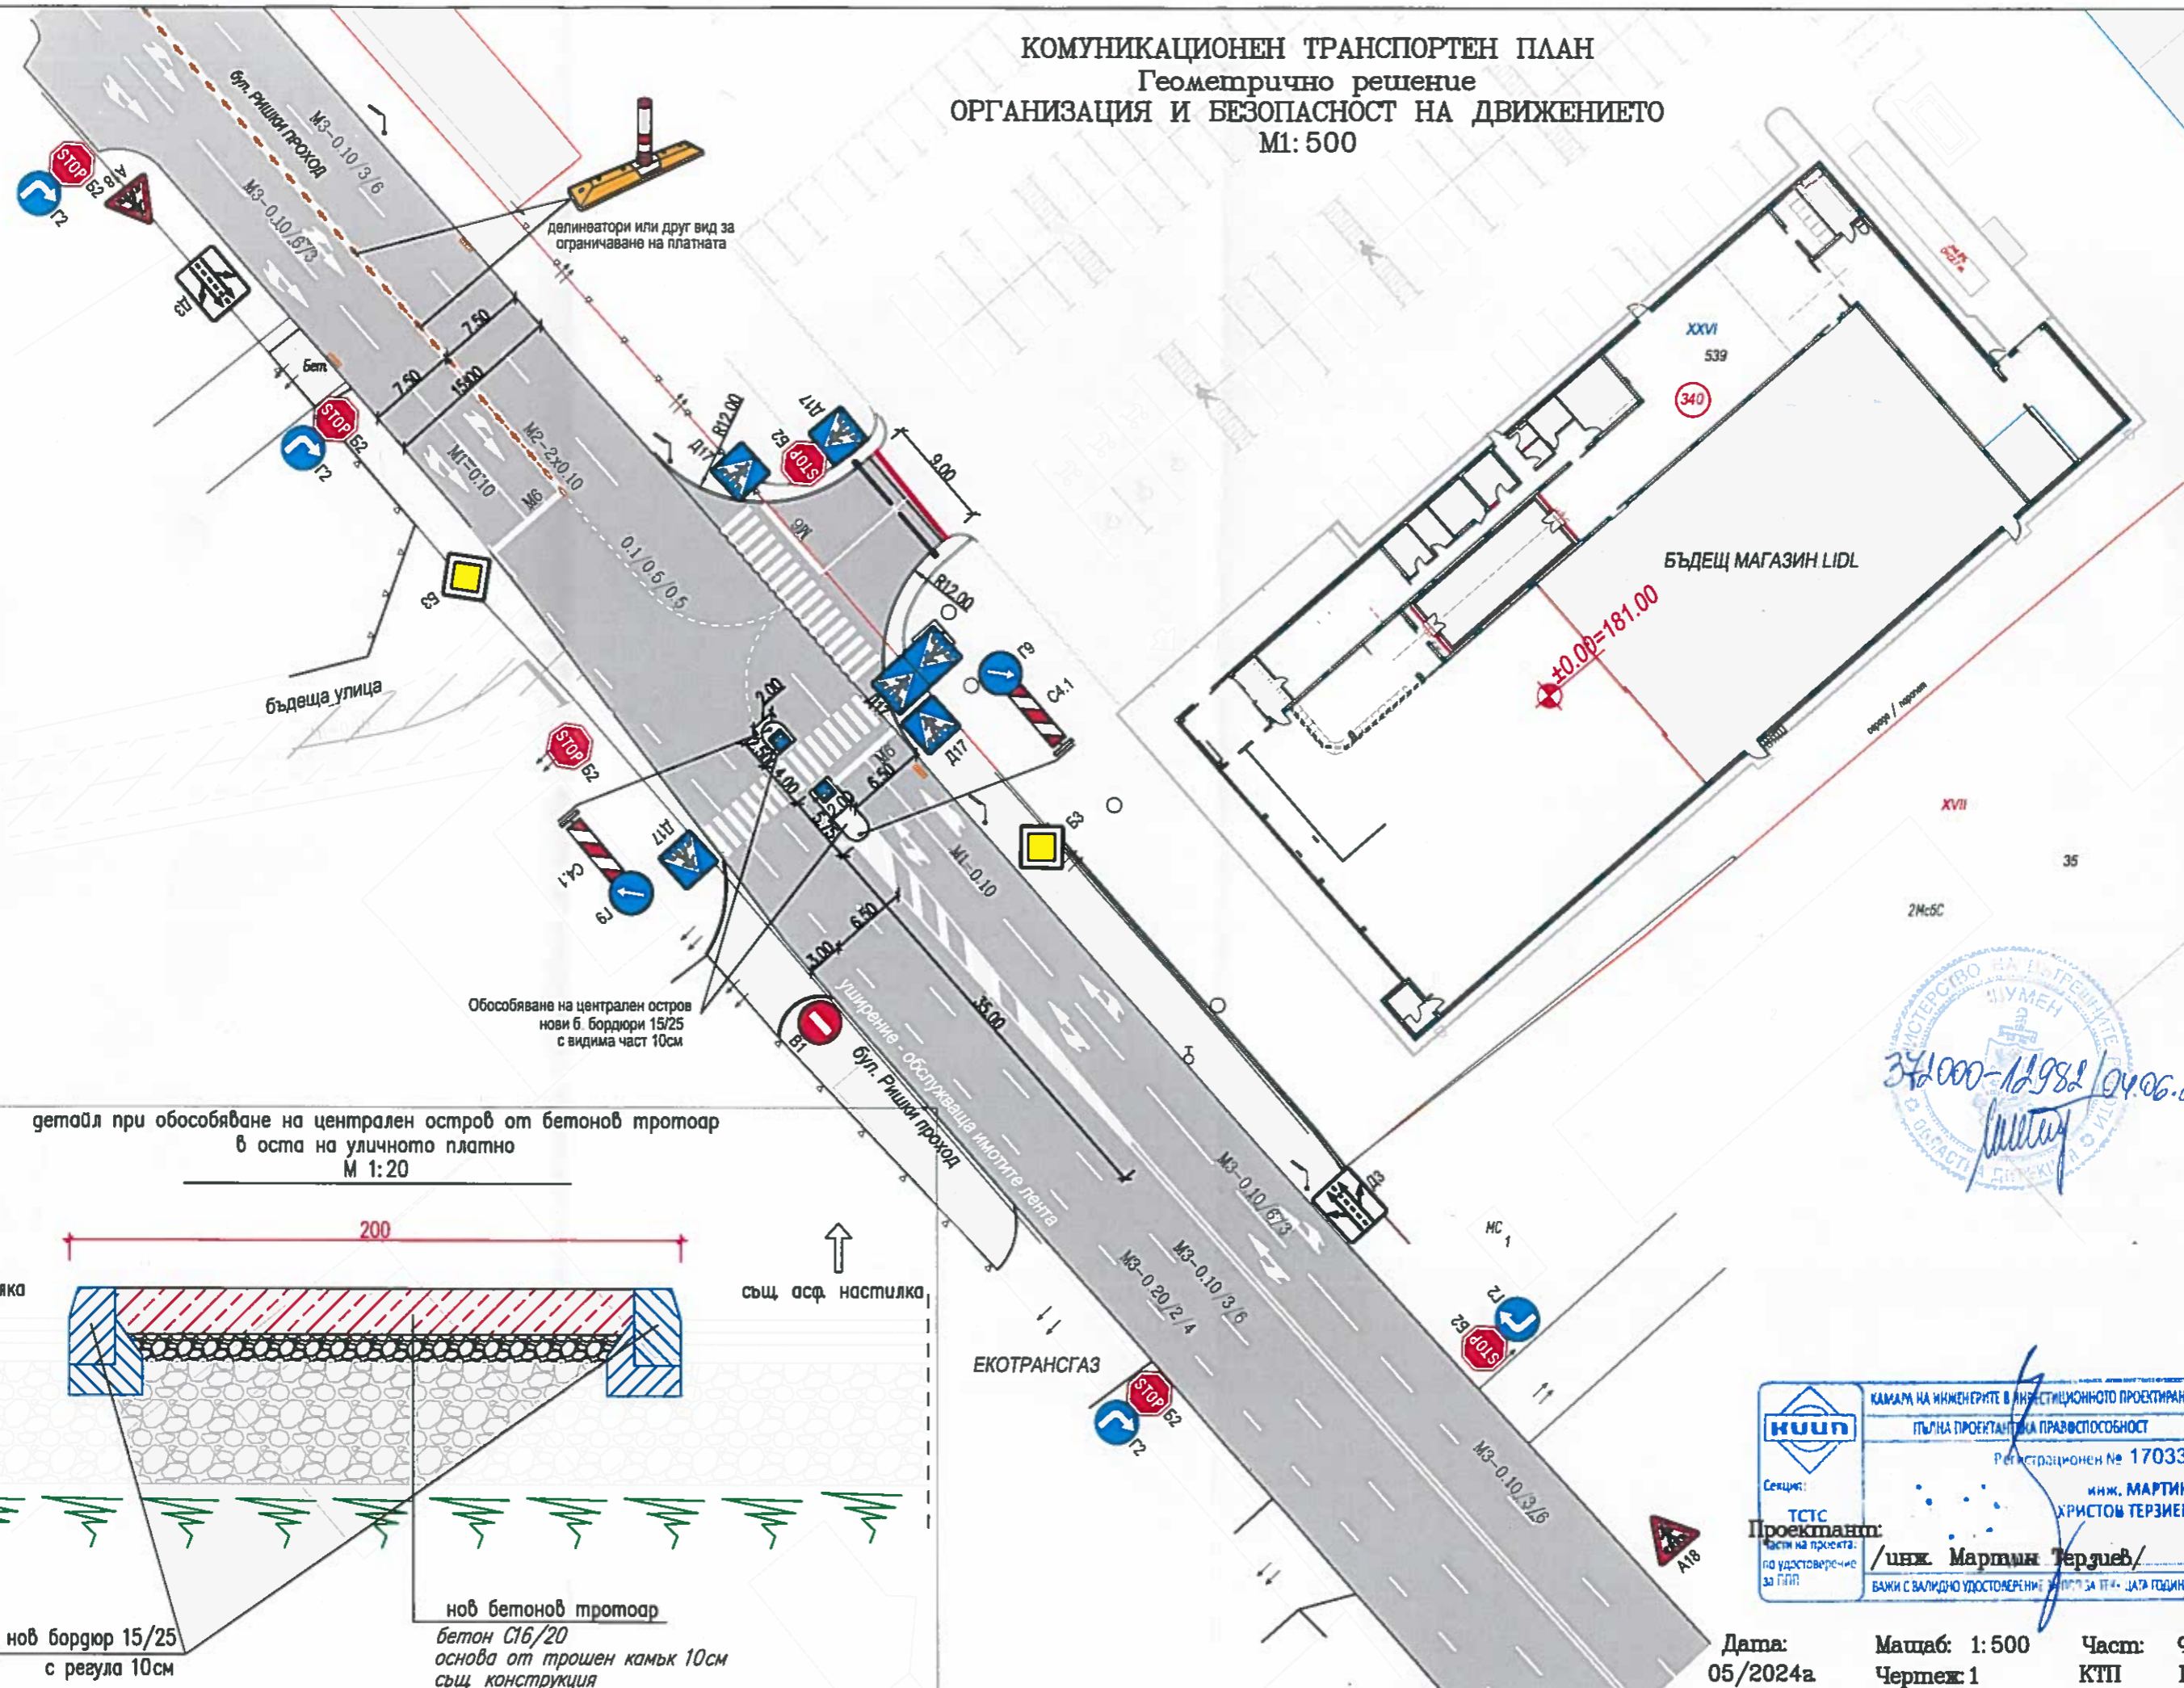

детайл при обособяване на централен остров от бетонов тротоар в оста на уличното платно М 1:20

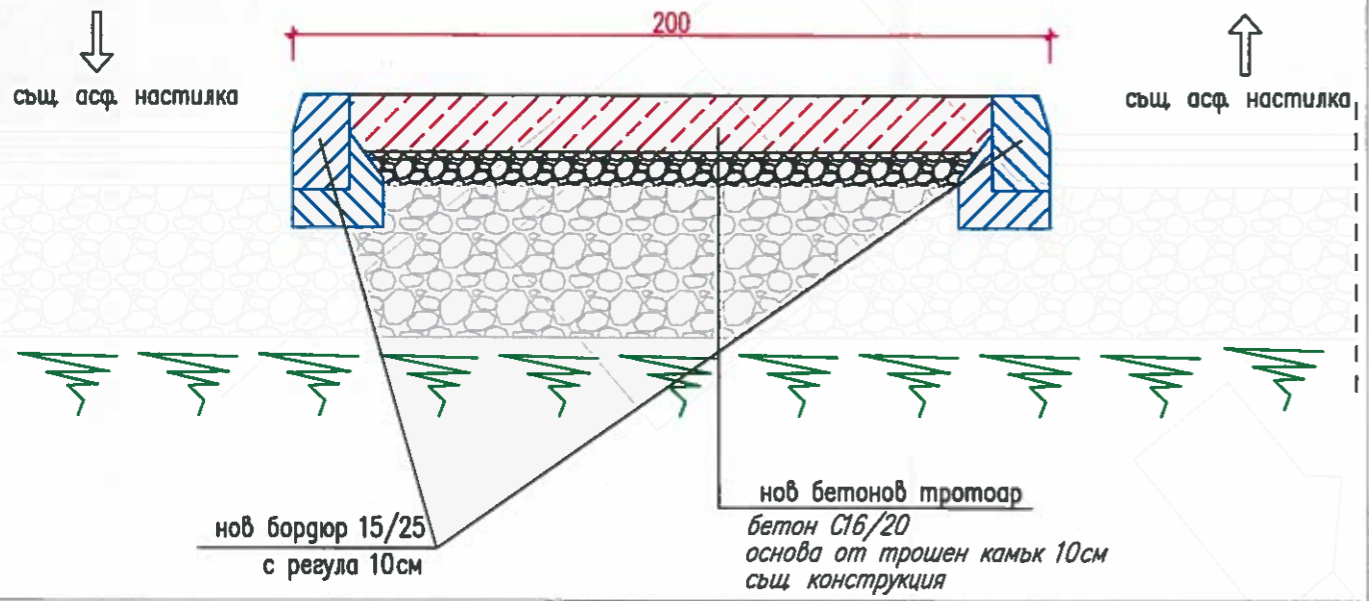

341000-12982/04.06.24г.
 [Handwritten signature]

 Секция: Проектант: Част на проекта: по удостоверение за ППР	КАМАР НА ИНЖЕНЕРИТЕ В ИНВЕСТИЦИОННОТО ПРОЕКТИРАНЕ ПЪЛНА ПРОЕКТАНТСКА ПРАВНОСПОСОБНОСТ Регистрационен № 17033 инж. МАРТИН ХРИСТОВ ТЕРЗИЕВ
	/инж. Мартин Терзиев / ВАЖИ С ВАЛИДНО УДОСТОВЕРЕНИЕ ЗА ППР ЗА ПЛАН ДАТА ГОДИНА

Дата: 05/2024г. Мащаб: 1:500 Част: КТП Фаза: ИП
 Чертеж: 1