





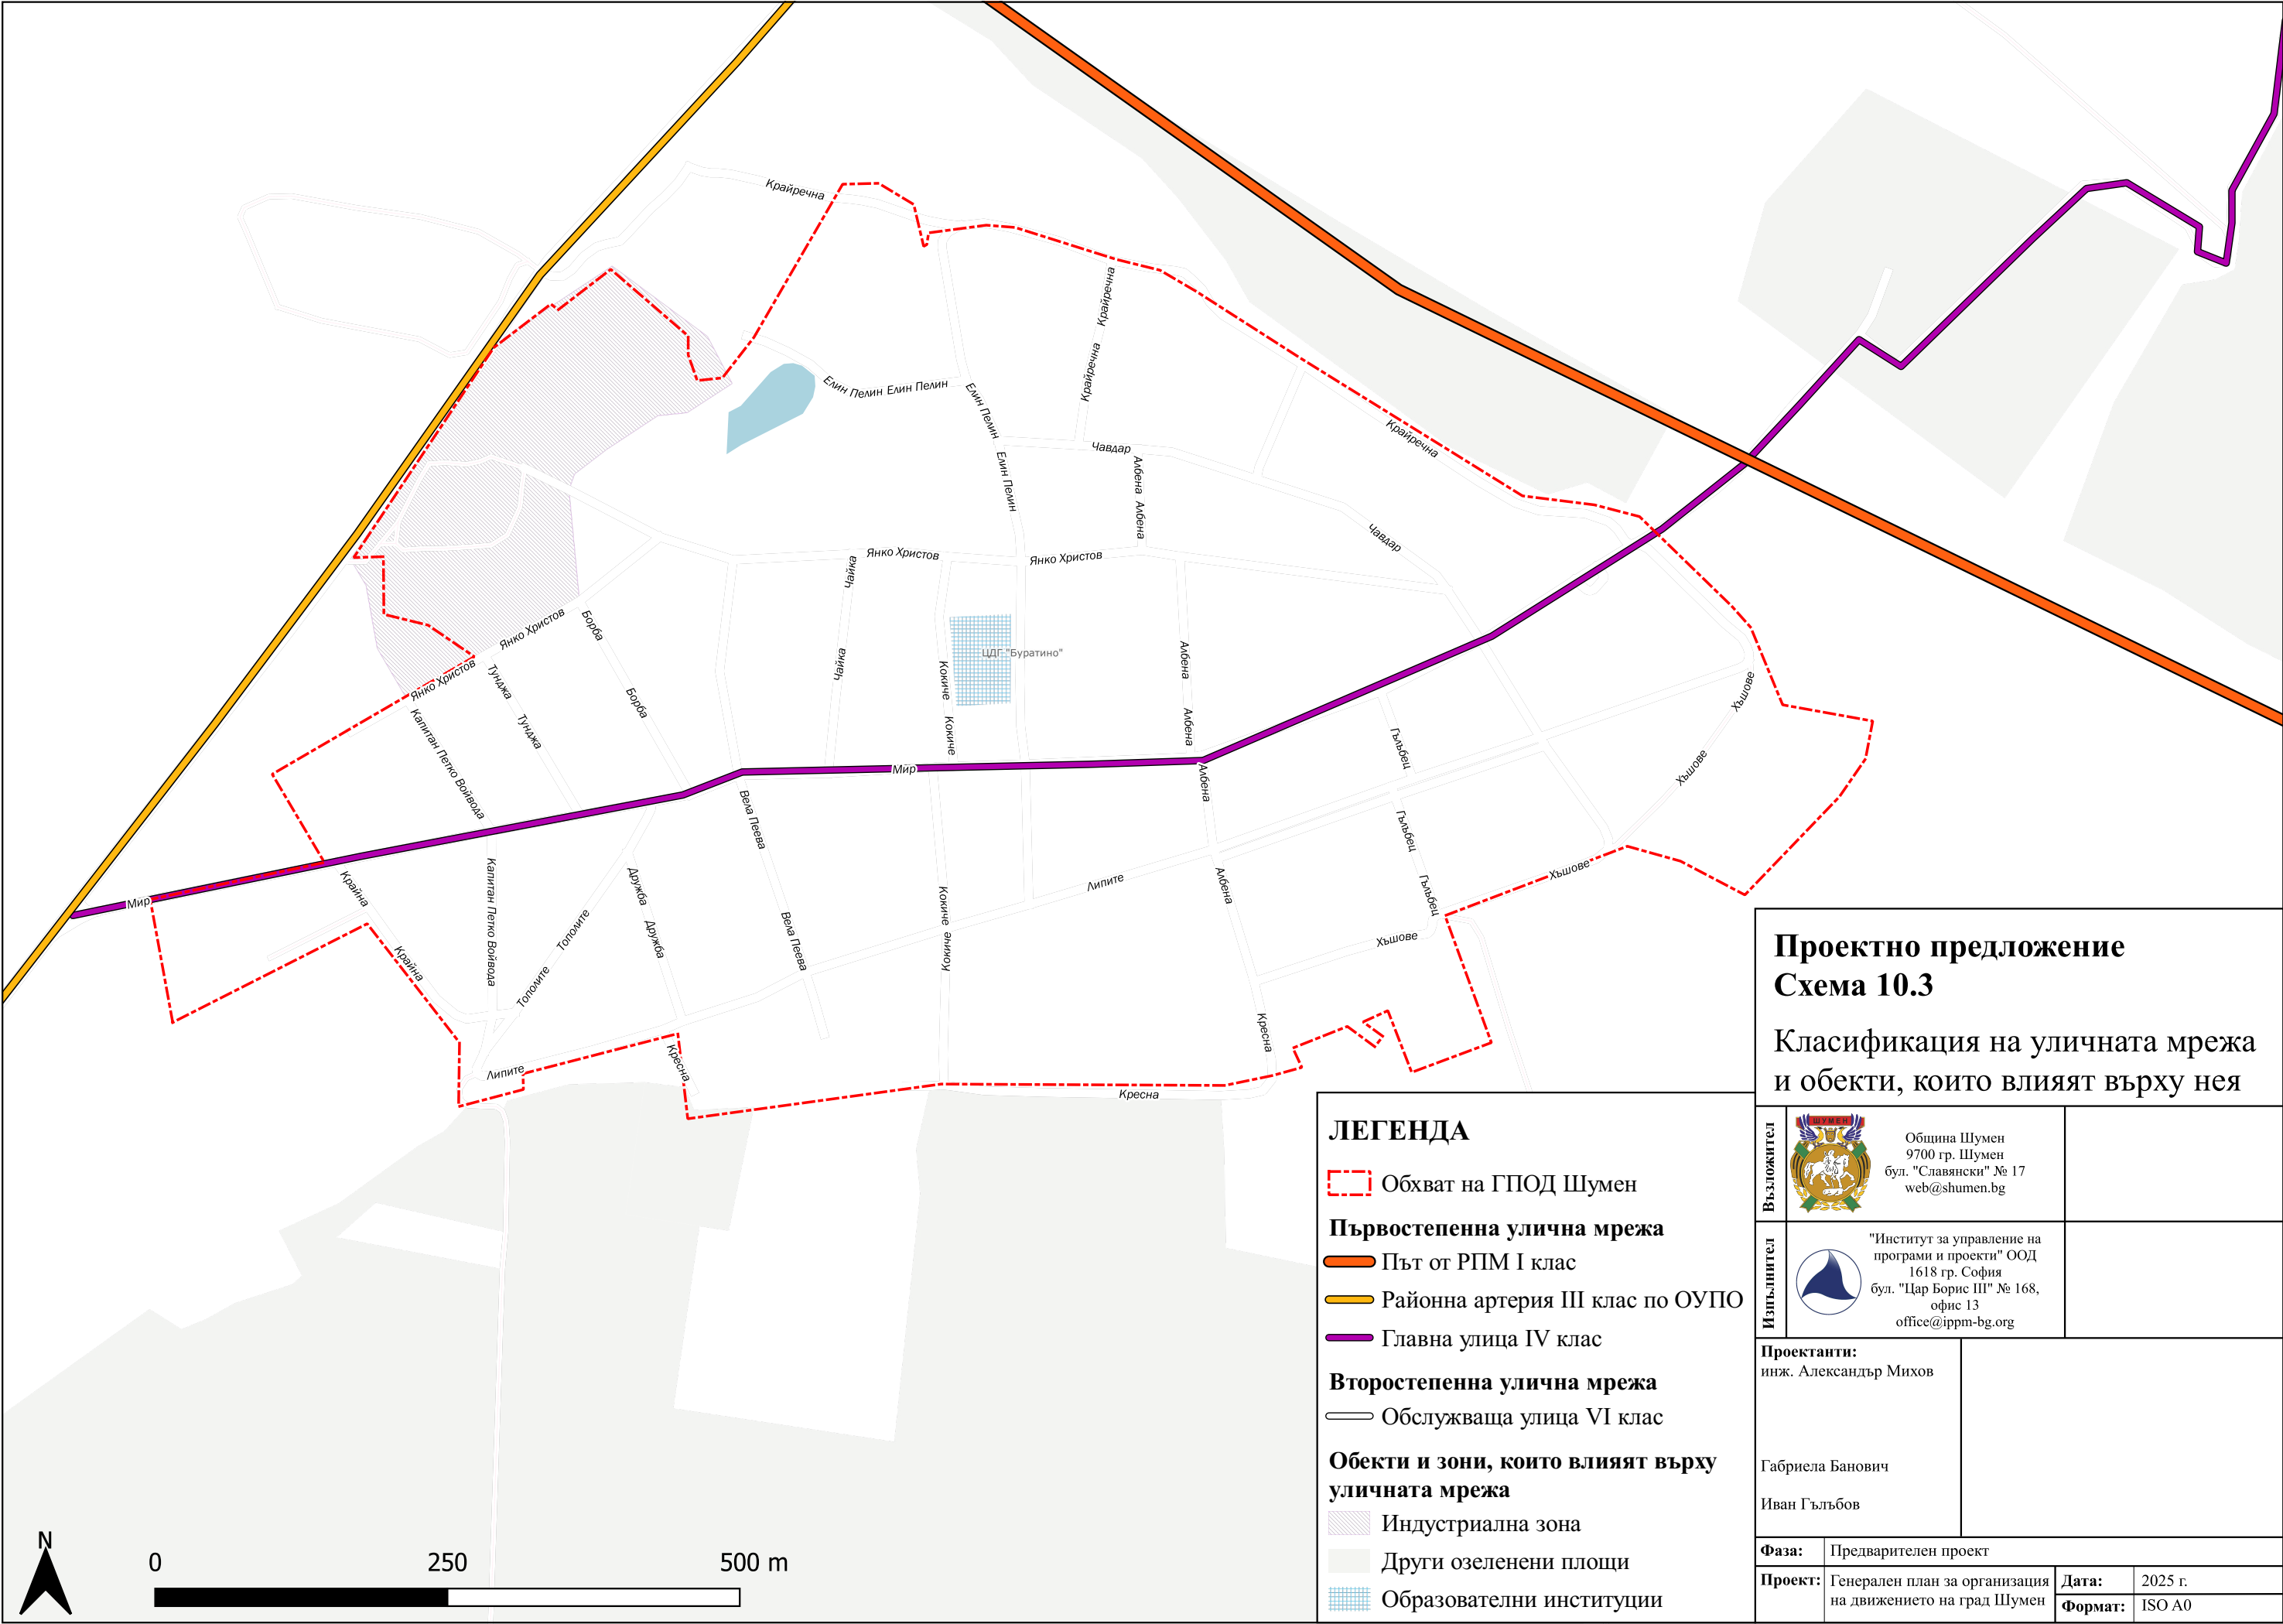

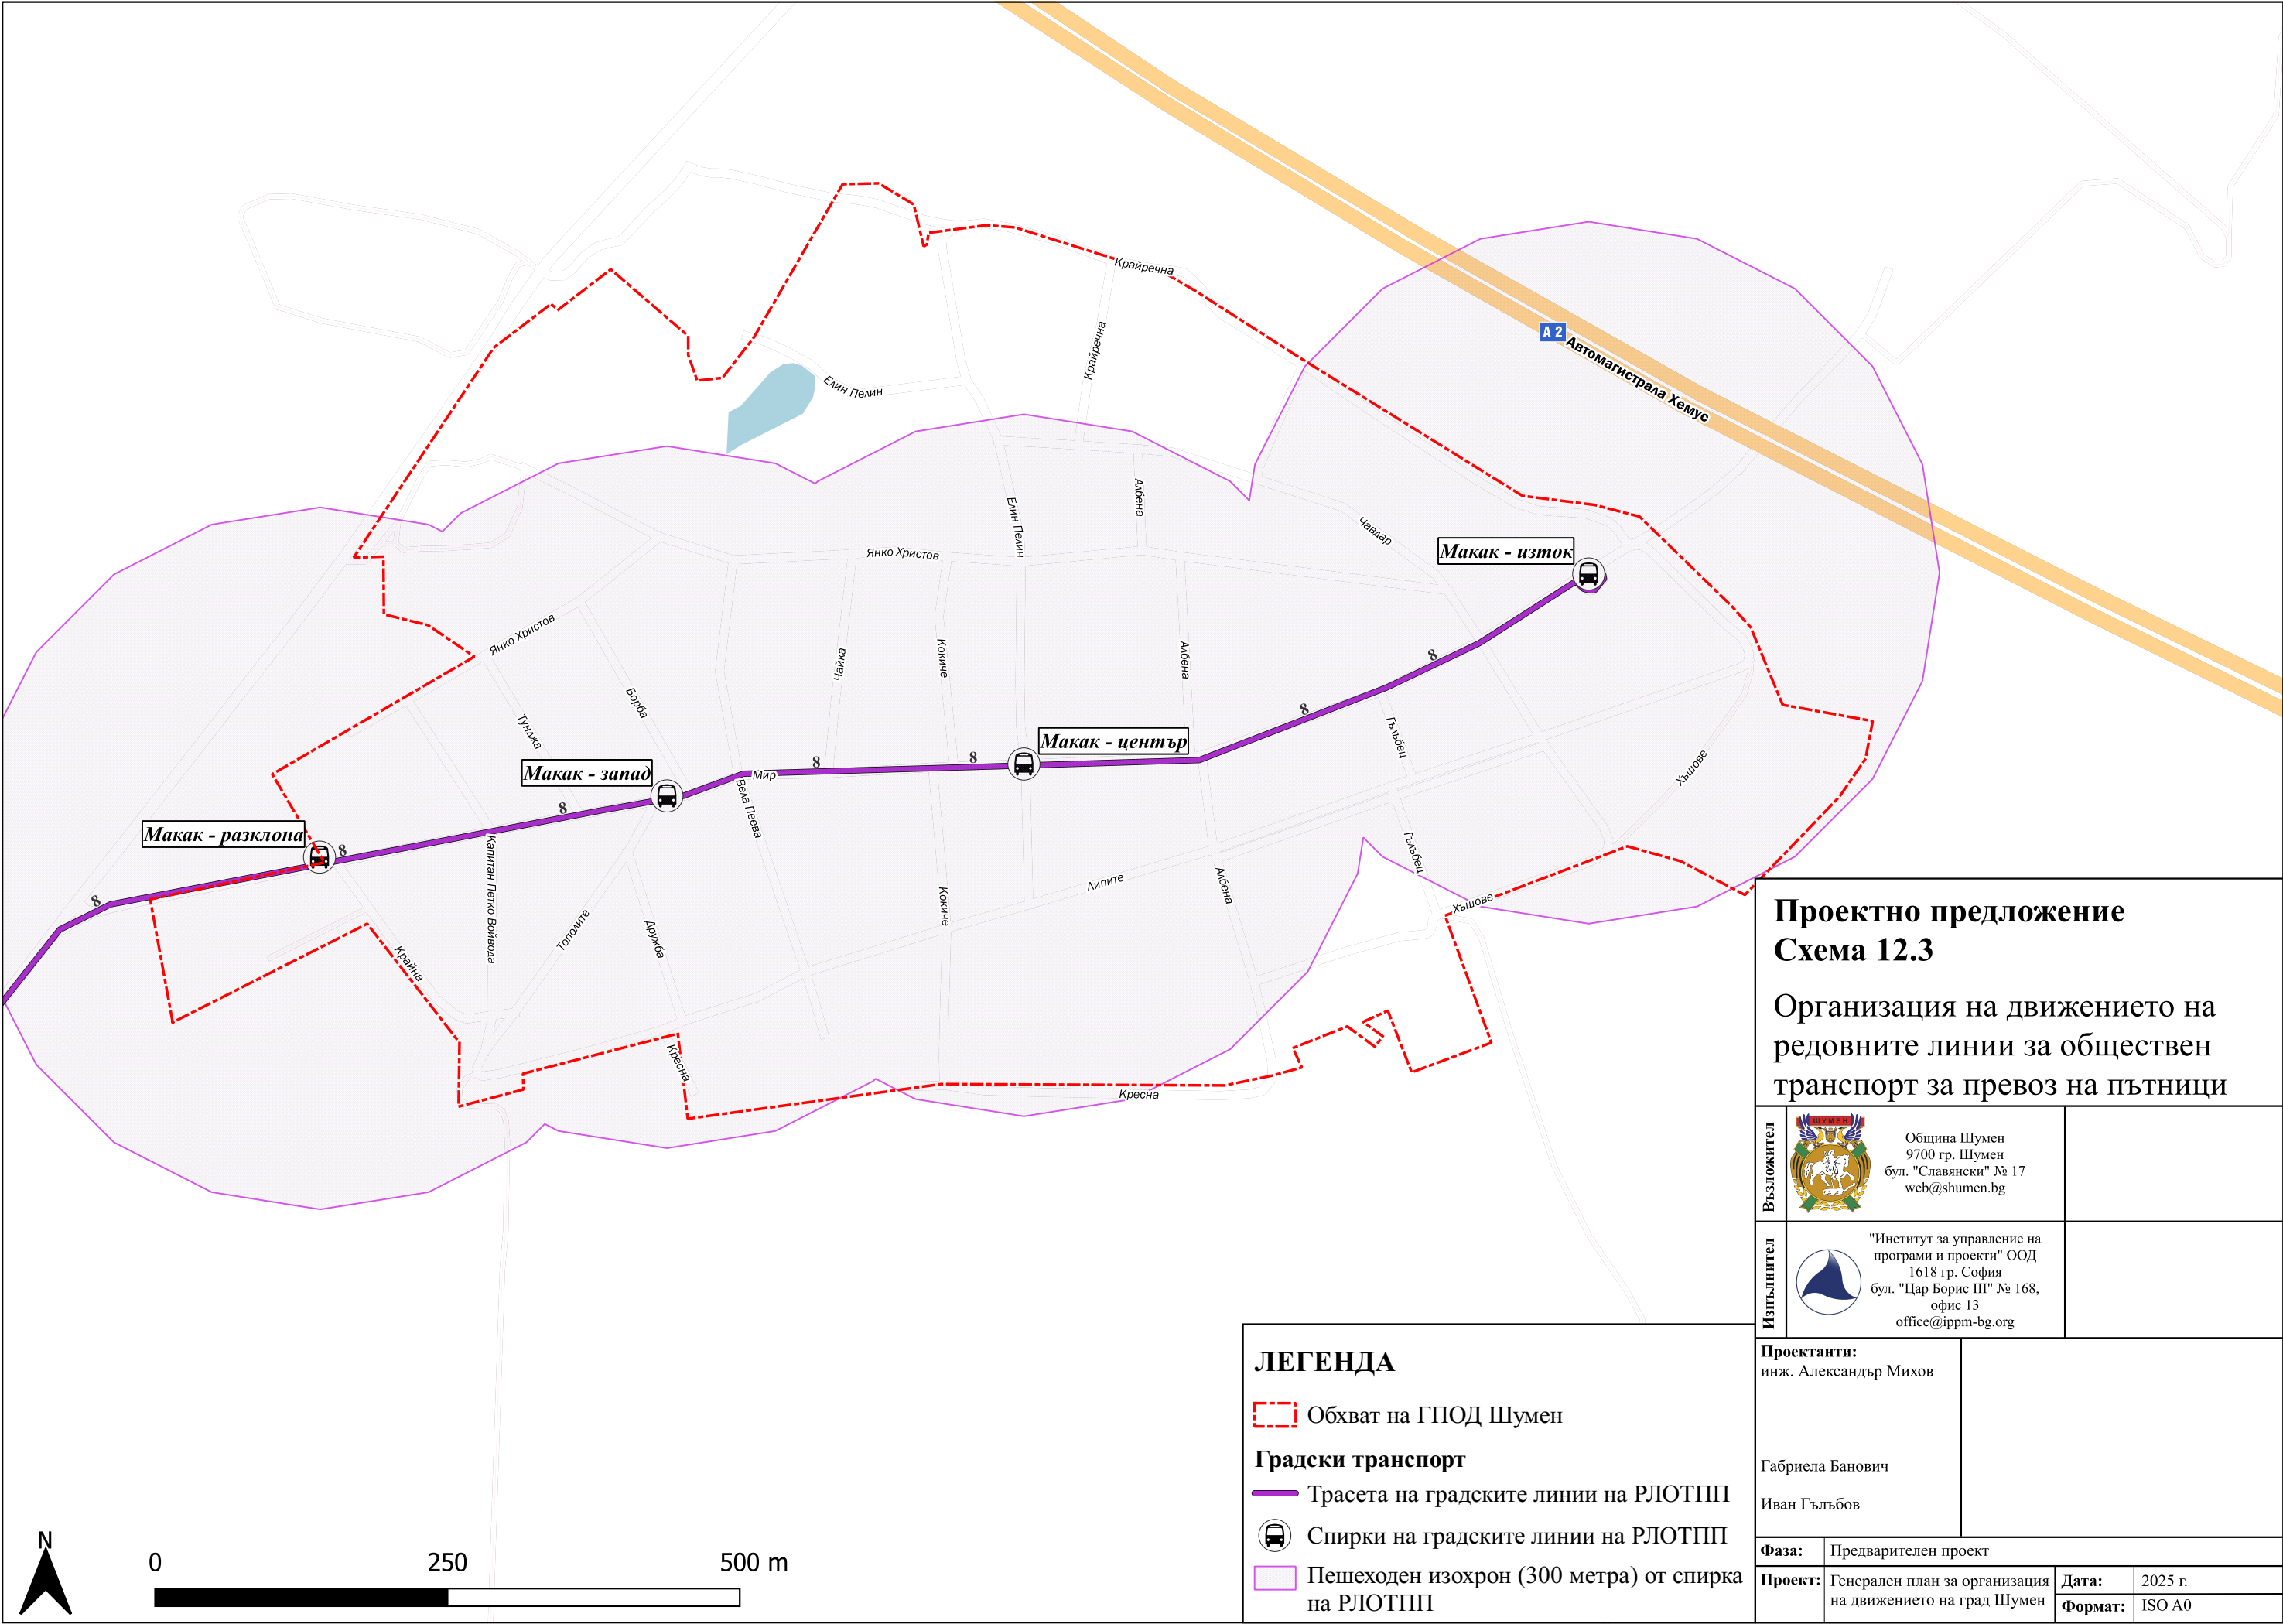

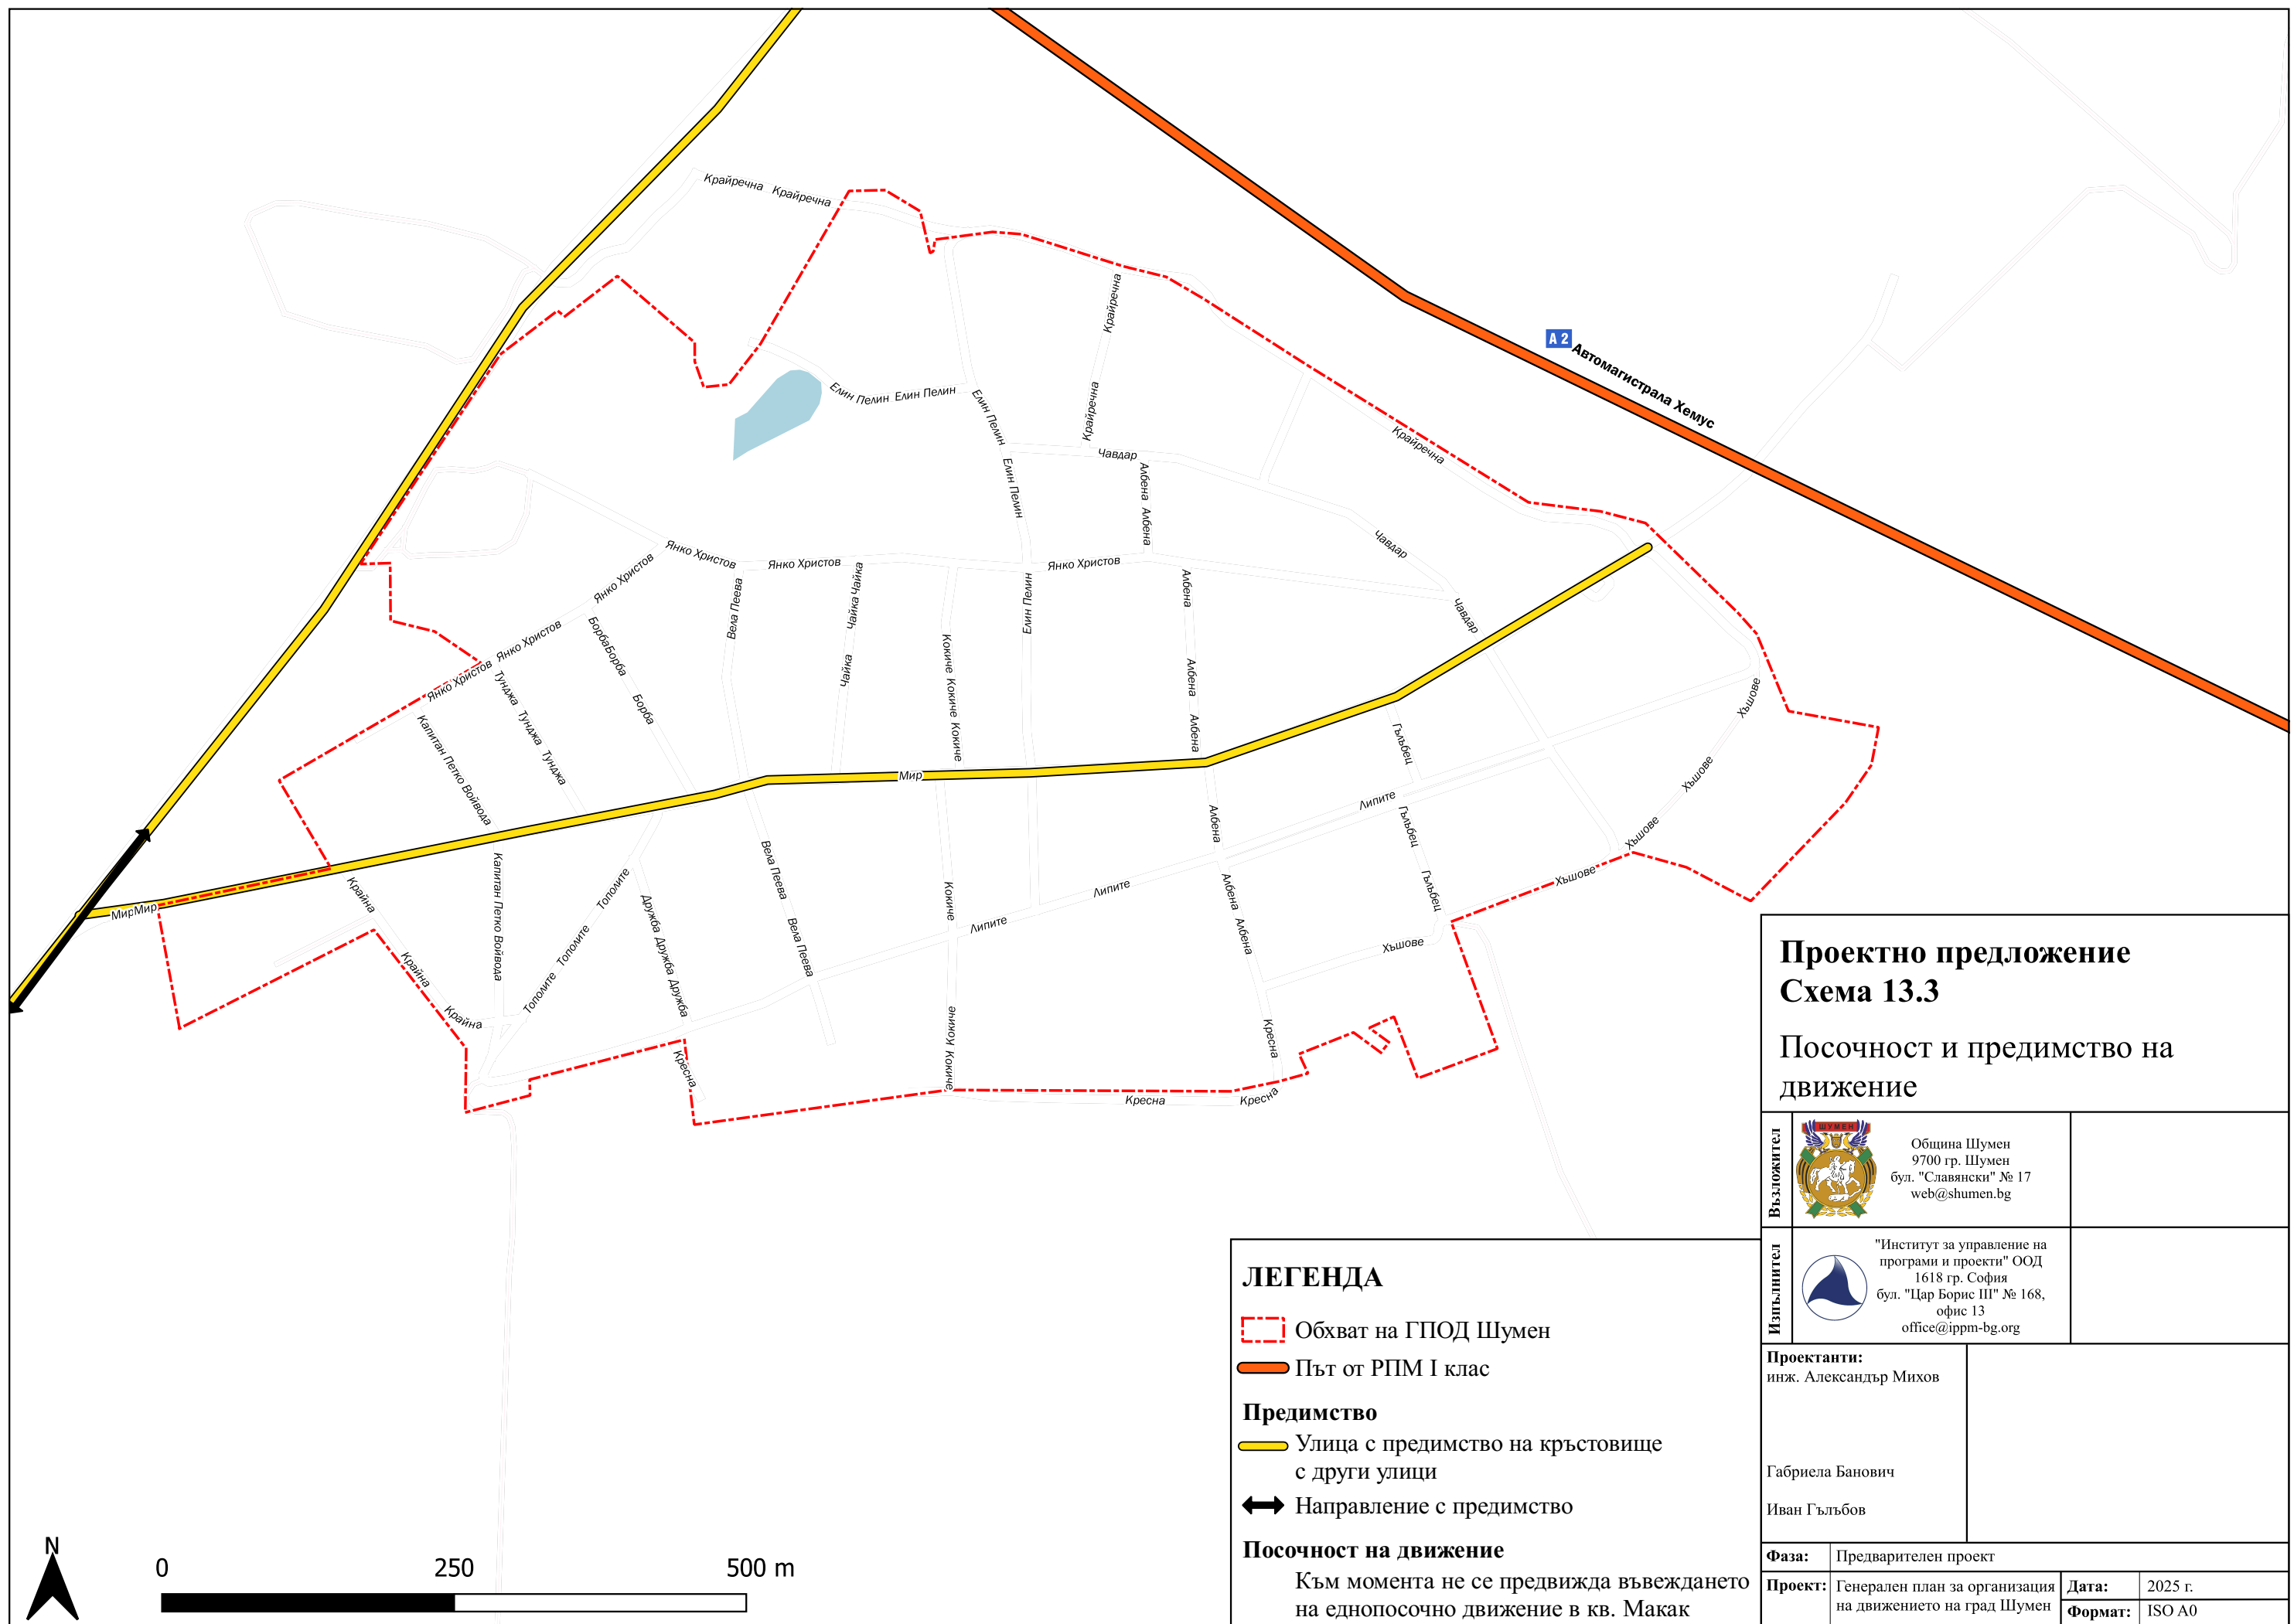


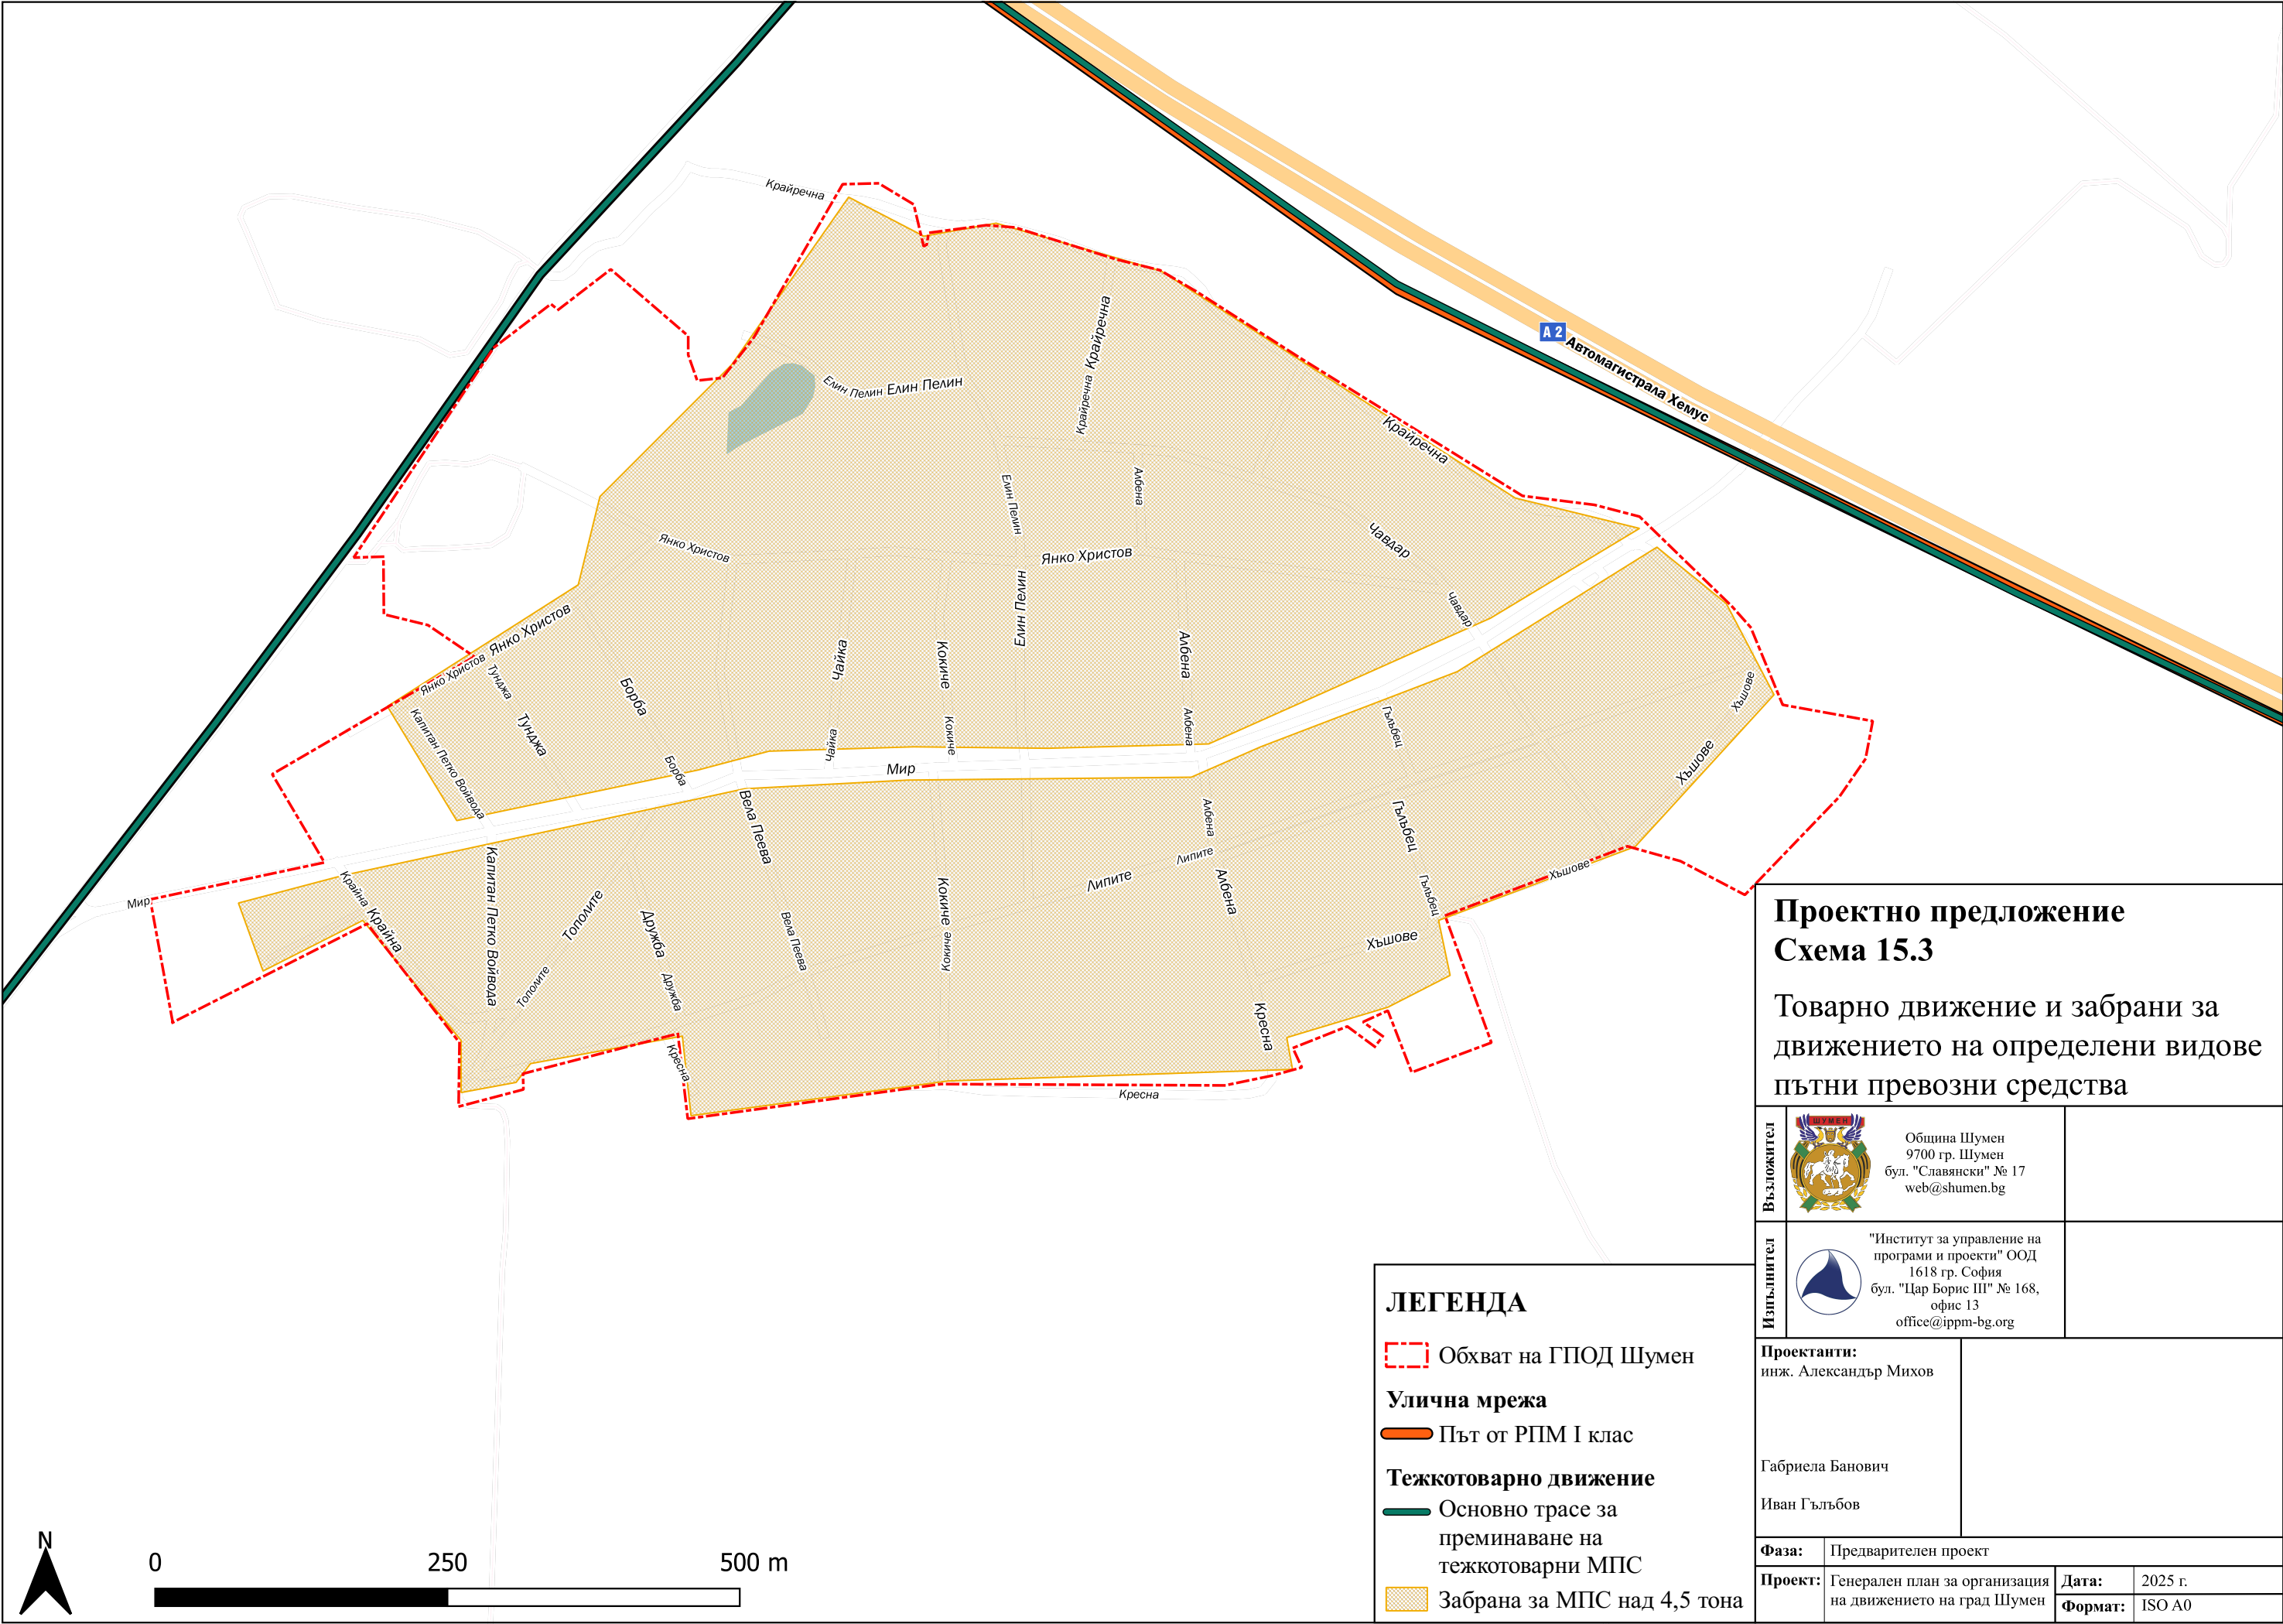

Проектно предложение Схема 15.3

Товарно движение и забрани за
движението на определени видове
пътни превозни средства

Възложител	 Община Шумен 9700 гр. Шумен бул. "Славянски" № 17 web@shumen.bg	
Изпълнител	 "Институт за управление на програми и проекти" ООД 1618 гр. София бул. "Цар Борис III" № 168, офис 13 office@ipm-bg.org	
Проектанти: инж. Александър Михов		
Габриела Банович		
Иван Гълъбов		
Фаза:	Предварителен проект	
Проект:	Генерален план за организация на движението на град Шумен	Дата: 2025 г.
		Формат: ISO A0

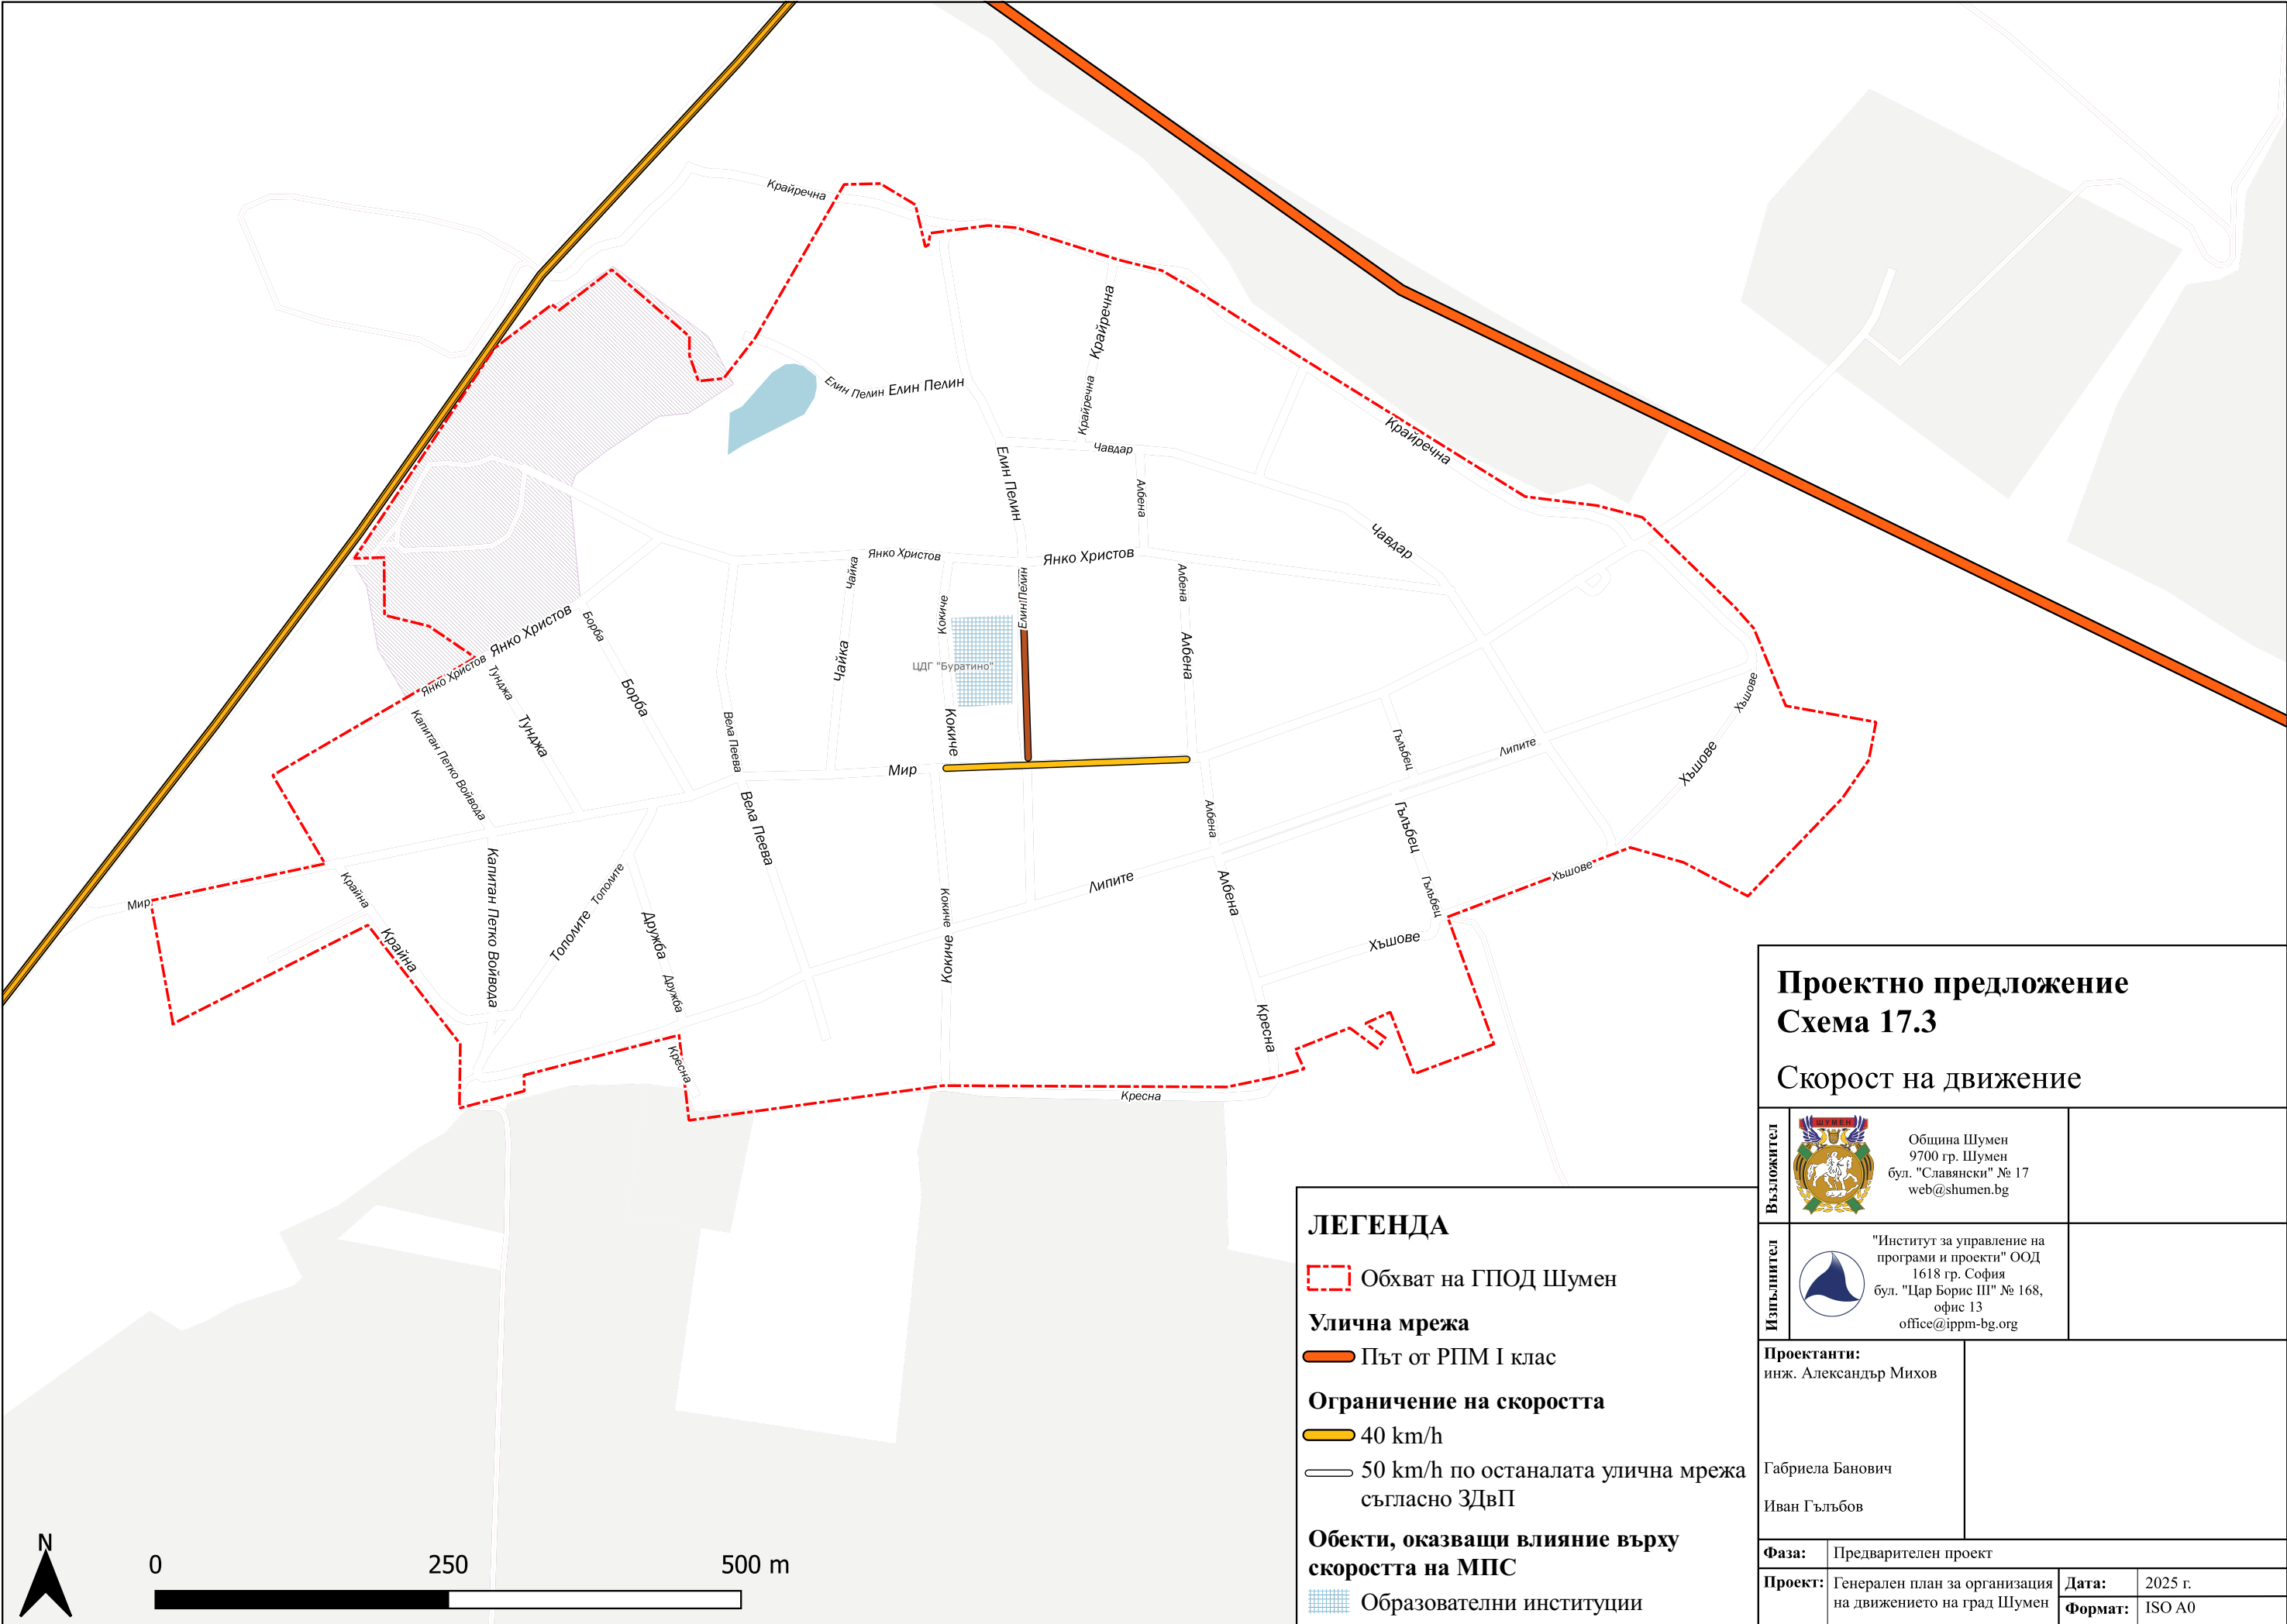

Проектно предложение Схема 17.3



Скорост на движение

Възложител	 Община Шумен 9700 гр. Шумен бул. "Славянски" № 17 web@shumen.bg	
Изпълнител	 "Институт за управление на програми и проекти" ООД 1618 гр. София бул. "Цар Борис III" № 168, офис 13 office@ipm-bg.org	

Проектанти:
инж. Александър Михов

Габриела Банович
Иван Гълъбов

Фаза:	Предварителен проект		
Проект:	Генерален план за организация на движението на град Шумен	Дата:	2025 г.
		Формат:	ISO A0

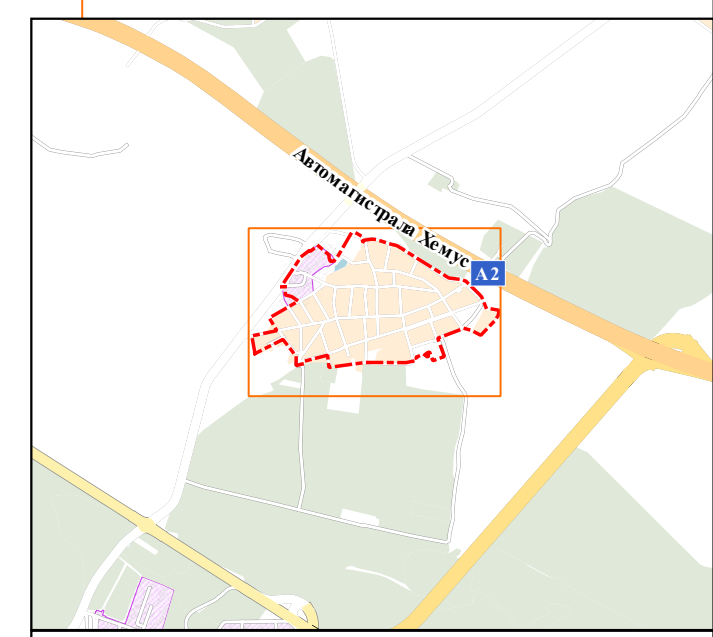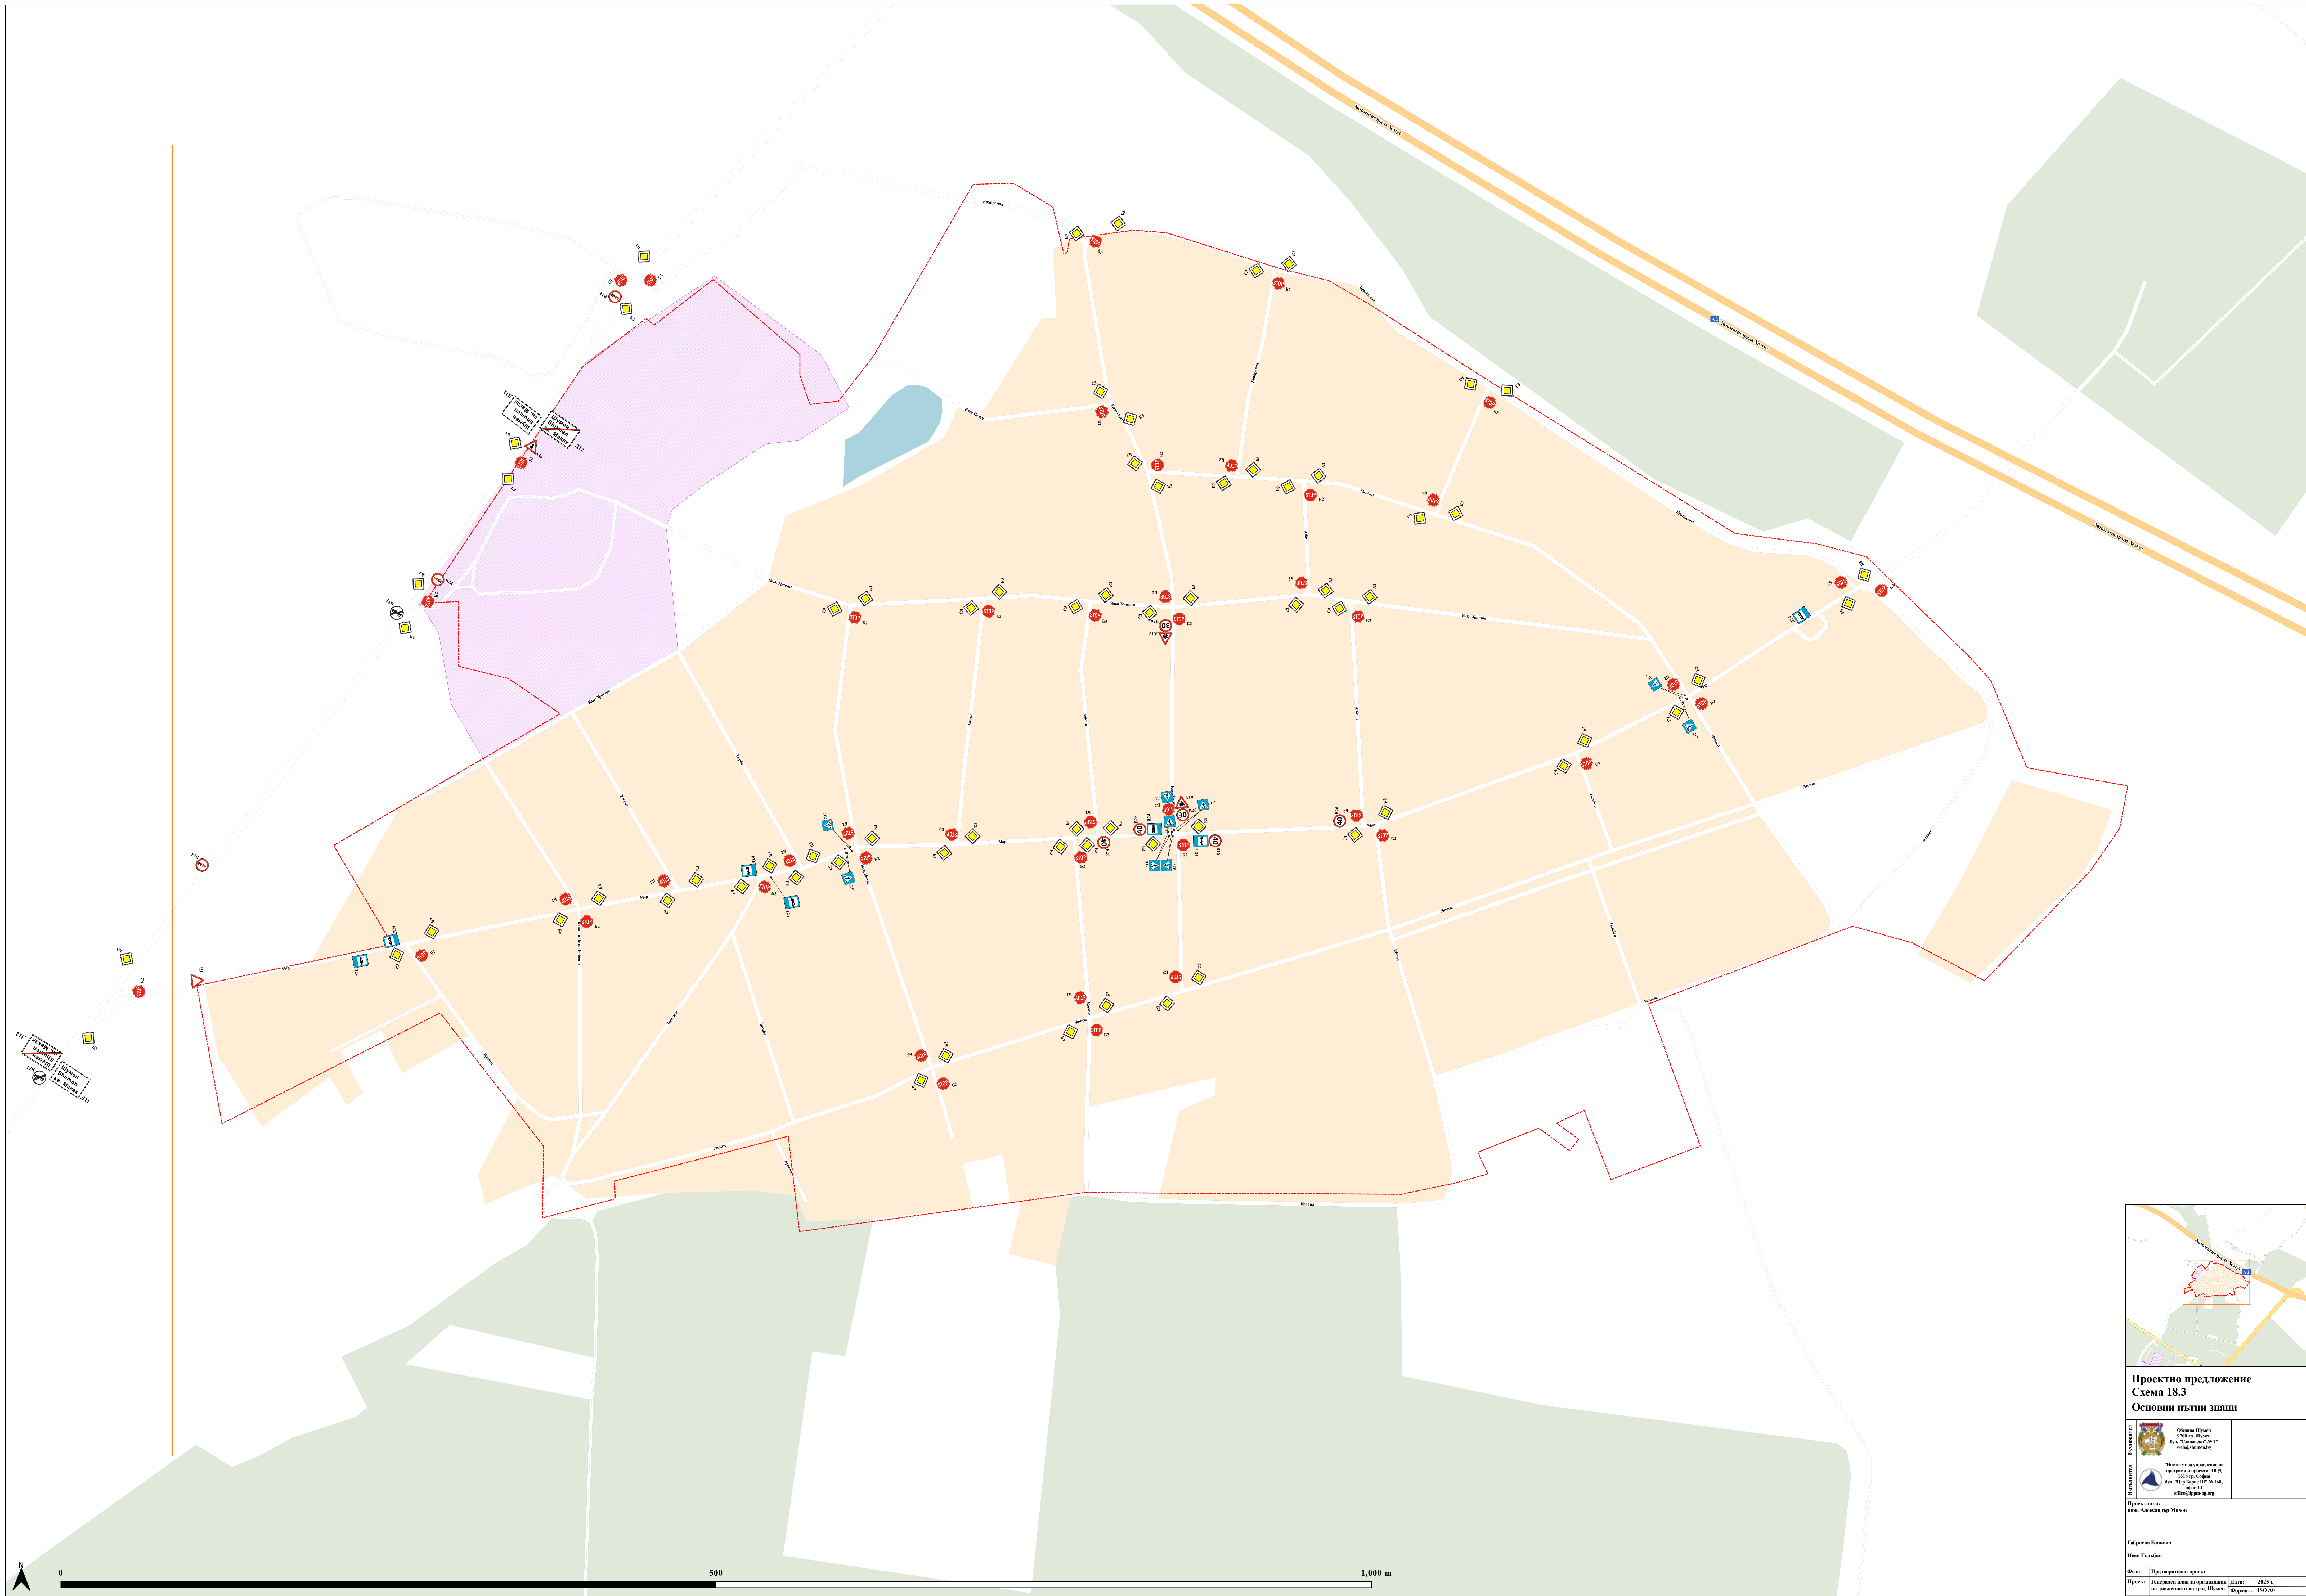

Проектно предложение Схема 18.3 Основни пътни знаци	
Проектант: инж. Александър Митов	
Габриел Битович Иван Гълъбов	
