

ИНВЕСТИЦИОНЕН ПРОЕКТ

ЗА ПЛОЩАДКА ЗА ИГРА

ОБЕКТ: ЦЕНТЪР ЗА НАСТАНЯВАНЕ ОТ СЕМЕЕН ТИП В УПИ- VI
КВ.360а –ГР.ШУМЕН - ОБЩИНА ШУМЕН

ЧАСТ: АРХИТЕКТУРНА

ФАЗА: ТЕХНИЧЕСКИ ПРОЕКТ М 1:200

ДАТА: 2011г.

ВЪЗЛОЖИТЕЛ: ОБЩИНА ШУМЕН

.....



Проектант:.....

/ландшафт арх. Жечка Георгиева /

GSM : 0896 83 54 33



КАМАРА НА АРХИТЕКТИТЕ В БЪЛГАРИЯ

1000 София, ул. Цар Асен №1, тел: 02/980 93 15 www.kab.bg

УДОСТОВЕРЕНИЕ

за ПЪЛНА ПРОЕКТАНТСКА ПРАВОСПОСОБНОСТ

ПО ПАРКОУСТРОЙСТВО

ландшафтен архитект

ЖЕЧКА ПЕТРОВА ГЕОРГИНЕВА

РЕГИСТРАЦИОНЕН № 04044

ВАЛИДНОСТ ОТ 01.01.2011 ДО 31.12.2011

ПРЕДСЕД. НА КОМ. ПО РЕГ.:

ПРЕДСЕД. НА УС:

ДЕТСКА ПЛОЩАДКА В "ЦЕНТЪР ЗА НАСТАНЯВАНЕ ОТ СЕМЕЕН
ТИП В КВ.360а, УПИ-VI,- ГР.ШУМЕН
Част:АРХИТЕКТУРНА
Фаза: ТП
Възложител:ОБЩИНА ШУМЕН

ОБЯСНИТЕЛНА ЗАПИСКА

Настоящата записка е във връзка с озеленяване на двора на комплекса и проекта за детска площадка за трите групи деца , изготвен по искане на Възложителя.

Проектирането на площадката е съобразено с изискванията на Наредба 1 за условията и реда за устройството и безопасността на площадките за игра /Д.В. бр.10 от 6 февруари 2009 г./

В предвид наличността на свободни площи и това подбраните съоръжения да се използват и от деца с увреждания, съоръженията подsigуряват основни занимания като -люлеене, пързалане,катерене,общуване. За тази цел са включени-пързалка с двойна пързалаяща се част,за придружител,както и триъгълна платформа за качване от инвалидна количка,люлка с кош, на който да се качват и инвалиди и деца с придружител.За занимания и общуване се използва къщичка-„магазин”,черна дъска за писане както и перголи с пейки за сядане.

Спазени са изискванията на чл.17,като са осигурени достатъчните пространства за маневриране и с инвалидна количка.Съоръженията за игра и други елементи на обзавеждането се разположени така,че да не пречат на основните маршрути за преминаване.Спазени са минималните пространства за разполагане на съоръженията,както и минималната площ на зоните за безопасност на всяко съоръжение.Тук се препоръчва настилка , отговаряща на БДС EN 1177./чл.59/,но съоръженията са с височина на падане по-малка от 1м. и затова те ще се разположат върху тревна настилка.За изравняване терена за площадката ще е необходимо насипването на малко почва,като количества се определят към проекта за вертикална планировка.

Да се спазват стриктно указанията на производителя за монтиране на детските съоръжения,като същите да са придружени с конструктивно становище за укрепване на съответното съоръжение в тревна настилка - за-бетониране или анкерирание и други.Съоръженията да са сертифицирани по РОСПА, да са придружени от Технически спецификации и Декларации за съответствие във връзка с Наредбата за

безопасност на играчките, Да имат изпитвателни протоколи за безопасност-БДС EN 71-3.

Съоръженията да са безопасни съгласно БДС EN 1176, а настилка да отговаря на стандарт БДС EN 1177 .Съоръженията да притежават сертификати за съответствие на продукта. Да са придружени с техническа спецификация за материала и габаритите, както и инструкция за безопасен монтаж и експлоатация.

Свободният от растителност терен ,ще се засее с тревна смеска устойчива на утъпкване/за спорт/След засаждането по точна технология е необходимо да се полива ежедневно 10-12 дена за да поникне тревата. Да се коси първи път при достигната височина 13-14 см и се остави на 6 см. Честото косене води до сгъстяване на тревостоя и изчезване на плевелите. Торене с амониева селитра напролет, след което обилно се полива.




Изготвил:.....
/ландш.арх.Жечка Георгиева/

КОЛИЧЕСТВЕНА СМЕТКА ЗА ДЕТСКА ПЛОЩАДКА
В ОБЕКТ: "ЦЕНТЪР ЗА НАСТАНЯВАНЕ ОТ СЕМЕЕН ТИП" В УПИ – VI-, КВ.360а,
ГР.ШУМЕН

ПАРКОВО ОБЗАВЕЖДАНЕ ЗА ДЕТСКИ СЪОРЪЖЕНИЯ

1. ЛЮЛКА „КОШ“ ПО ДЕТАЙЛ ИЛИ ЕКВИВАЛЕНТ 1 БР.
 2. ПЪРЗАЛКА ДВОЙНА ПО ДЕТАЙЛ ИЛИ ЕКВИВАЛЕНТ 1 БР.
 3. ТЕМАТИЧНО СЪОРЪЖЕНИЕ „МАГАЗИН“ ПО ДЕТАЙЛ ИЛИ ЕКВИВАЛЕНТ 1 БР.
 4. ЧЕРНА ДЪСКА ЗА РИСУВАНЕ ПО ДЕТАЙЛ ИЛИ ЕКВИВАЛЕНТ 1 БР.
 5. КОШЧЕ ЗА СМЕТ ПО ДЕТАЙЛ ИЛИ ЕКВИВАЛЕНТ 2 БР.
 6. ПЕЙКИ С ПЕРГОЛИ ПО ДЕТАЙЛ ИЛИ ЕКВИВАЛЕНТ С ДЪЛЖИНА 3 БР. X 4 М = 12 МЕТРА 3 БР.
 7. УДАРОПОГЛЪЩАЩА НАСТИЛКА-ПЛОЧИ 40/40/3 СМ 14,50 КВ.М.
-

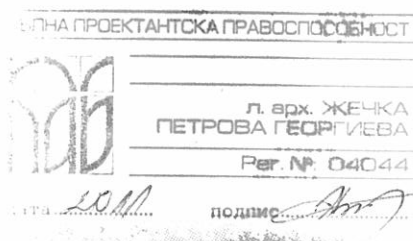

ИЗГОТВИЛ.....
ЛАНДШ.АРХ. ЖЕЧКА ГЕОРГИЕВА

ТЕХНИЧЕСКА СПЕЦИФИКАЦИЯ ИНСТРУКЦИЯ ЗА МОНТАЖ, ПОЛЗВАНЕ, ПОДДЪРЖАНЕ И КОНТРОЛ НА СЪОРЪЖЕНИЕТО

Фирма: „ИМПРЕСИЯ 99“ООД

Комбинирано съоръжение за игра, модел КИ1




I. ТЕХНИЧЕСКА СПЕЦИФИКАЦИЯ

1. Обща характеристика

Модел	КИ
Възрастова група	3-12 год.
Максимална височина на свободно падане	100 см.
Видове игри	Катерене, пързаяне, люлеене
Допустими настилки за зоната на падане	Трева, пясък, синтетична ударопоглъщаща настилка
Стандарти на които отговаря изделието	БДС EN1176-1, БДС EN1176-3, БДС EN71-3.
Гаранционен срок	24 месеца

2. Габаритни размери на съоръжението и минимално пространство за разполагане

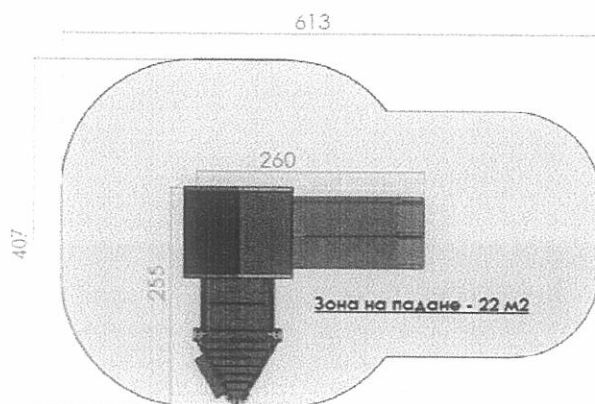

3. Използвани материали

- За производството на конструктивните елементи е използвана подбрана и изсушена иглолистна дървесина с необходимите профили, с технически и експлоатационни характеристики, които съответстват на натоварванията при експлоатация на съоръженията. Конструкцията на съоръжението е проектирана съгласно изискванията на EN1176-1 както по отношение на постоянните и променливи натоварвания съобразно броя на ползвателите

- За производството на пързалките е използван многослоен стъклопласт, устойчив на UV лъчи с необходимата якост за експлоатация от деца в указаната възрастова граница. Пързалките са гладки, леснопочистващи и нямат остри ръбове и издатини. Пързалките са придружени с необходимата Декларация за съответствие, издадена въз основа на Изпитвателен протокол от лицензирана лаборатория за съответствие на изискванията на БДС EN 71-3 („Безопасност на играчките – миграция на определени елементи“).
- Покривите на детските къщички се изработват от дървена конструкция, покрита с OSB и битумна мембрана с цветна посипка, кантирана с ъглови первази от дърво и алуминий. Конструирани са да издържат на необходимите натоварвания на сняг, вятър и температура.
- За спортните съоръжения се използват и алуминиеви тръби с необходимите размери и якост.

II. МОНТАЖ НА СЪОРЪЖЕНИЕТО

Монтажа на съоръжението към съществуващия терен се извършва чрез бетонни фундаменти. Връзката на конструкцията на съоръжението и бетонните стъпки се осъществява чрез метални колони със заварена армировка в зоната на стъпката и метална планка за болтови връзки към конструкцията. В случаите когато съоръжението се монтира върху съществуваща твърда настилка, която в последствие се покрива със синтетична ударопоглъщаща настилка, монтажът се извършва чрез анкериране на металните закладни части, които повдигат съоръжението в зависимост от дебелината на синтетичната настилка.

III. ОБЩИ УКАЗАНИЯ ЗА ПОДДРЪЖКА НА СЪОРЪЖЕНИЕТО

> Съгласно БДС EN 1176 и Наредба №1 от 12.01.2009г. -за условията и реда за устройството и безопасността на площадките за игра (бр.10/2009г. на Държавен вестник), съоръжението подлежи на постоянен, периодичен и годишен основен контрол.

- Постоянният контрол се извършва от стопанина на площадката за игра веднъж на 7-10 дни за установяване на видими опасности.

- Периодичния контрол се извършва от стопанина на площадката за игра веднъж на 1 до 3 месеца в зависимост от интензивността на посещение на площадката. Периодичния контрол се извършва с оглед, извършване на подробна проверка на функционирането и стабилността на съоръженията за игра в резултат на тяхното износване.

- Годишният контрол се извършва с оглед пълна и подробна проверка на общото ниво на безопасност на площадката за игра спрямо изискванията на цитираната по-горе наредба.

> В случай на констатирани нередности е необходимо да се предприемат мерки за премахване на установените опасности и рискове за безопасна експлоатация на площадката за игра.



ДЕКЛАРАЦИЯ ЗА СЪОТВЕТСТВИЕ

Ние, „ИМПРЕСИЯ 99“ ООД, със седалище и адрес на управление:
гр. Провадия, ПК 9200, ул „Дунав“ 86

Декларираме на собствена отговорност, че продуктът:

Комбинирано детско съоръжение, достъпно за деца с увреждания,
модел КИ1,

произведен в „Импресия 99“ ООД, гр. Провадия, СПЗ, за който се отнася
тази декларация, е произведен в условията на въведена и поддържана
от производителя Система за управление на качеството в съответствие
с изискванията на международния стандарт ISO 9001:2008 г. и е в
съответствие със следните стандарти и наредби:

- БДС EN 1176-1; БДС EN 1176-7; БДС EN 1176-3; БДС EN 71-3
- Наредба N 1 / 12.01.2009 г. за условията и реда за устройството и
безопасността на площадките за игра
и съответствието е оценено съгласно Наредбата за съществените
изисквания към строежите и оценяване на съответствието на
строителните продукти.

Декларацията се издава въз основа на:

- СЕРТИФИКАТ № BG399/10 на система за управление на
„ИМПРЕСИЯ 99“ ООД съгласно изискванията на ISO 9001:2008 за
производство и монтаж на съоръжения за детски площадки;
- Протоколи за проведени изпитания на съоръжението в съответствие с
горепосочените стандарти и Наредба N 1 / 12.01.2009 г.;
- Технически чертежи и Конструктивно становище;
- Сертификати за вложените при производството материали;

Съгласно БДС EN ISO/IEC 17050-2 горната поддържаща документация
се съхранява от доставчика в техническото досие на съоръжението,
което е на разположение при поискване.

Декларирам, че ми е известна отговорността, която нося съгласно
чл. 313 от НК.

Дата: 29.08.2010 г.
гр. Провадия

Управител:.....
/инж. Светослав Атов/






гр. Провадия
тел: 051844136 факс: 051846943
GSM: 0887 496953
E-mail: impresia@mail.bg
www.impresia.net

ТЕХНИЧЕСКА СПЕЦИФИКАЦИЯ ИНСТРУКЦИЯ ЗА МОНТАЖ, ПОЛЗВАНЕ, ПОДДЪРЖАНЕ И КОНТРОЛ НА СЪОРЪЖЕНИЕТО

Фирма: „ИМПРЕСИЯ 99”ООД

Детски магазин, модел Б08

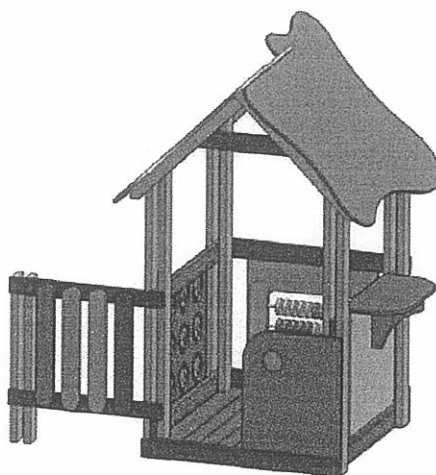


I. ТЕХНИЧЕСКА СПЕЦИФИКАЦИЯ

1. Обща характеристика

Модел	Б08
Възрастова група	3-12 год.
Видове игри	Тематични игри
Допустими настилки за зоната на падане	Трева, пясък, синтетична ударопоглъщаща настилка, дървесен чипс
Стандарти на които отговаря изделието	БДС EN1176-1,
Гаранционен срок	24 месеца

2. Габаритни размери на съоръжението и минимално пространство за разполагане

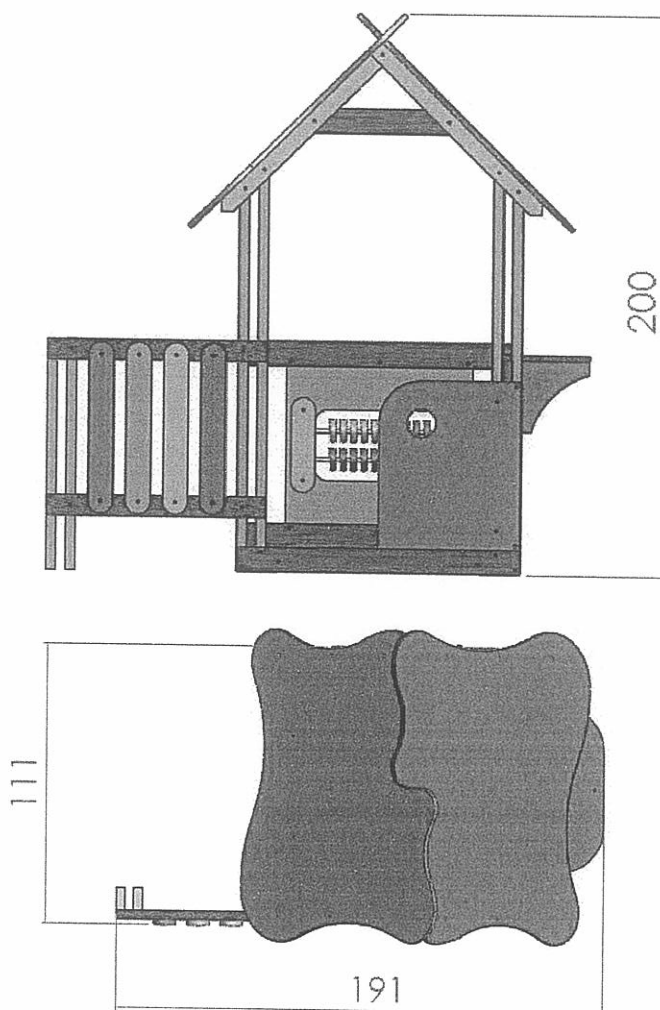

3. Използвани материали

- За производството на конструктивните елементи е използвана подобрена и изсушена иглолистна дървесина с необходимите профили, с технически и експлоатационни характеристики, които съответстват на натоварванията при експлоатация на съоръженията. Конструкцията на съоръжението е проектирана съгласно изискванията на EN1176-1 както по отношение на постоянните и променливи натоварвания съобразно броя на ползвателите върху съответната площ или обем, така и по отношение на всички изисквания на този стандарт за защита срещу падане и защита срещу всички видове захващания. Конструкцията се удостоверява с конструктивно становище и Протоколи за направено техническо изпитание във вътрешнофирмени условия. Всички детайли са закръглени с радиус не по-малък от 3 мм и шлайфани, импрегнирани и трислойно лакирани с екологични акрилни лакове за външна употреба (удостоверено със сертификат за лаковите покрития). Сглобките са осъществени чрез поцинкован, метален резбови обков със скрити глави и непозволяващ разглобяване без специален инструмент. Всички останали метални части и

- Използваният за производството шперплат е с обемна водоустойчивост и трипластово покритие с акрилни лакове с UV защита.

II. МОНТАЖ НА СЪОРЪЖЕНИЕТО

Монтажа на съоръжението към съществуващия терен се извършва чрез бетонни фундаменти. Връзката на конструкцията на съоръжението и бетонните стъпки се осъществява чрез метални колони със заварена армировка в зоната на стъпката и метална планка за болтови връзки към конструкцията. В случаите когато съоръжението се монтира върху съществуваща твърда настилка, която в последствие се покрива със синтетична ударопоглещаща настилка, монтажът се извършва чрез анкериране на металните закладни части, които повдигат съоръжението в зависимост от дебелината на синтетичната настилка.

III. ОБЩИ УКАЗАНИЯ ЗА ПОДДРЪЖКА НА СЪОРЪЖЕНИЕТО

> Съгласно БДС EN 1176 и Наредба №1 от 12.01.2009г.-за условията и реда за устройството и безопасността на площадките за игра (бр.10/2009г. на Държавен вестник), съоръжението подлежи на постоянен, периодичен и годишен основен контрол.

- Постоянният контрол се извършва от стопанина на площадката за игра веднъж на 7-10 дни за установяване на видими опасности.

- Периодичният контрол се извършва от стопанина на площадката за игра веднъж на 1 до 3 месеца в зависимост от интензивността на посещение на площадката. Периодичният контрол се извършва с оглед, извършване на подробна проверка на функционирането и стабилността на съоръженията за игра в резултат на тяхното износване.

- Годишният контрол се извършва с оглед пълна и подробна проверка на общото ниво на безопасност на площадката за игра спрямо изискванията на цитираната по-горе наредба.

> В случай на констатирани нередности е необходимо да се предприемат мерки за премахване на установените опасности и рискове за безопасна експлоатация на площадката за игра.



ДЕКЛАРАЦИЯ ЗА СЪОТВЕТСТВИЕ

Ние, „ИМПРЕСИЯ 99“ ООД, със седалище и адрес на управление:
гр. Провадия, ПК 9200, ул „Дунав“ 86

Декларираме на собствена отговорност, че продуктът:

Тематично съоръжение - „Магазин“, модел Б08,
произведен в „Импресия 99“ ООД, гр. Провадия, СПЗ, за който се отнася
тази декларация, е произведен в условията на въведена и поддържана
от производителя Система за управление на качеството в съответствие
с изискванията на международния стандарт ISO 9001:2008 г. и е в
съответствие със следните стандарти и наредби:

- БДС EN 1176-1; БДС EN 1176-7,
- Наредба N 1/12.01.2009 г. за условията и реда за устройството и
безопасността на площадките за игра
и съответствието е оценено съгласно Наредбата за съществените
изисквания към строежите и оценяване на съответствието на
строителните продукти.

Декларацията се издава въз основа на:

- СЕРТИФИКАТ № BG399/10 на система за управление на
„ИМПРЕСИЯ 99“ ООД съгласно изискванията на ISO 9001:2008 за
производство и монтаж на съоръжения за детски площадки;
- Протоколи за проведени изпитания на съоръжението в съответствие
с горепосочените стандарти и наредба N 1/ 12.01.2009 г.;
- Технически чертежи и Конструктивно становище;
- Сертификати за вложените при производството материали.

Съгласно БДС EN ISO/IEC 17050-2 горната поддържаща документация
се съхранява от доставчика в техническото досие на съоръжението,
което е на разположение при поискване.

Декларирам, че ми е известна отговорността, която нося съгласно
чл. 313 от НК.

Дата: 29.08.2010 г.
гр. Провадия

Управител:.....

/инж. Светослав Атов/






гр. Провадия
тел: 051844136 факс: 051846943
GSM: 0887 496953
E-mail: impresia@mail.bg
www.impresia.net

ТЕХНИЧЕСКА СПЕЦИФИКАЦИЯ ИНСТРУКЦИЯ ЗА МОНТАЖ, ПОЛЗВАНЕ, ПОДДЪРЖАНЕ И КОНТРОЛ НА СЪОРЪЖЕНИЕТО

Фирма: „ИМПРЕСИЯ 99”ООД

Игра „Черна дъска”

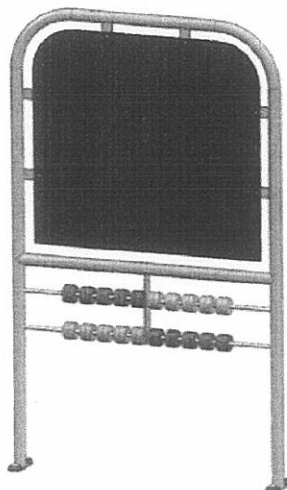


I. ТЕХНИЧЕСКА СПЕЦИФИКАЦИЯ

1. Обща характеристика

Модел	Черна дъска
Възрастова група	3-12 год.
Максимална височина на свободно падане	-
Видове игри	Рисуване
Допустими настилки	Без ограничение
Стандарти на които отговаря изделието	БДС EN1176-1
Гаранционен срок	24 месеца

2. Габаритни размери на съоръжението и минимално пространство за разполагане

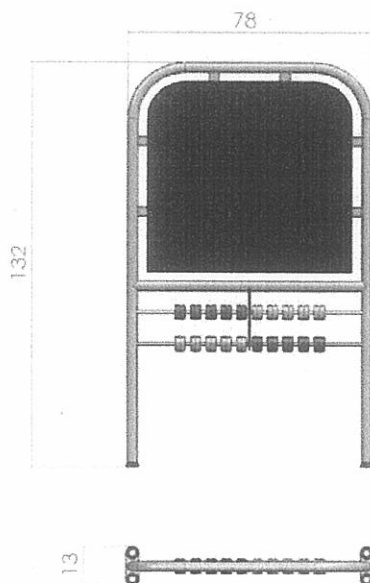

3. Използвани материали

- Използваният за производството шперплат е с обемна водоустойчивост и трипластово покритие с акрилни лакове с UV защита.
- За производството на конструктивните елементи се използват стоманени тръби и планки с необходимите профили, с технически и експлоатационни характеристики, които съответстват на натоварванията при експлоатация на съоръженията. Конструкцията на съоръжението е проектирана съгласно изискванията на EN1176-1 както по отношение на постоянните и променливи натоварвания съобразно броя на ползвателите върху съответната площ или обем, така и по отношение на всички изисквания на този стандарт за защита срещу падане и защита срещу всички видове захващания. Конструкцията се удостоверява с Протоколи за направено техническо изпитание във вътрешнофирмени условия. Всички детайли са трислойно лакирани с антикорозиен грунд и екологични акрилни лакове за външна употреба (удостоверено със сертификат за лаковите покрития). Сглобките са осъществени чрез поцинкован, метален резбови обков.

II. МОНТАЖ НА СЪОРЪЖЕНИЕТО

Монтажа на съоръжението към съществуващия терен се извършва чрез бетонни фундаменти. Връзката на конструкцията на съоръжението и бетонните стъпки се осъществява чрез метални колони със заварена армировка в зоната на стъпката и метална планка за болтови връзки към конструкцията. В случаите когато съоръжението се монтира върху съществуваща твърда настилка, която в последствие се покрива със синтетична ударопоглътяща настилка, монтажът се извършва чрез анкериране на металните закладни части, които повдигат съоръжението в зависимост от дебелината на синтетичната настилка.

III. ОБЩИ УКАЗАНИЯ ЗА ПОДДРЪЖКА НА СЪОРЪЖЕНИЕТО

> Съгласно БДС EN 1176 и Наредба №1 от 12.01.2009г.-за условията и реда за устройството и безопасността на площадките за игра (бр.10/2009г. на Държавен вестник), съоръжението подлежи на постоянен, периодичен и годишен основен контрол.

- Постоянният контрол се извършва от стопанина на площадката за игра веднъж на 7-10 дни за установяване на видими опасности.

- Периодичния контрол се извършва от стопанина на площадката за игра веднъж на 1 до 3 месеца в зависимост от интензивността на посещение на площадката. Периодичния контрол се извършва с оглед, извършване на подробна проверка на функционирането и стабилността на съоръженията за игра в резултат на тяхното износване.

- Годишният контрол се извършва с оглед пълна и подробна проверка на общото ниво на безопасност на площадката за игра спрямо изискванията на цитираната по-горе наредба.

> В случай на констатирани нередности е необходимо да се предприемат мерки за премахване на установените опасности и рискове за безопасна експлоатация на площадката за игра.



ДЕКЛАРАЦИЯ ЗА СЪОТВЕТСТВИЕ

Ние, „ИМПРЕСИЯ 99“ ООД, със седалище и адрес на управление:
гр. Провадия, ПК 9200, ул „Дунав“ 86

Декларираме на собствена отговорност, че продуктът:

Черна дъска за рисуване,
произведен в „Импресия 99“ ООД, гр. Провадия, СПЗ, за който се отнася
тази декларация, е произведен в условията на въведена и поддържана
от производителя Система за управление на качеството в съответствие
с изискванията на международния стандарт ISO 9001:2008 г. и е в
съответствие със следните стандарти и наредби:

- БДС EN 1176-1; БДС EN 1176-7,
- Наредба N 1/12.01.2009 г. за условията и реда за устройството и
безопасността на площадките за игра
и съответствието е оценено съгласно Наредбата за съществените
изисквания към строежите и оценяване на съответствието на
строителните продукти.

Декларацията се издава въз основа на:

- СЕРТИФИКАТ № BG399/10 на система за управление на
„ИМПРЕСИЯ 99“ ООД съгласно изискванията на ISO 9001:2008 за
производство и монтаж на съоръжения за детски площадки;
- Протоколи за проведени изпитания на съоръжението в съответствие
с горепосочените стандарти и наредба N 1/ 12.01.2009 г.;
- Технически чертежи и Конструктивно становище;
- Сертификати за вложените при производството материали.

Съгласно БДС EN ISO/IEC 17050-2 горната поддържаща документация
се съхранява от доставчика в техническото досие на съоръжението,
което е на разположение при поискване.

Декларирам, че ми е известна отговорността, която нося съгласно
чл. 313 от НК.

Дата: 29.08.2010 г.
гр. Провадия

Управител:.....
/инж. Светослав Атов/





гр. Провадия
тел: 051844136 факс: 051846943
GSM: 0887 496953
E-mail: impresia@mail.bg
www.impresia.net

ТЕХНИЧЕСКА СПЕЦИФИКАЦИЯ ИНСТРУКЦИЯ ЗА МОНТАЖ, ПОЛЗВАНЕ, ПОДДЪРЖАНЕ И КОНТРОЛ НА СЪОРЪЖЕНИЕТО

Фирма: „ИМПРЕСИЯ 99“ООД

Комбинирано детско съоръжение модел Л03-2



ТЕХНИЧЕСКА ПРОЕКТАНТСКА ПРАВОСПОСОБНОСТ

Л. БРХ. ЖЕНКА
ПЕТРОВА ГЕОРГИЕВА




Per. № 04018

I. ТЕХНИЧЕСКА СПЕЦИФИКАЦИЯ

1. Обща характеристика

Модел	Л03-2
Възрастова група	от 3 до 12 год.
Максимална височина на свободно падане	124 см.
Видове игри	люлеене
Допустими настилки за зоната на падане	Пясък, синтетична ударопоглъщаща настилка
Стандарти на които отговаря изделието	БДС EN1176-1, БДС EN1176-2
Гаранционен срок	24 месеца

2. Габаритни размери на съоръжението и минимално пространство за разполагане

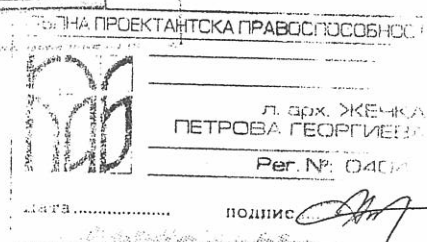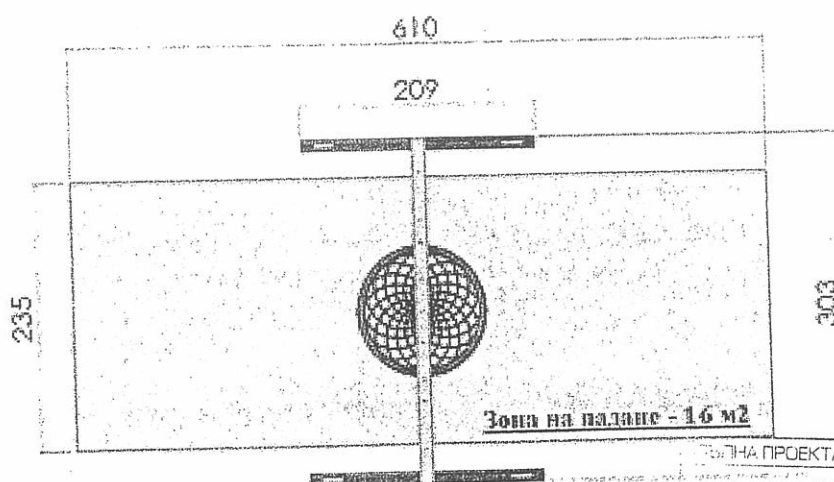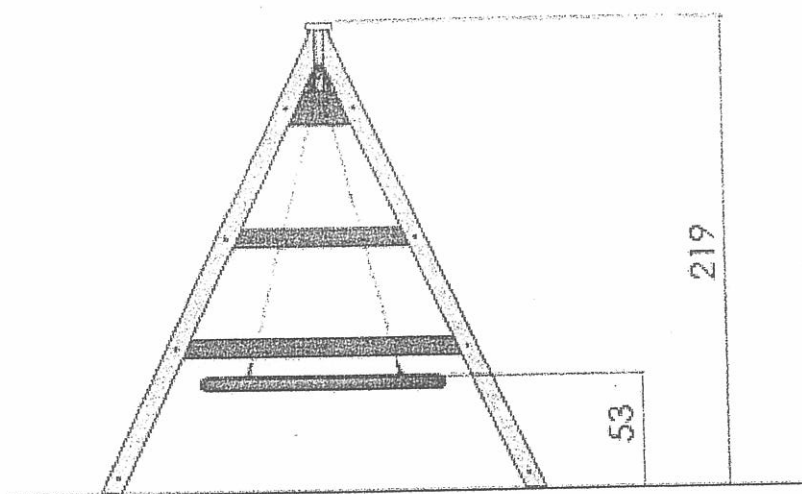

3. Използвани материали

- За производството на конструктивните елементи е използвана подбрана и изсушена иглолистна дървесина с необходимите профили, с технически и експлоатационни характеристики, които съответстват на натоварванията при експлоатация на съоръженията. Конструкцията на съоръжението е проектирана съгласно изискванията на EN1176-1 както по отношение на постоянните и променливи натоварвания съобразно броя на ползвателите върху съответната площ или обем, така и по отношение на всички изисквания на този стандарт за защита срещу падане и защита срещу всички видове захващания. Конструкцията се удостоверява с конструктивно становище и Протоколи за направено техническо изпитание във вътрешнофирмени условия. Всички детайли са закръглени с радиус не

- Люлките се монтират към конструкцията посредством метален обков, осигуряващ лагериране чрез сменяеми лагери от полиамид с висока твърдост. Окачването на седалката е чрез метална верига и е съобразено със специфичните изисквания на БДС EN 1176-2, удостоверено със сертификати за качество на обкова и веригата. Седалките на люлките са от полиетилен с висока плътност, олекотени и осигуряващи ниски стойности на ускорението и повърхностния натиск, съгласно същия стандарт. Конструкцията на заграждащите елементи на седалката за малки деца е от алуминиева тръба с каучуково покритие и предотвратява изхлузване на детето през рамката на седалката. Цялата конструкция на люлката е проектирана и изпитана на необходимите статични и динамични натоварвания, удостоверено с конструктивно становище и протоколи от изпитания във вътрешно фирмени условия.

II. МОНТАЖ НА СЪОРЪЖЕНИЕТО

- Монтажа на съоръжението към съществуващия терен се извършва чрез бетонни фундаменти съгласно конструктивното становище. Връзката на конструкцията на съоръжението и бетонните стъпки се осъществява чрез метални колони със заварена армировка в зоната на стъпката и метална планка за болтови връзки към конструкцията. В случаите когато съоръжението се монтира върху съществуваща твърда настилка, която в последствие се покрива със синтетична ударопоглътяща настилка, монтажът се извършва чрез анкериране на металните закладни части, които повдигат съоръжението в зависимост от дебелината на синтетичната настилка.

III. ОБЩИ УКАЗАНИЯ ЗА ПОДДРЪЖКА НА СЪОРЪЖЕНИЕТО

> Съгласно БДС EN 1176 и Наредба №1 от 12.01.2009г.-за условията и реда за устройството и безопасността на площадките за игра (бр.10/2009г. на Държавен вестник), съоръжението подлежи на постоянен, периодичен и годишен основен контрол.

- Постоянният контрол се извършва от стопанина на площадката за игра веднъж на 7-10 дни за установяване на видими опасности.

- Периодичния контрол се извършва от стопанина на площадката за игра веднъж на 1 до 3 месеца в зависимост от интензивността на посещение на площадката. Периодичния контрол се извършва с оглед, извършване на подробна проверка на функционирането и стабилността на съоръженията за игра в резултат на тяхното износване.

- Годишният контрол се извършва с оглед пълна и подробна проверка на общото ниво на безопасност на площадката за игра спрямо изискванията на цитираната по-горе наредба.

> В случай на констатирани нередности е необходимо да се предприемат мерки за премахване на установените опасности и рискове за безопасна експлоатация на площадката за игра.



ДЕКЛАРАЦИЯ ЗА СЪОТВЕТСТВИЕ

Ние, „ИМПРЕСИЯ 99“ ООД, със седалище и адрес на управление:
гр. Провадия, ПК 9200, ул „Дунав“ 86

Декларираме на собствена отговорност, че продуктът:

Детска люлка, достъпна за деца с увреждания, модел Л03,

произведен в „Импресия 99“ ООД, гр. Провадия, СПЗ, за който се отнася тази декларация, е произведен в условията на въведена и поддържана от производителя Система за управление на качеството в съответствие с изискванията на международния стандарт ISO 9001:2008 г. и е в съответствие със следните стандарти и наредби:

- БДС EN 1176-1; БДС EN 1176-7; БДС EN 1176-2
 - Наредба N 1 / 12.01.2009 г. за условията и реда за устройството и безопасността на площадките за игра
- и съответствието е оценено съгласно Наредбата за съществените изисквания към строежите и оценяване на съответствието на строителните продукти.

Декларацията се издава въз основа на:

- СЕРТИФИКАТ № BG399/10 на система за управление на „ИМПРЕСИЯ 99“ ООД съгласно изискванията на ISO 9001:2008 за производство и монтаж на съоръжения за детски площадки;
- Протоколи за проведени изпитания на съоръжението в съответствие с горепосочените стандарти и Наредба N 1 / 12.01.2009 г.;
- Технически чертежи и Конструктивно становище;
- Сертификати за вложените при производството материали;

Съгласно БДС EN ISO/IEC 17050-2 горната поддържаща документация се съхранява от доставчика в техническото досие на съоръжението, което е на разположение при поискване.

Декларирам, че ми е известна отговорността, която нося съгласно чл. 313 от НК.

Дата: 29.08.2010 г.
гр. Провадия

Управител:.....
/инж. Светослав Атов/



СЕРТИФИКАТ за съответствие

Регистрационен No: **2011-BSP-01000000-Z-20017- 8**

ТЮФ Рейнланд – България ЕООД
С настоящия удостоверява, че фирма

Собственик на
сертификата : **„ИМПРЕСИЯ 99” ООД**
9200, Провадия, Дунав 86
България

Производител на спортно-развлекателни съоръжения:
Детски люлки, тип „Махало”:

Тип No: **L01; L02; L03; L04; L05; L06; L07**

Meet the essential requirements of:
БДС EN 1176 - 1:2009, БДС EN 1176 - 2:2009,
БДС EN 1176 - 7:2009,

Този сертификат се основава на резултатите дадени в доклад
от проверка на техническата документация, доклад от проверка
No 2011-BSP-01000000-I-3017-1 и протоколи от изпитвания No
37, No 38, No112, No 113/2011

С този сертификат не се прави пълна оценка на серийното
производство на продуктите. Задължение на производителя е
осигуряване съответствието на всички продукти с изпитаните
образци.

Валидност : Сертификатът е валиден от **2011.05.11 до 2014.05.10**

Първа сертификация: **2011**

инж. П. Петров

София, 2011.05.10

TÜV Rheinland Bulgaria
BG-1000 Sofia, 5A Triaditsa Str.
www.tuv-rheinland.bg



TÜVRheinland®
Precisely Right.

ТЕХНИЧЕСКА СПЕЦИФИКАЦИЯ ИНСТРУКЦИЯ ЗА МОНТАЖ

Фирма: „ИМПРЕСИЯ 99“ООД

Кош за отпадъци



I. ТЕХНИЧЕСКА СПЕЦИФИКАЦИЯ

1. Обща характеристика

Кошче за отпадъци от метална конструкция и дървени елементи. Предназначени са за стационарно поставяне към съществуващия терен чрез замонолитване или анкериране. Закрепването на всички дървени детайли към металната част е чрез болтове с оглед предпазване от вандализъм. Металната кофа за отпадъци е подвижна и има вътрешна дръжка.

2. Габаритни размери на кошчето

Височина – 70 см

Ф – 37 см

3. Използвани материали

За производството на кошчето е използвана подбрана и изсушена иглолистна дървесина с необходимите профили. Всички детайли са шлайфани, импрегнирани и двуслойно лакирани с лакове за външна употреба. Сглобките са осъществени чрез поцинкован, метален резбови обков. Всички останали метални части и елементи са защитени срещу действието на атмосферни влияния с грунд и боя за външна употреба.

II. МОНТАЖ НА СЪОРЪЖЕНИЕТО

Монтажа на кошчето към съществуващия терен се извършва чрез анкериране в бетонен фундамен или чрез замонолитване чрез бетонна стъпка.



ДЕКЛАРАЦИЯ ЗА СЪОТВЕТСТВИЕ

Ние, „ИМПРЕСИЯ 99“ ООД, със седалище и адрес на управление:
гр. Провадия, ПК 9200, ул. „Дунав“ 86

Декларираме на собствена отговорност, че продуктът:

Парково кощче, модел П09,
произведен в „Импресия 99“ ООД, гр. Провадия, СПЗ, за който се отнася
тази декларация, е произведен в условията на въведена и поддържана
от производителя Система за управление на качеството в съответствие
с изискванията на международния стандарт ISO 9001:2008 г. и е в
съответствие със следните стандарти и наредби:

- БДС EN 581-1,
- Техническа документация, изработена и съхранявана от „Импресия 99“ ООД, гр. Провадия
- съответствието е оценено съгласно Наредбата за съществените изисквания към строежите и оценяване на съответствието на строителните продукти.

Декларацията се издава въз основа на:

- СЕРТИФИКАТ № BG399/10 на система за управление на „ИМПРЕСИЯ 99“ ООД съгласно изискванията на ISO 9001:2008



Л. арх. ЖЕЧКА
ПЕТРОВА ГЕОРГИЕНА
Per. № 040

Съгласно БДС EN ISO/IEC 17050-2 горната поддържаща документация се съхранява от доставчика в техническото досие на съоръжението, което е на разположение при поискване.

Декларирам, че ми е известна отговорността, която нося съгласно чл. 313 от НК.


Дата: 29.08.2010 г.
гр. Провадия

Управител:.....

/инж. Светослав Атов/



ТЕХНИЧЕСКА СПЕЦИФИКАЦИЯ
ИНСТРУКЦИЯ ЗА МОНТАЖ
Фирма: „ИМПРЕСИЯ 99“ООД
Пейка с облегалка

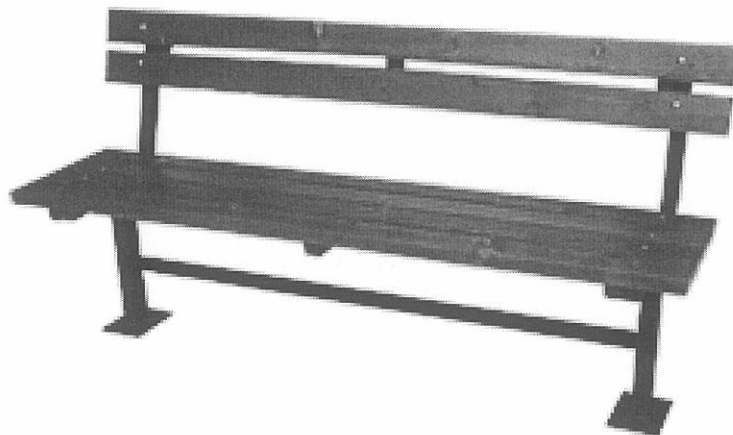

I. ТЕХНИЧЕСКА СПЕЦИФИКАЦИЯ

1. Обща характеристика

Паркова пейка от метална конструкция и дървени седалка и облегалка. Предназначени са за стационарно поставяне към съществуващия терен чрез замонолитване или анкериране. Закрепването на всички дървени детайли към металната част е чрез болтове с оглед предпазване от вандализъм.

2. Габаритни размери на пейката

Дължина – 120 см, 160 см, 180 см

Височина – 84 см

Дълбочина – 52 см


3. Използвани материали

За производството на седалката и облегалката е използвана подобрена и изсушена иглолистна дървесина с необходимите профили, с технически и експлоатационни характеристики, които съответстват на натоварванията при експлоатация на пейките. Всички детайли са шлайфани, импрегнирани и двуслойно лакирани с лакове за външна употреба. Сглобките са осъществени чрез поцинкован, метален резбови обков. Всички останали метални части и елементи на съоръжението са направени от кух профил 35/35 мм, защитен срещу действието на атмосферни влияния с нетоксични покрития.

II. МОНТАЖ НА СЪОРЪЖЕНИЕТО

Монтажа на съоръжението към съществуващия терен се извършва чрез анкериране в бетонен фундамен. Връзката на конструкцията на съоръжението и бетонният фундамент се осъществява чрез метални пети и болтови връзки към конструкцията.

ТЕХНИЧЕСКА СПЕЦИФИКАЦИЯ
ИНСТРУКЦИЯ ЗА МОНТАЖ
Фирма: „ИМПРЕСИЯ 99“ООД
Пергола с пейки – права

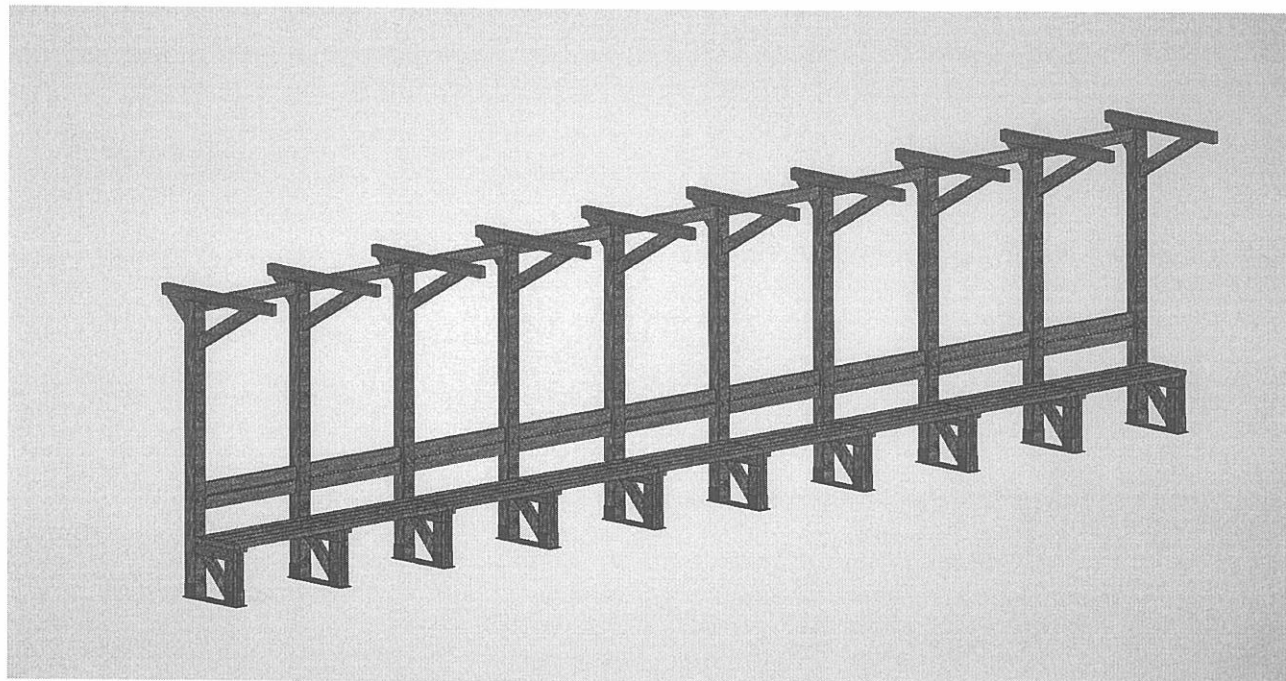

I. ТЕХНИЧЕСКА СПЕЦИФИКАЦИЯ

1. Обща характеристика

Правата пергола с пейки е предназначена за стационарно поставяне към съществуващия терен чрез замонолитване или анкериране. Закрепването на всички дървени детайли е чрез болтове и винтове с оглед предпазване от вандализъм.

2. Габаритни размери на пейката

Дължина – варира

Височина – 220 см

Ширина при горното ребро – 110 см

Дълбочина на пейката – 40 см

3. Използвани материали

За производството на перголата е използвана подобрена и изсушена иглолистна дървесина с необходимите профили, с технически и експлоатационни характеристики, които съответстват на натоварванията при експлоатация. Всички детайли са шлайфани, импрегнирани и двуслойно лакирани с лакове за външна употреба. Сглобките са осъществени чрез поцинкован, метален резбови обков. Всички останали метални части на съоръжението са защитени срещу действието на атмосферни влияния с грунд и боя.

II. МОНТАЖ НА СЪОРЪЖЕНИЕТО

Монтажа на съоръжението към съществуващия терен се извършва чрез анкериране в бетонен фундамен. Връзката на конструкцията на съоръжението и бетонният фундамент се осъществява чрез метални пети и болтови връзки към конструкцията.



ДЕКЛАРАЦИЯ ЗА СЪОТВЕТСТВИЕ

Ние, „ИМПРЕСИЯ 99“ ООД, със седалище и адрес на управление:
гр. Провадия, ПК 9200, ул „Дунав“ 86

Декларираме на собствена отговорност, че продуктът:

Перголи,
произведен в „Импресия 99“ ООД, гр. Провадия, СПЗ, за който се отнася
тази декларация, е произведен в условията на въведена и поддържана
от производителя Система за управление на качеството в съответствие
с изискванията на международния стандарт ISO 9001:2008 г. и е в
съответствие със следните стандарти и наредби:

- Норми за проектиране на дървени конструкции („Бюлетин за
строителство и архитектура“, бр. 5-6, 1990 г.) и Техническата
документация, изработена и съхранявана
от „Импресия 99“ ООД, гр. Провадия;

- Съответствието е оценено съгласно Наредбата за съществени
изисквания към строежите и оценяване на съответствието на
строителните продукти.

Декларацията се издава въз основа на:

- СЕРТИФИКАТ № BG399/10 на система за управление на
„ИМПРЕСИЯ 99“ ООД съгласно изискванията на ISO 9001:2008 за
производство и монтаж на съоръжения за детски площадки.

Съгласно БДС EN ISO/IEC 17050-2 горната поддържаща документация
се съхранява от доставчика в техническото досие на съоръжението,
което е на разположение при поискване.


Декларирам, че ми е известна отговорността, която нося съгласно
чл. 313 от НК.

Дата: 29.08.2010 г.
гр. Провадия

Управител:.....

/инж. Светослав Атов/



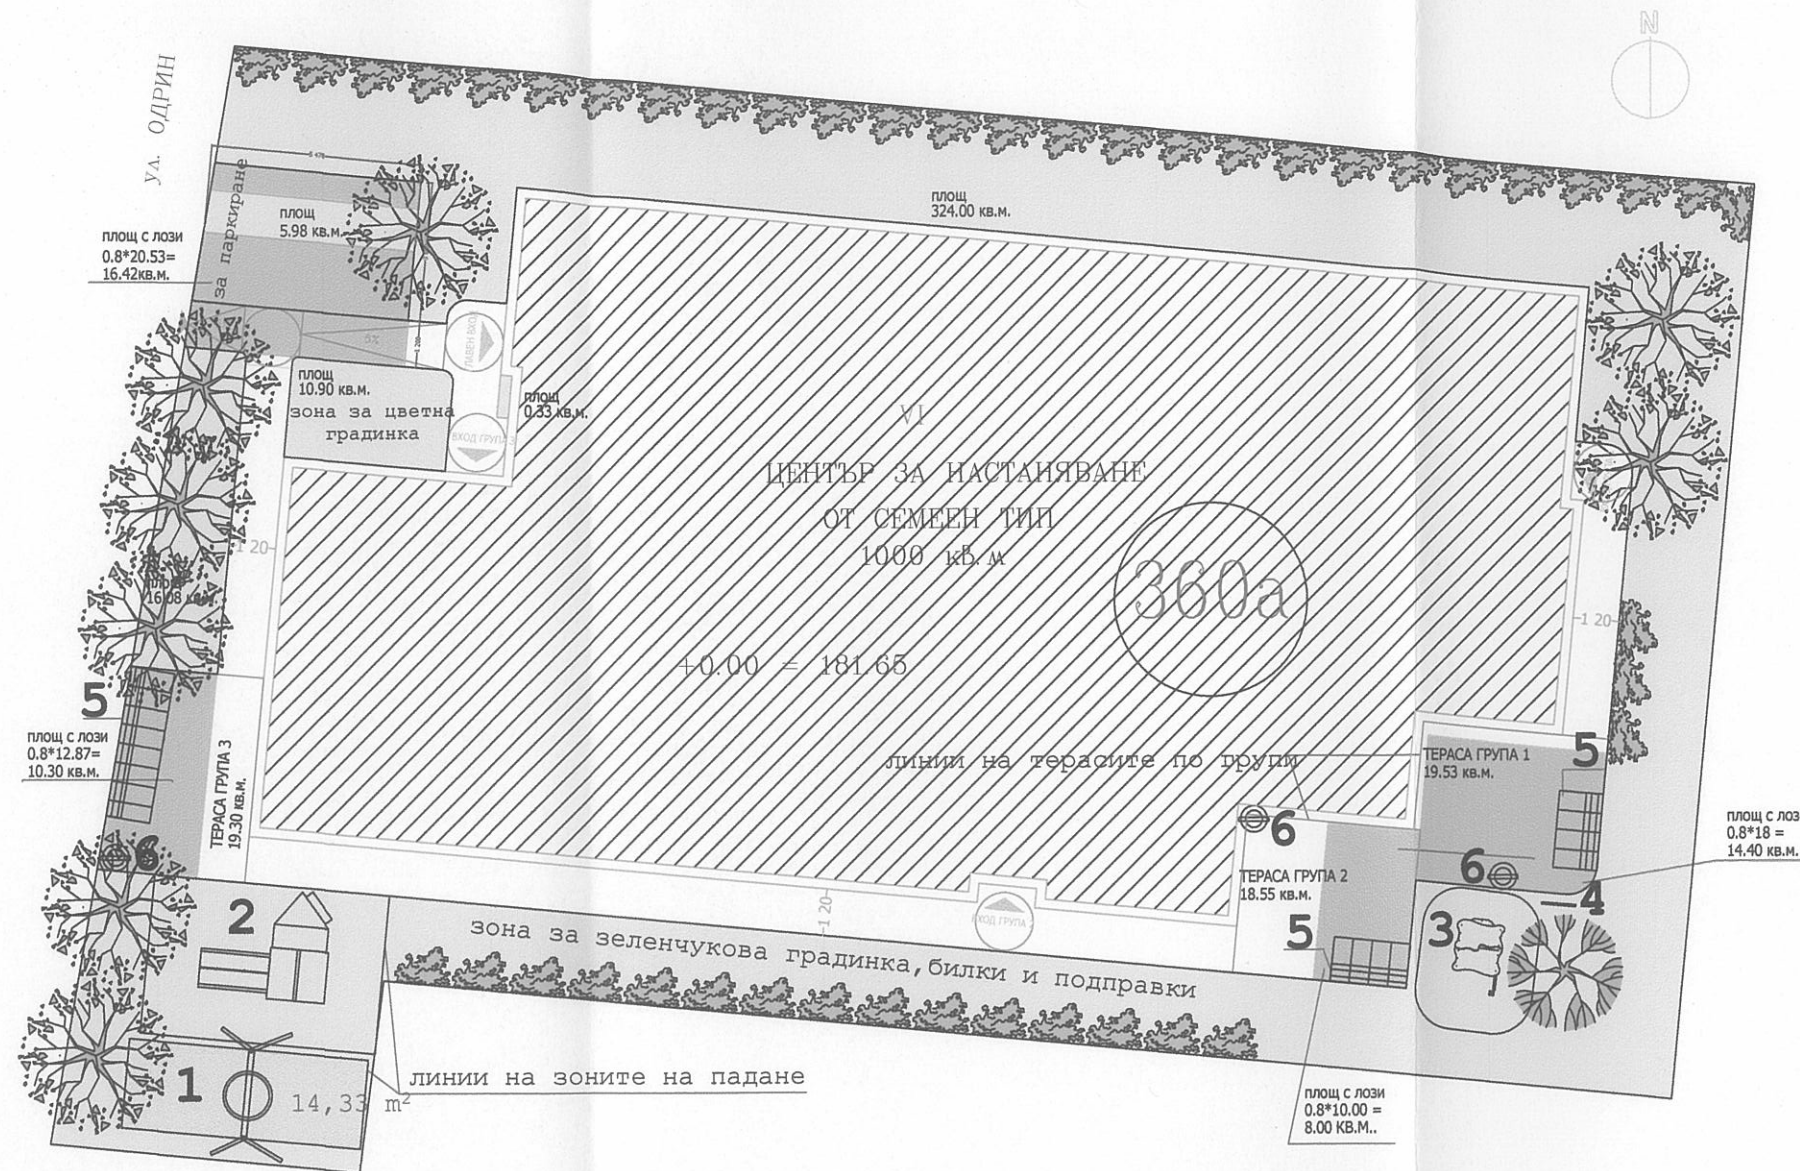


- легенда на детските съоръжения**
1. детско съоръжение- люлка кош и за деца с увреждания -1бр.
 2. двойна пързалка и за деца с увреждания-1 бр.
 3. тематично детско съоръжение- "магазин"-1бр.
 4. дъска за рисуване -1 бр.
 5. пергола с пейки 3бр -12 м
 6. кошче за смет - 3 бр.

УДАРОПОГЛЪЩАЩА НАСТИЛКА-14,5КВ.М.

ОБЩИНА - гр. Шумен
УСТРОЙСТВО НА ТЕРИТОРИЯТА
ОДОБРЯВАМ СЪГЛАСУВАМ/
Съгласно проект № 04044
решение на ОБЩНО СЪСЪВЕЩАНИЕ от 20.11.2011 г.
Г. Шумен 21.12.2011 г.
по ул. 154 от ЗУП

ПЪЛНА ПРОЕКТАНТСКА ПРАВОСПОСОБНОСТ
л. арх. ЖЕЧКА
ПЕТРОВА ГЕОРГИЕВА
Per. № 04044
дата 20.11.2011 г. подпис

ВЪЗЛОЖИТЕЛ: ОБЩИНА ШУМЕН					
ОБЕКТ: "ЦЕНТЪР ЗА НАСТАНЯВАНЕ ОТ СЕМЕЕН ТИП", у.п.и.VI ,кв. 360а, гр. Шумен, общ. Шумен					
ЧАСТ : АРХИТЕКТУРНА					МАЩАБ: 1:200
ПРОЕКТ: ДЕТСКА ПЛОЩАДКА-СИТУАЦИЯ ДЕТСКИ СЪОРЪЖЕНИЯ					ФАЗА:
ПРОЕКТАНТ: ЛАНД. АРХ. ЖЕЧКА ГЕОРГИЕВА					ТП
съгласували					ДАТА:
Констр.	инж. И. Параскевов	ЕЛ и ПИ	инж. Хр. Христов		2011
ОВ и ЕЕ	инж. В. Радева	ВиК	инж. Й. Чилингиров		ЛИСТ
АРХ.	арх. Д. Славова	Геод.	инж. И. Илиев		1/1

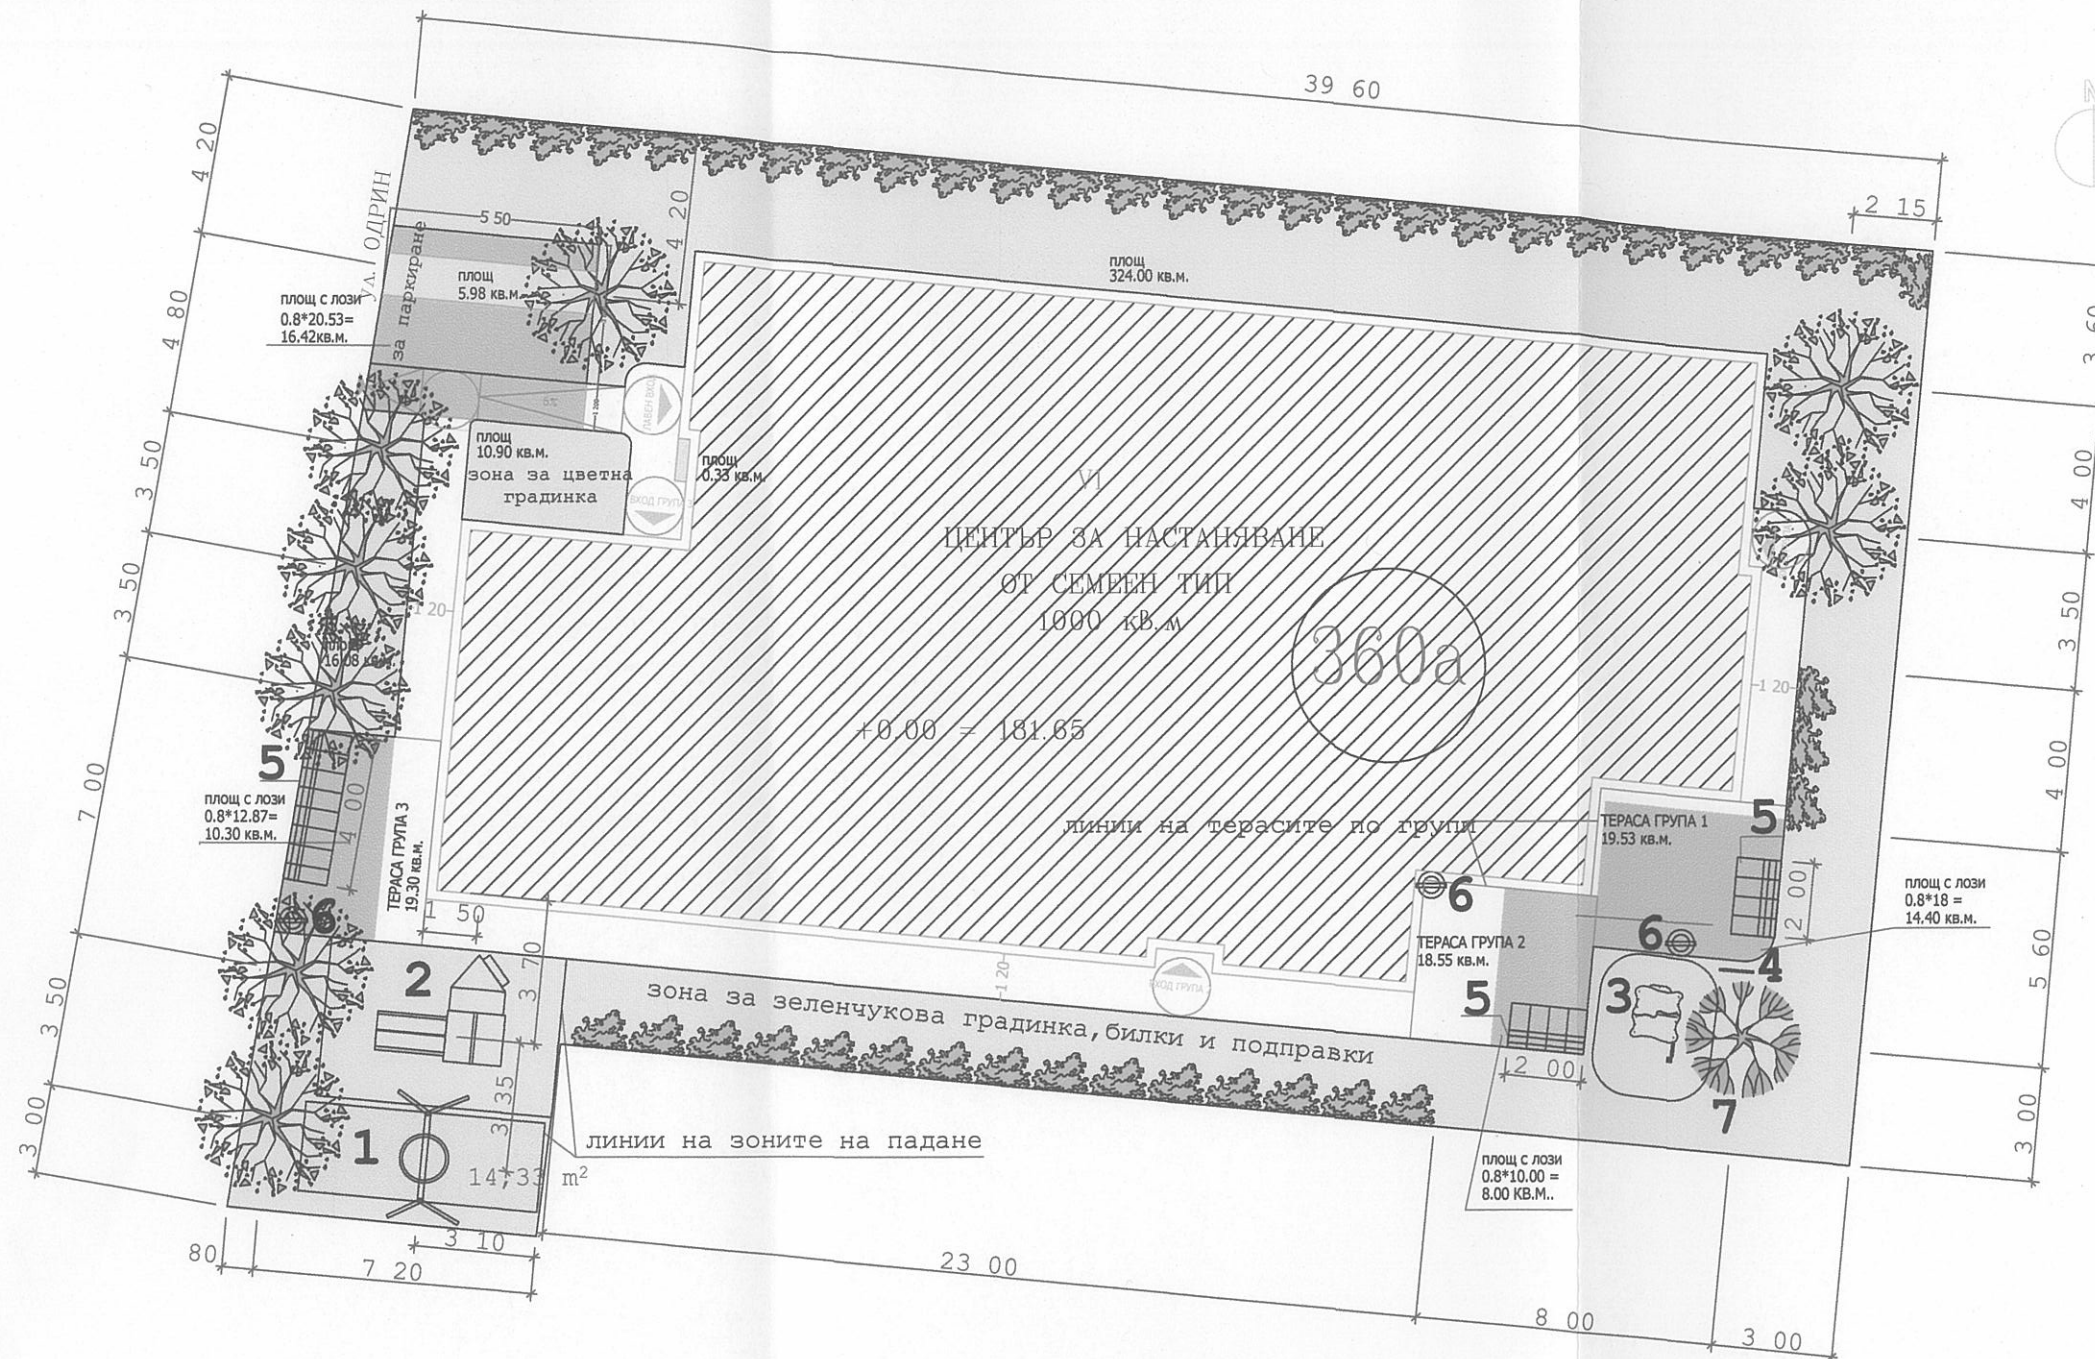

- легенда на детските съоръжения**
1. детско съоръжение- люлка кош и за деца с увреждания -1бр.
 2. двойна пързалка и за деца с увреждания-1 бр.
 3. тематично детско съоръжение- "магазин"-1бр.
 4. дъска за рисуване -1 бр.
 5. пергола с пейки 3бр -12 м
 6. кошче за смет - 3 бр.

УДАРОПОГЛЪЩАЩА НАСТИЛКА-14,5КВ.М.

ОБЩИНА - гр. Шумен
УСТРОЙСТВО НА ТЕРИТОРИЯТА
ОДОБРЯВАМ/СЪГЛАСУВАМ/
Съгласно проектите на цялостно
и решение на СЕОУТ по протокол № 1/2011 г.
гл. архитект: *[Signature]*
21/12/2011
по ул. 154 от 3УТ

ПЪЛНА ПРОЕКТАНТСКА ПРАВОСПОСОБНОСТ
[Signature]
л. арх. ЖЕЧКА
ПЕТРОВА ГЕОРГИЕВА
Per. №: 04044
дата: 20.11.2011
подпис: *[Signature]*

ВЪЗЛОЖИТЕЛ: ОБЩИНА ШУМЕН				
ОБЕКТ: "ЦЕНТЪР ЗА НАСТАНЯВАНЕ ОТ СЕМЕЕН ТИП", у.п.и.VI ,кв. 360а, гр. Шумен, общ. Шумен				
ЧАСТ : АРХИТЕКТУРНА				МАЩАБ: 1:200
ПРОЕКТ: ДЕТСКА ПЛОЩАДКА-ТРАСИРОВАЧЕН ПЛАН				ФАЗА:
ПРОЕКТАНТ: ЛАНД. АРХ. ЖЕЧКА ГЕОРГИЕВА				ТП
съгласували				ДАТА:
Констр.	инж. И. Параскевов	ЕЛ и ПИ	инж. Хр. Христов	.2011
ОВ и ЕЕ	инж. В. Радева	ВиК	инж. Й. Чилингиров	ЛИСТ
АРХ.	арх. Д. Славова	Геод.	инж. И. Илиев	1/2