


[illegible]

Ударило 14,50 кв. м.

[illegible]

1. Детско съоръжение - люлка кош
2. Пловина пръзлатка и за деца с
3. Тематично детско съоръжение - "матезина" - 1бр.
4. Люлка за рисуване - 1бр.
5. Перлата с пейки 3бр x 4м = 12м
6. Кошче за смет - 3 бр.

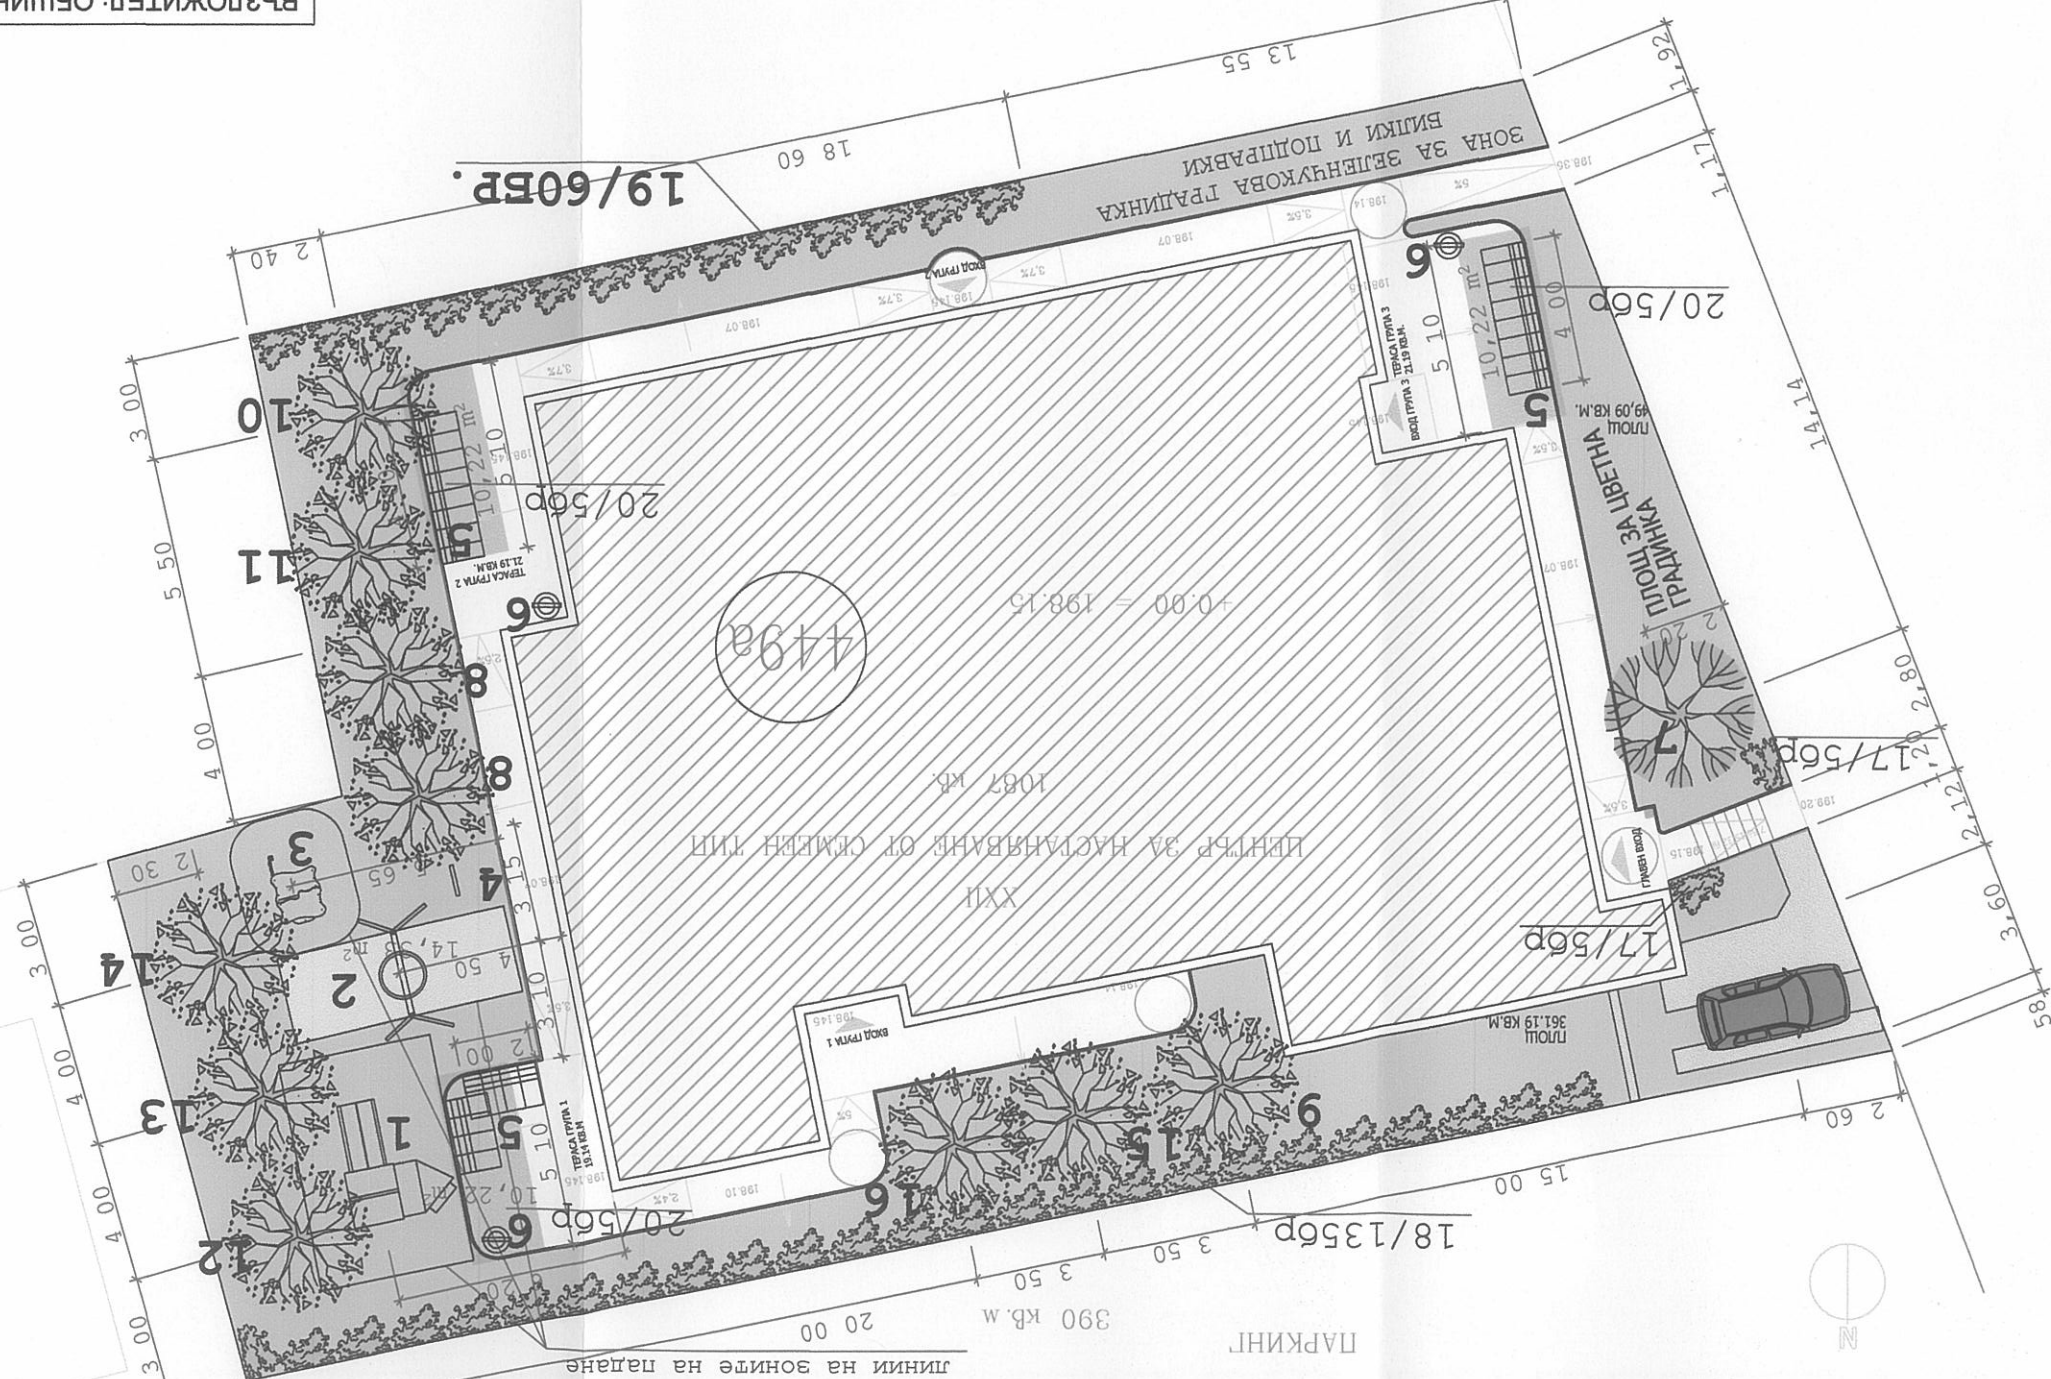

Ударились на нас
14,50 кв. м.
Итого с туба

дендрологична легенда

ИЛЮСТРИРАНИ ДЪРВЕТА

7. PICEA RUGENS - 1 БР.

ШИРОКОЛИСТНИ ДЪРВЕТА

8. ACER PLATANOIDES - 2БР.

9. TILIA PARVIFOLIA - 1БР.

10. CATALPA BIGNONIODES - 1БР.

11. GINKGO BILoba - 1БР.

12. JAPYKA - 2 БР.

13. KPYша - 1 БР.

14. КАЙСИЯ - 1 БР.

15. ВИННА - 1 БР.

16. ЧЕРЕША - 1 БР.

ДЕКОРАТИВНИ ХРАСТИ

17. SPIREA JAPONICA "LITTLE PRINCES"

18. NYBISCUS SYRIACUS - 135 БР.

19. МАЛИНИ И КАЛИНИ - 60 БР.

20. VITEX-ЛОЗА - 15 БР.

21. ЛЕБЕН ЗА ЗАПРЕВАНЕ - 411 КВ.М.

ИНВЕСТИЦИОНЕН ПРОЕКТ

ОБЕКТ: ЦЕНТЪР ЗА НАСТАНЯВАНЕ ОТ СЕМЕЕН ТИП В УПИ- XXI -
КВ.449а –ГР.ШУМЕН - ОБЩИНА ШУМЕН


ЧАСТ: БЛАГОУСТРОЯВАНЕ И ОЗЕЛЕНЯВАНЕ


ФАЗА: ТЕХНИЧЕСКИ ПРОЕКТ М 1:200

ДАТА: ЮНИ 2011г.

ВЪЗЛОЖИТЕЛ: ОБЩИНА ШУМЕН

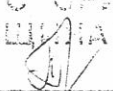

ВЯРНО С ОРИГИНАЛА ПРИ ОБЩИНА ШУМЕН	
Дл. лице:	
Дата:	

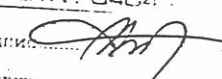ПЪЛНА ПРОЕКТАНТСКА ПРАВОСПОСОБНОСТ	
	л. арх. ЖЕЧКА
	ПЕТРОВА ГЕОРГИЕВА
	Рег. №: 04041
подпис: 	

Проектант:.....



/ландшафт арх. Жечка Георгиева /

GSM : 0896 83 54 33

Диплом №011608/1986г.-Лесотехнически университет-гр.София

СЪДЪРЖАНИЕ

1. ЧЕЛЕН ЛИСТ
2. УДОСТОВЕРЕНИЕ ЗА ППП
3. ПРОЕКТАНТСКА ЗАСТРАХОВКА
4. ОБЯСНИТЕЛНА ЗАПИСКА
5. ТЕХНИЧЕСКИ ПРОЕКТ:
 - 5.1. СИТУАЦИЯ ДЕТСКИ СЪОРЪЖЕНИЯ И ДЕНДРОЛОГИЧЕН ПРОЕКТ
 - 5.2. ТРАСИРОВАЧЕН И ПОСАДЪЧЕН ПРОЕКТ
6. ДЕТАЙЛИ НА ВСИЧКИ ДЕТСКИ СЪОРЪЖЕНИЯ – 4 БР.
7. ДЕТАЙЛИ НА ПАРКОВОТО ОБОРУДВАНЕ- 2 БР.
8. КОЛИЧЕСТВЕНА СМЕТКА

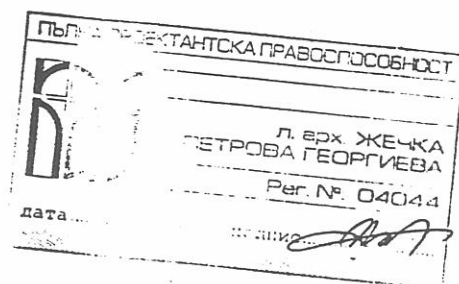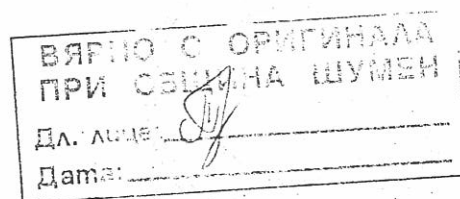



КАМАРА НА АРХИТЕКТИТЕ В БЪЛГАРИЯ

1000 София, ул. Цар Асен №1, тел: 02/980 93 15 www.kab.bg

УДОСТОВЕРЕНИЕ

за ПЪЛНА ПРОЕКТАНТСКА ПРАВОСПОСОБНОСТ

ПО ПАРКОУСТРОЙСТВО

ландшафтен архитект

ЖЕЧКА ПЕТРОВА ГЕОРГИЕВА

РЕГИСТРАЦИОНЕН № 04044

важност от 01.01.2011 до 31.12.2011

ПРЕДСЕД. НА КОМ. ПО РЕГ.:

ПРЕДСЕД. НА УС:

ВЯРНО С ОРИГИНАЛА
ПРИ ОБЩИНА ШУМЕН

Дл. лице:

Дата:

ПЪЛНА ПРОЕКТАНТСКА ПРАВОСПОСОБНОСТ



л. арх. ЖЕЧКА
ПЕТРОВА ГЕОРГИЕВА

Reg. № 04044

ДЛ. ЛИЦЕ

ПОДПИС

Данъчен № 1220093049, Булевард № 121076907 Разрешение за застрахователна дейност № 7/15.06.93 г. на ДЗН

ЗАСТРАХОВАТЕЛНА ПОЛИЦА №

0000147119

Застраховка "Професионална отговорност на участниците в проектирането и строителството"

На основание Въпросник/предложение и съгласно Общите условия на застраховка "Професионална отговорност на участниците в проектирането и строителството" при платена застрахователна премия ЗАД "Армеец" приема да застрахова професионалната отговорност на:

Застрахован: Натяка Петрова Георгиева гр. Шумен
бул. Преслав 32, тел. 0896 835435
(трите имена, фирма, адрес, телефон, факс, ЕГН, ЕИК)

Представяван от:

Професионална
дейност:

☒ Проектант

☐ Консултант А

☐ Консултант Б

☐ Строител

☐ Лице, упражняващо
строителен надзор

Консултант А: консултант, извършващ оценка за съответствието на инвестиционните обекти

Консултант Б: консултант, извършващ строителен надзор

☐ Лице, упражняващо
технически контрол

Застрахователно покритие:

☒ Клауза А - за всички обекти
по чл. 171 от ЗУТ

☐ Клауза Б - само за един обект
по чл. 173 ал. 1 от ЗУТ

Строителен обект:
(само за Клауза Б)

(или изчисления и зарези)

Лимити на отговорност (в лева)

Дейност 1:
15 000 000

Дейност 2:

Дейност 3:

Лимит за едно събитие, в т.ч.:

лимит за имуществени вреди

лимит за немуществени вреди

лимит за едно уверено лице

Общ лимит на отговорност

5 000 000

С ОРИГИНАЛА
ПРИ ОБЩИНА ШУМЕН
ДЛ. ЛИЦА: Натяка Петрова
Дата: 03.06.11

Самоучастие на застрахования:

Срок на застраховката: 12 месеца

от 00.00 часа на 03.06.11

до 24.00 часа на 02.06.12

Ретроактивна дата: ✓ год.

Застраховката влиза в сила не по-рано от 00.00 часа на деня, следващ постъпването на застрахователната премия или първата вноска от нея (при разсрочено плащане) в брой или по банков път по сметката на Застрахователя.

Застрахователна премия: 50 лева; 2%ЗДЗП: 1 лева;

ОБЩО ДЪЛЖИМА СУМА: 51 лева.

словом:

Начин на плащане:

☒ еднократно

☐ разсрочено

☒ в брой

☐ по банков път

Вноска / Падеж	I-ва/.....20..... г.	II-ра/.....20..... г.	III-та/.....20..... г.	IV-та/.....20..... г.
Премия, лв:				
2% ЗДЗП в лв:				
Обща сума в лв:				

В случаите на разсрочено плащане вноските от застрахователната премия се плащат в срока, посочен в Полицията. При неплащане на разсрочена вноска от застрахователната премия застрахователният договор се прекратява в 24.00 часа на петнадесетия ден от датата на падежа на неплатената разсрочена вноска.

Дата и място на издаване на полицата:

03.06.11 год.

гр.

Шумен

Настоящата Полица, Въпросник/предложението, Общите условия за застраховка "Професионална отговорност на участниците в проектирането и строителството", всички Добавъци и други придружаващи документи са неразделна част от застрахователния договор.

Застрахователен посредник:

Получих Общите условия на застраховка "Професионална отговорност на участниците в проектирането и строителството" и запознах се с тях и заявявам, че ги приемам.

Застрахован:

(подпис и печат)



Л. гр. ЖЕ-
ПЕТРОВА ГЕОРГИ
Per. №: 041

Застраховател:

(подпис и печат)

подпис

Обект: "ЦЕНТЪР ЗА НАСТАНЯВАНЕ ОТ СЕМЕЕН ТИП В КВ.449а,
УПИ-XXII,- ГР.ШУМЕН

Част: Благоустройство и озеленяване

Фаза: ТП

Възложител: ОБЩИНА ШУМЕН

ОБЯСНИТЕЛНА ЗАПИСКА


Настоящата записка е във връзка с озеленяване на двора на комплекса и проекта за детска площадка за трите групи деца , изготвен по искане на Възложителя.

Проектирането на площадката е съобразено с изискванията на Наредба 1 за условията и реда за устройството и безопасността на площадките за игра /Д.В. бр.10 от 6 февруари 2009 г./

В предвид наличността на свободни площи и това подбраните съоръжения да се използват и от деца с увреждания, съоръженията подsigуряват основни занимания като -люлеене, пързалие, катерене, общуване. За тази цел са включени-пързалка с двойна пързалища се част, за придружител, както и триъгълна платформа за качване от инвалидна количка, люлка с кош, на който да се качват и инвалиди и деца с придружител. За занимания и общуване се използва къщичка- „магазин", черна дъска за писане както и перголи с пейки за сядане.

Спазени са изискванията на чл.17, като са осигурени достатъчните пространства за маневриране и с инвалидна количка. Съоръженията за игра и други елементи на обзавеждането се разположени така, че да не пречат на основните маршрути за преминаване. Спазени са минималните пространства за разполагане на съоръженията, както и минималната площ на зоните за безопасност на всяко съоръжение. Тук се препоръчва настилка , отговаряща на БДС EN 1177./чл.59/, но съоръженията са с височина на падане по-малка от 1м. и затова те ще се разположат върху тревна настилка. За изравняване терена за площадката ще е необходимо насипването на малко почва, като количества се определят към проекта за вертикална планировка.

Да се спазват стриктно указанията на производителя за монтиране на детските съоръжения, като същите да са придружени с конструктивно становище за укрепване на съответното съоръжение в тревна настилка - за-бетониране или анкерирание и други. Съоръженията да са сертифицирани по РОСПА, да са придружени от Технически спецификации и Декларации за съответствие във връзка с Наредбата за

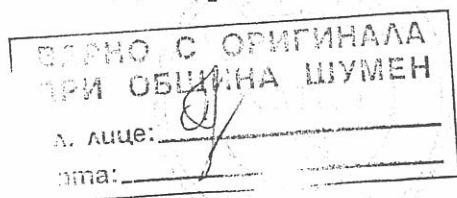

Л. арх. ЖЕЧКА
ПЕТРОВА ГЕОРГИЕВА
Рег. №: 04024

подпис: _____

безопасност на играчките, Да имат изпитвателни протоколи за безопасност-БДС EN 71-3.

Съоръженията да са обезопасени съгласно БДС EN 1176. Материалите от които да са направени – комбинация от метал, устойчива пластмаса и дърво. Съответно боите и лаковете които се използват да са не само устойчиви на атмосферни влияния, но и безопасни по състав.

За площ за озеленяване са отредени 40% от 1087 кв.м. = 434.80 кв.м., площта е постигната на 434,80 кв.м. Дървесната растителност ще покрива 165,96 кв.м., при норма 144,93 кв.м. За покриване на норматива са подбрани повече широколистни дървета като има и овощни дръвчета с образователна цел. Иглолистното дърво е смърч и може да се украсява като коледно дърво. За засенчване ще се ползват и обикновени лози над перголите. Декоративните храсти са цъфтящите японски спиреи и живия плет от хибискус. С обучителна цел, живия плет по другите граници са от малини и капини. Оставени са пространства за зеленчукова градина и за цветна градинка между тераса група 3 и тераса група 2. Свободният от растителност терен, ще се засее с тревна смеска устойчива на утъпкване/за спорт/След засаждането по точна технология е необходимо да се полива ежедневно 10-12 дена за да поникне тревата. Да се коси първи път при достигната височина 13-14 см и се остави на 6 см. Честото косене води до съгъстяване на тревостоя и изчезване на плевелите. Торене с амониева селитра напролет или през лятото, след което обилно се полива. За дърветата се препоръчва есенното засаждане, след окапване на листата или напролет преди разлистване на пъпките. Целогодишно може да се засяват, ако са с голяма бала пръст около корените /в контейнери/. Иглолистното да се засее октомври, ноември или март, април.

ВЕРНО С ОРИГИНАЛА ПРИ ОБЩИНА ШУМЕН
Дл. лице: <u> </u>
Дата: <u> </u>

ПЪЛНА ПРОЕКТАНТСКА ПРАВОСПОСОБНОСТ	
	л. арх. ЖЕЧКА ПЕТРОВА ГЕОРГИЕВА
	Per. № 04044
	дата..... подпис.....

Изготвил:.....

/ландш. арх. Жечка Георгиева/



КОЛИЧЕСТВЕНО-СТОЙНОСТНА СМЕТКА
ЗА ОБЕКТ:"ЦЕНТЪР ЗА НАСТАНЯВАНЕ ОТ СЕМЕЕН ТИП" В УПИ – XXII-
КВ.449а,ГР.ШУМЕН

ПАРКОВО ОБЗАВЕЖДАНЕ ЗА ДЕТСКИ СЪОРЪЖЕНИЯ


- | | |
|---|-------|
| 1. ЛЮЛКА „КОШ“ ПО ДЕТАЙЛ ИЛИ ЕКВИВАЛЕНТ | 1 БР. |
| 2. ПЪРЗАЛКА ДВОЙНА ПО ДЕТАЙЛ ИЛИ ЕКВИВАЛЕНТ | 1 БР. |
| 3. ТЕМАТИЧНО СЪОРЪЖЕНИЕ „МАГАЗИН“ ПО ДЕТАЙЛ ИЛИ ЕКВИВАЛЕНТ | 1 БР. |
| 4. ЧЕРНА ДЪСКА ЗА РИСУВАНЕ ПО ДЕТАЙЛ ИЛИ ЕКВИВАЛЕНТ | 1 БР |
| 5.КОШЧЕ ЗА СМЕТ ПО ДЕТАЙЛ ИЛИ ЕКВИВАЛЕНТ | 2БР |
| 6.ПЕЙКИ С ПЕРГОЛИ ПО ДЕТАЙЛ ИЛИ ЕКВИВАЛЕНТ С ДЪЛЖИНА
3БР. X 4М =12 МЕТРА | 3 БР. |

ОЗЕЛЕНЯВАНЕ НА ДВОРА

- | | |
|---|--------|
| 7.ДОСТАВКА НА СРЕДНОРАЗМЕРНО ИГЛОЛИСТНО ДЪРВО | 1БР |
| 8.ДОСТАВКА НА ШИРОКОЛИСТНИ ДЪРВЕТА С Н= 2-2,50 М- | 10 БР |
| 9.ДОСТАВКА НА ДЕКОРАТИВНИ И ДР.ХРАСТИ 2 Г-НИ | 220 БР |
| 10.ЗАТРЕВЯВАНЕ С 15 КГ ТРЕВНА СМЕСКА ЗА 411 КВ.М. | 15 КГ. |

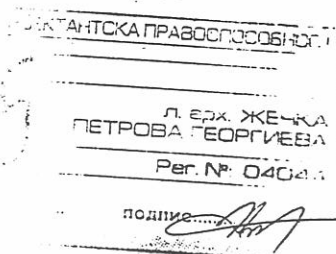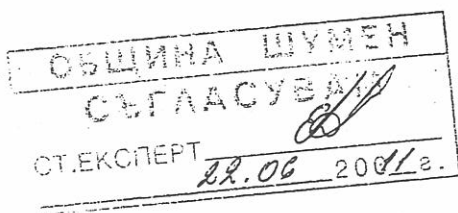

ИЗГОТВИЛ.....
ЛАНДШ.АРХ. ЖЕЧКА ГЕОРГИЕВА

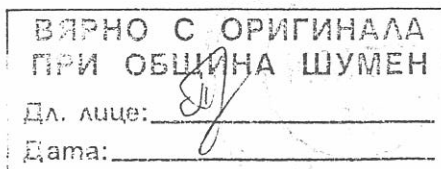


линии на зоните на пазане

390 кв.м

ПАРКИНГ

18/135бр

20/56бр

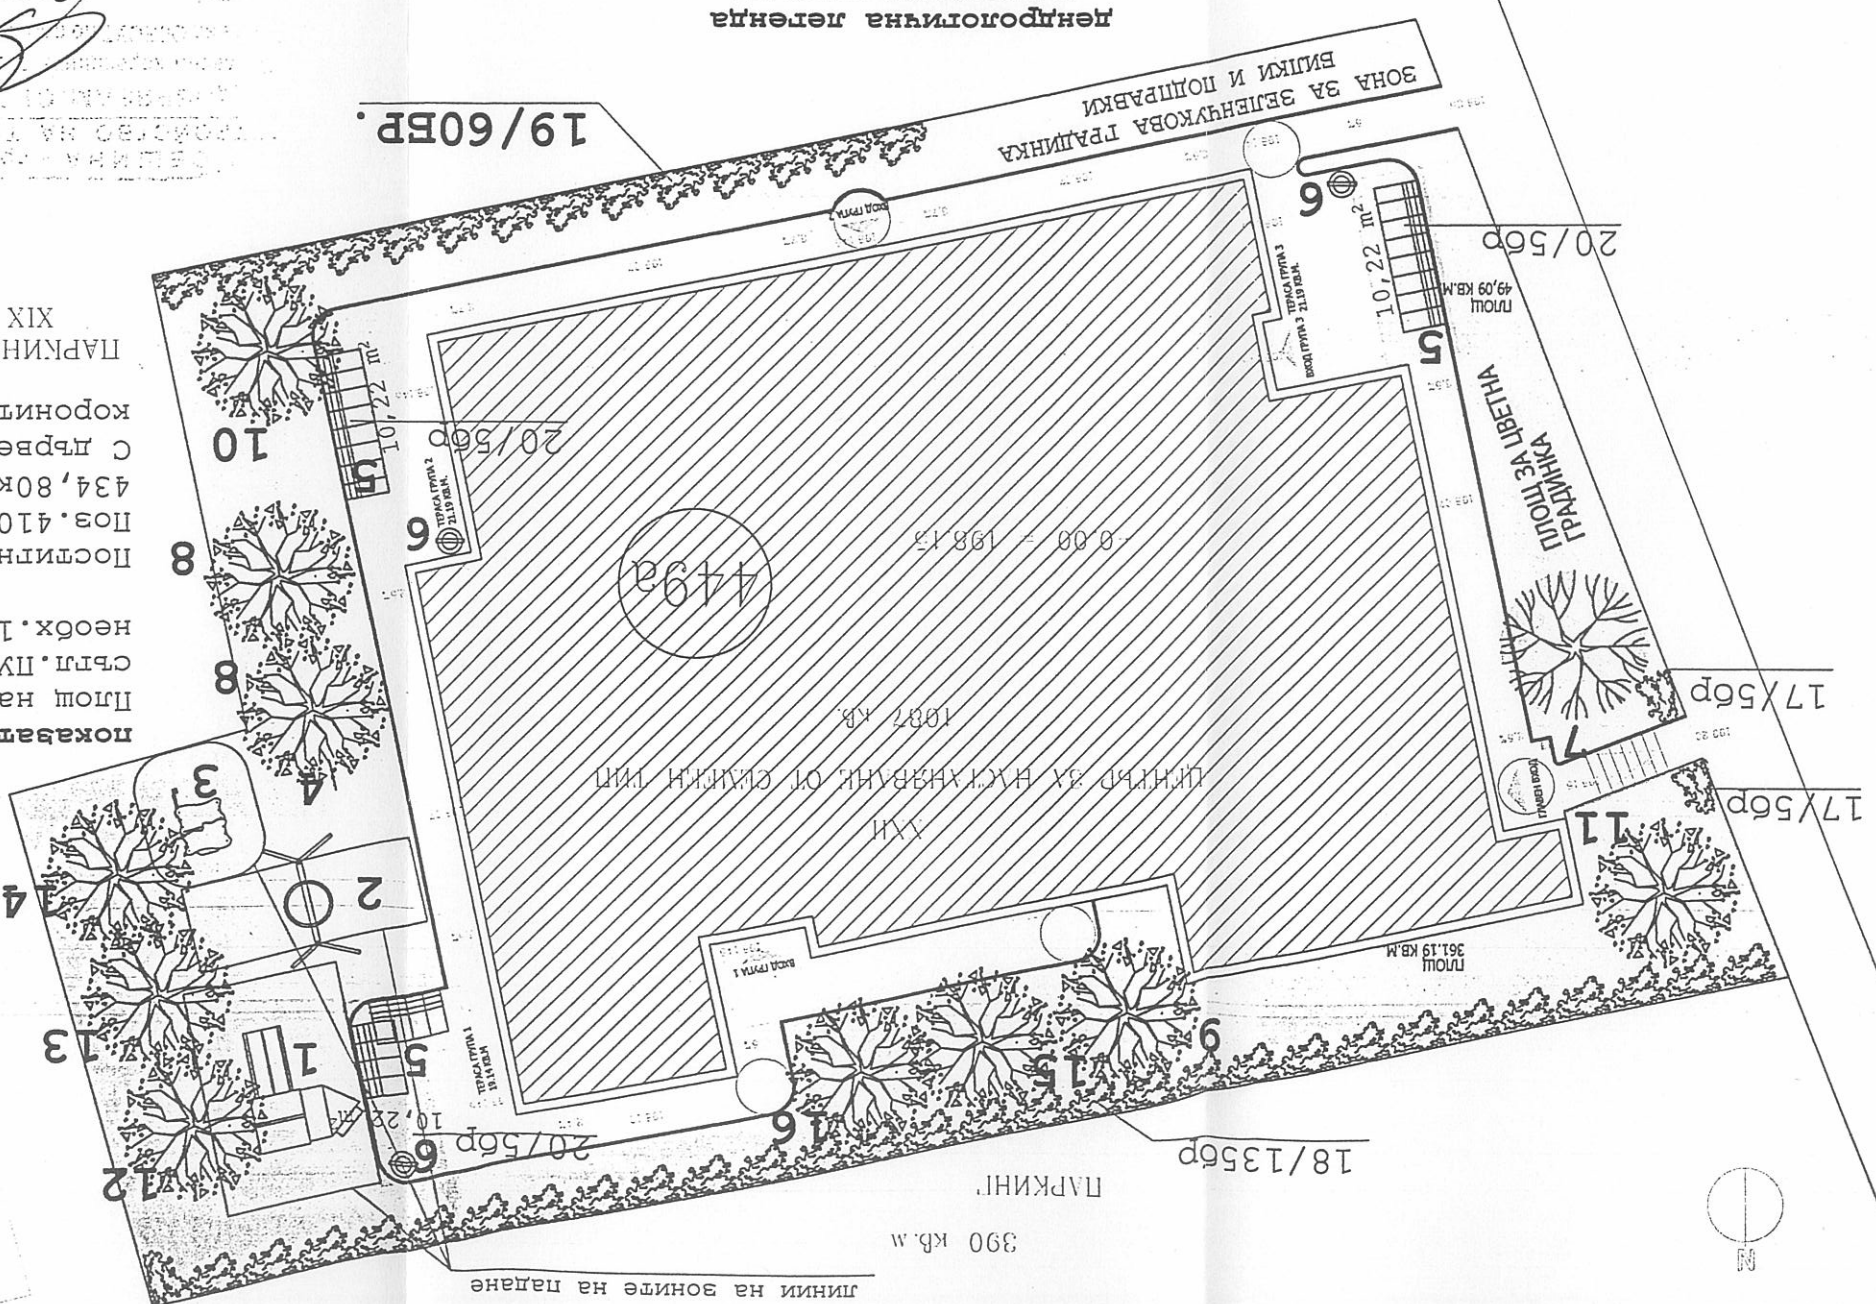

дендрологична легенда

ПЛОЩОСТИ ДЪРВЕТА

широколистни дървета

8. АСЕР PLATANOIDES - 2бр.

9. TILIA PARVIFOLIA - 1бр.

10. CATALPA BIGNONIODES - 1бр.

11. GINKGO BILOBA - 1бр.

12. ЯБЪЛКА - 2 бр.

13. КРЪША - 1 бр.

14. КАЙСИЯ - 1 бр.

15. ВИШНЯ - 1 бр.

16. ЧЕРЕША - 1 бр.

17. SPIREA JAPONICA "LITTLE PRINCES" - 10 бр.

18. HYDRANGEA SYRIACUS - 135 бр.

19. МАЛИНИ И КАНИНИ - 60 бр.

20. VITEХ-JIO3A-15 бр.

21. ТЕРЕН ЗА ЗАПЕВЯВАНЕ - 411 кв.м.

ПЛОЩИ С ТРЕВА

ПЛОЩ ПОКРИТА С ЛОЗИ/АСМИ/

легенда на детските съоръжения

1. детско съоръжение - люлка кош
2. двойна пътека и за деца с увреждания - 1бр.
3. тематично детско съоръжение - "магазин" - 1бр.
4. пъчка за рисуване - 1бр.
5. пергола с пейки 3бр x 4м = 12м
6. кошче за смет - 3 бр.

показатели за озеленяването

Площ на имота = 1087 кв.м.

срѣдн. ПЛП 40% = 434,80 кв.м.

необх. 1/3 под дървесна р-ст = 144,93 кв.м.

Поситнати по проект:

Поз. 410,28 кв.м. + (3бр. лози x 10.22 кв.м. x 0,8) =

434,80 кв.м.

с дървесна рас-ст: 165,96 кв.м. покрити от

короните на дърветата в средна възраст

ПАРКИНГ И КОО

XIX

ОБЩИНА ШУМЕН
ОТДЕЛЕНИЕ ЗА
УРБАНИЗМ И
СТРОИТЕЛСТВО
22.06.2007 г.

ПЪЛНА ПРОЕКТАНСКА ПРАВОМОЩНОСТ
Л. СРЪЖ ЖЕЛ
ПЕТРОВА ГЕОРГИНА
Per. №: 0...
Дата: 22.06.2007 г.

ВЪЗЛОЖИТЕЛ: ОБЩИНА ШУМЕН		ОБЕКТ: "ЦЕНТЪР ЗА НАСТАНАВАНЕ ОТ СЕМЕЙН ТИП", ул.и. XXII, кв. 449а, гр. Шумен, общ. Шумен	
ЧАСТ: ВЛАГООУСТРОЯВАНЕ И ОЗЕЛЕНЯВАНЕ ЧЕРТЕЖ: СИТУАЦИЯ ДЕТСКИ СЪОРЪЖЕНИЯ И ДЕНДРОЛОГИЧЕН ПРОЕКТ		ПРОЕКТАНТ: ЛАНД.АРХ. ЖЕЧКА ГЕОРГИЕВА	
		ТП	
		ФАЗА: 1:200	
МАЩАБ:	DATA: 06.2011	сътласкували	
ЛИСТ 1/1	Контр. инж. И. Параскевов	инж. И. Илиев	арх. Д. Славова
	ЕП и ПП	инж. И. Чилингиров	арх. Д. Славова
	Вик	инж. И. Илиев	арх. Д. Славова
	ГеоД.	инж. И. Илиев	арх. Д. Славова

ВЪЗЛОЖИТЕЛ: ОБЩИНА ШУМЕН				
ОБЕКТ: "ЦЕНТЪР ЗА НАСТАНАВАНЕ ОТ СЕМЕЙН ТИП", ул.и. XXII, кв. 449а, гр. Шумен, общ. Шумен				
МАЩАБ:	1:200	ЧАСТ: ВЪЛГОВОУСТРОЯВАНЕ И ОЗЕЛЕНЯВАНЕ		
ФАЗА:	ТП	ПРОЕКТАНТ: ЛАНД.АРХ. ЖЕЧКА ГЕОРГИЕВА		
DATA:	06.2011	сгласували		
ЛИСТ 1/1		АРХ.	арх. Д.Славова	сгласували
		Об и ЕЕ	инж. В. Радева	инж. И. Чилингов
		Констр.	инж. И. Параскевов	Ел и Пл

ПЛОЩ ПОКРИТА С ЛОЗИ/АСМИ/
ПЛОЩИ С ТРЕВА


- дендрологична легенда
- 7. PICEA PUNGENS - 1 BP.
 - широколистни дървета
 - 8. ACER PLATANOIDES - 2BP.
 - 9. LILIA PARVIFOLIA - 1BP.
 - 10. CATALPA BIGNONIODES - 1BP.
 - 11. GINKGO BILOBA - 1BP.
 - 12. ЯБЪЛКА - 2 BP.
 - 13. КРЪША - 1 BP.
 - 14. КАЙСИЯ - 1 BP.
 - 15. ВИШНЯ - 1 BP.
 - 16. ЧЕРЕША - 1 BP.
 - дендропативни храсти
 - 17. SPIREA JAPONICA "LITTLE PRINCES" - 10 BP.
 - 18. HYDRANGEA SYRIACA - 135 BP.
 - 19. МАЛИНИ И КАЛИНИ - 60 BP.
 - 20. VITEX-LIOBA-15 BP.
 - 21. ТЕРЕН ЗА ЗАПРЕВЪЗВАНЕ - 411 KB.M.

ПЪЛНА ПРОЕКТАНТСКА ПРАВОМОЩНОСТ
Л. ЕЛЕНА ЖЕЧКА
ПЕТРОВА
Позиция: _____
Дата: _____

ВЪРХО С ОПИТИВАА
ПРИ ОБЩИНА ШУМЕН
Дв. вул. _____
Дата: _____

ОБЩИНА ШУМЕН
СГЛАСУВАМ
ЕКСПЕРТ
22.02 2001г.

- ПАРКИНГ И КОО XIX
- 1. детско съоръжение - люлка кош
 - и за деца с увреждания - 1бр.
 - 2. двойна пътека и за деца с
 - увреждания - 1бр.
 - 3. тематично детско съоръжение -
 - "матезин" - 1бр.
 - 4. дъска за рисуване - 1бр.
 - 5. пергола с пейки 3бр x 4м = 12м
 - 6. кошче за смет - 3 бр.

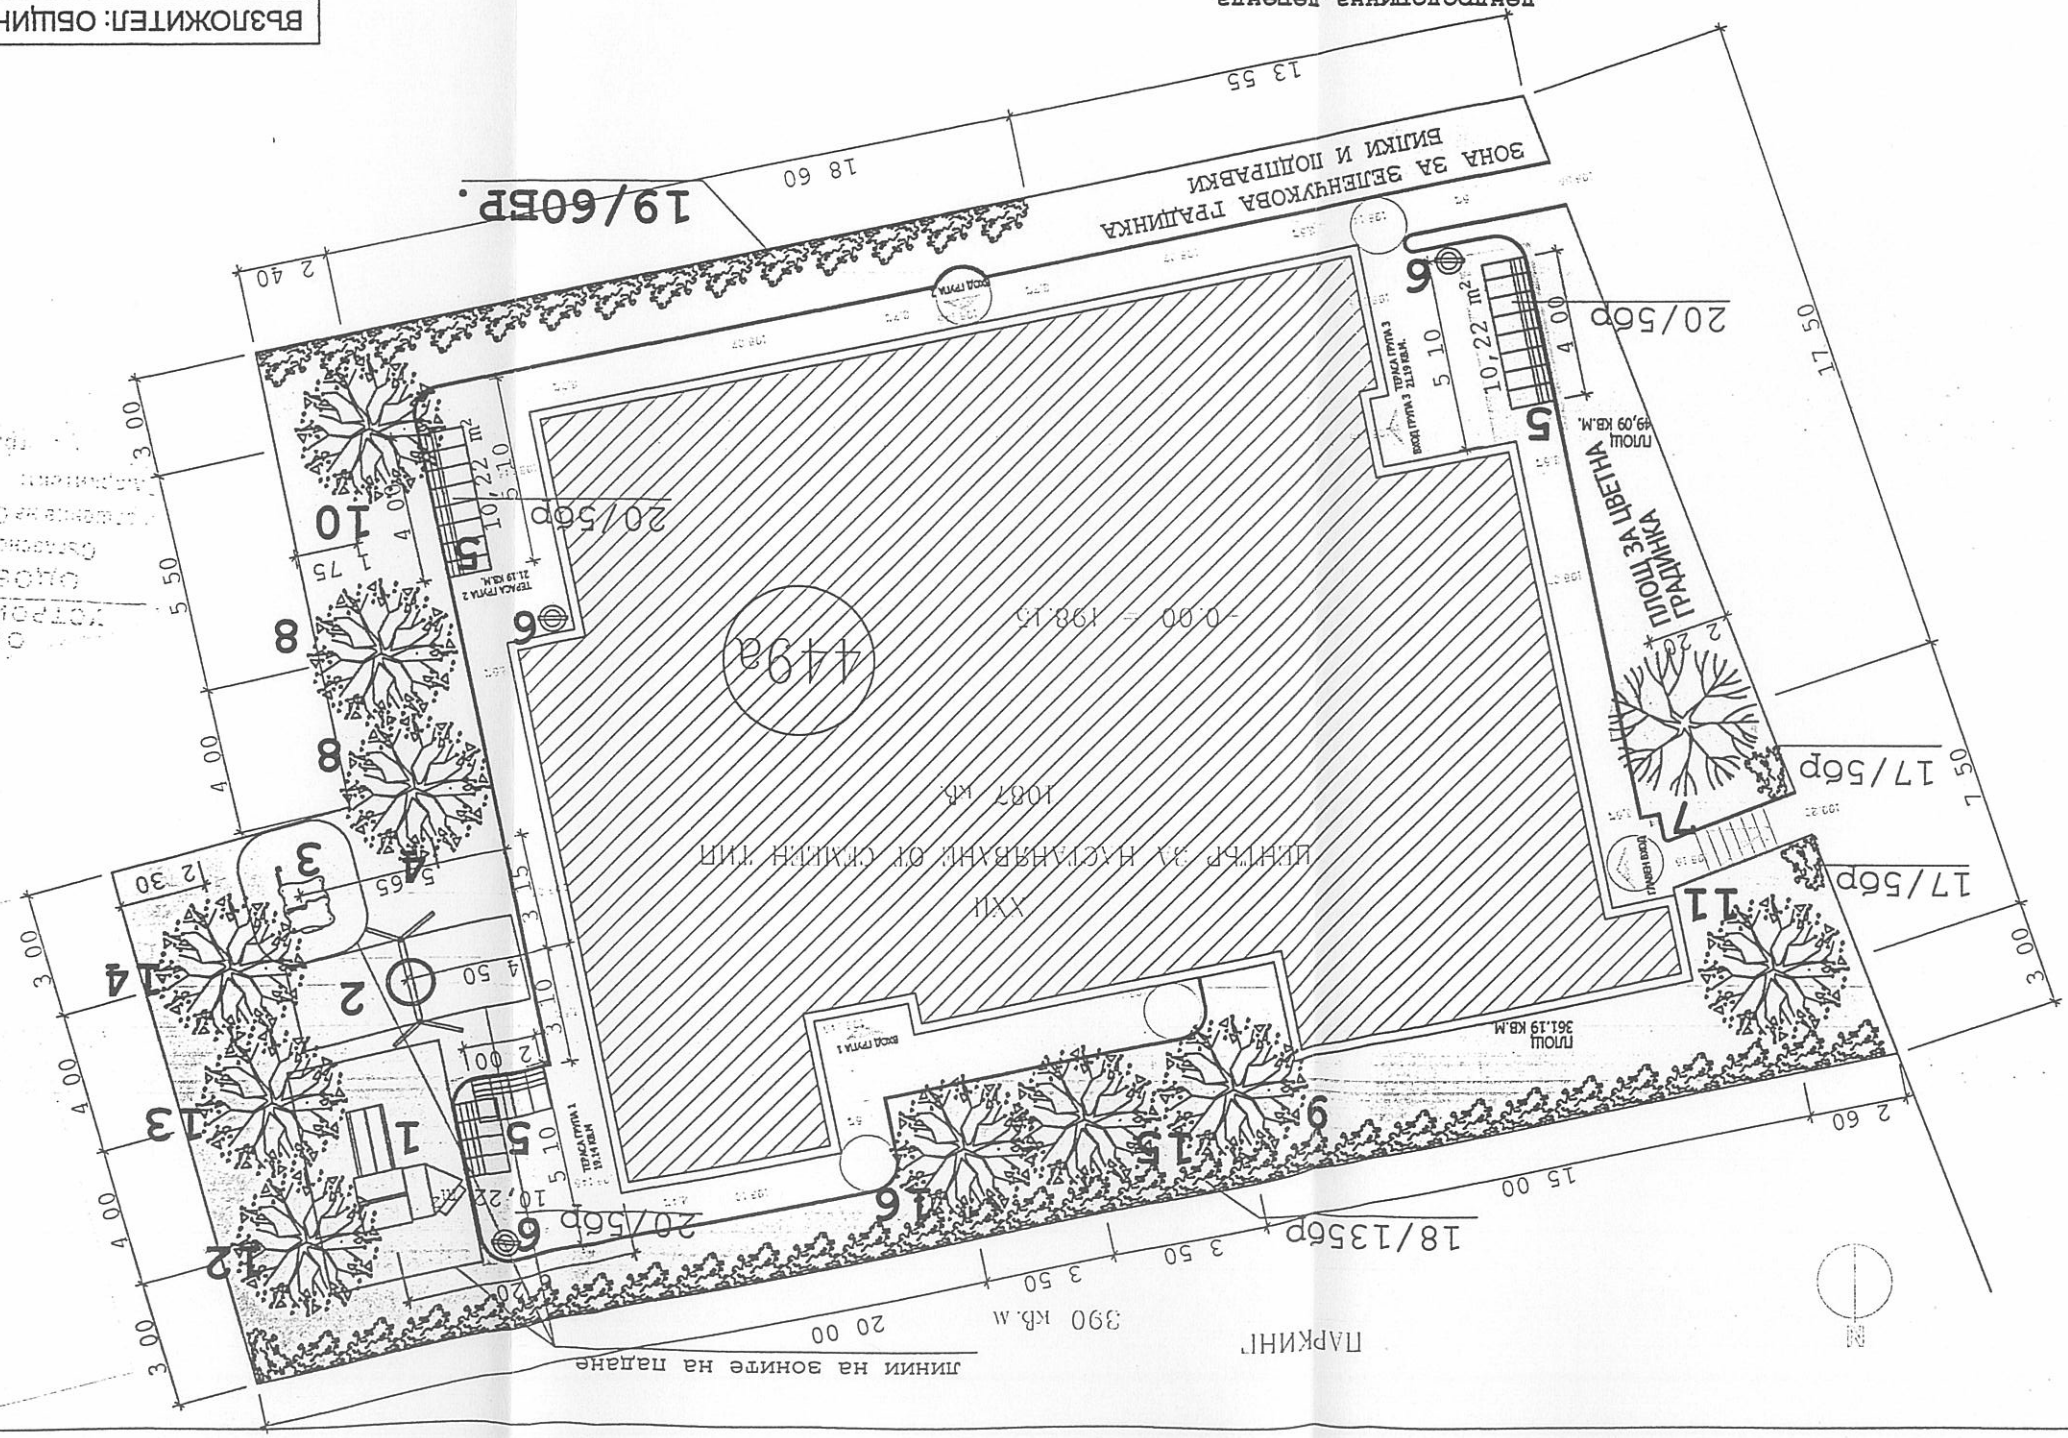



гр. Провадия
тел: 051844136 факс: 051846943
GSM: 0887 496953
E-mail: impresia@mail.bg
www.impresia.net

ТЕХНИЧЕСКА СПЕЦИФИКАЦИЯ ИНСТРУКЦИЯ ЗА МОНТАЖ, ПОЛЗВАНЕ, ПОДДЪРЖАНЕ И КОНТРОЛ НА СЪОРЪЖЕНИЕТО

Фирма: „ИМПРЕСИЯ 99”ООД

Комбинирано съоръжение за игра, модел КИ1





ВЯРНО С ОРИГИНАЛА
ПРИ ОБЩИНА ШУМЕН
Дл. лице: *EU*
Дата: _____

I. ТЕХНИЧЕСКА СПЕЦИФИКАЦИЯ

1. Обща характеристика

Модел	КИ
Възрастова група	3-12 год.
Максимална височина на свободно падане	100 см.
Видове игри	Катерене, пързаляне, люлеене
Допустими настилки за зоната на падане	Трева, пясък, синтетична ударопоглъщаща настилка
Стандарти на които отговаря изделието	БДС EN1176-1, БДС EN1176-3, БДС EN71-3.
Гаранционен срок	24 месеца

2. Габаритни размери на съоръжението и минимално пространство за разполагане

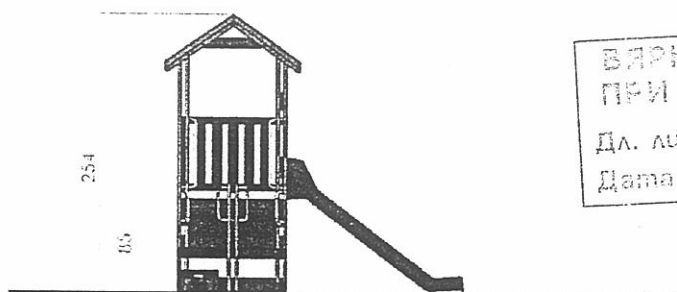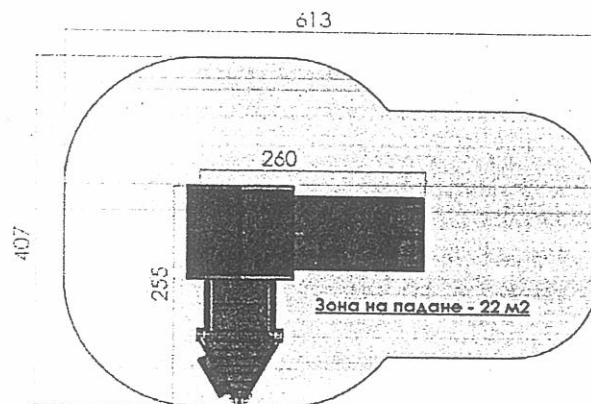

ВЯРНО С ОРИГИНАЛА
ПРИ ОБЩИНА ШУМЕН
Дл. лице: _____
Дата: _____

3. Използвани материали

- За производството на конструктивните елементи е използвана подбрана и изсушена иглолистна дървесина с необходимите профили, с технически и експлоатационни характеристики, които съответстват на натоварванията при експлоатация на съоръженията. Конструкцията на съоръжението е проектирана съгласно изискванията на EN1176-1 както по отношение на постоянните и променливи натоварвания съобразно броя на ползвателите

- За производството на пързалките е използван многослоен стъклопласт, устойчив на UV лъчи с необходимата якост за експлоатация от деца в указаната възрастова граница. Пързалките са гладки, леснопочистващи и нямат остри ръбове и издатини. Пързалките са придружени с необходимата Декларация за съответствие, издадена въз основа на Изпитвателен протокол от лицензирана лаборатория за съответствие на изискванията на БДС EN 71-3 („Безопасност на играчките – миграция на определени елементи”).
- Покривите на детските къщички се изработват от дървена конструкция, покрита с OSB и битумна мембрана с цветна посипка, кантирана с ъглови первази от дърво и алуминий. Конструирани са да издържат на необходимите натоварвания на сняг, вятър и температура.
- За спортните съоръжения се използват и алуминиеви тръби с необходимите размери и якост.

II. МОНТАЖ НА СЪОРЪЖЕНИЕТО

Монтажа на съоръжението към съществуващия терен се извършва чрез бетонни фундаменти. Връзката на конструкцията на съоръжението и бетонните стъпки се осъществява чрез метални колони със заварена армировка в зоната на стъпката и метална планка за болтови връзки към конструкцията. В случаите когато съоръжението се монтира върху съществуваща твърда настилка, която в последствие се покрива със синтетична ударопоглъщаща настилка, монтажът се извършва чрез анкериране на металните закладни части, които повдигат съоръжението в зависимост от дебелината на синтетичната настилка.

III. ОБЩИ УКАЗАНИЯ ЗА ПОДДРЪЖКА НА СЪОРЪЖЕНИЕТО

> Съгласно БДС EN 1176 и Наредба №1 от 12.01.2009г.-за условията и реда за устройството и безопасността на площадките за игра (бр.10/2009г. на Държавен вестник), съоръжението подлежи на постоянен, периодичен и годишен основен контрол.

- Постоянният контрол се извършва от стопанина на площадката за игра веднъж на 7-10 дни за установяване на видими опасности.

- Периодичният контрол се извършва от стопанина на площадката за игра веднъж на 1 до 3 месеца в зависимост от интензивността на посещение на площадката. Периодичният контрол се извършва с оглед, извършване на подробна проверка на функционирането и стабилността на съоръженията за игра в резултат на тяхното износване.

- Годишният контрол се извършва с оглед пълна и подробна проверка на общото ниво на безопасност на площадката за игра спрямо изискванията на цитираната по-горе наредба.

> В случай на констатирани нередности е необходимо да се предприемат мерки за премахване на установените опасности и рискове за безопасна експлоатация на площадката за игра.

.....
За фирма: „ИМПРЕСИЯ 99” ООД

ВЯРНО С ОРИГИНАЛА ПРИ ОБЕКТА ШУМЕН
Дл. лице: <u>8/11</u>
Дата: <u> </u>



ДЕКЛАРАЦИЯ ЗА СЪОТВЕТСТВИЕ

Ние, „ИМПРЕСИЯ 99“ ООД, със седалище и адрес на управление:
гр. Провадия, ПК 9200, ул. „Дунав“ 86

Декларираме на собствена отговорност, че продуктът:

Комбинирано детско съоръжение, достъпно за деца с увреждания,
модел КИ1,

произведен в „Импресия 99“ ООД, гр. Провадия, СПЗ, за който се отнася
тази декларация, е произведен в условията на въведена и поддържана
от производителя Система за управление на качеството в съответствие
с изискванията на международния стандарт ISO 9001:2008 г. и е в
съответствие със следните стандарти и наредби:

- БДС EN 1176-1; БДС EN 1176-7; БДС EN 1176-3; БДС EN 71-3
- Наредба N 1 / 12.01.2009 г. за условията и реда за устройството и
безопасността на площадките за игра
и съответствието е оценено съгласно Наредбата за съществените
изисквания към строежите и оценяване на съответствието на
строителните продукти.

Декларацията се издава въз основа на:

- СЕРТИФИКАТ № BG399/10 на система за управление на
„ИМПРЕСИЯ 99“ ООД съгласно изискванията на ISO 9001:2008 за
производство и монтаж на съоръжения за детски площадки;
- Протоколи за проведени изпитания на съоръжението в съответствие с
горепосочените стандарти и Наредба N 1 / 12.01.2009 г.;
- Технически чертежи и Конструктивно становище;
- Сертификати за вложените при производството материали;

Съгласно БДС EN ISO/IEC 17050-2 горната поддържаща документация
се съхранява от доставчика в техническото досие на съоръжението,
което е на разположение при поискване.

Декларирам, че ми е известна отговорността, която нося съгласно
чл. 313 от НК.

Дата: 29.08.2010 г.
гр. Провадия

Управител: _____

/инж. Светослав Атов/



ВАРНО С ОРИГИНАЛА
ПРИ ОБЩИНА ШУМЕН

Дл. лице: _____

Дата: _____

ТЕХНИЧЕСКА СПЕЦИФИКАЦИЯ ИНСТРУКЦИЯ ЗА МОНТАЖ, ПОЛЗВАНЕ, ПОДДЪРЖАНЕ И КОНТРОЛ НА СЪОРЪЖЕНИЕТО

Фирма: „ИМПРЕСИЯ 99“ООД

Комбинирано детско съоръжение модел Л03-2



I. ТЕХНИЧЕСКА СПЕЦИФИКАЦИЯ

1. Обща характеристика


Модел	Л03-2
Възрастова група	от 3 до 12 год.
Максимална височина на свободно падане	124 см.
Видове игри	люлеене
Допустими настилки за зоната на падане	Пясък, синтетична ударопоглъщаща настилка
Стандарти на които отговаря изделието	БДС EN1176-1, БДС EN1176-2
Гаранционен срок	24 месеца

ВЯРНО С ОРИГИНАЛА
ПРИ ОБЩИНА ШУМЕН

Дл. лице: *[Signature]*

Дата: _____

2. Габаритни размери на съоръжението и минимално пространство за разполагане

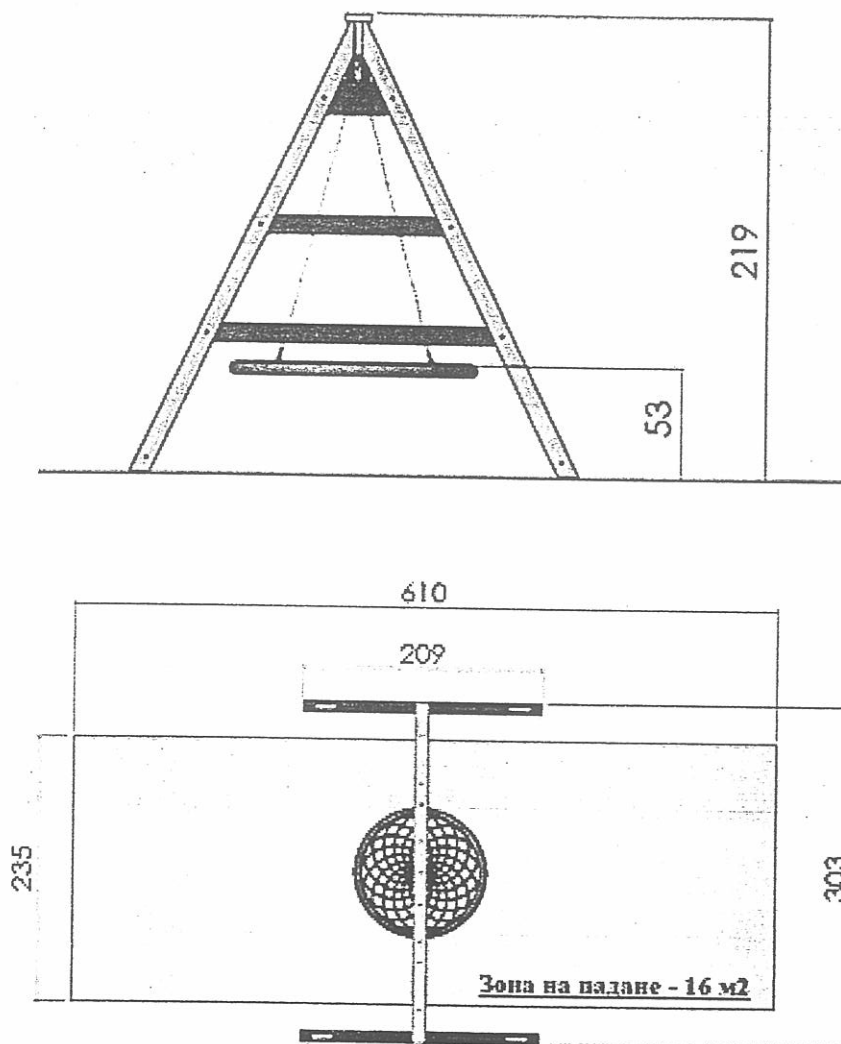

3. Използвани материали

- За производството на конструктивните елементи е използвана подбрана и изсушена иглолистна дървесина с необходимите профили, с технически и експлоатационни характеристики, които съответстват на натоварванията при експлоатация на съоръженията. Конструкцията на съоръжението е проектирана съгласно изискванията на EN1176-1 както по отношение на постоянните и променливи натоварвания съобразно броя на ползвателите върху съответната площ или обем, така и по отношение на всички изисквания на този стандарт за защита срещу падане и защита срещу всички видове захващания. Конструкцията се удостоверява с конструктивно становище и Протоколи за направено техническо изпитание във вътрешнофирмени условия. Всички детайли са закръглени с радиус не

ВЯРНО С ОРИГИНАЛ
ПРИ ОБЩИНА ШУ

Зл. лице: _____

Дата: _____

- Люлките се монтират към конструкцията посредством метален обков, осигуряващ лагеруване чрез сменяеми лагери от полиамид с висока твърдост. Окачването на седалката е чрез метална верига и е съобразено със специфичните изисквания на БДС EN 1176-2, удостоверено със сертификати за качество на обкова и веригата. Седалките на люлките са от полиетилен с висока плътност, олекотени и осигуряващи ниски стойности на ускорението и повърхностния натиск, съгласно същия стандарт. Конструкцията на заграждащите елементи на седалката за малки деца е от алуминиева тръба с каучуково покритие и предотвратява изхлузване на детето през рамката на седалката. Цялата конструкция на люлката е проектирана и изпитана на необходимите статични и динамични натоварвания, удостоверено с конструктивно становище и протоколи от изпитания във вътрешно фирмени условия.

II. МОНТАЖ НА СЪОРЪЖЕНИЕТО

- Монтажа на съоръжението към съществуващия терен се извършва чрез бетонни фундаменти съгласно конструктивното становище. Връзката на конструкцията на съоръжението и бетонните стъпки се осъществява чрез метални колони със заварена армировка в зоната на стъпката и метална планка за болтови връзки към конструкцията. В случаите когато съоръжението се монтира върху съществуваща твърда настилка, която в следствие се покрива със синтетична ударопоглъщаща настилка, монтажът се извършва чрез анкерирание на металните закладни части, които повдигат съоръжението в зависимост от дебелината на синтетичната настилка.

III. ОБЩИ УКАЗАНИЯ ЗА ПОДДРЪЖКА НА СЪОРЪЖЕНИЕТО

> Съгласно БДС EN 1176 и Наредба №1 от 12.01.2009г.-за условията и реда за устройството и безопасността на площадките за игра (бр.10/2009г. на Държавен вестник), съоръжението подлежи на постоянен, периодичен и годишен основен контрол.


- Постоянният контрол се извършва от стопанина на площадката за игра веднъж на 7-10 дни за установяване на видими опасности.

- Периодичния контрол се извършва от стопанина на площадката за игра веднъж на 1 до 3 месеца в зависимост от интензивността на посещение на площадката. Периодичния контрол се извършва с оглед, извършване на подробна проверка на функционирането и стабилността на съоръженията за игра в резултат на тяхното износване.

- Годишният контрол се извършва с оглед пълна и подробна проверка на общото ниво на безопасност на площадката за игра спрямо изискванията на цитираната по-горе наредба.

> В случай на констатирани нередности е необходимо да се предприемат мерки за премахване на установените опасности и рискове за безопасна експлоатация на площадката за игра.

.....
За фирма: „ИМПРЕСИЯ 99“ ООД

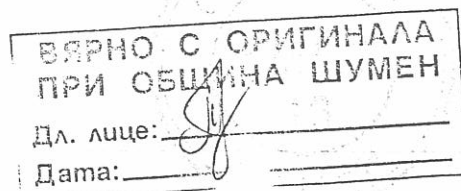

СЕРТИФИКАТ за съответствие

Регистрационен No: 2011-BSP-01000000-Z-20017- 8

ТЮФ Рейнланд – България ЕООД
С настоящия удостоверение, че фирма

Собственик на
сертификата

„ИМПРЕСИЯ 99” ООД
9200, Провадия, Дунав 86
България

Производител на спортно-развлекателни съоръжения:
Детски люлки, тип „Махало”;

Тип No: L01; L02; L03; L04; L05; L06; L07

Meet the essential requirements of:
БДС EN 1176 - 1:2009, БДС EN 1176 - 2:2009,
БДС EN 1176 - 7:2009,

Този сертификат се основава на резултатите дадени в доклад
от проверка на техническата документация, доклад от проверка
No 2011-BSP-01000000-I-3017-1 и протоколи от изпитвания No
37, No 38, No 112, No 113/2011

С този сертификат не се прави пълна оценка на серийното
производство на продуктите. Задължение на производителя е
осигуряване съответствието на всички продукти с изпитаните
образци.

Валидност

: Сертификатът е валиден от 2011.05.11 до 2014.05.10


Първа сертификация: 2011

София, 2011.05.10

инж. П. Петров

TÜV Rheinland Bulgaria
BG-1000 Sofia, 5A Triaditsa Str.
www.tuv-rheinland.bg

 **TÜVRheinland®**
Precisely Right.

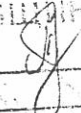ВЪРНЕ С ОРИГИНАЛА	
ПРИ ОБЩИНА ШУМЕН	
а. лице:	
ама:	



ДЕКЛАРАЦИЯ ЗА СЪОТВЕТСТВИЕ

Ние, „ИМПРЕСИЯ 99“ ООД, със седалище и адрес на управление:
гр. Провадия, ПК 9200, ул „Дунав“ 86

Декларираме на собствена отговорност, че продуктът:

Детска люлка, достъпна за деца с увреждания, модел Л03,

произведен в „Импресия 99“ ООД, гр. Провадия, СПЗ, за който се отнася тази декларация, е произведен в условията на въведена и поддържана от производителя Система за управление на качеството в съответствие с изискванията на международния стандарт ISO 9001:2008 г. и е в съответствие със следните стандарти и наредби:

- БДС EN 1176-1; БДС EN 1176-7; БДС EN 1176-2
 - Наредба N 1 / 12.01.2009 г. за условията и реда за устройството и безопасността на площадките за игра
- и съответствието е оценено съгласно Наредбата за съществените изисквания към строежите и оценяване на съответствието на строителните продукти.

Декларацията се издава въз основа на:

- СЕРТИФИКАТ № BG399/10 на система за управление на „ИМПРЕСИЯ 99“ ООД съгласно изискванията на ISO 9001:2008 за производство и монтаж на съоръжения за детски площадки;
- Протоколи за проведени изпитания на съоръжението в съответствие с горепосочените стандарти и Наредба N 1 / 12.01.2009 г.;
- Технически чертежи и Конструктивно становище;
- Сертификати за вложените при производството материали;

Съгласно БДС EN ISO/IEC 17050-2 горната поддържаща документация се съхранява от доставчика в техническото досие на съоръжението, което е на разположение при поискване.

Декларирам, че ми е известна отговорността, която нося съгласно чл. 313 от НК.

Дата: 29.08.2010 г.

гр. Провадия

БЕЖНО С ОРИГИНАЛА
ПРИ ОБЩИНА ШУМЕН

Дл. лице: _____

Дата: _____

Управител: _____


/инж. Светослав Атов/



ТЕХНИЧЕСКА СПЕЦИФИКАЦИЯ ИНСТРУКЦИЯ ЗА МОНТАЖ, ПОЛЗВАНЕ, ПОДДЪРЖАНЕ И КОНТРОЛ НА СЪОРЪЖЕНИЕТО

Фирма: „ИМПРЕСИЯ 99“ООД

Детски магазин, модел Б08

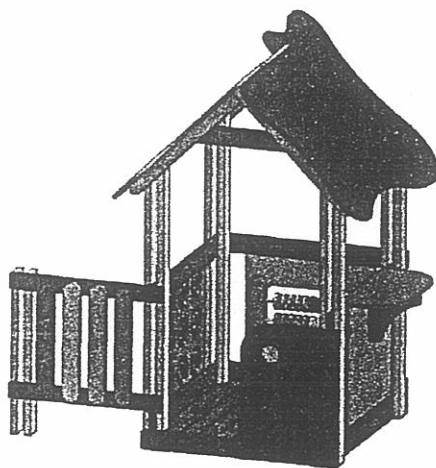


I. ТЕХНИЧЕСКА СПЕЦИФИКАЦИЯ

1. Обща характеристика

Модел	Б08
Възрастова група	3-12 год.
Видове игри	Тематични игри
Допустими настилки за зоната на падане	Трева, пясък, синтетична ударопоглъщаща настилка, дървесен чипс
Стандарти на които отговаря изделието	БДС EN1176-1,
Гаранционен срок	24 месеца

ВЯРНО С ОРИГИНАЛА
ПРИ ОБЩИНА ШУМЕН
Дл. лице: _____
Дата: _____

2. Габаритни размери на съоръжението и минимално пространство за разполагане

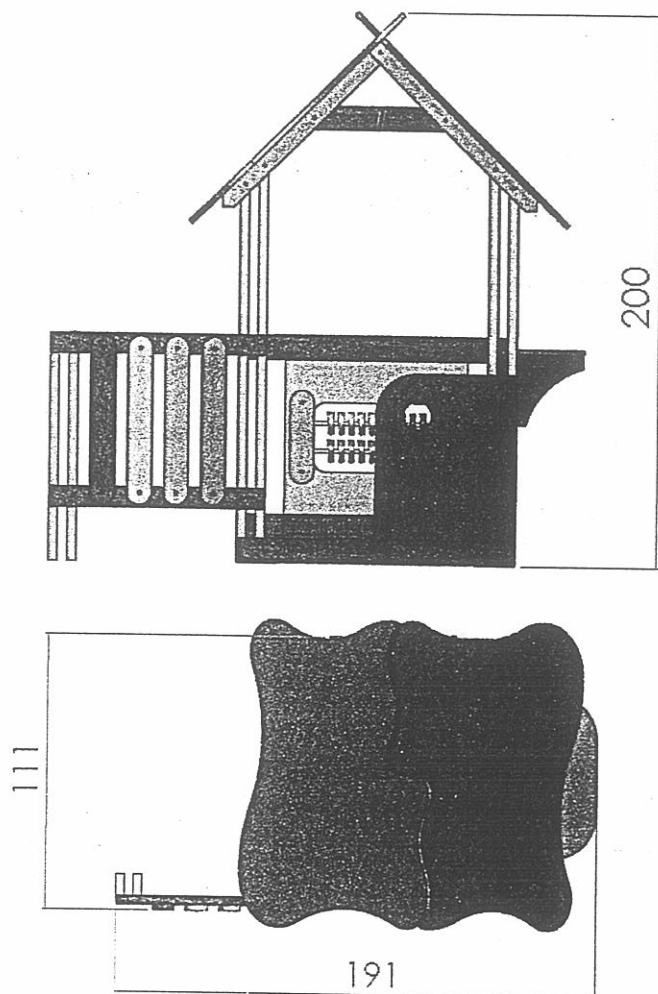

ВЯРНО С ОРИГИНАЛА
ПРИ ОБЩИНА ШУМЕН
Дл. лице: _____
Дата: _____

3. Използвани материали

- За производството на конструктивните елементи е използвана подбрана и изсушена иглолистна дървесина с необходимите профили, с технически и експлоатационни характеристики, които съответстват на натоварванията при експлоатация на съоръженията. Конструкцията на съоръжението е проектирана съгласно изискванията на EN1176-1 както по отношение на постоянните и променливи натоварвания съобразно броя на ползвателите върху съответната площ или обем, така и по отношение на всички изисквания на този стандарт за защита срещу падане и защита срещу всички видове захващания. Конструкцията се удостоверява с конструктивно становище и Протоколи за направено техническо изпитание във вътрешнофирмени условия. Всички детайли са закръглени с радиус не по-малък от 3 мм и шлайфани, импрегнирани и трислойно лакирани с екологични акрилни лакове за външна употреба (удостоверено със сертификат за лаковите покрития). Сглобките са осъществени чрез поцинкован, метален резбови обков със скрити глави и непозволяващ разглобяване без специален инструмент. Всички останали метални части и

- Използваният за производството шперплат е с обемна водоустойчивост и трипластово покритие с акрилни лакове с UV защита.

II. МОНТАЖ НА СЪОРЪЖЕНИЕТО

Монтажа на съоръжението към съществуващия терен се извършва чрез бетонни фундаменти. Връзката на конструкцията на съоръжението и бетонните стъпки се осъществява чрез метални колони със заварена армировка в зоната на стъпката и метална планка за болтови връзки към конструкцията. В случаите когато съоръжението се монтира върху съществуваща твърда настилка, която в последствие се покрива със синтетична ударопоглещаща настилка, монтажът се извършва чрез анкериране на металните закладни части, които повдигат съоръжението в зависимост от дебелината на синтетичната настилка.

III. ОБЩИ УКАЗАНИЯ ЗА ПОДДРЪЖКА НА СЪОРЪЖЕНИЕТО

> Съгласно БДС EN 1176 и Наредба №1 от 12.01.2009г.-за условията и реда за устройството и безопасността на площадките за игра (бр.10/2009г. на Държавен вестник), съоръжението подлежи на постоянен, периодичен и годишен основен контрол.

- Постоянният контрол се извършва от стопанина на площадката за игра веднъж на 7-10 дни за установяване на видими опасности.

- Периодичният контрол се извършва от стопанина на площадката за игра веднъж на 1 до 3 месеца в зависимост от интензивността на посещение на площадката. Периодичният контрол се извършва с оглед, извършване на подробна проверка на функционирането и стабилността на съоръженията за игра в резултат на тяхното износване.

- Годишният контрол се извършва с оглед пълна и подробна проверка на общото ниво на безопасност на площадката за игра спрямо изискванията на цитираната по-горе наредба.

> В случай на констатирани нередности е необходимо да се предприемат мерки за премахване на установените опасности и рискове за безопасна експлоатация на площадката за игра.

.....
За фирма: „ИМПРЕСИЯ 99“ ООД

ВЯРНО С ОРИГИНАЛА	
ПРИ ОБЩИНА ШУМЕН	
Дл. лице:	
Дата:	_____



ДЕКЛАРАЦИЯ ЗА СЪОТВЕТСТВИЕ

Ние, „ИМПРЕСИЯ 99“ ООД, със седалище и адрес на управление:
гр. Провадия, ПК 9200, ул. „Дунав“ 86

Декларираме на собствена отговорност, че продуктът:

Тематично съоръжение - „Магазин“, модел Б08,
произведен в „Импресия 99“ ООД, гр. Провадия, СПЗ, за който се отнася
тази декларация, е произведен в условията на въведена и поддържана
от производителя Система за управление на качеството в съответствие
с изискванията на международния стандарт ISO 9001:2008 г. и е в
съответствие със следните стандарти и наредби:

- БДС EN 1176-1; БДС EN 1176-7,
- Наредба N 1/12.01.2009 г. за условията и реда за устройството и
безопасността на площадките за игра
и съответствието е оценено съгласно Наредбата за същественияте
изисквания към строежите и оценяване на съответствието на
строителните продукти.

Декларацията се издава въз основа на:

- СЕРТИФИКАТ № BG399/10 на система за управление на
„ИМПРЕСИЯ 99“ ООД съгласно изискванията на ISO 9001:2008 за
производство и монтаж на съоръжения за детски площадки;
- Протоколи за проведени изпитания на съоръжението в съответствие
с горепосочените стандарти и наредба N 1/ 12.01.2009 г.;
- Технически чертежи и Конструктивно становище;
- Сертификати за вложените при производството материали.

Съгласно БДС EN ISO/IEC 17050-2 горната поддържаща документация
се съхранява от доставчика в техническото досие на съоръжението,
което е на разположение при поискване.

Декларирам, че ми е известна отговорността, която нося съгласно
чл. 313 от НК.

Дата: 29.08.2010 г.
гр. Провадия

Управител:.....

/инж. Светослав Атов/



ВЯРНО С ОРИГИНАЛА ПРИ ОБЩАТА ШУМЕН
Дл. лице: _____
Дат: _____




гр. Провадия
тел: 051844136 факс: 051846943
GSM: 0887 496953
E-mail: impresia@mail.bg
www.impresia.net

ТЕХНИЧЕСКА СПЕЦИФИКАЦИЯ ИНСТРУКЦИЯ ЗА МОНТАЖ, ПОЛЗВАНЕ, ПОДДЪРЖАНЕ И КОНТРОЛ НА СЪОРЪЖЕНИЕТО

Фирма: „ИМПРЕСИЯ 99“ООД

Игра „Черна дъска“

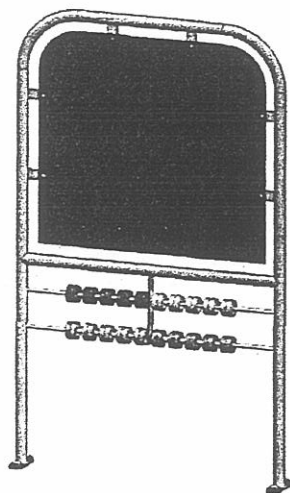


ВЕРНО С ОРИГИНАЛА
ПРИ СВИДЕНИЯ ШУМЕН
ДЛ. АУДИО: _____
Датум: _____

I. ТЕХНИЧЕСКА СПЕЦИФИКАЦИЯ

1. Обща характеристика

Модел	Черна дъска
Възрастова група	3-12 год.
Максимална височина на свободно падане	-
Видове игри	Рисуване
Допустими настилки	Без ограничение
Стандарти на които отговаря изделието	БДС EN1176-1
Гаранционен срок	24 месеца

2. Габаритни размери на съоръжението и минимално пространство за разполагане

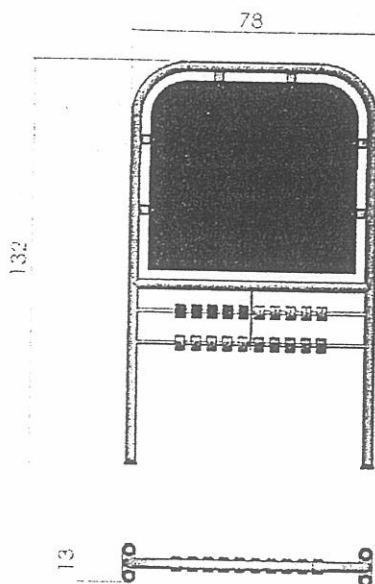

ВЕРНО С ОРИГИНАЛА
ПРИ ОБЩИНА ШУМЕН

Дл. лице: _____

Дата: _____

3. Използвани материали

- Използваният за производството шперплат е с обемна водоустойчивост и трипластово покритие с акрилни лакове с UV защита.
- За производството на конструктивните елементи се използват стоманени тръби и планки с необходимите профили, с технически и експлоатационни характеристики, които съответстват на натоварванията при експлоатация на съоръженията. Конструкцията на съоръжението е проектирана съгласно изискванията на EN1176-1 както по отношение на постоянните и променливи натоварвания съобразно броя на ползвателите върху съответната площ или обем, така и по отношение на всички изисквания на този стандарт за защита срещу падане и защита срещу всички видове захващания. Конструкцията се удостоверява с Протоколи за направено техническо изпитание във вътрешнофирмени условия. Всички детайли са трислойно лакирани с антикорозиен грунд и екологични акрилни лакове за външна употреба (удостоверено със сертификат за лаковите покрития). Сглобките са осъществени чрез поцинкован, метален резбови обков.

II. МОНТАЖ НА СЪОРЪЖЕНИЕТО

Монтажа на съоръжението към съществуващия терен се извършва чрез бетонни фундаменти. Връзката на конструкцията на съоръжението и бетонните стъпки се осъществява чрез метални колони със заварена армировка в зоната на стъпката и метална планка за болтови връзки към конструкцията. В случаите когато съоръжението се монтира върху съществуваща твърда настилка, която в последствие се покрива със синтетична ударопоглъщаща настилка, монтажът се извършва чрез анкериране на металните закладни части, които повдигат съоръжението в зависимост от дебелината на синтетичната настилка.

III. ОБЩИ УКАЗАНИЯ ЗА ПОДДРЪЖКА НА СЪОРЪЖЕНИЕТО

> Съгласно БДС EN 1176 и Наредба №1 от 12.01.2009г.-за условията и реда за устройството и безопасността на площадките за игра (бр.10/2009г. на Държавен вестник), съоръжението подлежи на постоянен, периодичен и годишен основен контрол.


- Постоянният контрол се извършва от стопанина на площадката за игра веднъж на 7-10 дни за установяване на видими опасности.

- Периодичния контрол се извършва от стопанина на площадката за игра веднъж на 1 до 3 месеца в зависимост от интензивността на посещение на площадката. Периодичния контрол се извършва с оглед, извършване на подробна проверка на функционирането и стабилността на съоръженията за игра в резултат на тяхното износване.

- Годишният контрол се извършва с оглед пълна и подробна проверка на общото ниво на безопасност на площадката за игра спрямо изискванията на цитираната по-горе наредба.

> В случай на констатирани нередности е необходимо да се предприемат мерки за премахване на установените опасности и рискове за безопасна експлоатация на площадката за игра.

.....
За фирма: „ИМПРЕСИЯ 99“ ООД

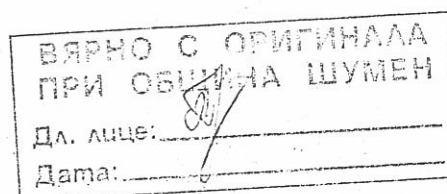



ДЕКЛАРАЦИЯ ЗА СЪОТВЕТСТВИЕ

Ние, „ИМПРЕСИЯ 99“ ООД, със седалище и адрес на управление:
гр. Провадия, ПК 9200, ул „Дунав“ 86

Декларираме на собствена отговорност, че продуктът:

Черна дъска за рисуване,
произведен в „Импресия 99“ ООД, гр. Провадия, СПЗ, за който се отнася
тази декларация, е произведен в условията на въведена и поддържана
от производителя Система за управление на качеството в съответствие
с изискванията на международния стандарт ISO 9001:2008 г. и е в
съответствие със следните стандарти и наредби:

- БДС EN 1176-1; БДС EN 1176-7,
- Наредба N 1/12.01.2009 г. за условията и реда за устройството и
безопасността на площадките за игра
и съответствието е оценено съгласно Наредбата за съществени
изисквания към строежите и оценяване на съответствието на
строителните продукти.

Декларацията се издава въз основа на:

- СЕРТИФИКАТ № BG399/10 на система за управление на
„ИМПРЕСИЯ 99“ ООД съгласно изискванията на ISO 9001:2008 за
производство и монтаж на съоръжения за детски площадки;
- Протоколи за проведени изпитания на съоръжението в съответствие
с горепосочените стандарти и наредба N 1/ 12.01.2009 г.;
- Технически чертежи и Конструктивно становище;
- Сертификати за вложените при производството материали.

Съгласно БДС EN ISO/IEC 17050-2 горната поддържаща документация
се съхранява от доставчика в техническото досие на съоръжението,
което е на разположение при поискване.

Декларирам, че ми е известна отговорността, която нося съгласно
чл. 313 от НК.

Дата: 29.08.2010 г.
гр. Провадия

ВЕРНО С ОРИГИНАЛА
ПРИ ОБЩИНА ШУМЕН

Л. Лице: _____

Дата: _____

Управител: _____

/инж. Светослав Атов/



ТЕХНИЧЕСКА СПЕЦИФИКАЦИЯ ИНСТРУКЦИЯ ЗА МОНТАЖ

Фирма: „ИМПРЕСИЯ 99“ ООД

Кош за отпадъци, модел П09



ВЯРНО С ОРИГИНАЛА
ПРИ ОБЩИНА ШУМЕН

Дл. лице: _____

Дата: _____

I. ТЕХНИЧЕСКА СПЕЦИФИКАЦИЯ

1. Обща характеристика

Кошче за отпадъци от метална конструкция. Предназначени са за стационарно поставяне към съществуващия терен чрез замонолитване или анкерирание. Металната кофа за отпадъци се върти с цел изпразване на кошчето.

2. Габаритни размери на кошчето

Височина – 100 см

Ф – 40 см

3. Използвани материали

За производството на кошчето са използвани тръби с необходимите профили. Всички детайли са двуслойно лакирани с лакове за външна употреба. Сглобките са осъществени чрез позинкован, метален резбови обков.

II. МОНТАЖ НА СЪОРЪЖЕНИЕТО

Монтажа на кошчето към съществуващия терен се извършва чрез анкерирание в бетонен фундамен или чрез замонолитване чрез бетонна стъпка.

.....
За фирма: „ИМПРЕСИЯ 99“ ООД



ДЕКЛАРАЦИЯ ЗА СЪОТВЕТСТВИЕ

Ние, „ИМПРЕСИЯ 99“ ООД, със седалище и адрес на управление:
гр. Провадия, ПК 9200, ул „Дунав“ 86

Декларираме на собствена отговорност, че продуктът:

Парково кощче, модел П09,
произведен в „Импресия 99“ ООД, гр. Провадия, СПЗ, за който се отнася
тази декларация, е произведен в условията на въведена и поддържана
от производителя Система за управление на качеството в съответствие
с изискванията на международния стандарт ISO 9001:2008 г. и е в
съответствие със следните стандарти и наредби:

- БДС EN 581-1,
- Техническа документация, изработена и съхранявана от „Импресия 99“ ООД, гр. Провадия
- съответствието е оценено съгласно Наредбата за съществените изисквания към строежите и оценяване на съответствието на строителните продукти.


Декларацията се издава въз основа на:

- СЕРТИФИКАТ № BG399/10 на система за управление на „ИМПРЕСИЯ 99“ ООД съгласно изискванията на ISO 9001:2008

Съгласно БДС EN ISO/IEC 17050-2 горната поддържаща документация се съхранява от доставчика в техническото досие на съоръжението, което е на разположение при поискване.

Декларирам, че ми е известна отговорността, която нося съгласно чл. 313 от НК.

Дата: 29.08.2010 г.
гр. Провадия

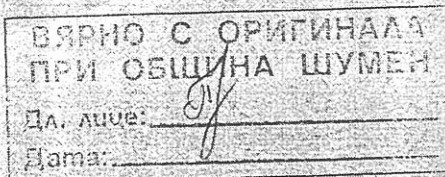


Управител:.....
/инж. Светослав Атов/



ТЕХНИЧЕСКА СПЕЦИФИКАЦИЯ ИНСТРУКЦИЯ ЗА МОНТАЖ

Фирма: „ИМПРЕСИЯ 99“ООД

Пергола с пейки - права

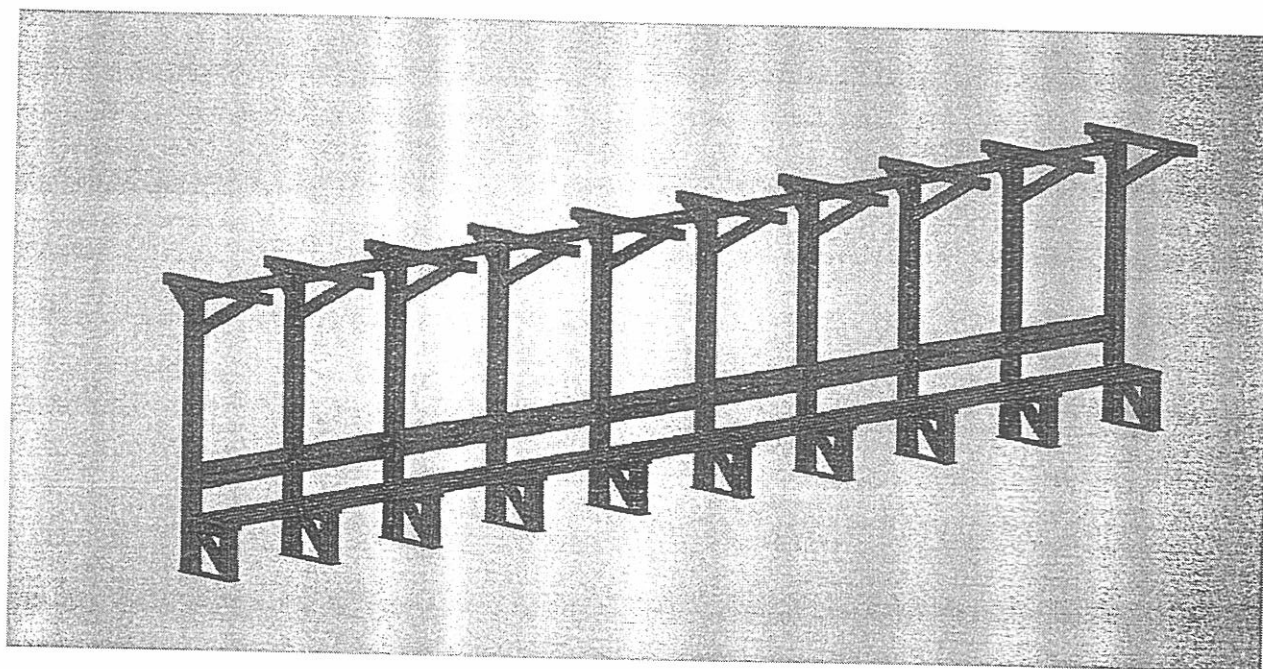

I. ТЕХНИЧЕСКА СПЕЦИФИКАЦИЯ

1. Обща характеристика

Правата пергола с пейки е предназначена за стационарно поставяне към съществуващия терен чрез замонолитване или анкериране. Закрепването на всички дървени детайли е чрез болтове и винтове с оглед предпазване от вандализъм.


2. Габаритни размери на пейката

Дължина – варира

Височина – 220 см

Ширина при горното ребро – 110 см

Дълбочина на пейката – 40 см

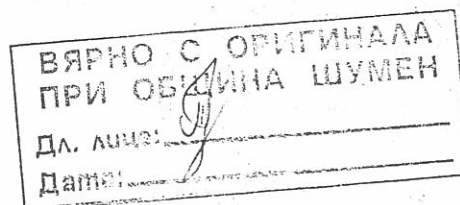

3. Използвани материали


За производството на перголата е използвана подбрана и изсушена иглолистна дървесина с необходимите профили, с технически и експлоатационни характеристики, които съответстват на натоварванията при експлоатация. Всички детайли са

шлайфани, импрегнирани и двуслойно лакирани с лакове за външна употреба. Сглобките са осъществени чрез поцинкован, метален резбови обков. Всички останали метални части на съоръжението са защитени срещу действието на атмосферни влияния с грунд и боя.

II. МОНТАЖ НА СЪОРЪЖЕНИЕТО

Монтажа на съоръжението към съществуващия терен се извършва чрез анкерирание в бетонен фундамен. Връзката на конструкцията на съоръжението и бетонният фундамент се осъществява чрез метални пети и болтови връзки към конструкцията.

.....
За фирма: „ИМПРЕСИЯ 99“ ООД

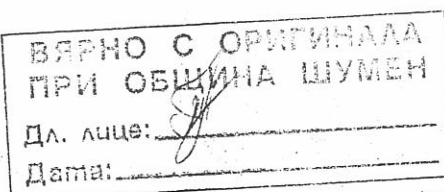



ДЕКЛАРАЦИЯ ЗА СЪОТВЕТСТВИЕ

Ние, „ИМПРЕСИЯ 99“ ООД, със седалище и адрес на управление:
гр. Провадия, ПК 9200, ул „Дунав“ 86

Декларираме на собствена отговорност, че продуктът:

Перголи,

произведен в „Импресия 99“ ООД, гр. Провадия, СПЗ, за който се отнася тази декларация, е произведен в условията на въведена и поддържана от производителя Система за управление на качеството в съответствие с изискванията на международния стандарт ISO 9001:2008 г. и е в съответствие със следните стандарти и наредби:

- Норми за проектиране на дървени конструкции („Бюлетин за строителство и архитектура“, бр. 5-6, 1990 г.) и Техническата документация, изработена и съхранявана от „Импресия 99“ ООД, гр. Провадия;
- Съответствието е оценено съгласно Наредбата за съществените изисквания към строежите и оценяване на съответствието на строителните продукти.

Декларацията се издава въз основа на:

- СЕРТИФИКАТ № BG399/10 на система за управление на „ИМПРЕСИЯ 99“ ООД съгласно изискванията на ISO 9001:2008 за производство и монтаж на съоръжения за детски площадки.

Съгласно БДС EN ISO/IEC 17050-2 горната поддържаща документация се съхранява от доставчика в техническото досие на съоръжението, което е на разположение при поискване.

Декларирам, че ми е известна отговорността, която нося съгласно чл. 313 от НК.

Дата: 29.08.2010 г.
гр. Провадия

ВЕРНО С ОРИГИНАЛА ПРИ ОБЩИНА ШУМЕН
Пл. лице: _____
Дата: _____

Управител: _____

/инж. Светослав Атов/

