



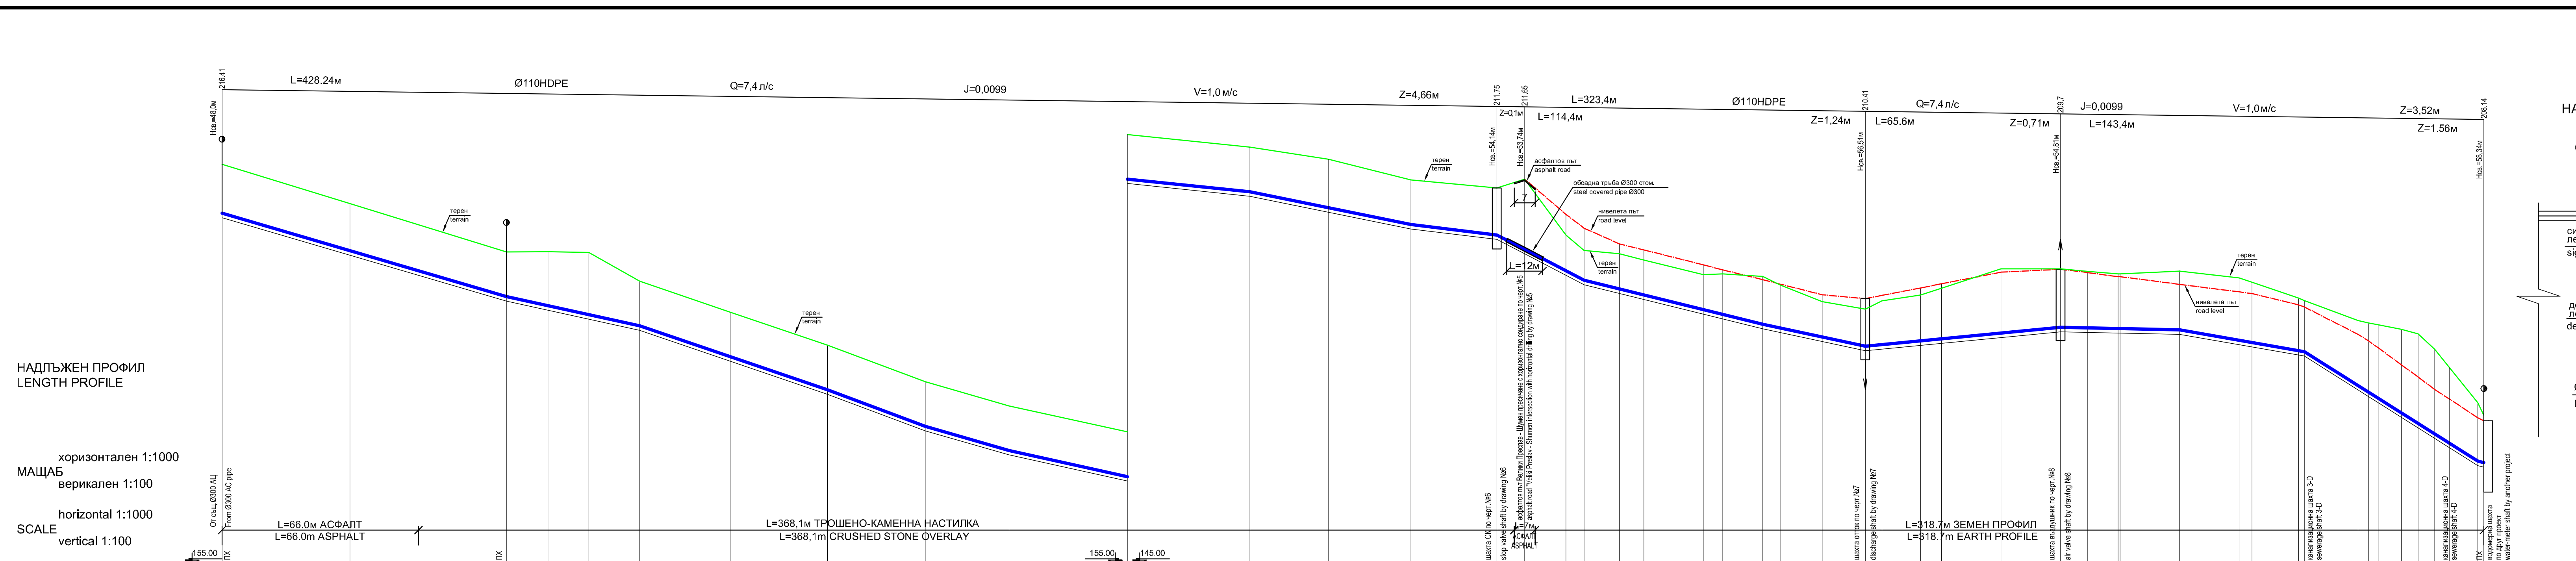


| Бид на тръбите<br>distance, diameter, material                                   |                      | L=760,0m  |  |  |  |  |  |  |  |  |  |  |  |  |  |  |  |
|----------------------------------------------------------------------------------|----------------------|-----------|--|--|--|--|--|--|--|--|--|--|--|--|--|--|--|
| категория на почвата/soil category                                               |                      | Ø110 HDPE |  |  |  |  |  |  |  |  |  |  |  |  |  |  |  |
| distance<br>дължина                                                              |                      | P=10 атм. |  |  |  |  |  |  |  |  |  |  |  |  |  |  |  |
| дълбочина на изкопан-нивелета път (м)<br>depth of excavation from road level (m) |                      |           |  |  |  |  |  |  |  |  |  |  |  |  |  |  |  |
| дълбочина на изкопан-терен (м)<br>depth of excavation from ground level (m)      |                      |           |  |  |  |  |  |  |  |  |  |  |  |  |  |  |  |
| коти терен<br>ground (terrain) elevation                                         |                      |           |  |  |  |  |  |  |  |  |  |  |  |  |  |  |  |
| коти нивелета път<br>road elevation                                              |                      |           |  |  |  |  |  |  |  |  |  |  |  |  |  |  |  |
| коти дъно тръба<br>excavated bottom level                                        |                      |           |  |  |  |  |  |  |  |  |  |  |  |  |  |  |  |
| разстояния (м)<br>distance (m)                                                   | частични<br>interval |           |  |  |  |  |  |  |  |  |  |  |  |  |  |  |  |
|                                                                                  | обща<br>chainage     |           |  |  |  |  |  |  |  |  |  |  |  |  |  |  |  |
| Номера на точките / Points numbers                                               |                      |           |  |  |  |  |  |  |  |  |  |  |  |  |  |  |  |

НАПРЕЧЕН ПРОФИЛ  
M 1:25  
CROSS-PROFILE  
SC 1:25

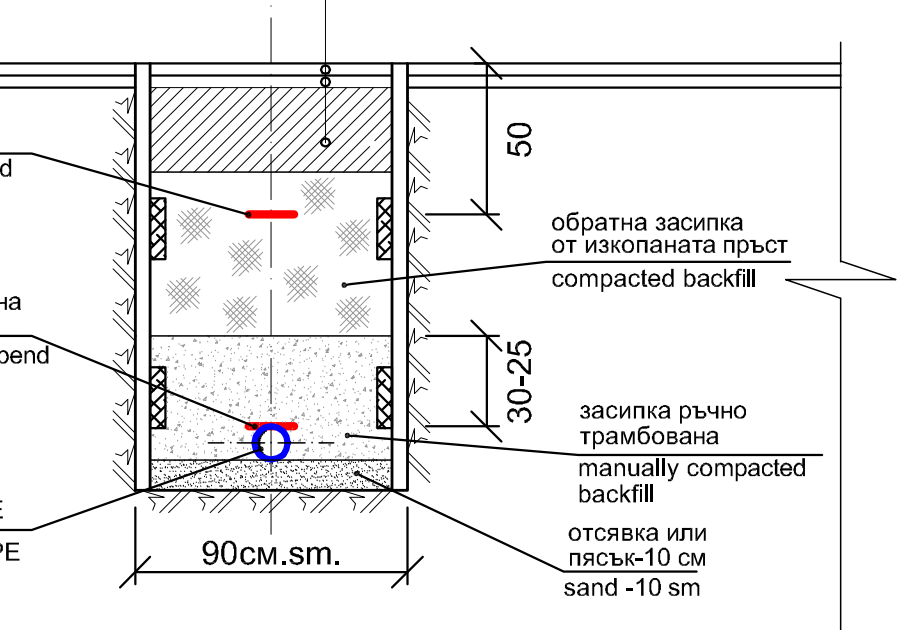

НАПРЕЧЕН ПРОФИЛ  
M 1:25  
CROSS-PROFILE  
SC 1:25

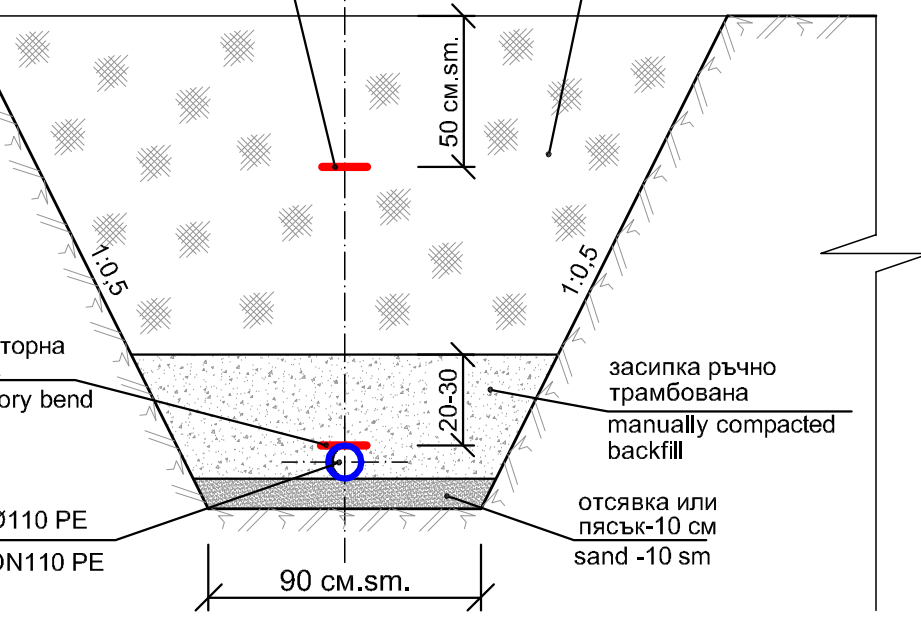

|   |                                                                               |   |                                                                              |                              |                                  |
|---|-------------------------------------------------------------------------------|---|------------------------------------------------------------------------------|------------------------------|----------------------------------|
| ev. E   |                                                                               |   |                                                                              |                              |                                  |
| ev. D   |                                                                               |   |                                                                              |                              |                                  |
| ev. C   |                                                                               |   |                                                                              |                              |                                  |
| ev. B   |                                                                               |   |                                                                              |                              |                                  |
| ev. A   | ___,2011                                                                      | ___   | ___                                                                          | ___                          |                                  |
| VISION   | DATE                                                                          | NAME   | APPROVED                                                                     | MODIFICATION                 |                                  |
| ALL RIGHTS RESERVED! This drawing and the information contained therein is the property of Joint Venture. No part of this drawing may be reproduced, stored in a retrieval system, or transmitted in any form, or by any means, electronic, mechanical, photocopying, recording or otherwise, without the prior permission of the copyright holder. |                                                                               |   |                                                                              |                              |                                  |
| EMPLOYER   |                                                                               | MINISTRY OF ENVIROMENT AND WATER<br>Directorate "European Union Funds for Enviroment"<br>ISPA Measure No 2002/BG/16/P/PE/018   |                                                                              |                              |                                  |
|   |                                                                               |   |                                                                              |                              |                                  |
| FINAL APPROVEL   |                                                                               |   |                                                                              |                              |                                  |
| CONSULTANT -<br>JOINT VENTURE   |                                                                               | <div><div>DIWI Consult<br/>International GmbH<br/>LEADING PARTNER</div><div></div><div></div><div><div>LOPP</div></div></div> |                                                                              |                              |                                  |
| PROJECT   | SHOUMEN WATER CYCLE IMPROVEMENTS - BULGARIA<br>Lot No 1 : Network Design      |   |                                                                              |                              |                                  |
| ОБЕКТ   | ПОДОБРЕНИЕ НА ВОДНИЯ ЦИКЪЛ НА гр. ШУМЕН-БЪЛГАРИЯ<br>Лот № 1 Проект на мрежата |   |                                                                              |                              |                                  |
| PART<br>ЧАСТ   | SEWERAGE NETWORK<br>КАНАЛИЗАЦИОННА МРЕЖА                                      |   |                                                                              |                              |                                  |
| DRAWING TITLE   | PROFILS of water-supply<br>pipeline to sewerage pumping<br>station            |   | <div>ARCHIVE<br/>АРХИВ</div> <div>PART<br/>ЧАСТ</div> <div>WSSS<br/>БК</div> |                              |                                  |
| СЪДЪРЖАНИЕ   | НАДЛЪЖЕН И НАПРЕЧНИ<br>ПРОФИЛИ на водопровод<br>до канална помпена станция    |   |                                                                              |                              |                                  |
| TEAM<br>LEADER<br>РЪКОВОДИТЕЛ   |                                                                               | COORDINATED<br>СЪГЛАСУВАНИ   | G. SUP.<br>ГАЗ.                                                              | PHASE<br>ФАЗА                | DD<br>ПП                         |
| TASK<br>MANAGER<br>ПРОЕКТ<br>МЕНЕДЖЪР   |                                                                               | TECHN.<br>ТЕХН.   | EL<br>ЕЛ                                                                     | SCALE<br>МАЩАБ               | H 1:1000 V 1:1<br>H 1:1000 V 1:1 |
| DESIGNER<br>ПРОЕКТАНТ   | T.HADJIVANOVA<br>Т.ХАДЖИВАНОВА                                                | ARCHT.<br>АРХ.   | SCADA<br>КЪПЪЛА                                                              | DATE<br>ДАТА                 | 2011                             |
| DESIGNER<br>ПРОЕКТАНТ   | A.DINEVA<br>А.ДИНЕВА                                                          | CONSTR.<br>КОНСТР.   | HV<br>ОВН                                                                    | REVISION<br>РЕВИЗИЯ          | 0                                |
|   |                                                                               | VP<br>ВП   | WSSS<br>БК                                                                   | DRAWING No ЧЕРТЕЖ No<br>3/11 |                                  |