
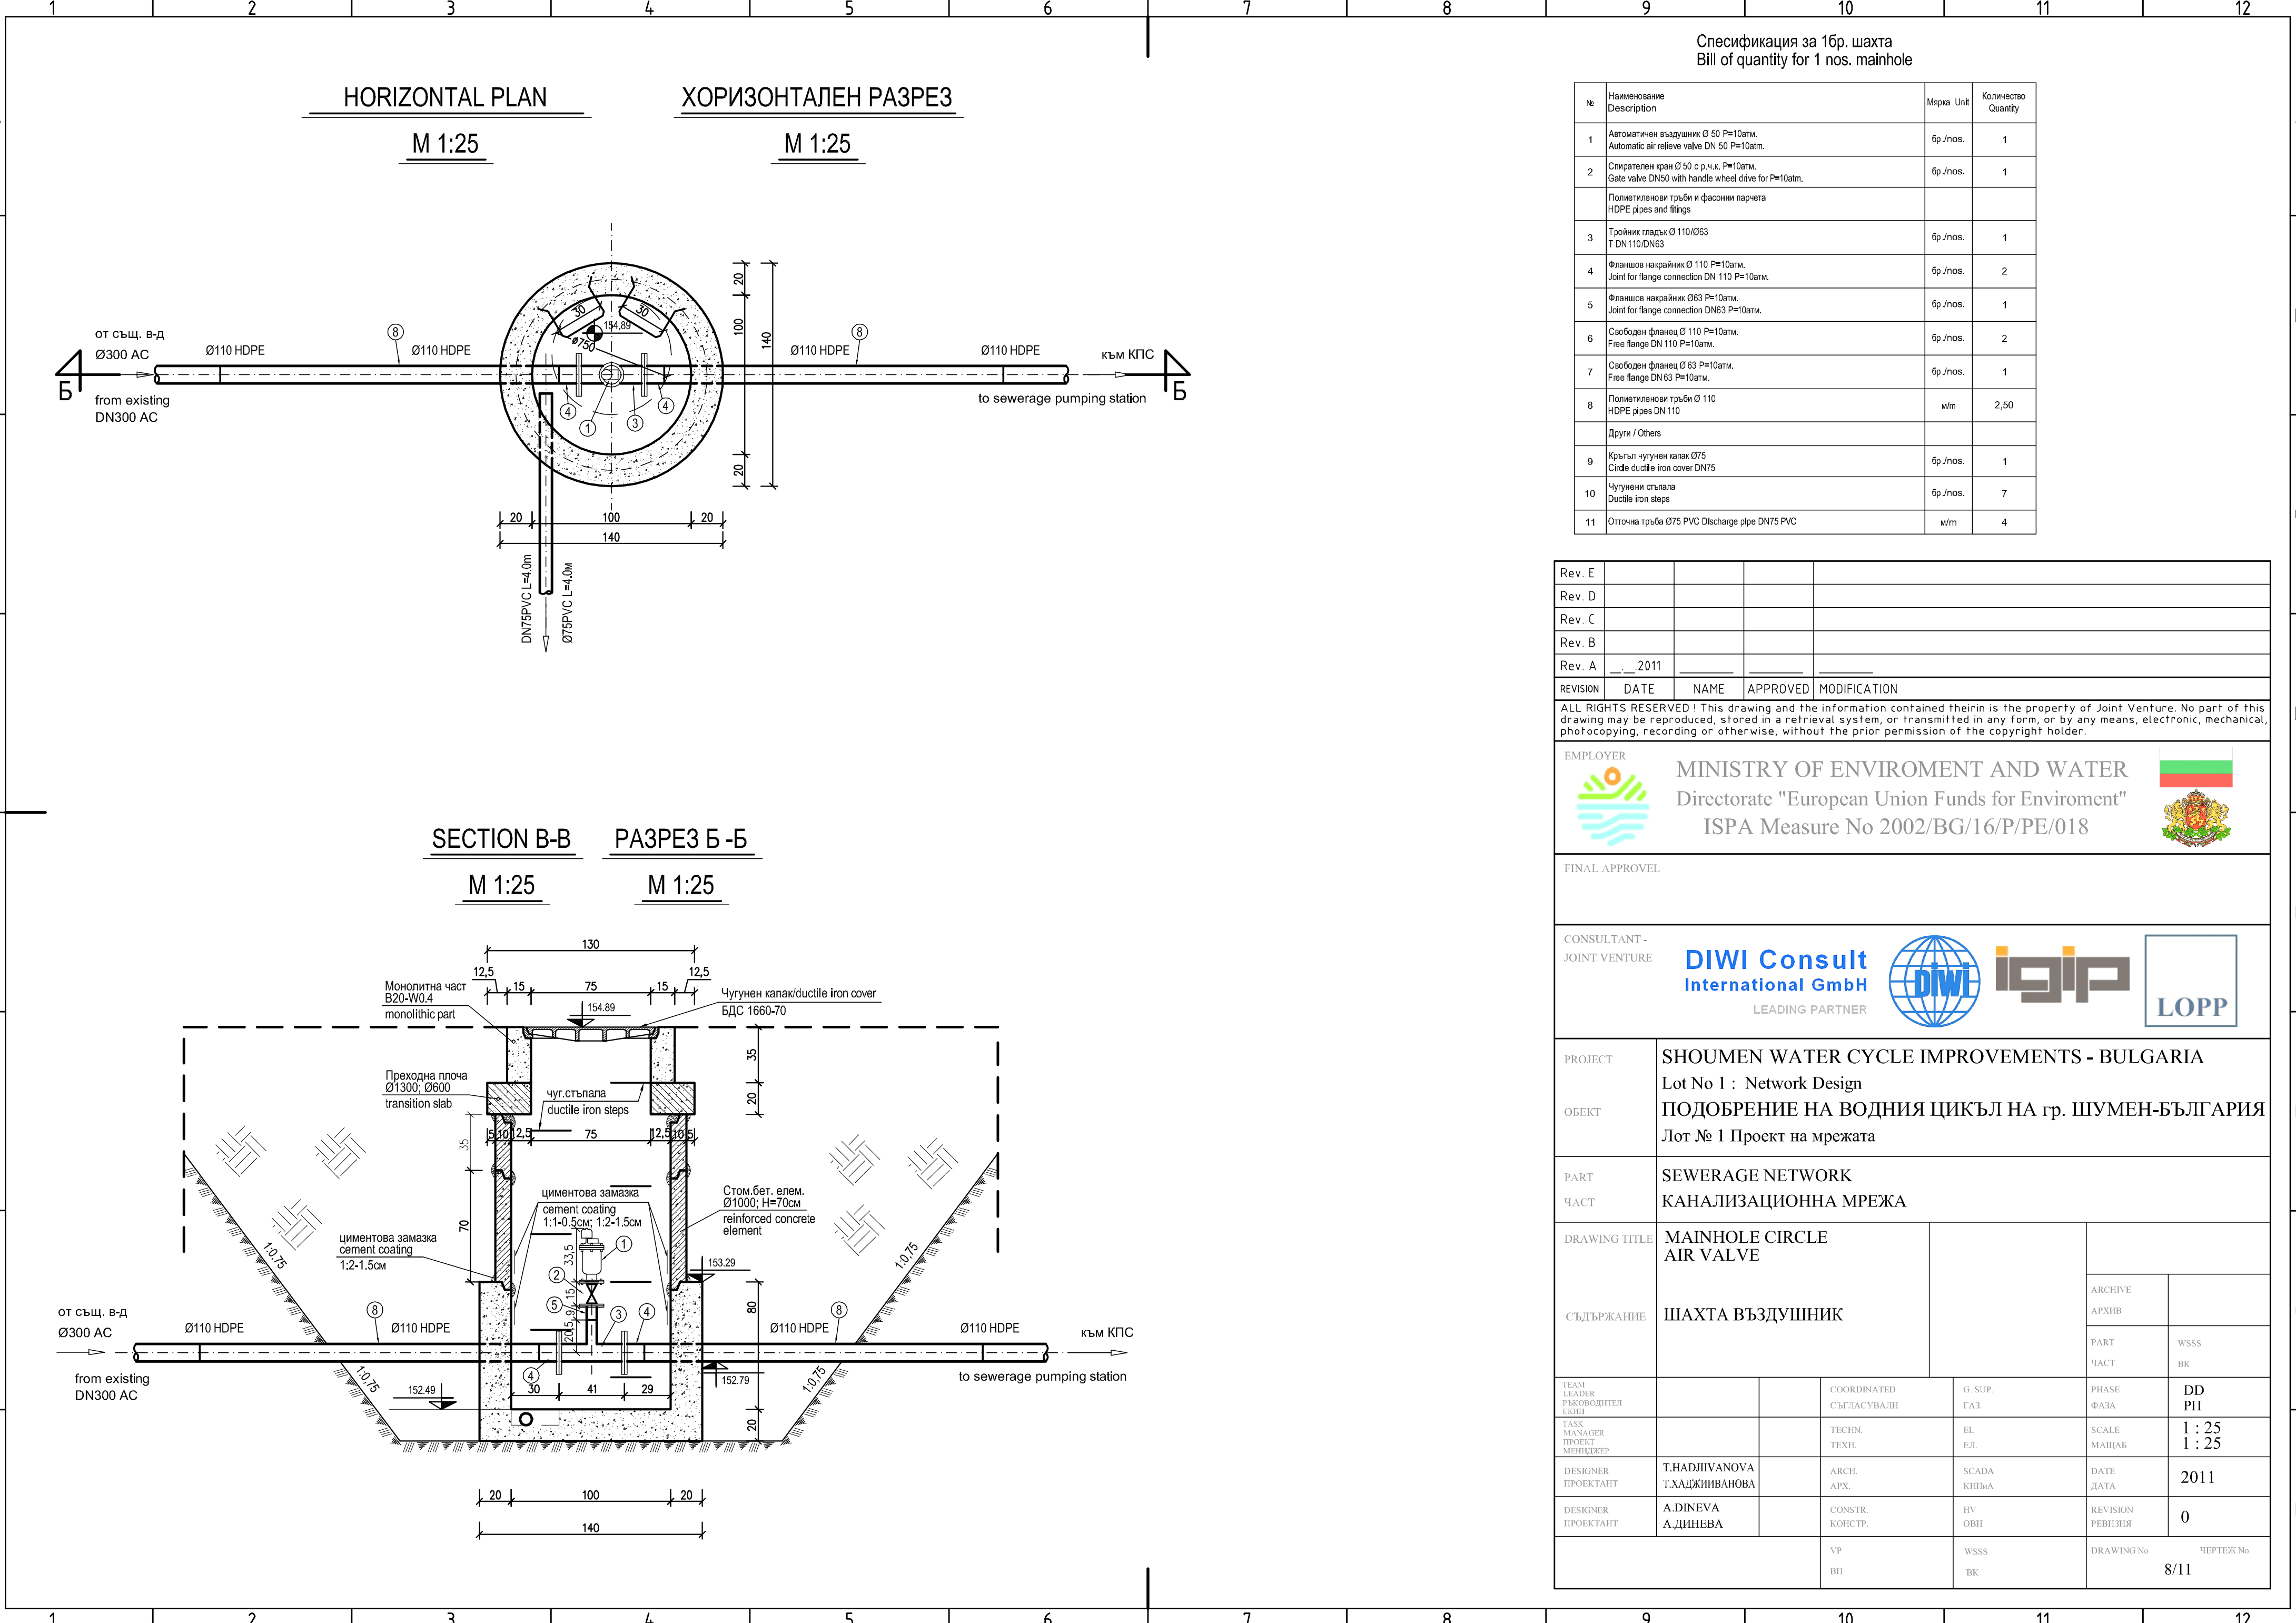


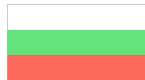

Спесификация за 1бр. шахта
Bill of quantity for 1 nos. mainhole

№	Наименование Description	Марка Unit	Количество Quantity
1	Автоматичен въздушник Ø 50 P=10атм. Automatic air relieve valve DN 50 P=10atm.	бр./nos.	1
2	Спирателен кран Ø 50 с р.ч.к. P=10атм. Gate valve DN50 with handle wheel drive for P=10atm.	бр./nos.	1
Полиетиленови тръби и фасонни парчета HDPE pipes and fittings			
3	Тройник гладък Ø 110/Ø63 T DN 110/DN63	бр./nos.	1
4	Фланшов накрайник Ø 110 P=10атм. Joint for flange connection DN 110 P=10atm.	бр./nos.	2
5	Фланшов накрайник Ø63 P=10атм. Joint for flange connection DN63 P=10atm.	бр./nos.	1
6	Свободен фланец Ø 110 P=10атм. Free flange DN 110 P=10atm.	бр./nos.	2
7	Свободен фланец Ø 63 P=10атм. Free flange DN 63 P=10atm.	бр./nos.	1
8	Полиетиленови тръби Ø 110 HDPE pipes DN 110	m/m	2,50
Други / Others			
9	Кръгъл чугунен капак Ø75 Circle ductile iron cover DN75	бр./nos.	1
10	Чугунени стъпала Ductile iron steps	бр./nos.	7
11	Отточна тръба Ø75 PVC Discharge pipe DN75 PVC	m/m	4

Rev. E						
Rev. D						
Rev. C						
Rev. B						
Rev. A	___.2011	_____	_____	_____		
REVISION	DATE	NAME	APPROVED	MODIFICATION		
ALL RIGHTS RESERVED ! This drawing and the information contained therein is the property of Joint Venture. No part of this drawing may be reproduced, stored in a retrieval system, or transmitted in any form, or by any means, electronic, mechanical, photocopying, recording or otherwise, without the prior permission of the copyright holder.						
EMPLOYER		MINISTRY OF ENVIROMENT AND WATER Directorate "European Union Funds for Enviroment" ISPA Measure No 2002/BG/16/P/PE/018				
		 				
FINAL APPROVAL						
CONSULTANT - JOINT VENTURE		 LEADING PARTNER  				
PROJECT	SHOUMEN WATER CYCLE IMPROVEMENTS - BULGARIA Lot No 1 : Network Design					
ОБЕКТ	ПОДОБРЕНИЕ НА ВОДНИЯ ЦИКЪЛ НА гр. ШУМЕН-БЪЛГАРИЯ Лот № 1 Проект на мрежата					
PART	SEWERAGE NETWORK					
ЧАСТ	КАНАЛИЗАЦИОННА МРЕЖА					
DRAWING TITLE	MAINHOLE CIRCLE AIR VALVE					
СЪДЪРЖАНИЕ	ШАХТА ВЪЗДУШНИК		ARCHIVE			
			АРХИВ			
			PART	WSSS		
		ЧАСТ		БК		
TEAM LEADER РЪКОВОДИТЕЛ ЕКИП			COORDINATED СЪГЛАСУВАЛИ	G. SUP. ГАЗ.	PHASE ФАЗА	DD РП
TASK MANAGER ПРОЕКТ МЕНЕДЖЕР			TECHN. ТЕХН.	EL ЕЛ.	SCALE МАЩАБ	1 : 25 1 : 25
DESIGNER ПРОЕКТАНТ	T.HADJIVANOVA Т.ХАДЖИВАНОВА		ARCH. АРХ.	SCADA КНПМА	DATE ДАТА	2011
DESIGNER ПРОЕКТАНТ	A.DINEVA А.ДИНЕВА		CONSTR. КОНСТР.	HV ОВИ	REVISION РЕВИЗИЯ	0
			VP ВП	WSSS БК	DRAWING No ЧЕРТЕЖ No 8/11	