


1	2	3	4	5	6	7	8	9	10	11	12
---	---	---	---	---	---	---	---	---	----	----	----

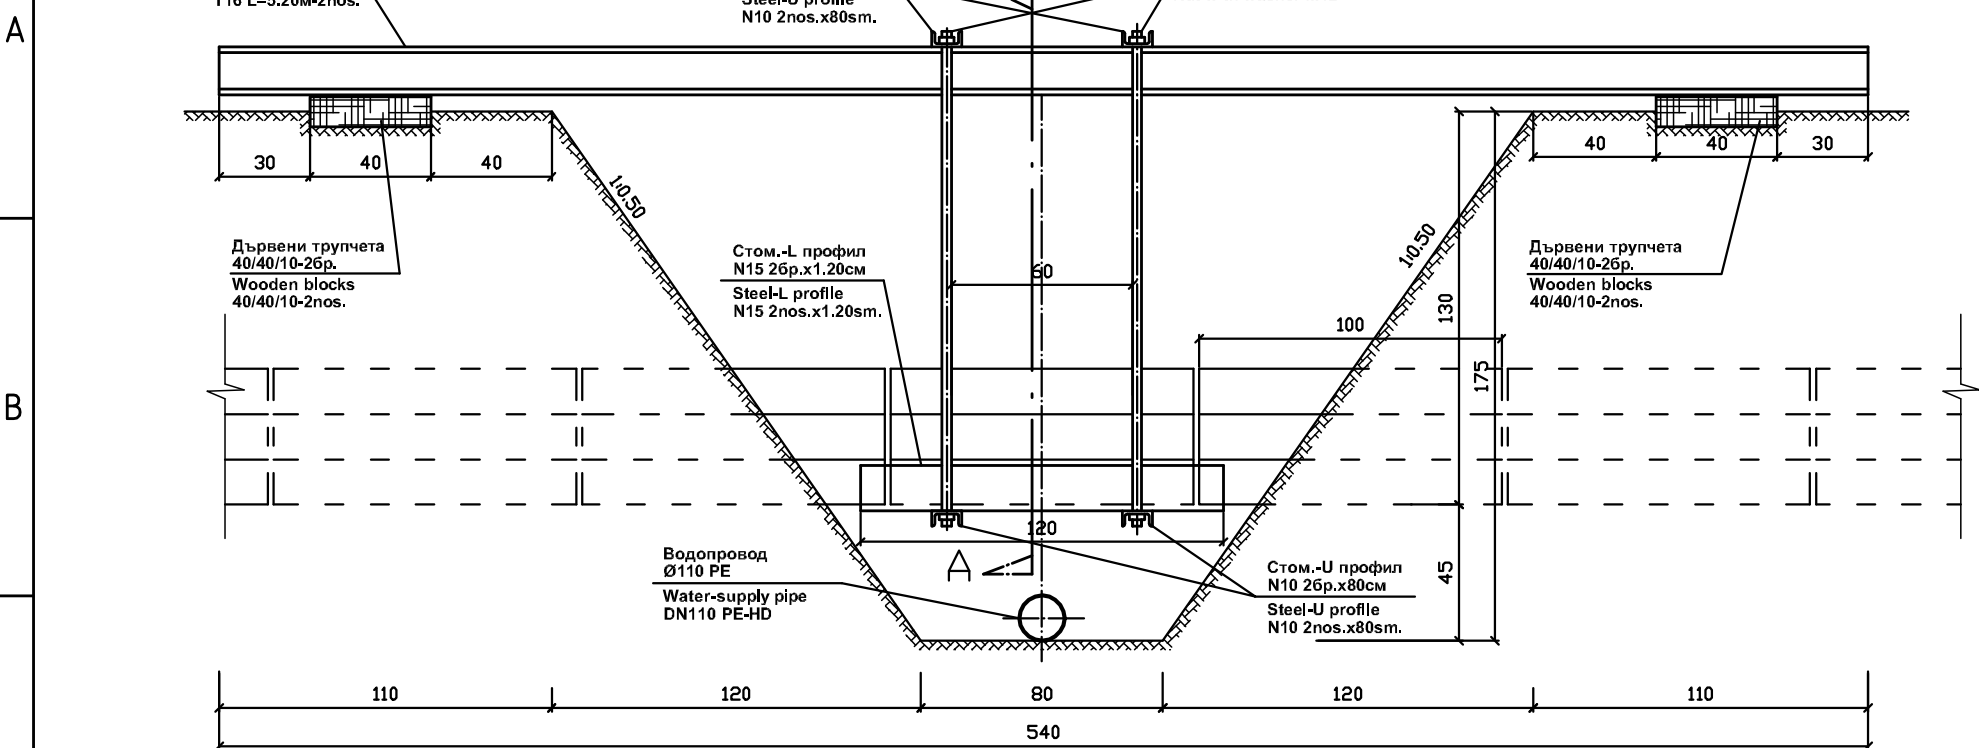

Стом.профил
Т16 L=5,6м-2нос.
Steel profile
T16 L=5,6m.-2nos.

Дървени трупети
40/40/10-26р.
Wooden blocks
40/40/10-2nos.

Съществуващи
телеф.кабели в
цим.блокове
existing telephone
cables in concrete
blocks

Стом.-У профил
N10 26р.x80см
Steel-U profile
N10 2nos.x80sm.

Стом.-Л профил
N15 26р.x1.20м
Steel-L profile
N15 2nos.x1.20m.

- NOTES:
1. Before the start of construction work to be traced underground communications from utility companies
 2. Excavation in the area of ground communications to be carried out manually
 3. In the detection of underground communications, they can be strengthened before further excavation
 4. Strengthening of the excavation to excavation works should immediately
 5. Before I was made to strengthen the trench to prevent exit of workers to assemble it
 6. In carrying out the excavation and consolidation of excavation and ground communications, strictly adhered to "Rules for acceptance of earthworks and ground facilities, while excavations with batters to the requirements for minimum slopes depending on the type of soil and conditions in carried out excavation

VERTICAL SECTION Scale 1:25

30 30 40

Стом.профил
T16 L=4.5m
Steel profile
T16 L=4.5m

Стом.тел Ø8
Wire Ø8

Дървена траверса
wooden sleeper

Телефонен кабел
Telephone cable

Дървена траверса
за подложка
5/30/200
wooden sleeper
for pad
5/30/200

Водопровод
Ø110 PE
Water supply pipe
DN110 PE-HD

пясъчна подложка 10cm
sand for pad 10cm.

100 110 (115) 80 (70) 110 (115) 100

500

Дървена траверса
за подложка
15/30/100

wooden sleeper
for pad
15/30/100

Стом.тел Ø8

Wire Ø8

Дървена траверса
за подложка
5/30/200-120cm

wooden sleeper
for pad
5/30/200-120cm

Телефонен кабел

Telephone cable

Стом.профи
T16 L=5.9m

Steel profile
T16 L=5.9m

А

Стом.профил
Т16 L=4.5м
Steel profile
T16 L=4.5m

Дървена траверса
за подложка
15/30/100-26р.
wooden sleeper
for pad
15/30/100-2nos.

Кабели ВН и НН
Cables HV and LV

Стом.тел Ø8
Wire Ø8

Дървена траверса
за подложка
5/30/500-16р.
wooden sleeper
for pad
5/30/500-1nos.

Водопровод
Ø110 PE
Water-supply pipe
DN110 PE4HD

Б

Кабели ВН и НН
в бет.блок
Cables HV and LV
in concrete block

Стом.профили
Т16 L=3.2м-26р.
Steel profile
T16 L=3.2m-2nos.

Дървена траверса
за подложка
15/30/100-26р.
wooden sleeper
for pad
15/30/100-2nos.

Нисок

80

ОТКОС

80

ОТКОС

60

ОТКОС

Дървена traversa за подложка 15/30/100-26p.
wooden sleeper for pad 15/30/100-26p.

Стом.тел Ø8
Wire Ø8

Дървена traversa за подложка 5/30/500-16p.
wooden sleeper for pad 5/30/500-16p.

Кабели ВН и НН
Cables HV and LV

Стом.профи T16 L=4.5m
Steel profile T16 L=4.5m

Кабели ВН и НН

Cables HV and LV
in concrete block

50

80

100

16

Стом.профил
T16 L=3.2m

Steel profile
T16 L=3.2m

за подложка
15/30/100-26p.

wooden sleeper
for pad
15/30/100-2nos.

1	2	3	4	5	6	7	8	9	10	11	12
---	---	---	---	---	---	---	---	---	----	----	----