


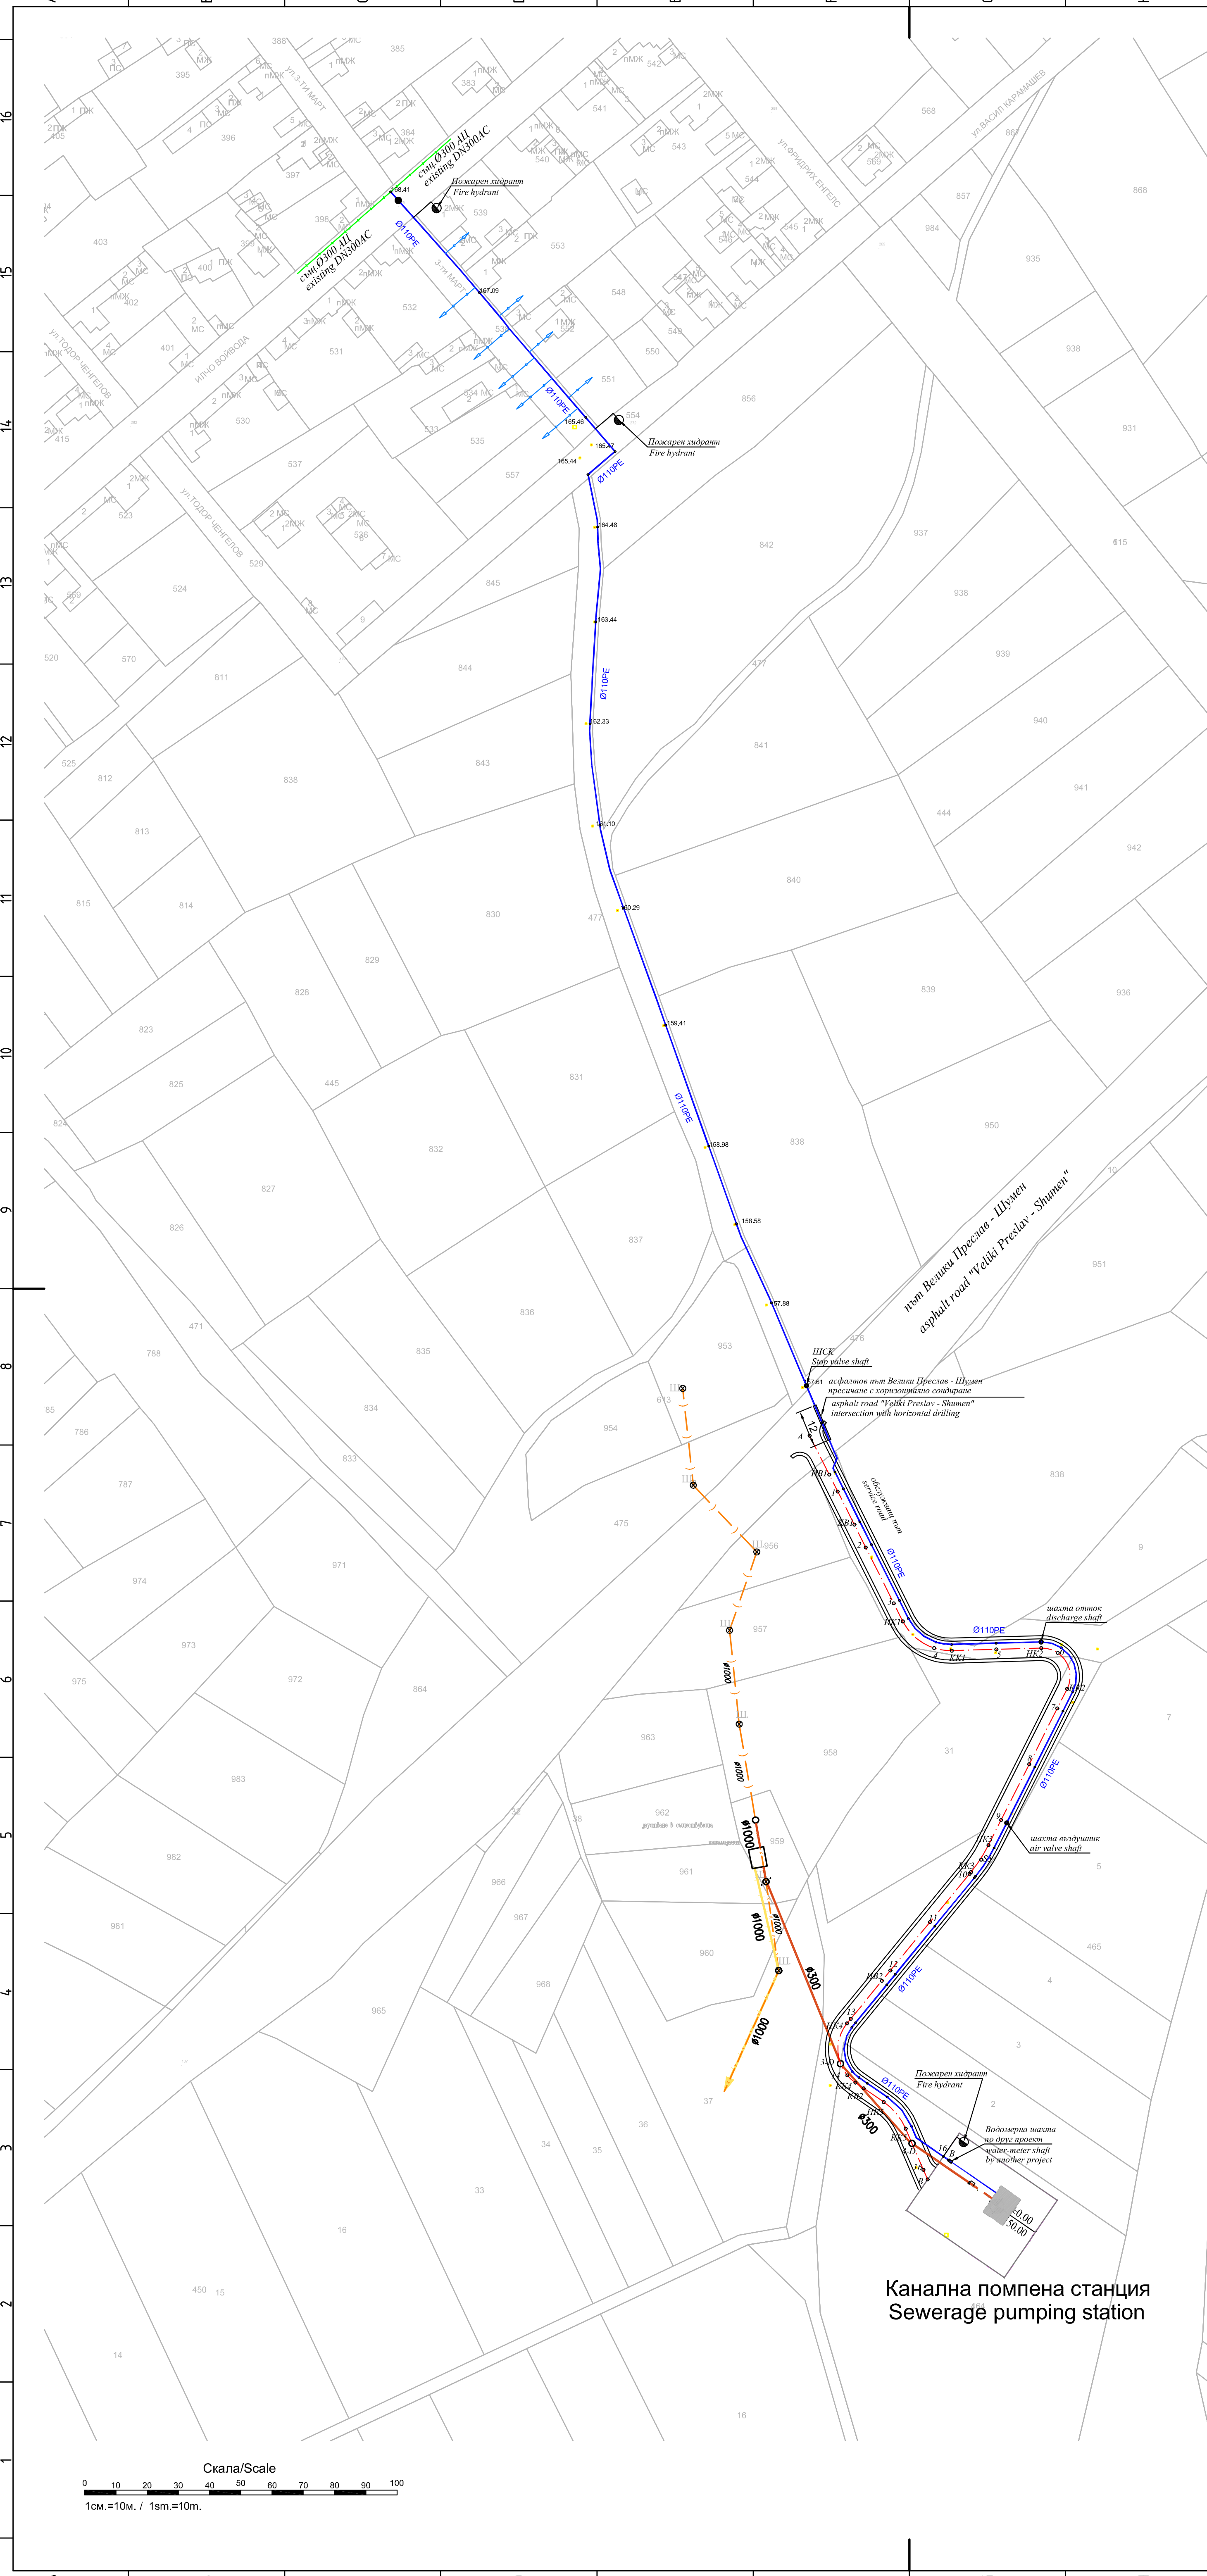


ЛЕГЕНДА / LEGENT

- existing water-supply pipe / същ. водопровод
- new water-supply pipe / нов водопровод
- Diameter and material / Диаметър и материал
- building water diversion / отклонение на водопровод
- new stop valve / Нов спирателен кран
- Fire hydrant / Пожарен хидрант
- HDPE / Полиетилен с висока плътност

Rev. E				
Rev. D				
Rev. C				
Rev. B				
Rev. A	2011			
REVISION	DATE	NAME	APPROVED	MODIFICATION
ALL RIGHTS RESERVED! This drawing and the information contained therein is the property of Joint Venture. No part of this drawing may be reproduced, stored in a retrieval system, or transmitted in any form, or by any means, electronic, mechanical, photocopying, recording or otherwise, without the prior permission of the copyright holder.				
EMPLOYER				
MINISTRY OF ENVIROMENT AND WATER Directorate "European Union Funds for Enviroment" ISPA Measure No 2002/BG/16/P/PE/018				
FINAL APPROVAL				
CONSULTANT - JOINT VENTURE				
DIWI Consult International GmbH LEADING PARTNER				
PROJECT				
SHOUMEN WATER CYCLE IMPROVEMENTS - BULGARIA Lot No 1 : Network Design				
OBEKT				
ПОДОБРЕНИЕ НА ВОДНИЯ ЦИКЪЛ НА гр. ШУМЕН-БЪЛГАРИЯ Лот № 1 Проект на мрежата				
PART				
ЧАСТ				
FIRE SATFY ПОЖАРНА БЕЗОПАСНОСТ				
DRAWING TITLE				
LAYOUT PLAN of water-supply pipeline to sewerage pumping station				
СЪДЪРЖАНИЕ				
СИТУАЦИЯ на водопровод до канална помпена станция				
TEAM LEADER / РЪКОВОДИТЕЛ				
COORDINATED / СЪГЛАСУВАНИ				
G. SUP. / ГЛ. ПРОЕКТАНТ				
PHASE / ЕТАП				
TASK / ЗАДАЧА				
MANAGER / МЕНЕДЖЕР				
TECHN. / ТЕХН.				
EL. / ЕЛ.				
SCALE / МАЩАБ				
DATE / ДАТА				
2011				
DESIGNER / ПРОЕКТАНТ				
T.HADJIVANOVA / Т.ХАДЖИВАНОВА				
ARCH. / АРХ.				
SCADA / КПП				
CONSTR. / КОНСТ.				
H.V. / ОВН				
REVISION / РЕВИЗИЯ				
0				
VP / ВП				
WSSS / ВК				
DRAWING No / ЧЕРТЕЖ №				
1/2				

Скала/Scale

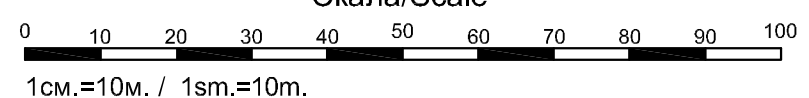

Канална помпена станция
Sewerage pumping station