


УКРЕПБАНЕ НА ВОДОПРОВОД / STRENGTHENING OF WATER-SUPPLY PIPE

ВЕРТИКАЛЕН РАЗРЕЗ М1:20 / VERTICAL SECTION M1:20

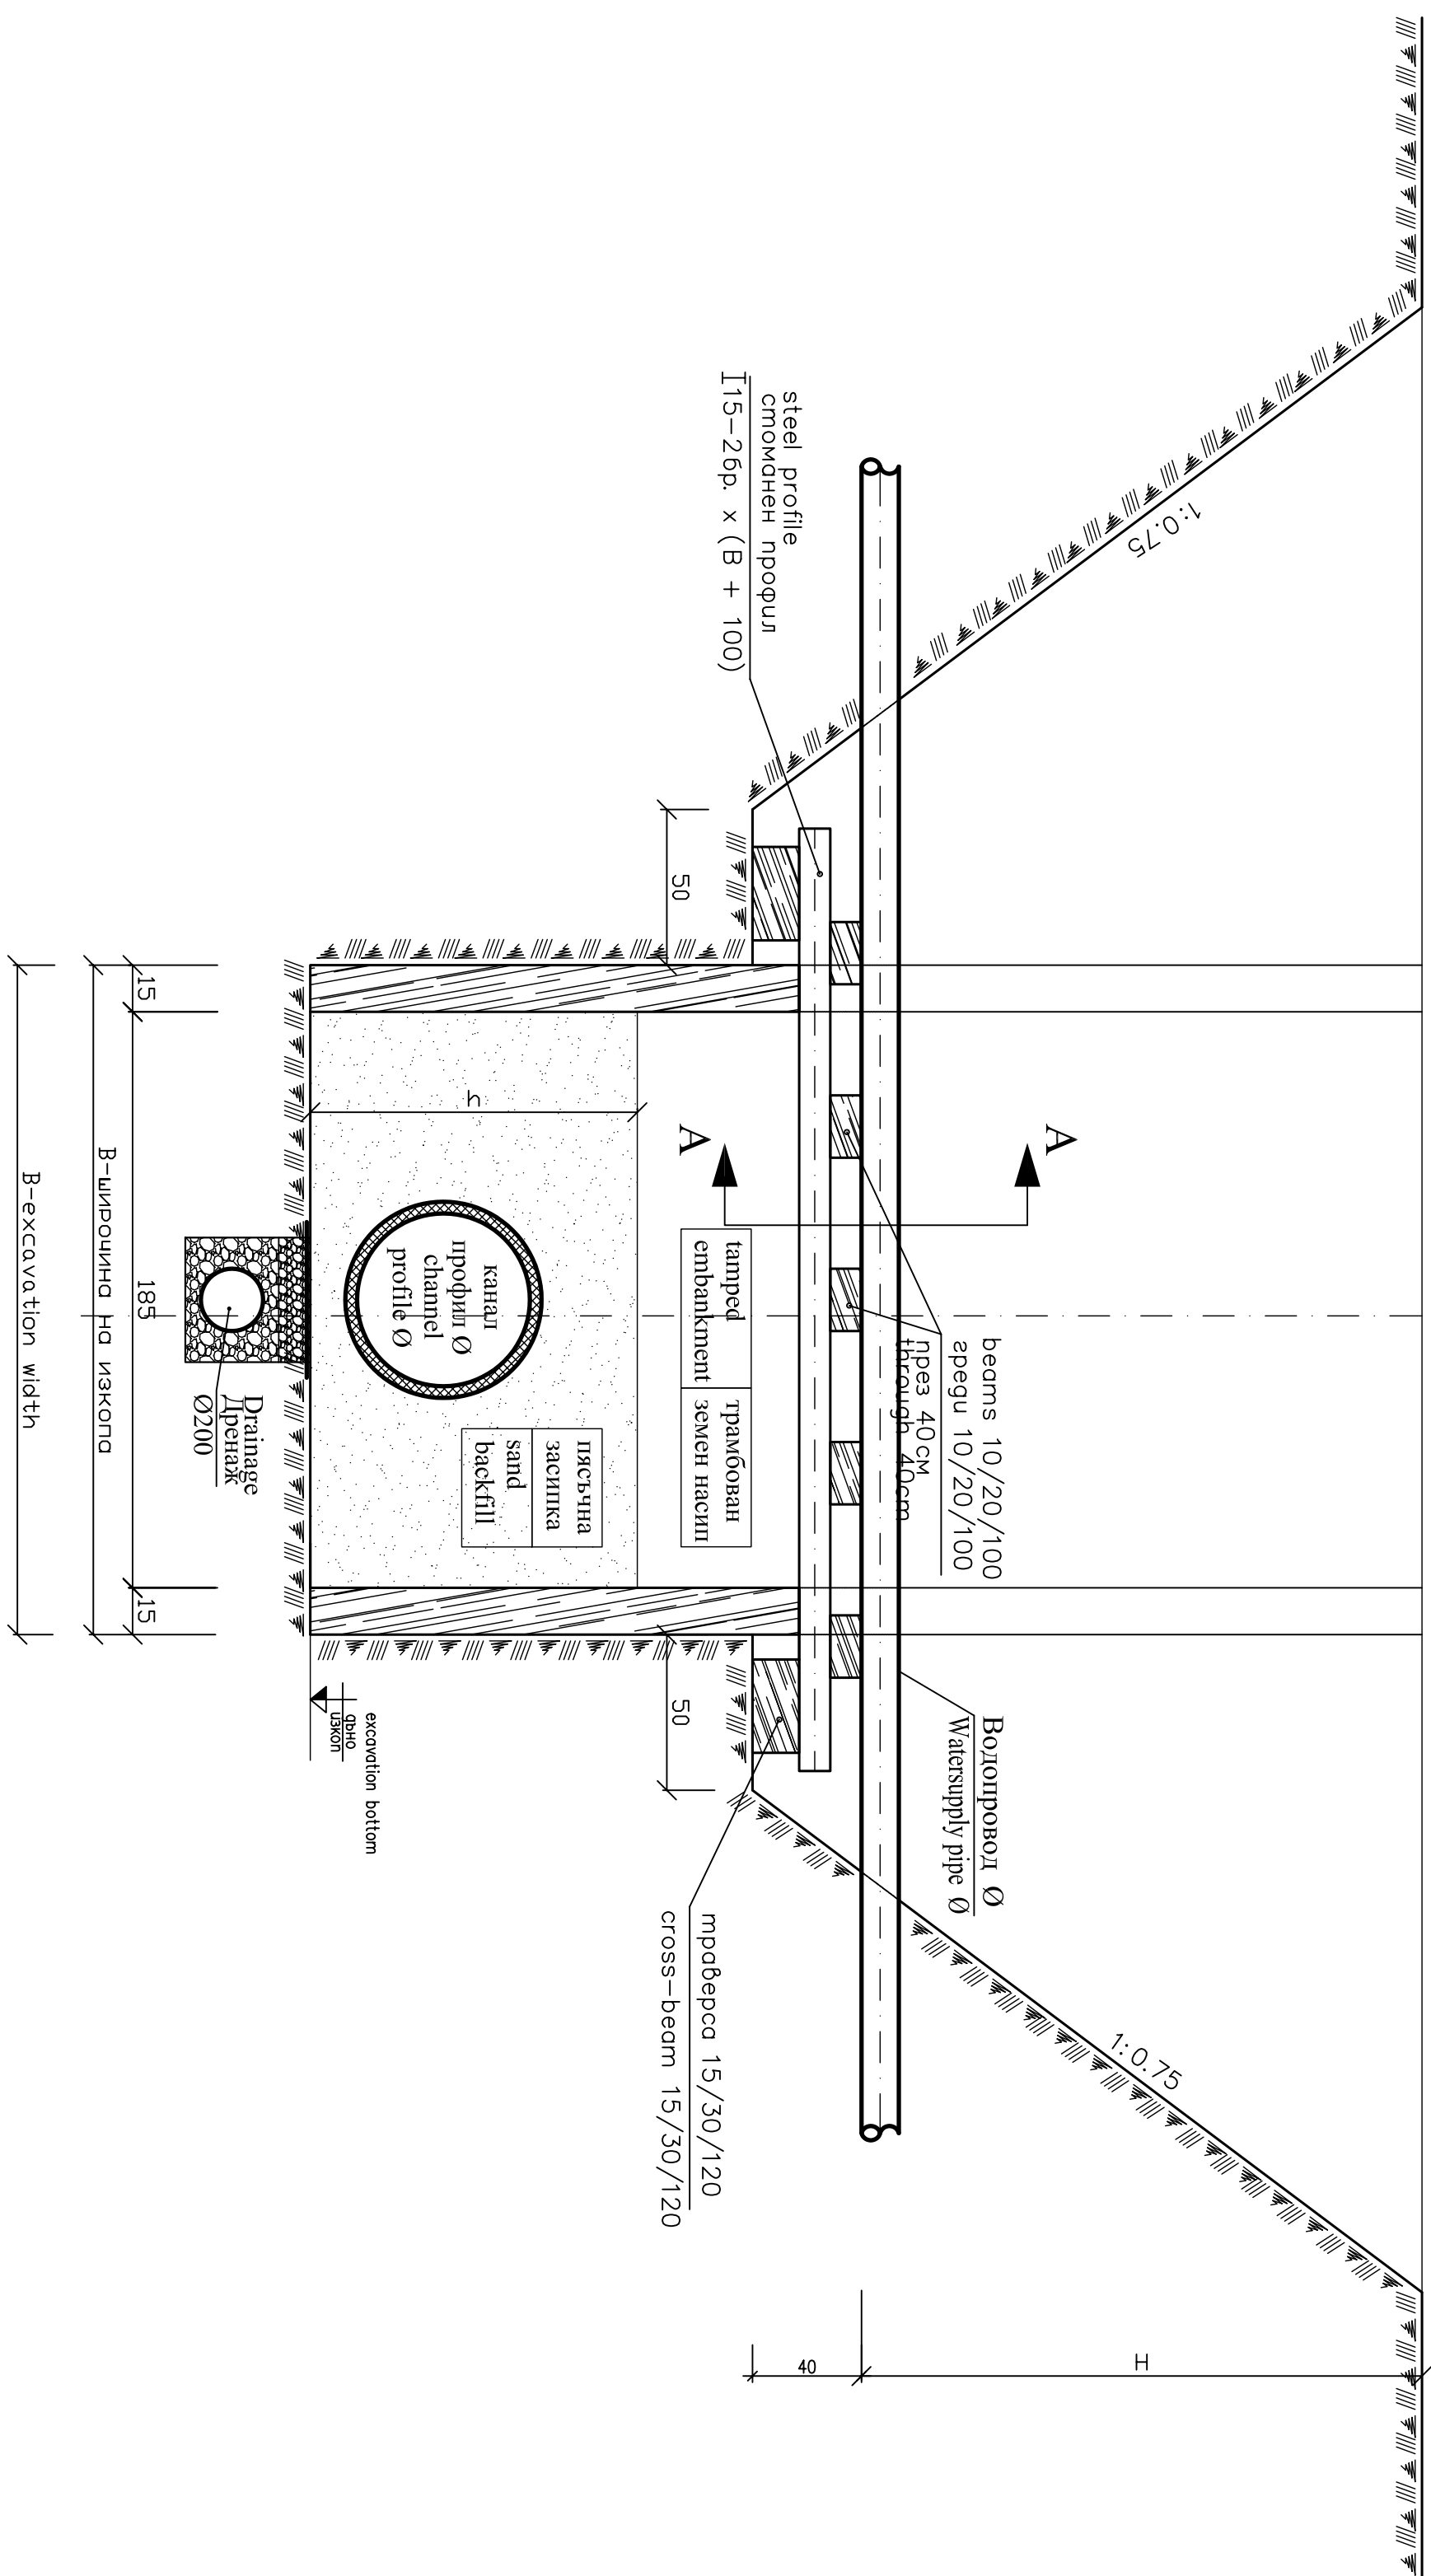


PA3PE3 A - A

M1:20

SECTION A-A

M1:20

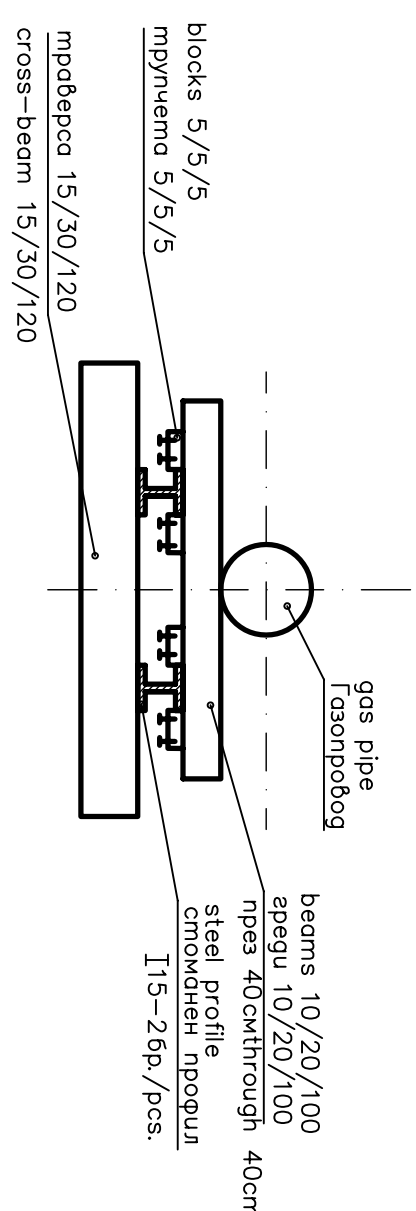

ЗАБЕЛІЖКА

1. Преди започване на строителството да се извлекат представители на ведомствата, които имат подземни кабели и проводни за утвърждаване на местоположението им.

2. В близост до подземните проводни и съоръжения да се работи внимателно на ръка и да се спазват всички изисквания на БХТПБ

NOTES

1. Before commencement of construction should be called representatives of the departments, which possess underground canals in order to specify their location.


2. Near the underground pipes and facilities the work should be done carefully and manually and all EXTTB requirements should be obeyed.

PA3PE3 A - A

M1:20


SECTION A-A

M1:2

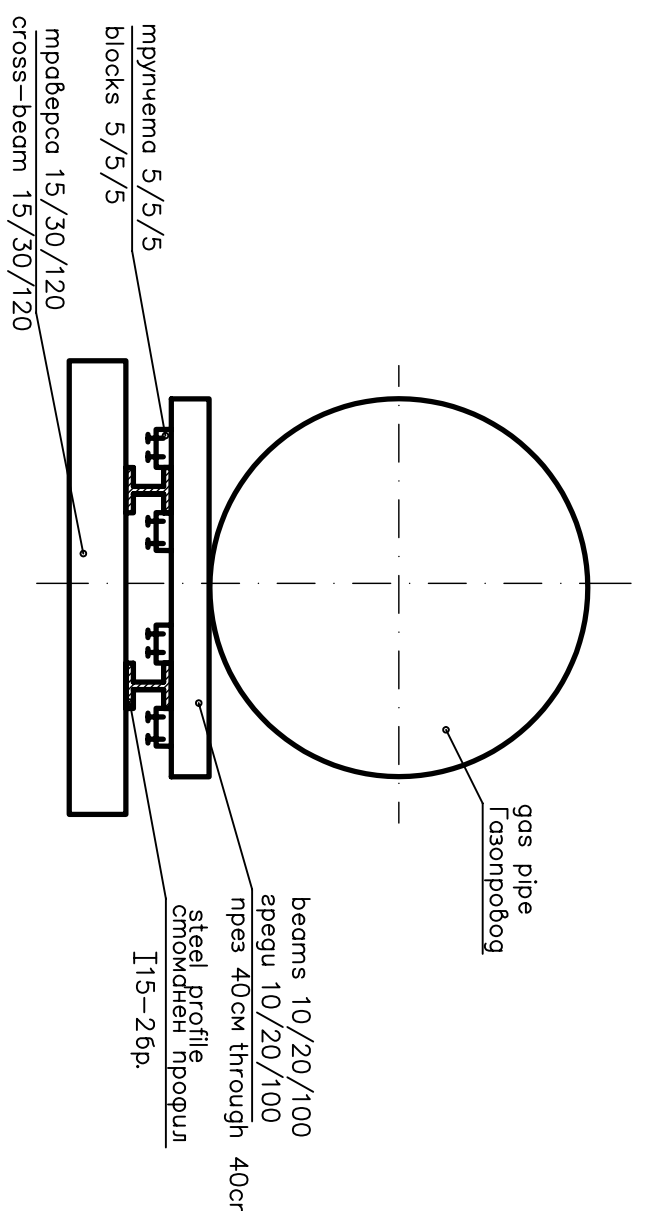

УКРЕПЛЕНИЕ НА ГАЗОПРОВОД / STRENGTHENING OF GAS PIPE

ВЕРТИКАЛЬНИ РАЗРЕЗ М1:20 / VERTICAL SECTION M1:20

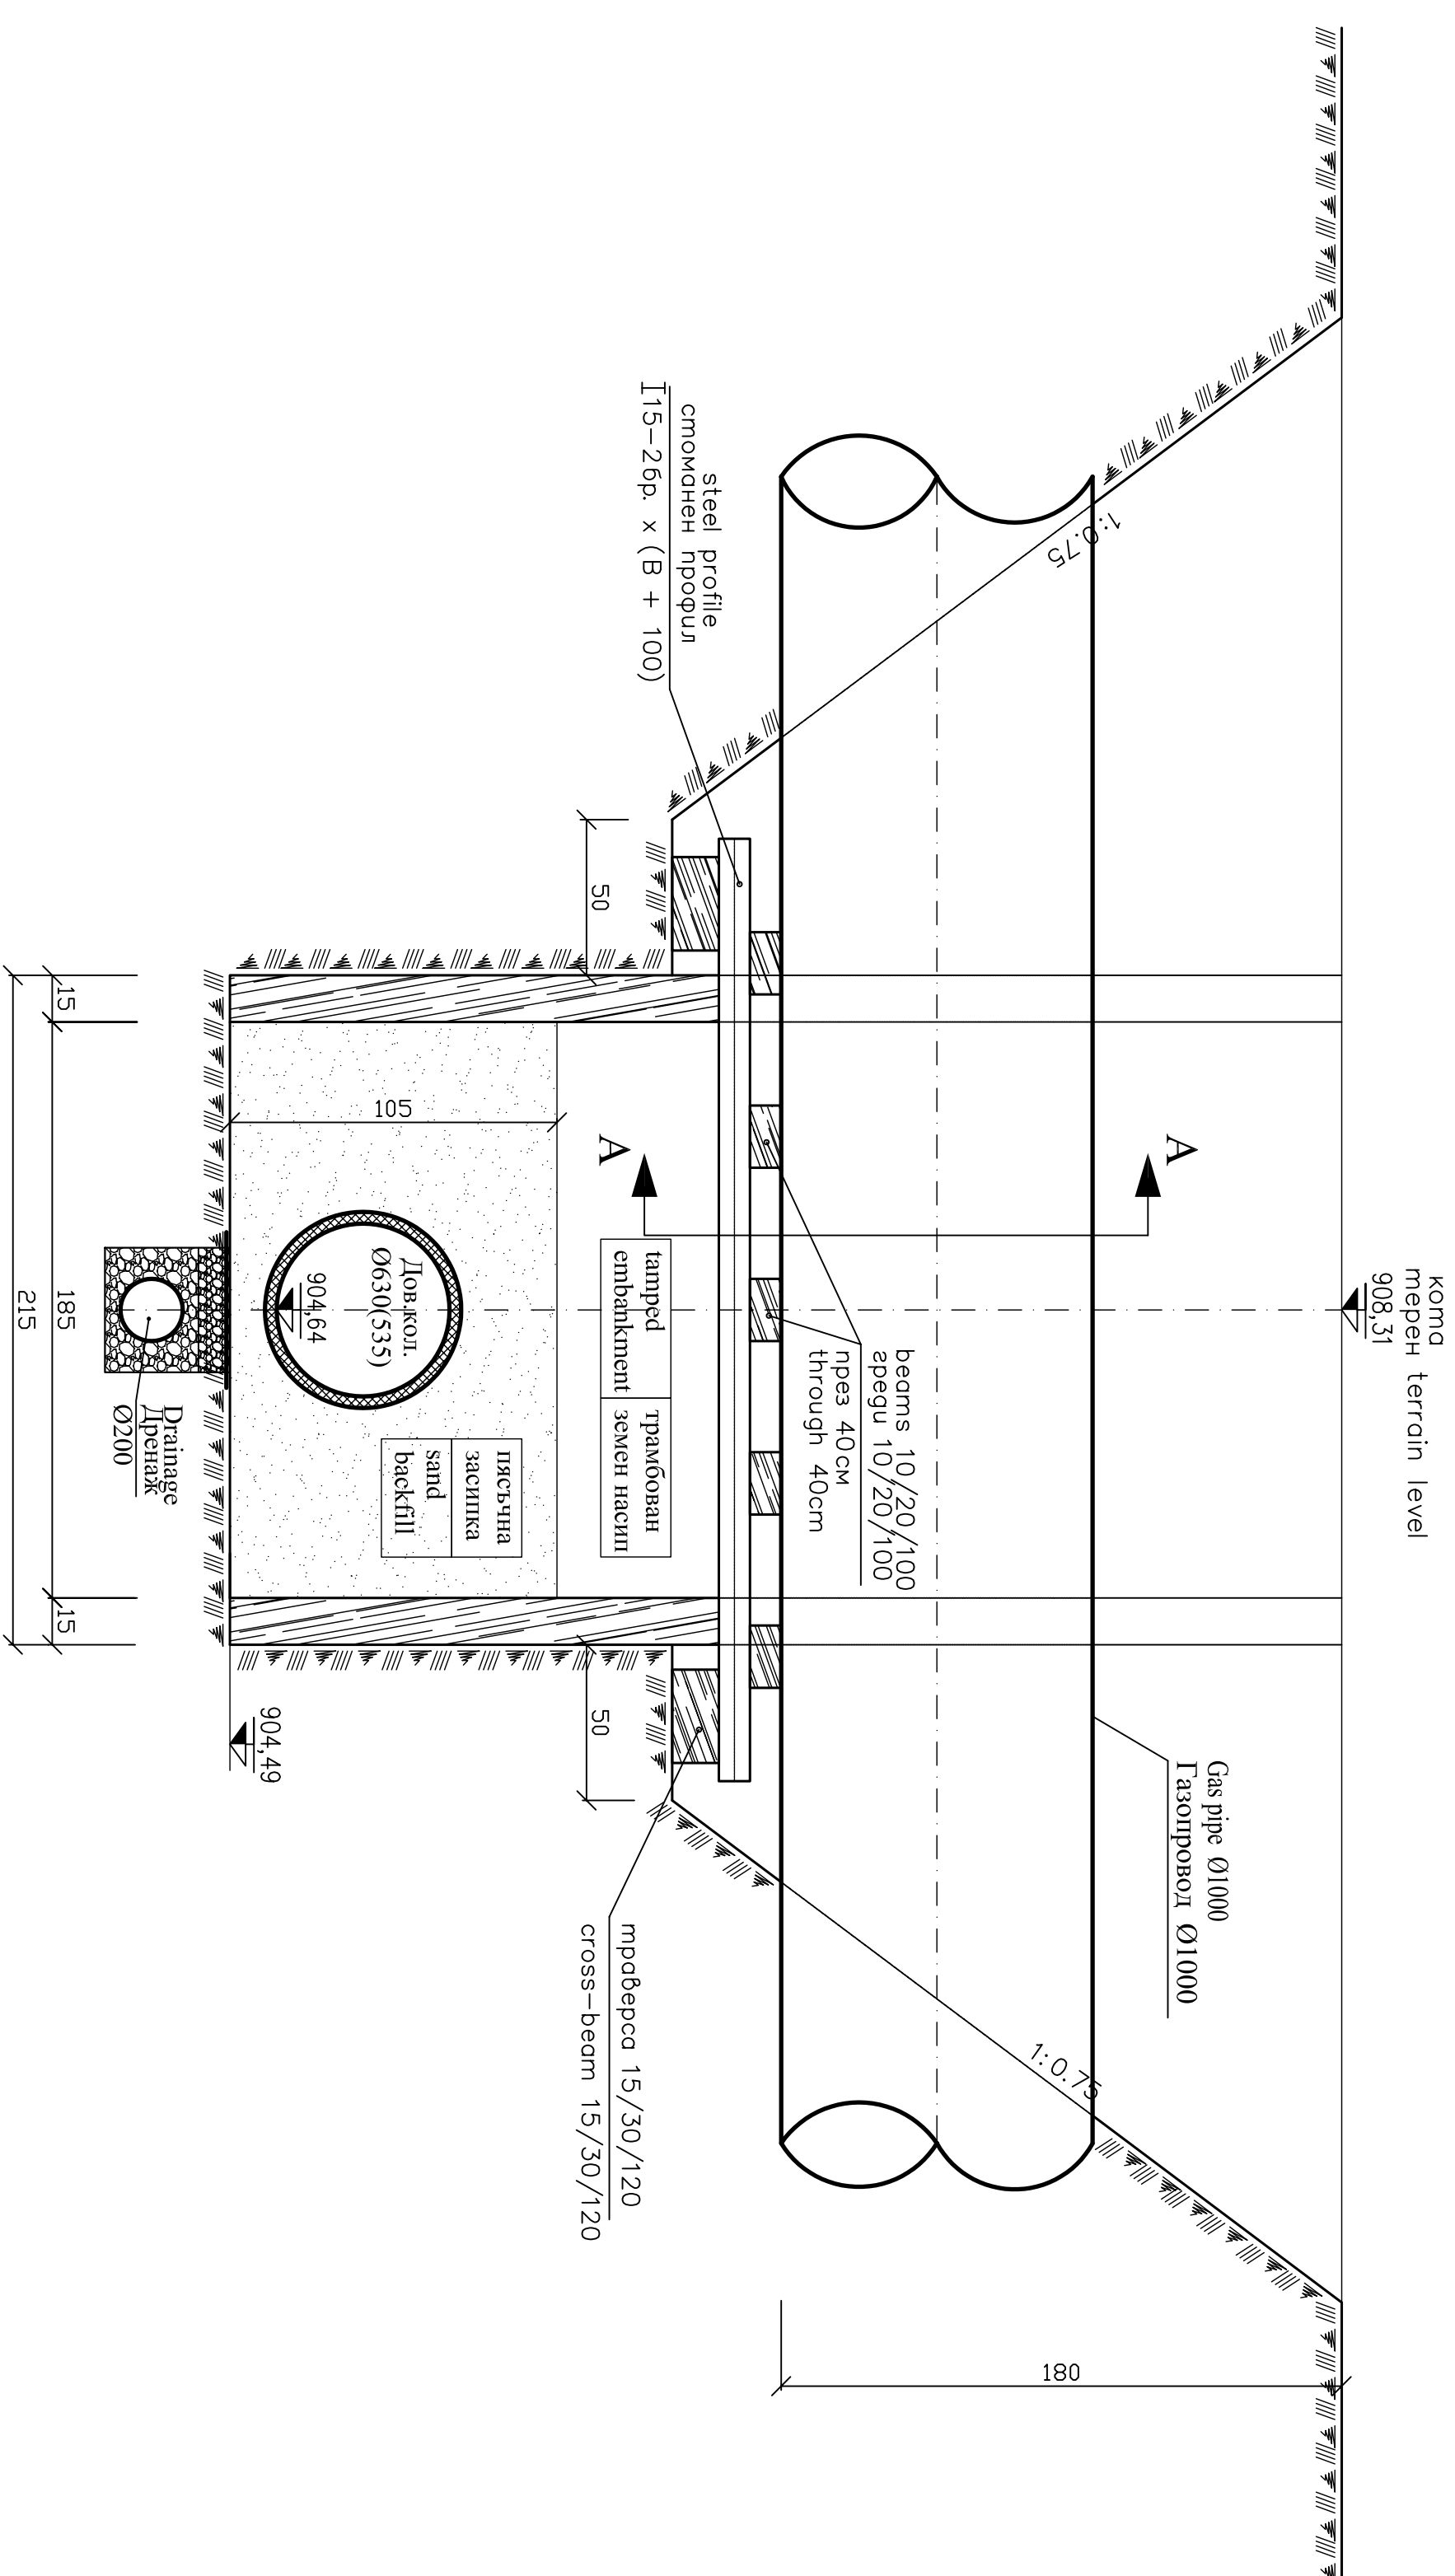[illegible]