


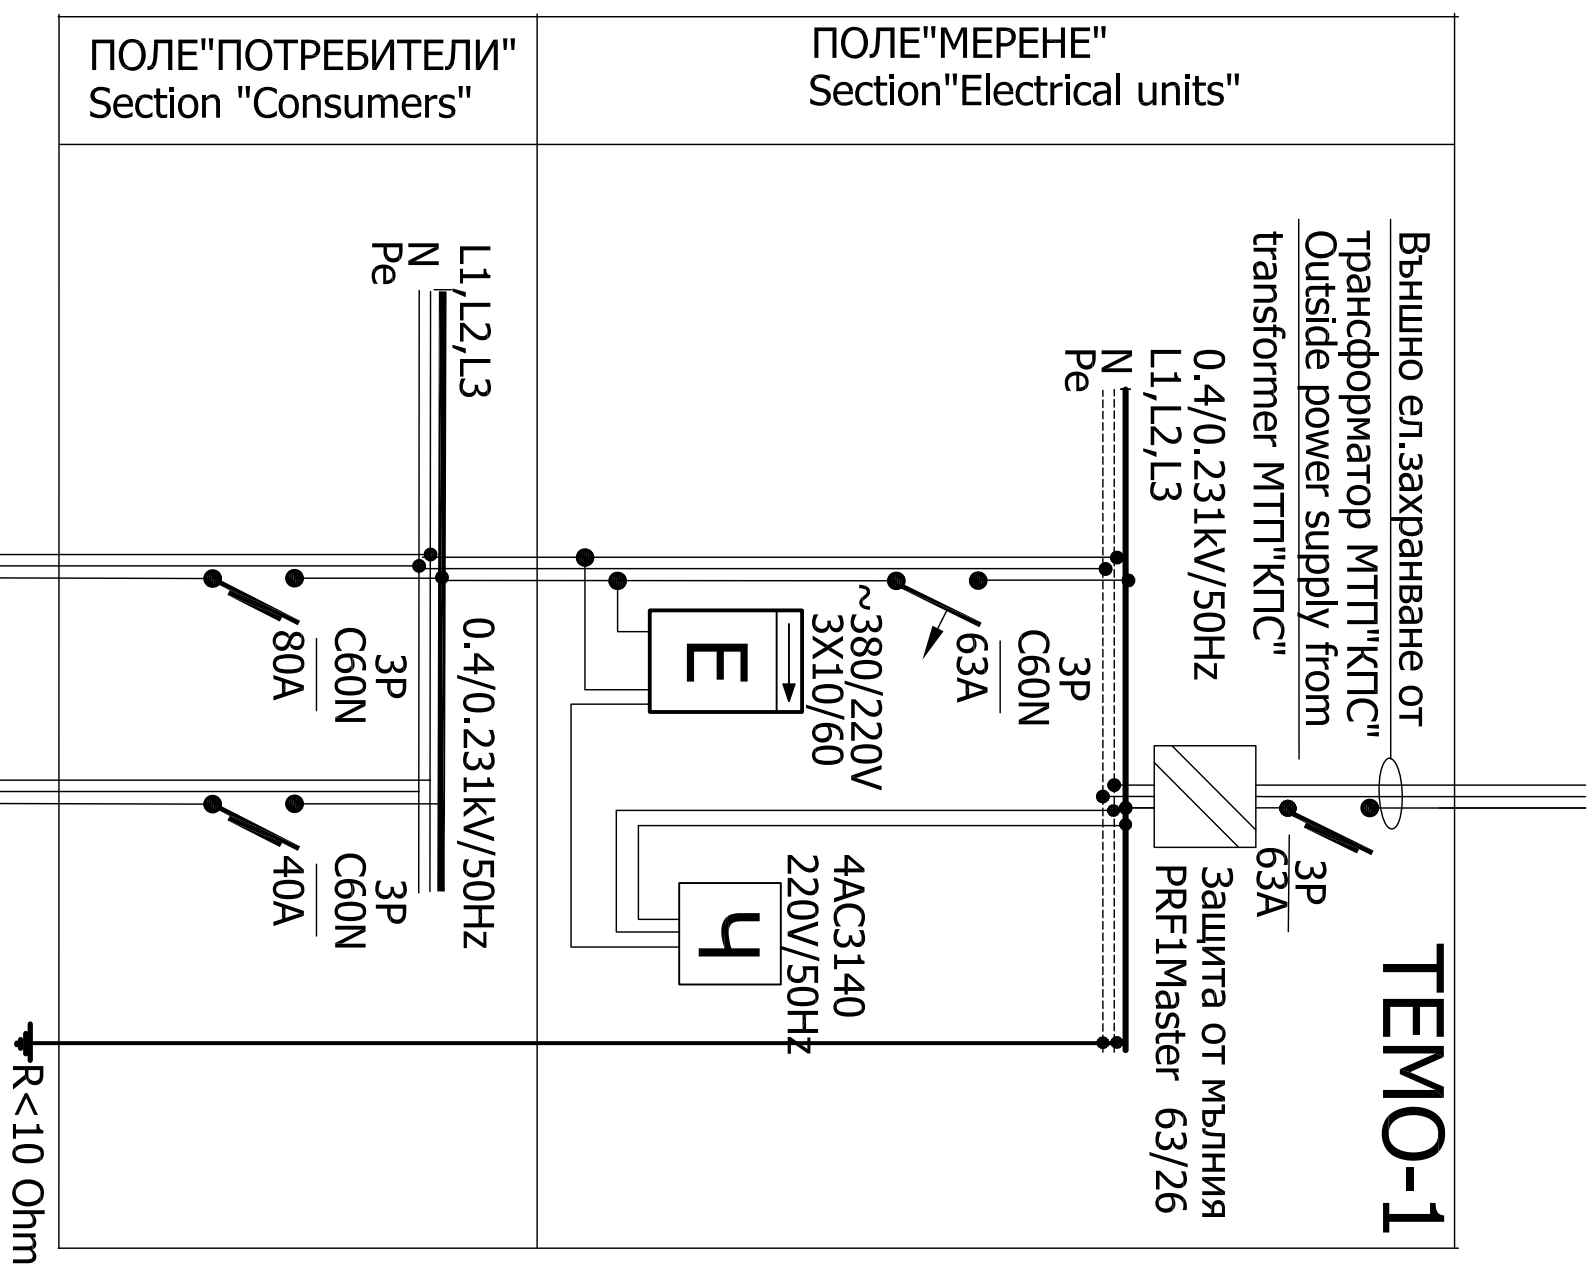

ЗАБЕЛЕЖКИ:  
Гладно електромерно мабло-метален шкаф,на стъбл мип ТЕМЗ,  
съгласно стандарт на НЕК 02/99,вертикален монтаж и размери:  
800/1200/350мм и степен на защита IP31.  
Избоду— отгоду.

Таблото е самостоятелно заземено. Заземителните жиля се увдвдени на отгелна шина. Нулевата шина, връшките и корпуса на таблото се свързват към заземителната шина с медни меки връзки.

NOTE  
Main distribution board—steel sheet box type TEM3, in accordance with standard HEK 02/99, vertical fixed dimensions 800/1200/350 mm, protected IP31.

Outfitters—below  
The board is separately earthed. Neutral wires are connected on separately bar.  
Neutral doors and the corpus of the board are connected with neutral bar by copper connectors.

|                              |                         |                  |
|------------------------------|-------------------------|------------------|
| Токов кръг<br>Outfitter      | МСС-PS                  | Резерва<br>Spare |
| Предназначение<br>Site       | Канална<br>помп.ст-я    |                  |
| Р инст., W<br>Power, W       | 19000                   |                  |
| Тип кабел<br>Type cable      | CBT<br>NYU              |                  |
| Сечение, mm2<br>Section, mm2 | 4X25                    |                  |
| Фаза<br>Phase                | L1,L2,L3                | L1,L2,L3         |
| Местонахождение<br>Placement | Дивядъдово<br>Divjadovo |                  |

[illegible]