


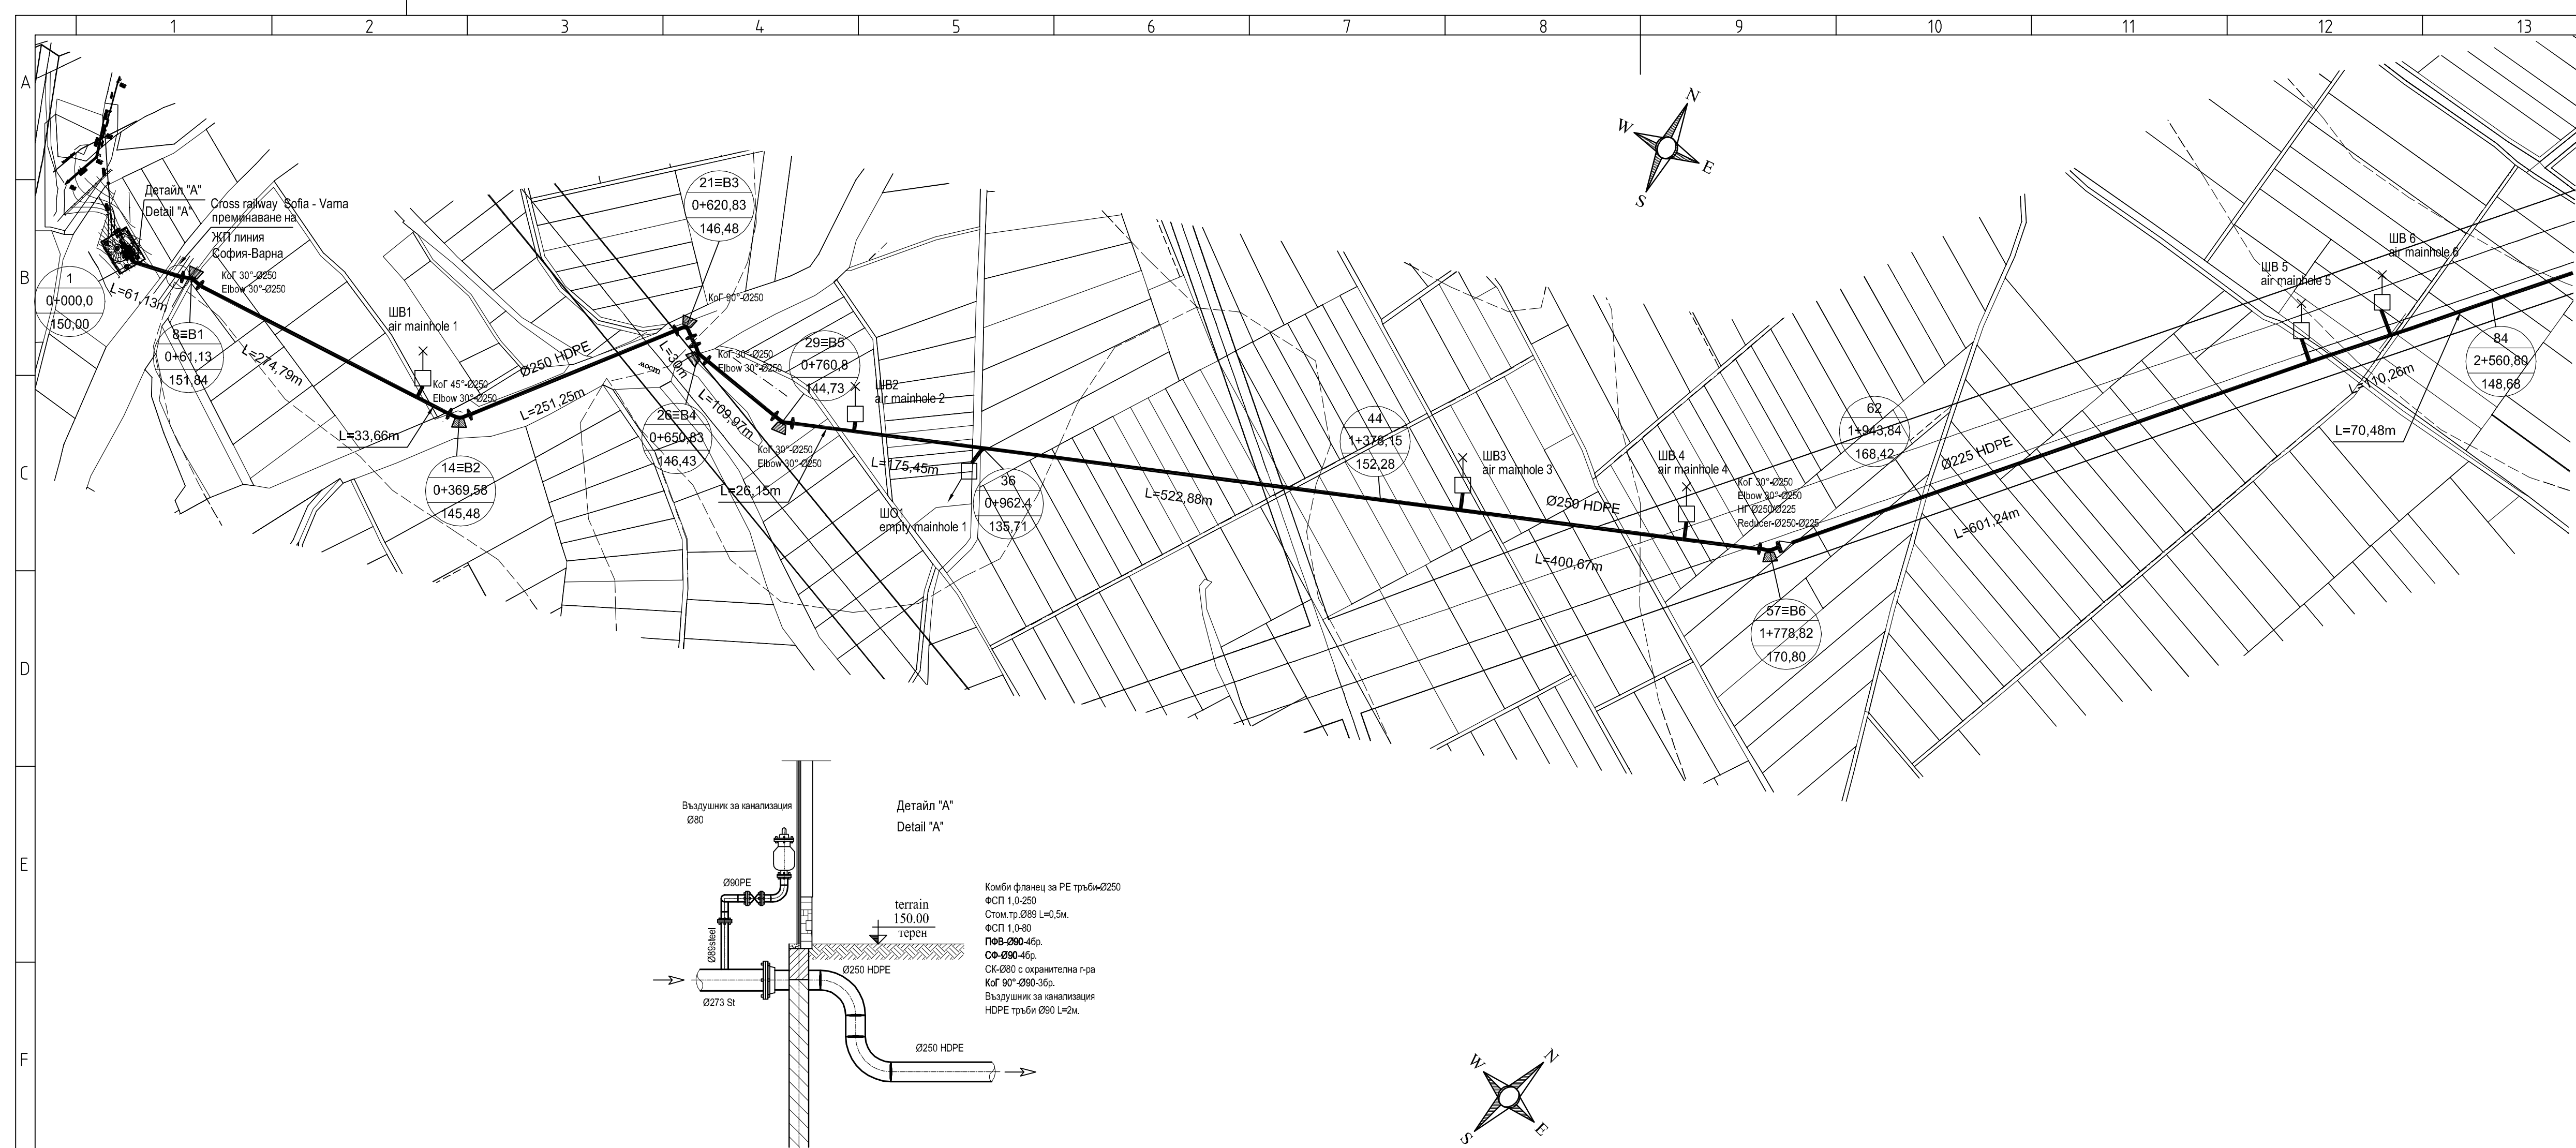

СПЕЦИФИКАЦИЯ Bill Of Quantities			
No Item	Наименование Description	Мера Unit	Количество Quantity
1	СК Ø80 с окр.гра : Р=1.0 МПа (спират. кран Ø80)	т	1
2	Въздушник за канализация Ø80	1	1
3	Полиетиленови фасонни парчета и тръби PEHD fittings and pipes		
3	Полиетиленови тръби Ø250 Р=10атм.	м/м	1779.0
4	PEHD pipes DN 250 Р=10		
4	Полиетиленови тръби Ø225 Р=10атм.	м/м	1944.0
5	PEHD pipes DN 225 Р=10		
5	Полиетиленови тръби Ø90 Р=10атм.	м/м	2.0
6	PEHD pipes DN 90 Р=10		
6	Колено старо 30° Ø250	бр./nos.	4
7	Elbow 30°-Ø250		
7	Колено старо 45° Ø250	бр./nos.	1
8	Elbow 45°-Ø250		
8	Колено старо 90° Ø250	бр./nos.	3
9	Elbow 90°-Ø250		
9	Колено старо 90° Ø225	бр./nos.	1
10	Elbow 90°-Ø225		
10	Колено старо 90° Ø90	бр./nos.	3
11	Elbow 90°-Ø90		
11	Намалител гладък Ø250 / Ø225	бр./nos.	1
12	Reducer Ø250 / Ø225		
12	Комби фланец за РЕ тръби Ø250	бр./nos.	1
13	Flange for PE pipes Ø250		
13	Парче за фланцово връзка Ø90	бр./nos.	4
14	Joint for flange connection Ø90		
14	Свободен фланец Ø250	бр./nos.	1
15	Flange Ø250		
15	Свободен фланец Ø90	бр./nos.	4
16	Flange Ø90		
16	Стоманени фасонни парчета и тръби Steel fittings and pipes		
16	Стоманени тръби Ø89	м/м	0.5
17	Steel pipes DN 89		
17	Стоманен фланец Ø250 Р=10	бр./nos.	1
18	Steel flange Ø250 Р=10		
18	Стоманен фланец Ø80 Р=10	бр./nos.	1
19	Steel flange Ø80 Р=10		



Rev. E				
Rev. D				
Rev. C				
Rev. B				
Rev. A	2008			
REVISION	DATE	NAME	APPROVED	MODIFICATION
ALL RIGHTS RESERVED ! This drawing and the information contained therein is the property of Joint Venture. No part of this drawing may be reproduced, stored in a retrieval system, or transmitted in any form, or by any means, electronic, mechanical, photocopying, recording or otherwise, without the prior permission of the copyright holder.				
EMPLOYER				
MINISTRY OF ENVIROMENT AND WATER Directorate "European Union Funds for Environment" ISPA Measure No 2002/BG/16/P/PE/018				
FINAL APPROVAL				
CONSULTANT - JOINT VENTURE				
DIWI Consult International GmbH LEADING PARTNER				
PROJECT				
SHOUMEN WATER CYCLE IMPROVEMENTS - BULGARIA				
Lot No 1 : Network Design				
ОБЕКТ				
ПОДОБРЕНИЕ НА ВОДНИЯ ЦИКЪЛ НА гр. ШУМЕН-БЪЛГАРИЯ				
Лот № 1 Проект на мрежата				
PART				
SEWERAGE NETWORK				
ЧАСТ				
КАНАЛИЗАЦИОННА МРЕЖА				
DRAWING TITLE				
INSTLL PLAN AND SPESIFICATION				
Pressure Pipeline of PS Divdyadovo				
СЪДЪРЖАНИЕ				
МОНТАЖЕН ПЛАН И СПЕЦИФИКАЦИИ				
тласкател на П. Ст. кв. Дивдядово				
TEAM LEADER				
C. HAMILTON				
COORDINATED				
СЪГЛАСУВАЛИ				
G. SUP.				
ГЛАВ				
PHASE				
ФАЗА				
DD				
PII				
TASK MANAGER				
R. KOTHE				
TECHN.				
ТЕХН.				
EL.				
SCALE				
МАЩАБ				
DESIGNER				
T.HADJIVANOVA				
ARCH.				
КНИГА				
DATE				
2008				
DESIGNER				
A.DINEVA				
CONSTR.				
ОВИ				
REVISION				
РЕВИЗИЯ				
0				
DRAWING No				
DD / SH / L / 02 / 004				
VP				
ВН				
WSSS				
ВК				
DRAWING No				
DD / SH / L / 02 / 004				